

平面図	縮尺 1/500	学校名 中山桜台小学校	教室使用状況調査	整理番号 213
-----	-------------	----------------	----------	-------------

2

教材	學習者	表現	生活	智	體	美	哲	哲	智	體	美	生活	智	哲
16	15	表現	生活	13	哲	體	美	哲	智	體	美	生活	14	哲
15	16	表現	生活	13	哲	體	美	哲	智	體	美	生活	14	哲
16	15	表現	生活	13	哲	體	美	哲	智	體	美	生活	14	哲
哲	哲	表現	生活	13	哲	體	美	哲	智	體	美	生活	14	哲

卷之七

The diagram illustrates a vertical stack of three numbered boxes (10, 11, and 12) and a horizontal sign labeled "WC". The boxes are arranged vertically, with box 10 at the top. Each box contains a small diagram of a person. Box 10 shows a male figure, while boxes 11 and 12 show female figures. To the right of the boxes is a horizontal rectangular sign with the letters "WC" on it. All elements are contained within a single rectangular frame.

卷之三

	1	2	3	P.T.V	教材
W.C	育成会 教育 出版	育成会 教材	機械 變更 變更表	機械 變更 變更表	教材
下述質	定期 校長 印制	定期 印制	定期 定期 定期	定期 定期 定期	定期 定期 定期
1 階平面					
R&B R&B R&B					

卷之三

W.C.		G.M.	
多目的 船	多目的 船	多目的 船	多目的 船
W.C.	G.M.	W.C.	G.M.
多目的 船	多目的 船	多目的 船	多目的 船
W.C.	G.M.	W.C.	G.M.

■ 幼稚園 ■

10

李星雲	王明	校長	印鈞	事務	職員
-----	----	----	----	----	----

配置図	縮尺	(A3)	学年	中山桜台小学校	開設年月	市町村	学校	施番号
	1/1000 0 5 10 m	30 m	1 0 0	1 2 3	2 8	2 1	4 0 5 4 3	999


## 凡例

## 建物

- ① 独りごろじ建物  
② 施設建物  
③ 借用建物  
④ 一時使用建物  
⑤ 屋外教育環境  
施設等施設等のもの

## 建物以外の工作物

- ⑥ 自家用農地  
⑦ 貯油庫  
⑧ 収穫機の設置場  
⑨ 駐車場  
⑩ 仓库  
⑪ 廃物小屋  
⑫ 廃油炉  
⑬ 花壇

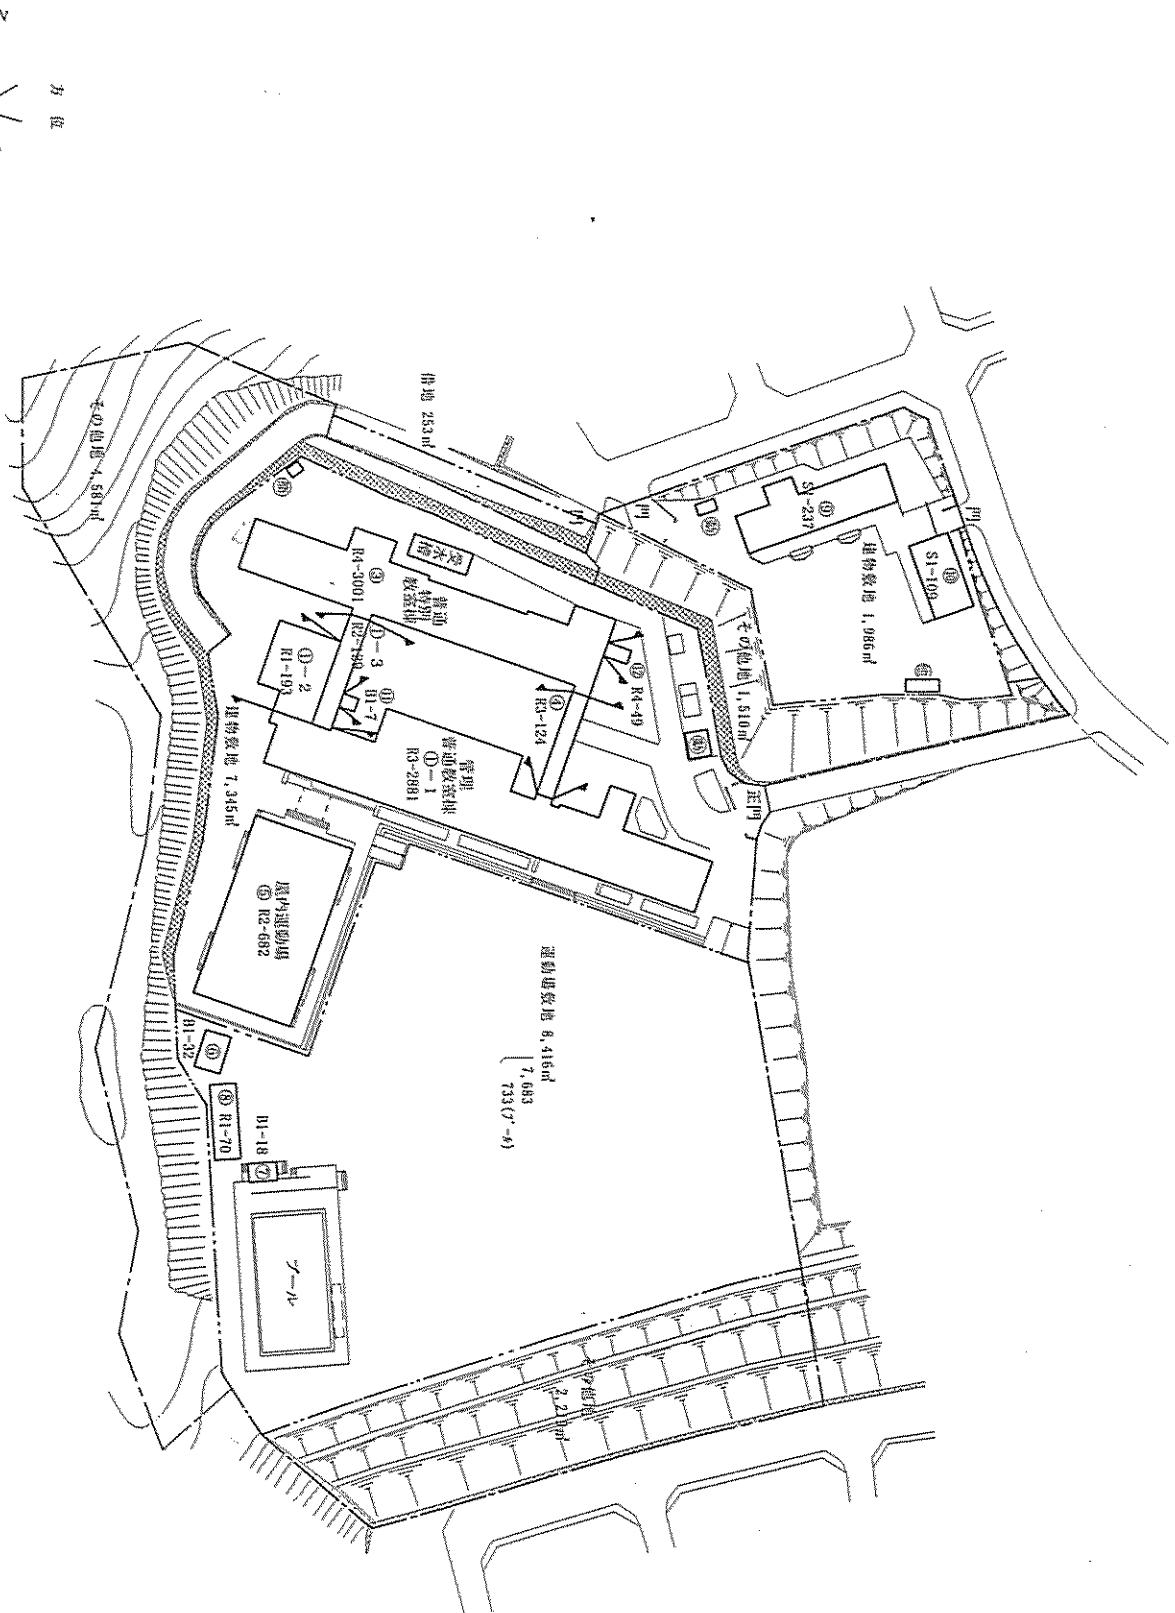

(北に矢印を付す)