

軽微な変更届

(あて先) 宝塚市長

令和7年2月14日

開発事業者

宝塚市川面一丁目2番14号

住所 中野 信子

宝塚市川面一丁目2番14号

氏名 中野 美希子

(連絡先) 郵便番号 567-0868

住所 茨木市沢良宜西一丁目13番7号

氏名 株式会社和光設計事務所 加藤忠男

電話 072 (632) 3337

FAX 072 (632) 3756

e-mail wakou@kdb.biglobe.ne.jp


宝塚市開発事業における協働のまちづくりの推進に関する条例第17条第2項の規定により、軽微な変更を届け出ます。

開発協議申出書 受付番号	第 6-0617 号
開発構想の名称	(仮称) 中野信子・中野美希子様共同住宅新築工事
開発事業区域 の位置	宝塚市 川面一丁目207番1、208番1、209番1
協定締結年月日	年 月 日
標識の修正(予定)日	年 月 日
変 更 の 理 由	現況平面図の一部が現況と異なっていたため
変更箇所一覧(項目が多い場合は同様式の別紙で提出してください。)	
変更項目	新 旧
現況平面図 変更計画断面図1(3つ断面)	現況高さ0.2~0.5m 別紙のとおり
	現況高さ1.7~1.9m 別紙のとおり

※受付処理欄

受付年月日	
年 月 日	
受付番号	
第 号	


- (注意) 1 開発事業者の住所及び氏名は、法人にあっては主たる事務所の所在地、名称及び代表者の氏名を記入してください。
 2 ※印の欄は、記入しないでください。
 3 次の図書を添付して、2部提出してください。
 (1) 標識を修正したときは、その内容が分かる写真
 (2) 開発協定に添付した図書のうち、変更に係る図書

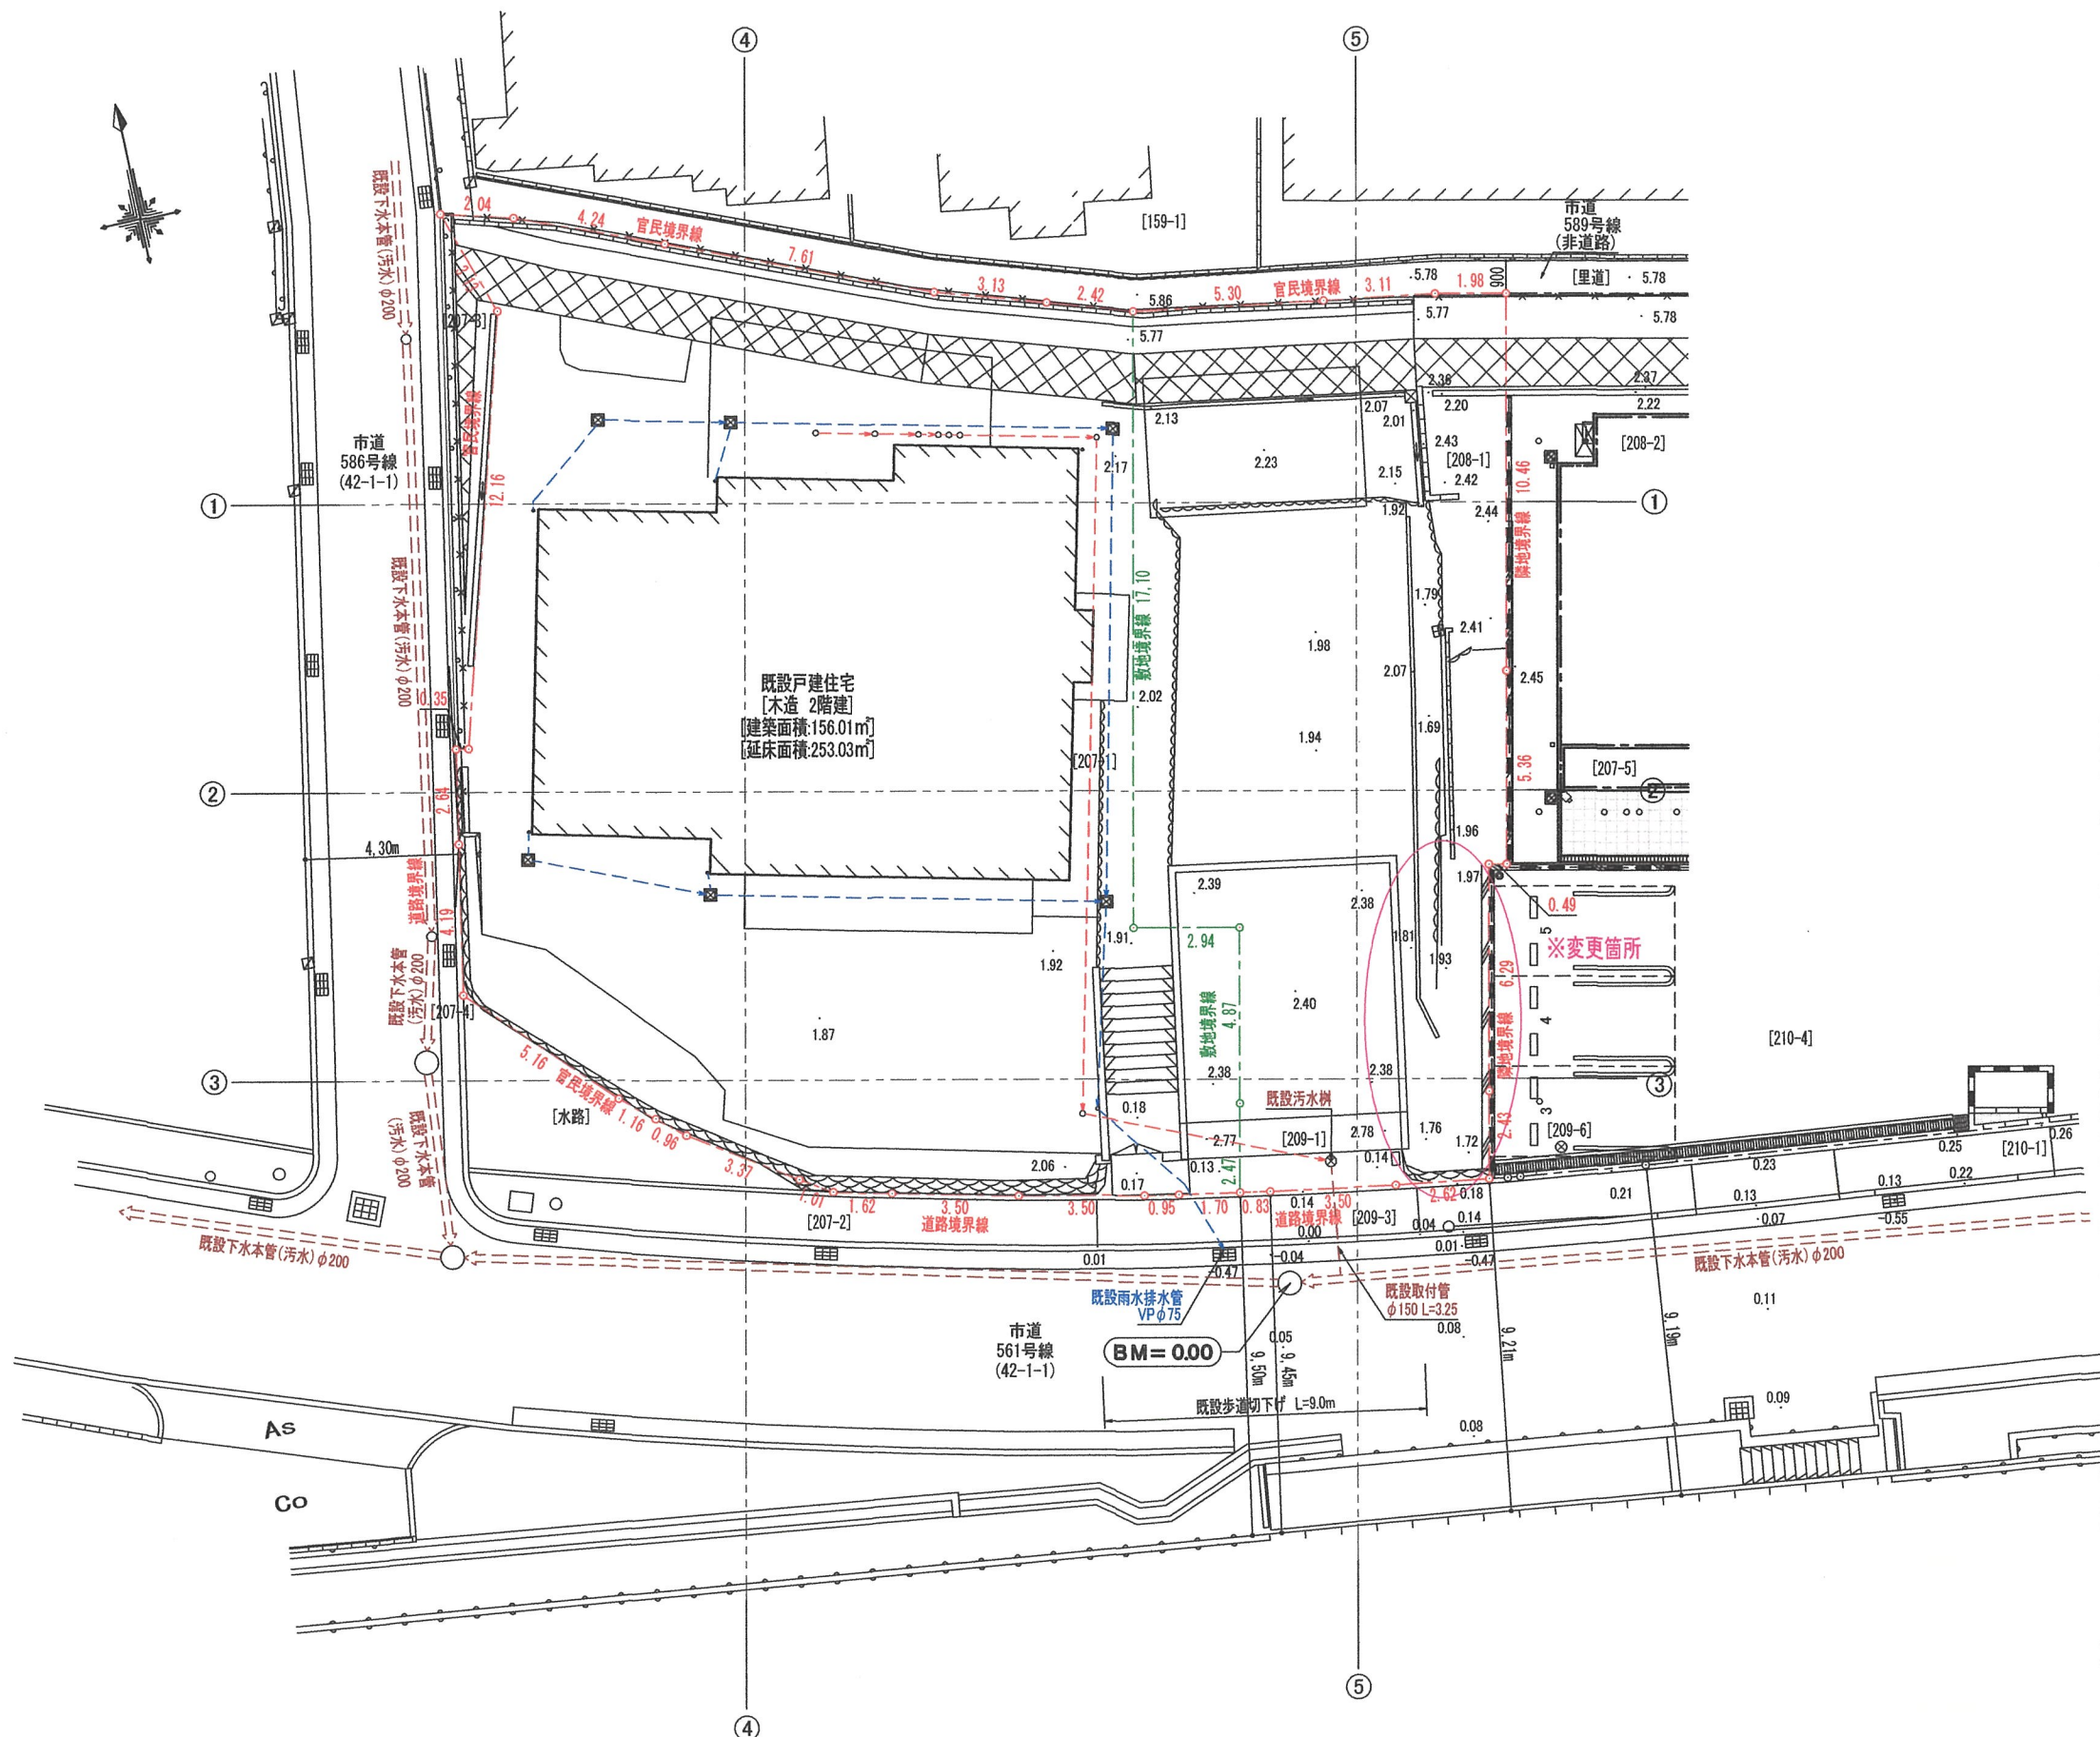

凡 例	
---	開発区域境界線
---	敷地境界線
0.36	現況地盤高



設計 年 月 日	大東建託(株) 芦屋支店 一級建築士事務所	管理建築士 一級建築士登録 第373172号 北川 貴之	図面番号	工事名称
				N o. 〇281935-011 中野 信子様 中野美希子様共同住宅新築工事
				図面名称 現況平面図 縮尺 S=1/200

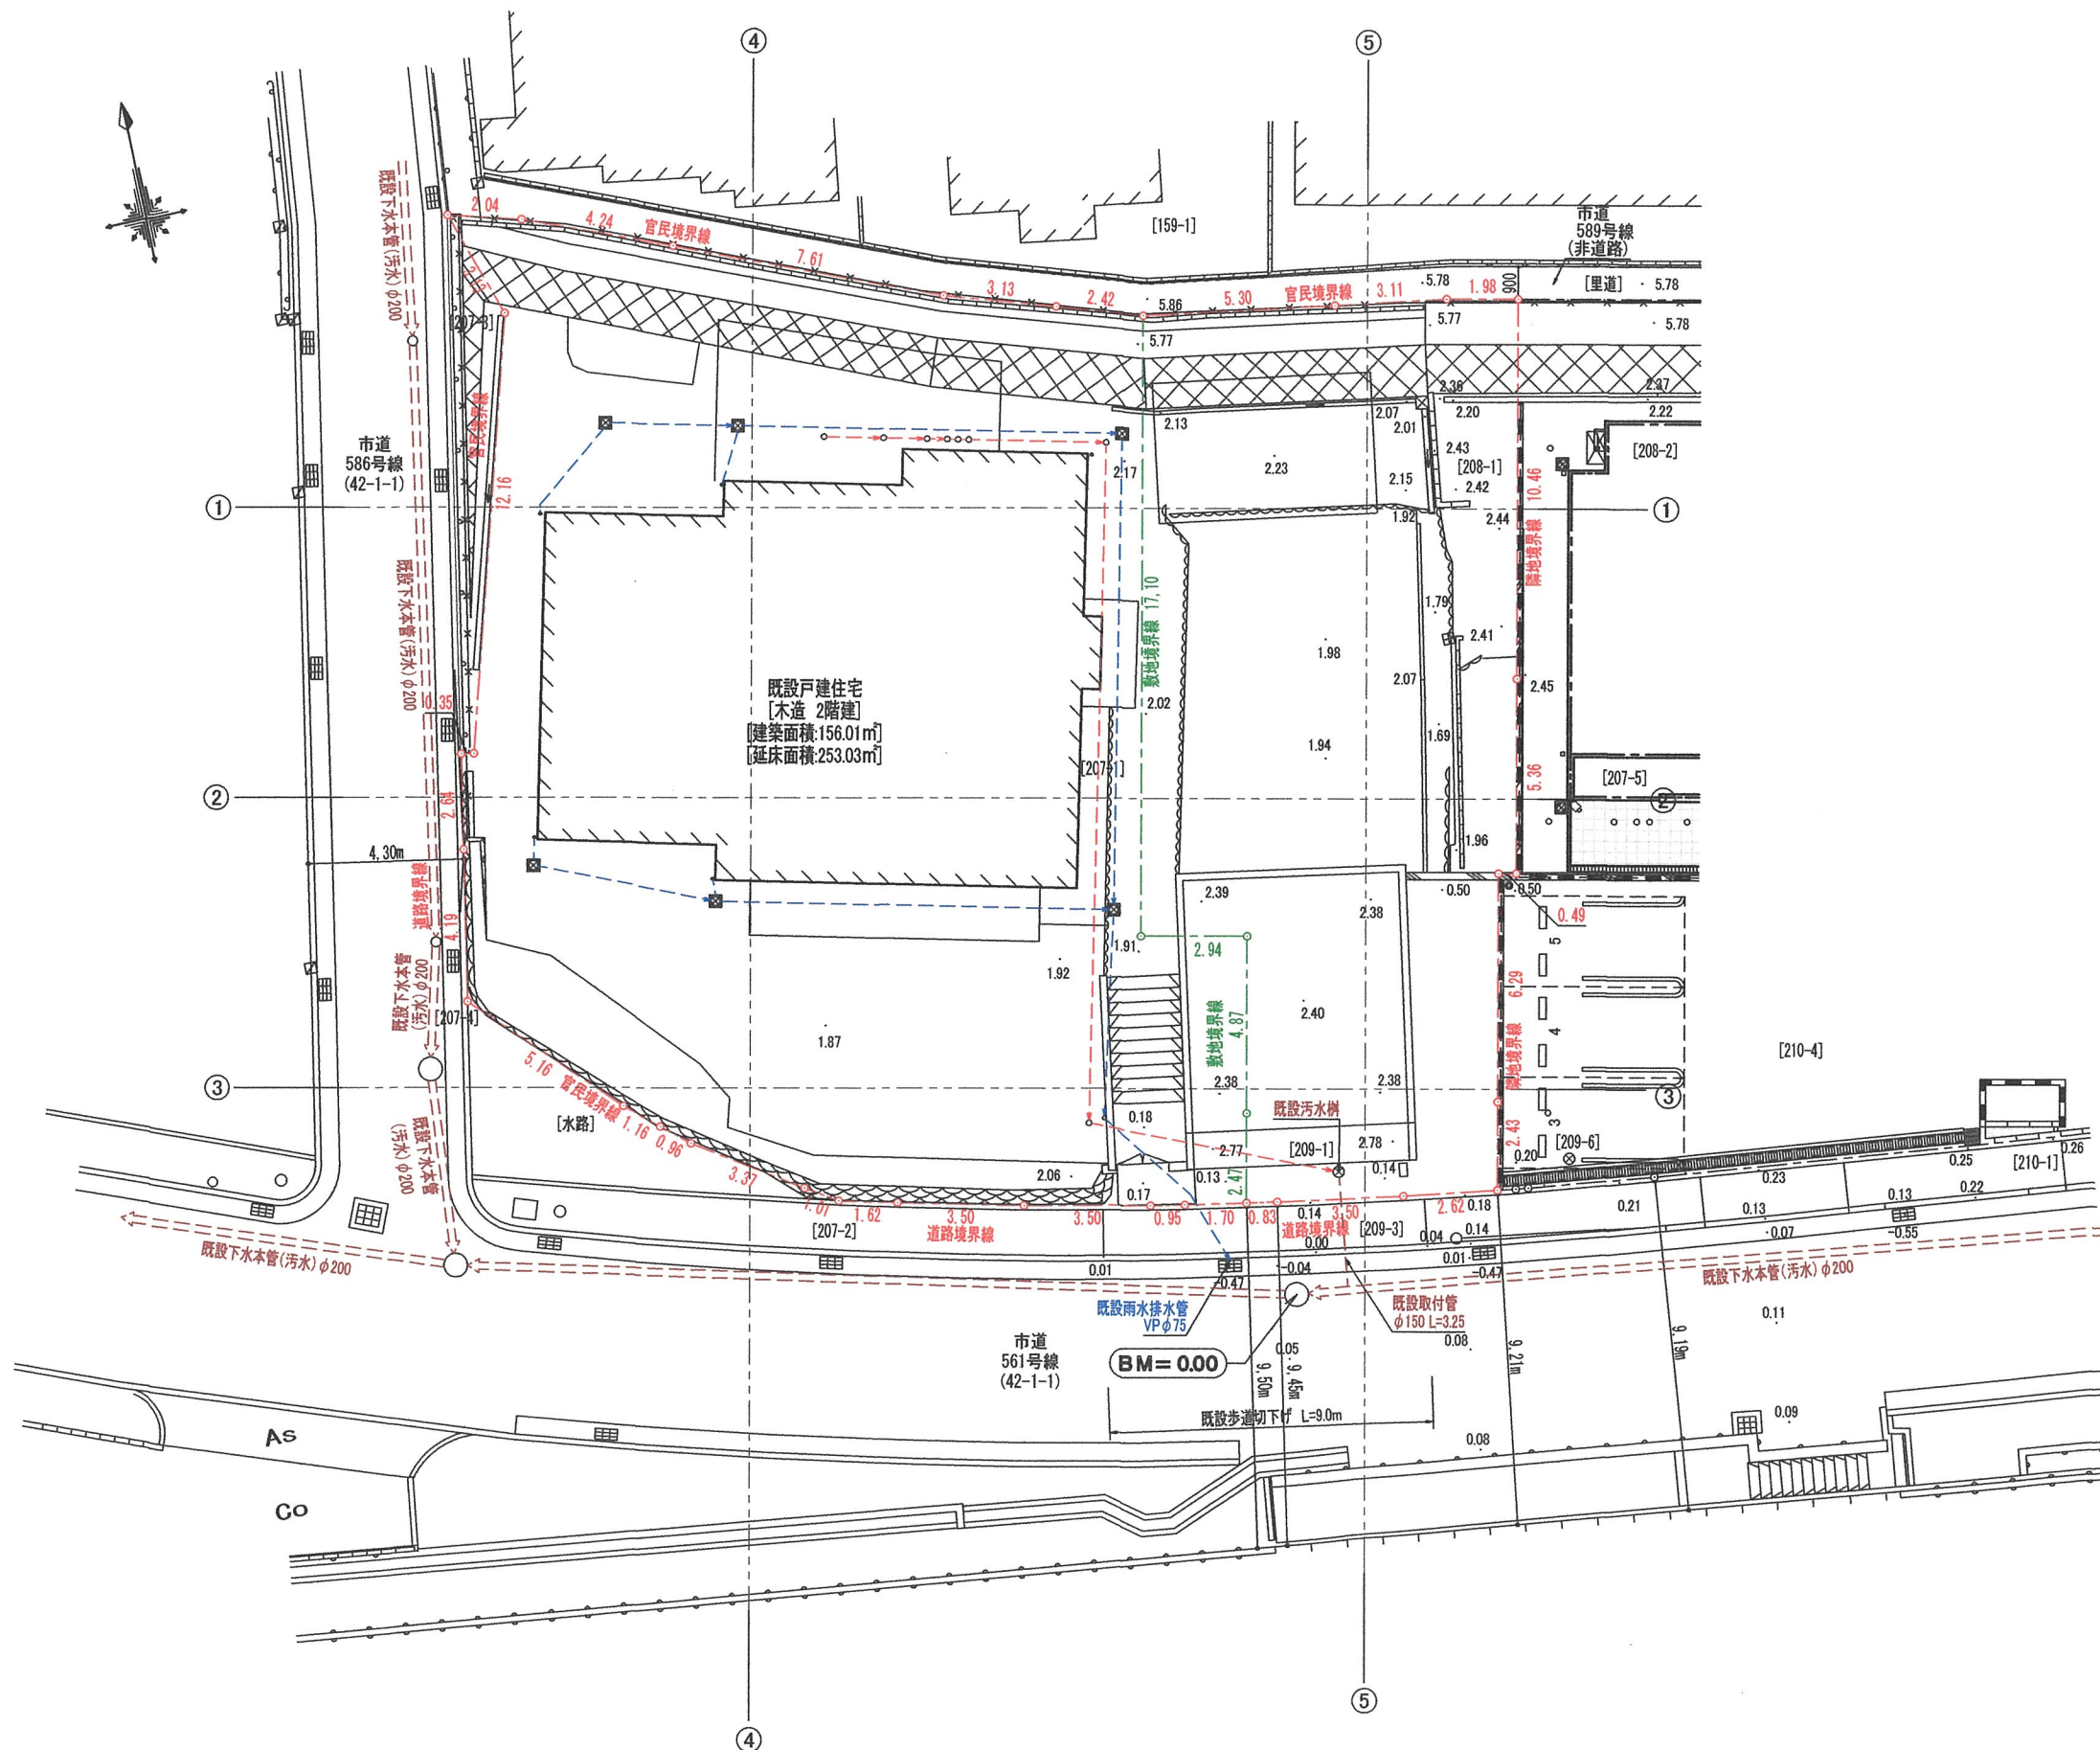


凡 例	
—○—	開発区域境界線
—○—	敷地境界線
0.36	現況地盤高

[変更後]




設計 年 月 日		大東建託 (株) 芦屋支店 一級建築士事務所		管理建築士 一級建築士登録 第373172号 北川 貴之	図面番号	工事名称 No. 0281935-01 中野 信子様 中野美希子様共同住宅新築工事	図面名称 現況平面図	縮尺 S=1/200
----------	--	---------------------------	--	------------------------------------	------	---	---------------	---------------

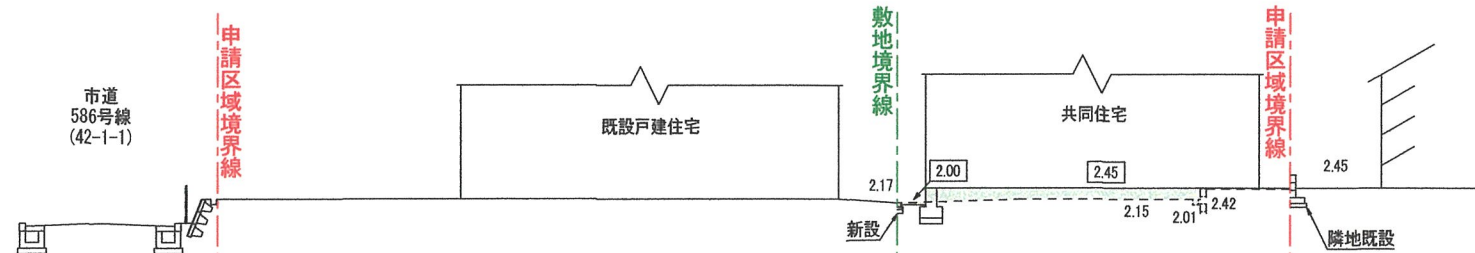


1-1

DL=-3.00

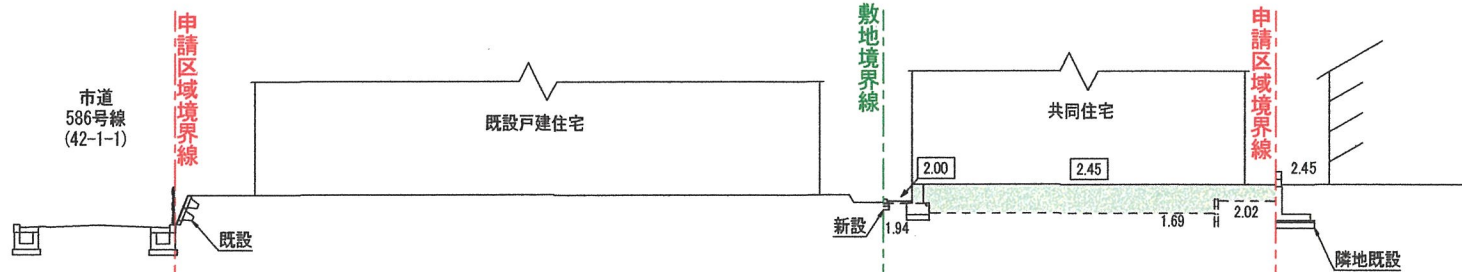

2-2

DL=-3.00

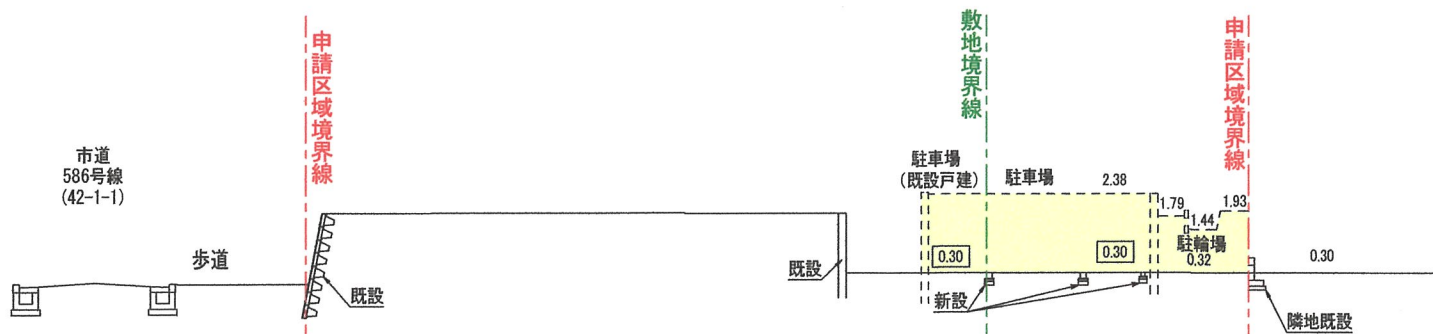

3-3

DL=-3.00

0.36 現況地盤高 盛土
2.45 計画地盤高 切土

[変更前]



設計 年 月 日				大東建託（株）芦屋支店 一級建築士事務所		管理建築士 一級建築士登録 第373172号 北川 貴之	図面番号	工事名称 No. 0281935-01 中野 信子様 図面名称 造成計画断面図 1	縮尺 S=1/200
								中野 信子様 中野美希子様共同住宅新築工事	

