

軽微な変更届

令和7年8月19日

(あて先) 宝塚市長

開発事業者

住所 大阪市北区大淀中一丁目1番30号

積水ハウス不動産株式会社

氏名 支配人 吉田 憲一

(連絡先) 郵便番号 550-0005

住所 大阪市西区西本町1-4-1

オリックス本町ビル10階

氏名 株式会社JFDプラン(担当 松本祥吾)

電話 06 (6585) 7417

FAX 06 (6585) 7418

e-mail m.2two.d@gmail.com



宝塚市開発事業における協働のまちづくりの推進に関する条例第22条第3項の規定により、
軽微な変更を届け出ます。

開発構想届 受付番号	第 73 / 号									
開発構想の名称	清荒神二丁目宅地造成工事 /									
開発事業区域 の位置	宝塚市 清荒神二丁目141番5、141番6 /									
協定締結年月日	年 月 日									
標識の修正(予定)日	令和7年 8 月 20 日 /									
変更の理由	①開発事業者の住所、氏名変更 / ②給排水計画平面図の変更 /									
変更箇所一覧(項目が多い場合は同様式の別紙で提出してください。)										
変更項目	<table border="1"> <thead> <tr> <th>新旧</th> <th>旧</th> <th>新</th> </tr> </thead> <tbody> <tr> <td>①開発事業者の住所、氏名変更</td> <td>① 神戸市中央区小野柄通7-1-1 日本生命三宮駅前ビル5階 積水ハウス不動産株式会社 神戸営業所 所長 千葉 大輔</td> <td>① 大阪市北区大淀中一丁目1番30号 積水ハウス不動産株式会社 支配人 吉田 憲一</td> </tr> <tr> <td>②給排水計画平面図の変更</td> <td>②給排水一部変更、新設会所^{かし}追加</td> <td>②給排水一部変更、新設会所^{追加}</td> </tr> </tbody> </table>	新旧	旧	新	①開発事業者の住所、氏名変更	① 神戸市中央区小野柄通7-1-1 日本生命三宮駅前ビル5階 積水ハウス不動産株式会社 神戸営業所 所長 千葉 大輔	① 大阪市北区大淀中一丁目1番30号 積水ハウス不動産株式会社 支配人 吉田 憲一	②給排水計画平面図の変更	②給排水一部変更、新設会所 ^{かし} 追加	②給排水一部変更、新設会所 ^{追加}
新旧	旧	新								
①開発事業者の住所、氏名変更	① 神戸市中央区小野柄通7-1-1 日本生命三宮駅前ビル5階 積水ハウス不動産株式会社 神戸営業所 所長 千葉 大輔	① 大阪市北区大淀中一丁目1番30号 積水ハウス不動産株式会社 支配人 吉田 憲一								
②給排水計画平面図の変更	②給排水一部変更、新設会所 ^{かし} 追加	②給排水一部変更、新設会所 ^{追加}								

※受付処理欄

受付年月日	
年 月 日	
受付番号	
第 号	



- (注意) 1 開発事業者の住所及び氏名は、法人にあっては主たる事務所の所在地、名称及び代表者の氏名を記入してください。
 2 ※印の欄は、記入しないでください。
 3 次の図書を添付して、2部提出してください。
 (1) 標識を修正したときは、その内容が分かる写真
 (2) 開発協定書に添付した図書のうち、変更に係る図書

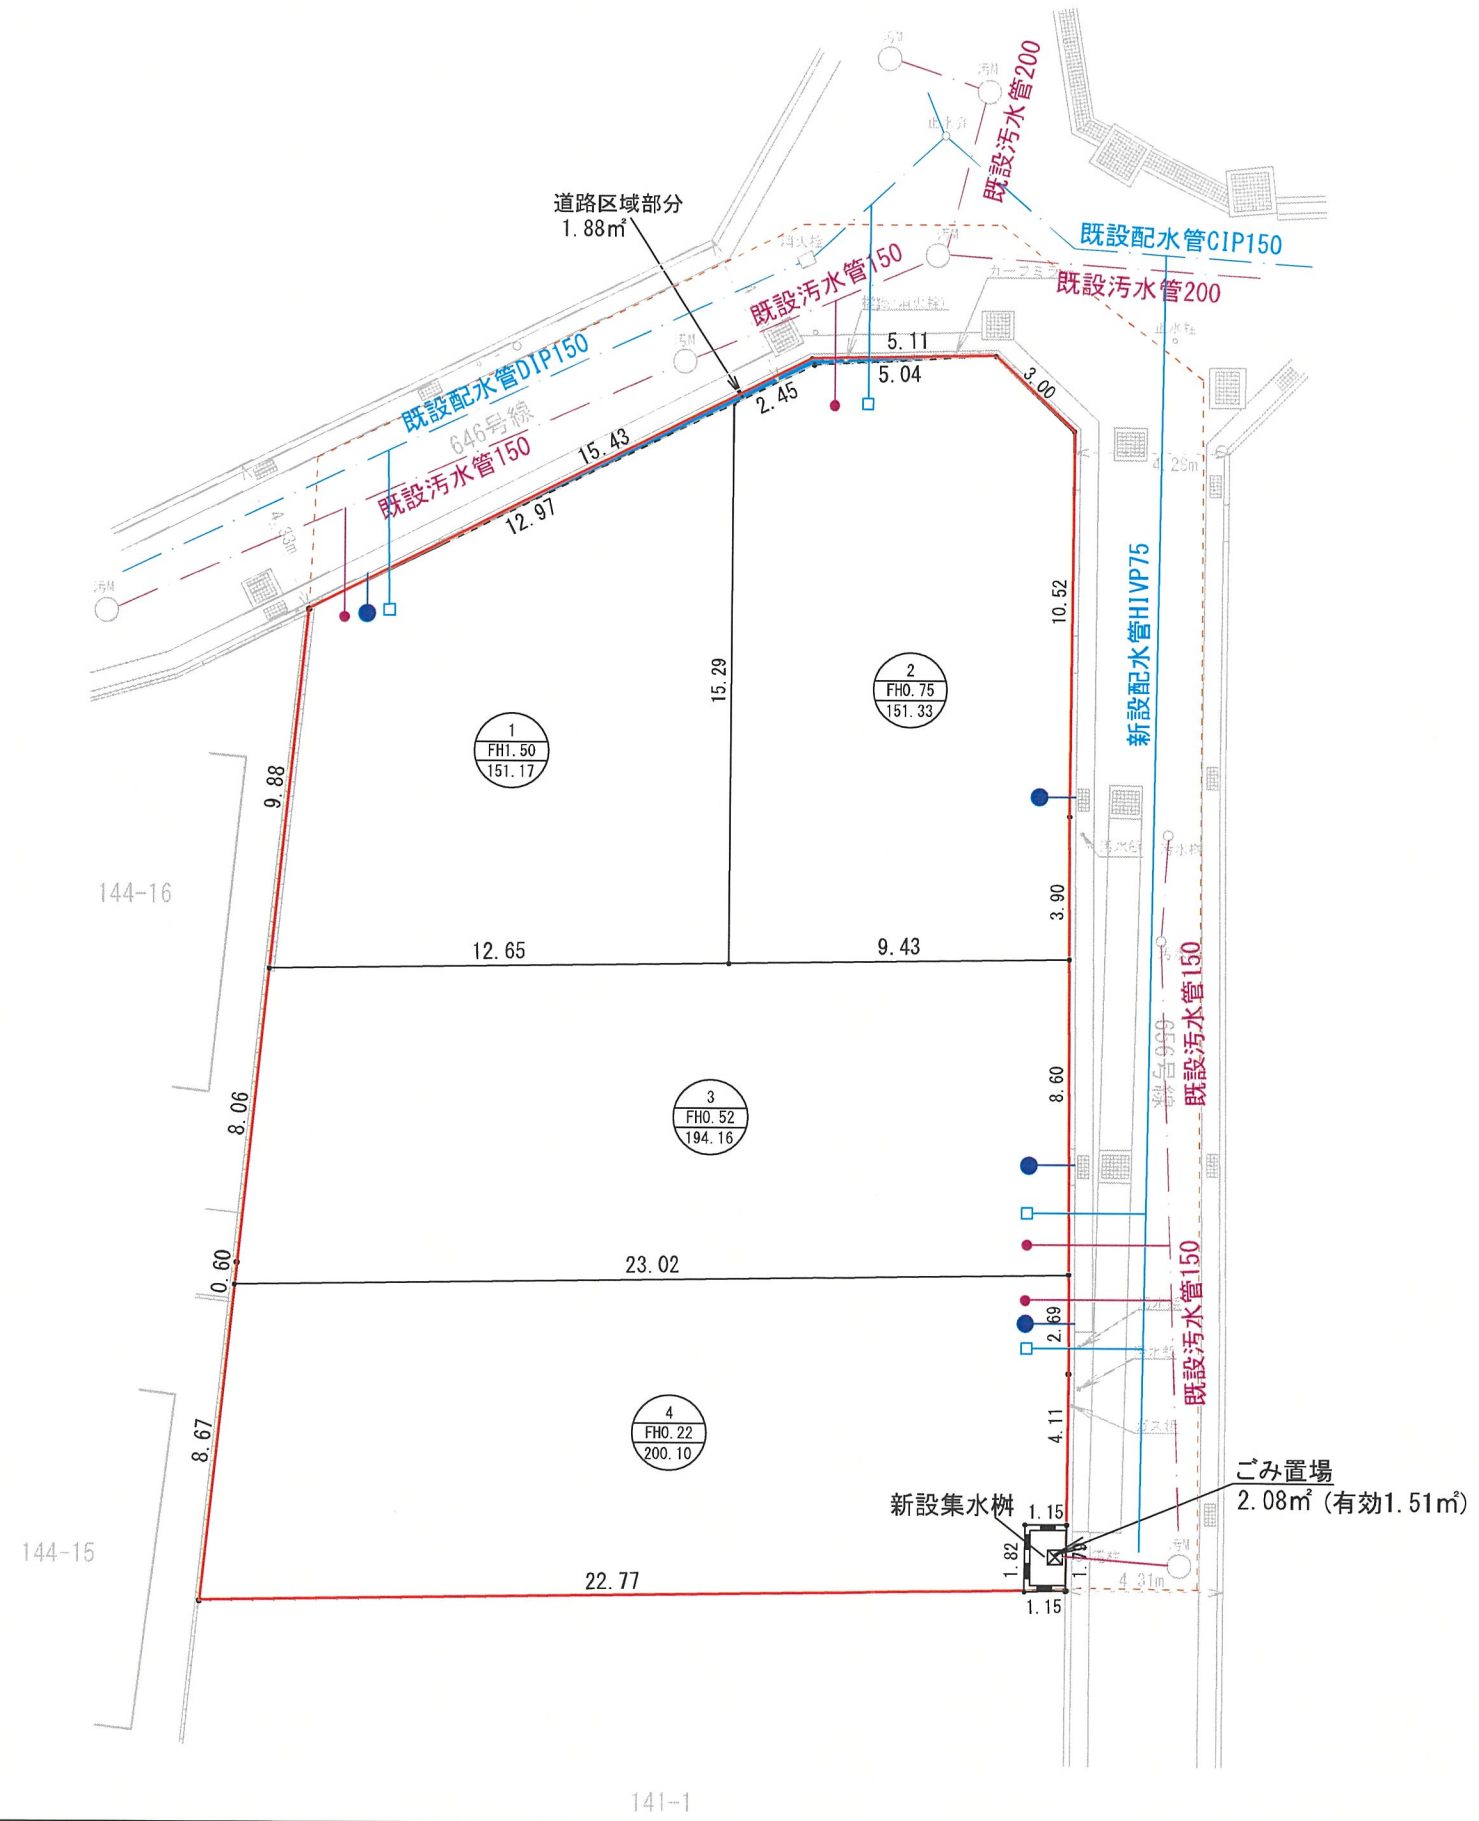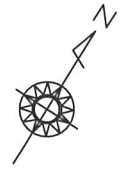

- 新設汚水管
- 新設給水管
- 新設雨水管

変更前

図面名	給排水計画平面図		
所在地	宝塚市清荒神 丁目141番5, 141番6		
申請名	特定開発許可申請	図番	
作製日	2025年7月10日	縮尺	1:200
株式会社 JFDプラン			
〒550-0005 大阪府西区西木町1丁目1番1号 オリックス木町ビル10階			
TEL 06-6585-7417 FAX 06-6585-7418			

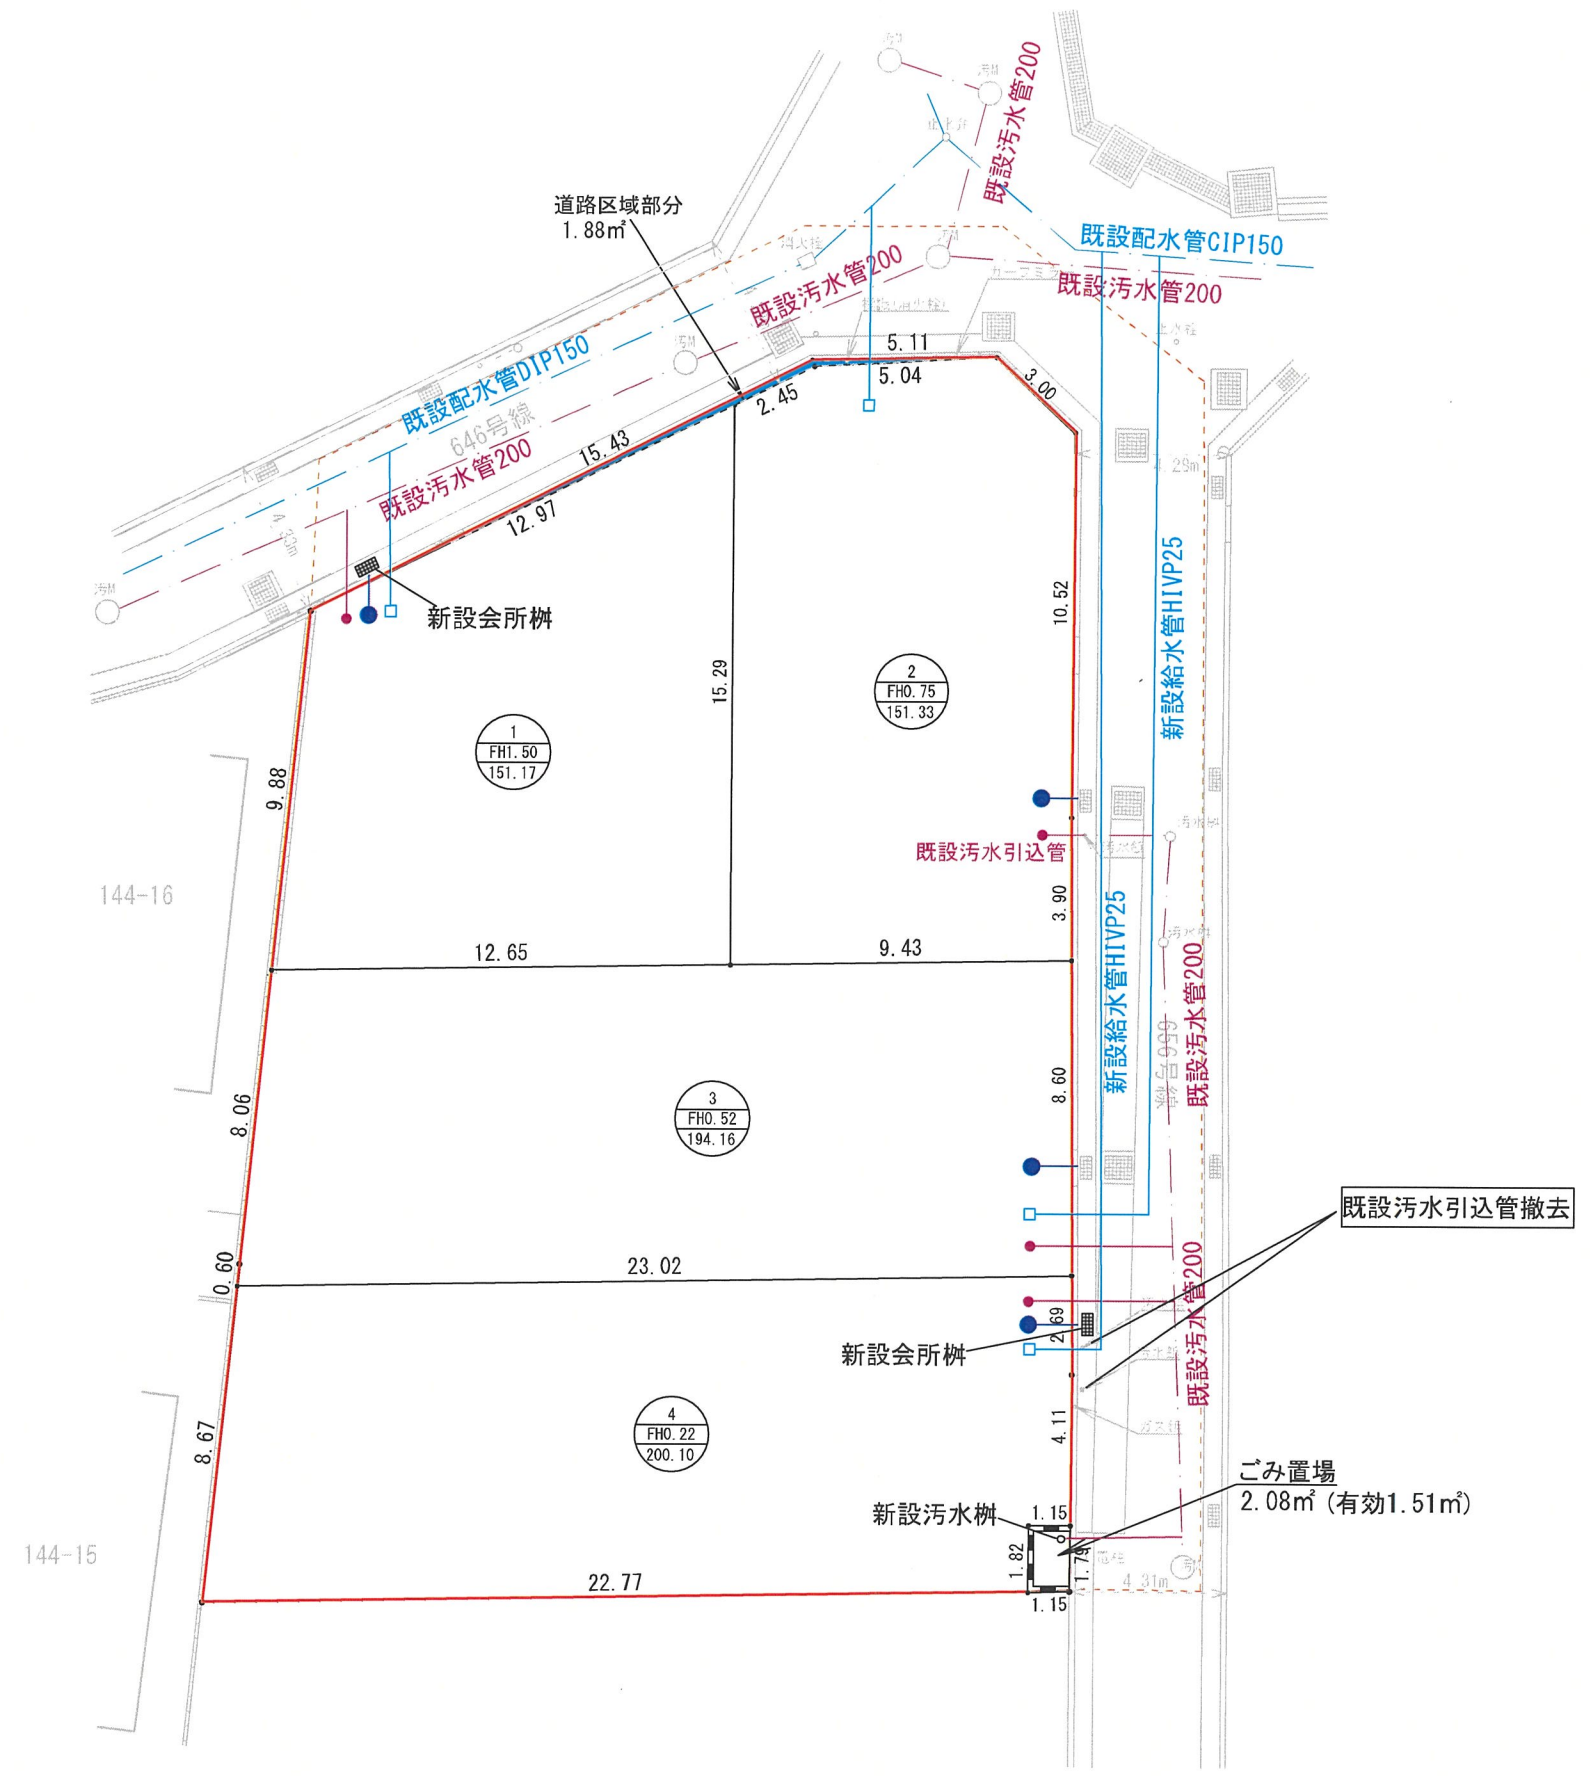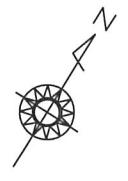

- 新設汚水管
- 新設給水管
- 新設雨水管

変更後

図面名	給排水計画平面図		
所在地	宝塚市清荒神 丁H141番5, 141番6		
申請名	特定開発許可申請	図番	
作製日	2025年7月10日	縮尺	1 : 200
株式会社 JFDプラン			
〒550-0005 大阪府西区西木町1丁目1番1号 オリックス木町ビル10階			
TEL 06-6585-7417 FAX 06-6585-7418			