

軽微な変更届

年 月 日

(あて先) 宝塚市長

開発事業者

住所 大阪府大阪市北区芝田一丁目1番4号

阪急阪神不動産株式会社

氏名 代表取締役 福井康樹

(連絡先) 郵便番号 564-0036

住所 大阪府吹田市寿町1丁目20番16-101号

氏名 株式会社ケイセキ 塩崎雅弘


電話 080 (5304) 4301

FAX 06 (6381) 6678


e-mail shiozaki@k-seke.com

宝塚市開発事業における協働のまちづくりの推進に関する条例第17条第2項の規定により、軽微な変更を届け出ます。

開発協議申出書 受付番号	第 7 - 446 号
開発構想の名称	(仮称)宝塚市中筋8丁目PJ
開発事業区域 の位置	宝塚市 中筋八丁目272番
協定締結年月日	年 月 日
標識の修正(予定)日	年 月 日 該当なし
変更の理由	当該設備と協働による
変更箇所一覧(項目が多い場合は同様式の別紙で提出してください。)	
変更項目	新 旧
汚小口径水栓・塩ビ栓	φ200 φ150


※受付処理欄	
受付年月日	
年 月 日	
受付番号	
第 号	

- (注意) 1 開発事業者の住所及び氏名は、法人にあつては主たる事務所の所在地、名称及び代表者の氏名を記入してください。
 2 ※印の欄は、記入しないでください。
 3 次の図書を添付して、2部提出してください。
 (1) 標識を修正したときは、その内容が分かる写真
 (2) 開発協定書に添付した図書のうち、変更に係る図書

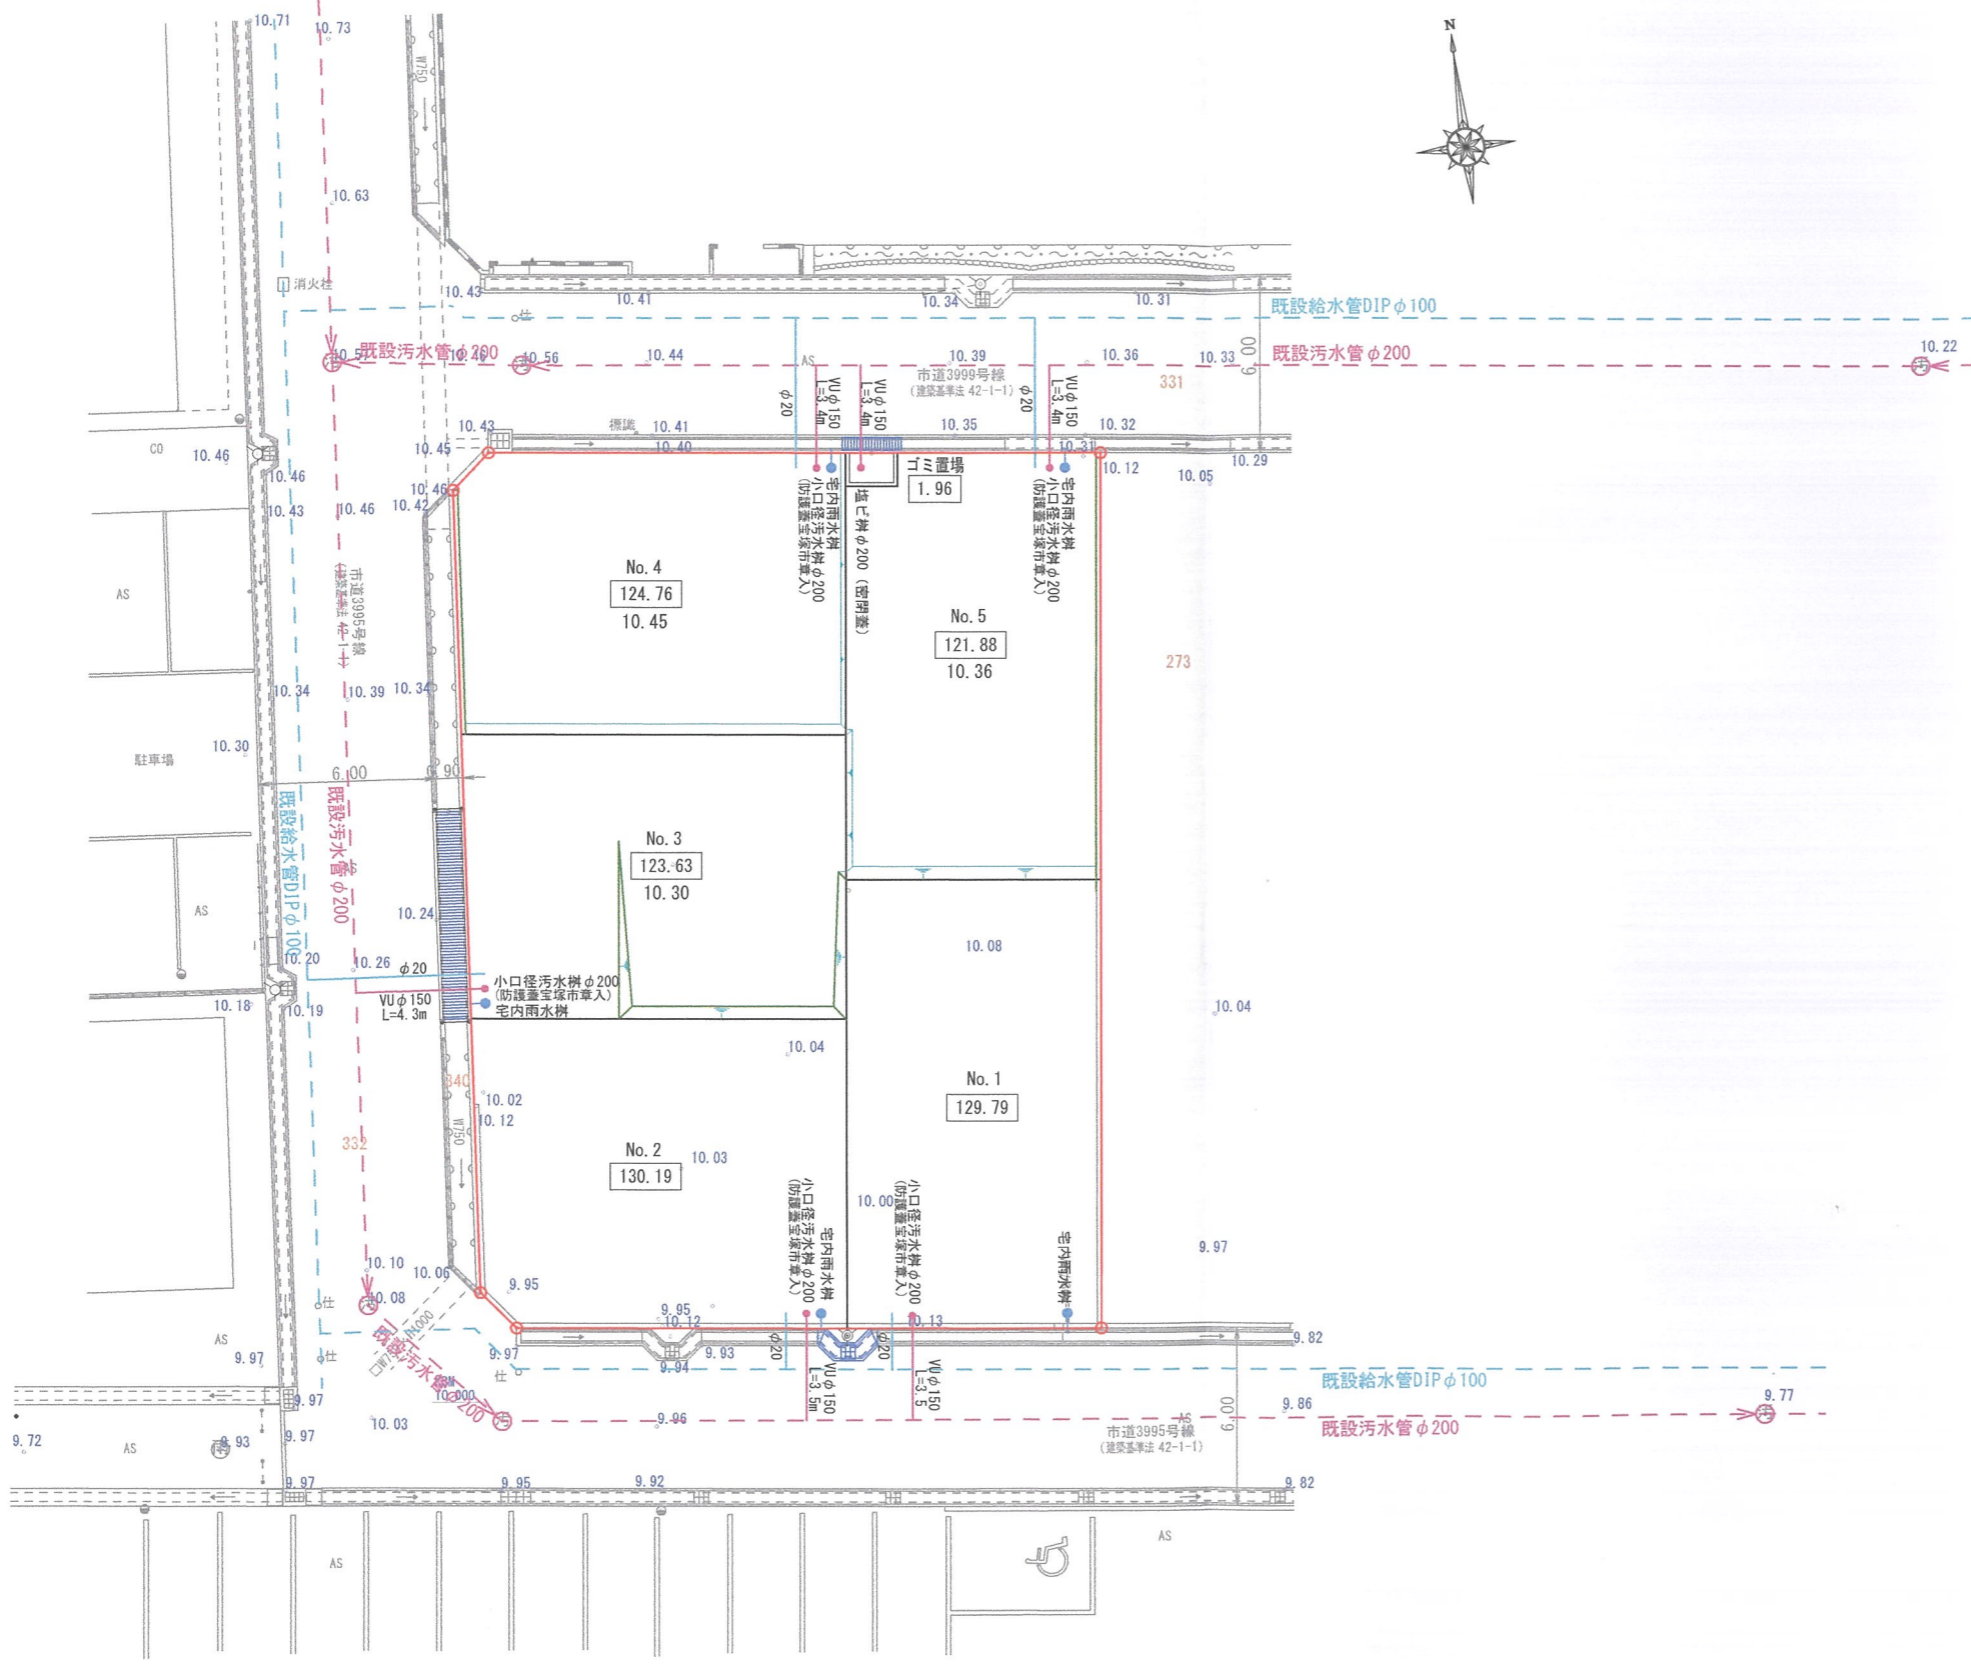

変更後

		PROJECT TITLE	DRAWING TITLE			No.
		(仮称) 宝塚市中筋8丁目PJ	給排水計画平面図			
		DESIGNER	DATE	SCALE	1:250	
		阪急阪神不動産株式会社				

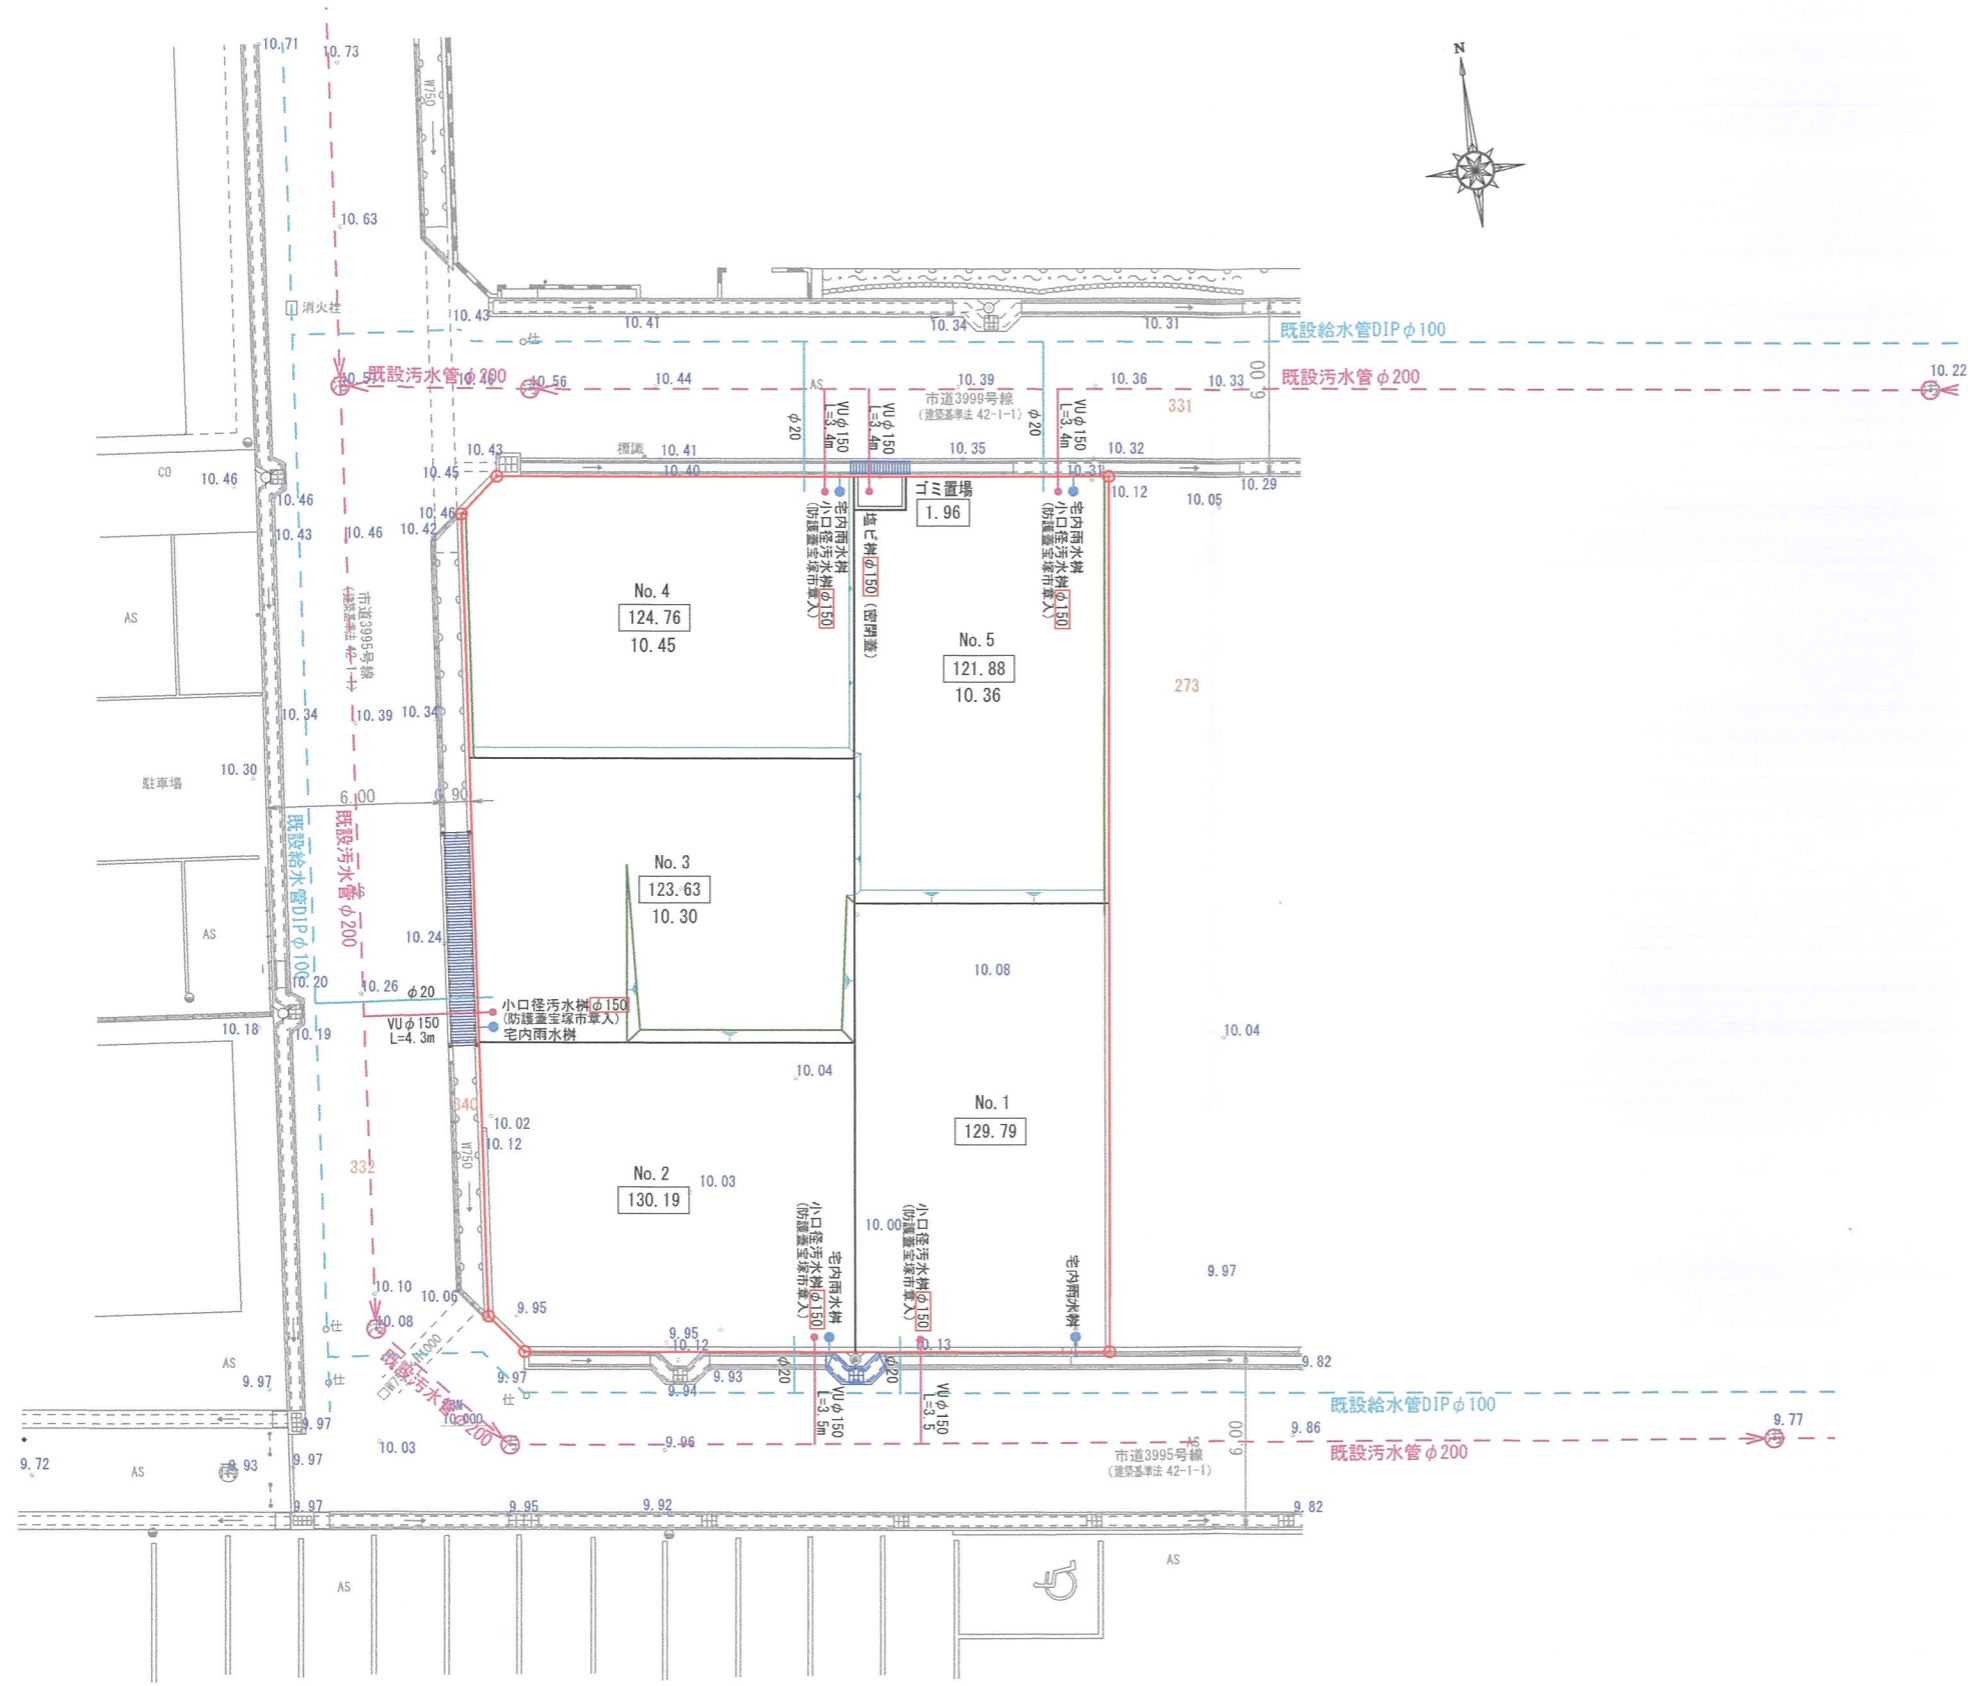

変更前

		PROJECT TITLE	(仮称)宝塚市中筋8丁目PJ			DRAWING TITLE	給排水計画平面図			No.
			阪急阪神不動産株式会社			DESIGNER	DATE	SCALE	1:250	