


## 標識設置届

|                                                           |                                           |                         |         |
|-----------------------------------------------------------|-------------------------------------------|-------------------------|---------|
| (あて先) 宝塚市長                                                |                                           | 令和 年 月 日                |         |
| 開発事業者                                                     |                                           |                         |         |
| 住所                                                        |                                           | 大阪府岸和田市土生町1丁目4番23号      |         |
| フジ住宅株式会社                                                  |                                           |                         |         |
| 氏名 代表取締役 宮脇 宣綱                                            |                                           |                         |         |
| (連絡先) 郵便番号                                                |                                           | 572-0848                |         |
| 住所                                                        |                                           | 大阪府寝屋川市秦町1番3号           |         |
| 濱田設計測量事務所                                                 |                                           |                         |         |
| 氏名 濱田 忠明                                                  |                                           | 担当: 廣瀬                  |         |
| 電話                                                        |                                           | 090 ( 8216 ) 6906       |         |
| FAX                                                       |                                           | 072 ( 825 ) 1287        |         |
| e-mail                                                    |                                           | hirose@hamada-design.jp |         |
| 宝塚市開発事業における協働のまちづくりの推進に関する条例第11条第2項の規定により、標識を設置したので届け出ます。 |                                           |                         |         |
| 開発構想届受付番号                                                 | 第                                         | 7-0519                  | 号       |
| 開発構想の名称                                                   | (仮称)宝塚市山本南2丁目宅地造成工事                       |                         |         |
| 開発事業区域の位置                                                 | 宝塚市 山本南2丁目3番の一部,4番<br>及び4番地先里道敷,32番4地先水路敷 |                         |         |
| 標識の設置日                                                    | 令和                                        | 7年                      | 11月 26日 |
| 設置した標識の数                                                  | 1 箇所                                      |                         |         |

|        |  |
|--------|--|
| ※受付処理欄 |  |
| 受付年月日  |  |
| 年 月 日  |  |
| 受付番号   |  |
| 第 号    |  |

- (注意) 1 開発事業者の住所及び氏名は、法人にあつては主たる事務所の所在地、名称及び代表者の氏名を記入してください。  
2 ※印の欄は、記入しないでください。  
3 標識の設置箇所及び記載内容が判る写真を添付し、2部提出してください。



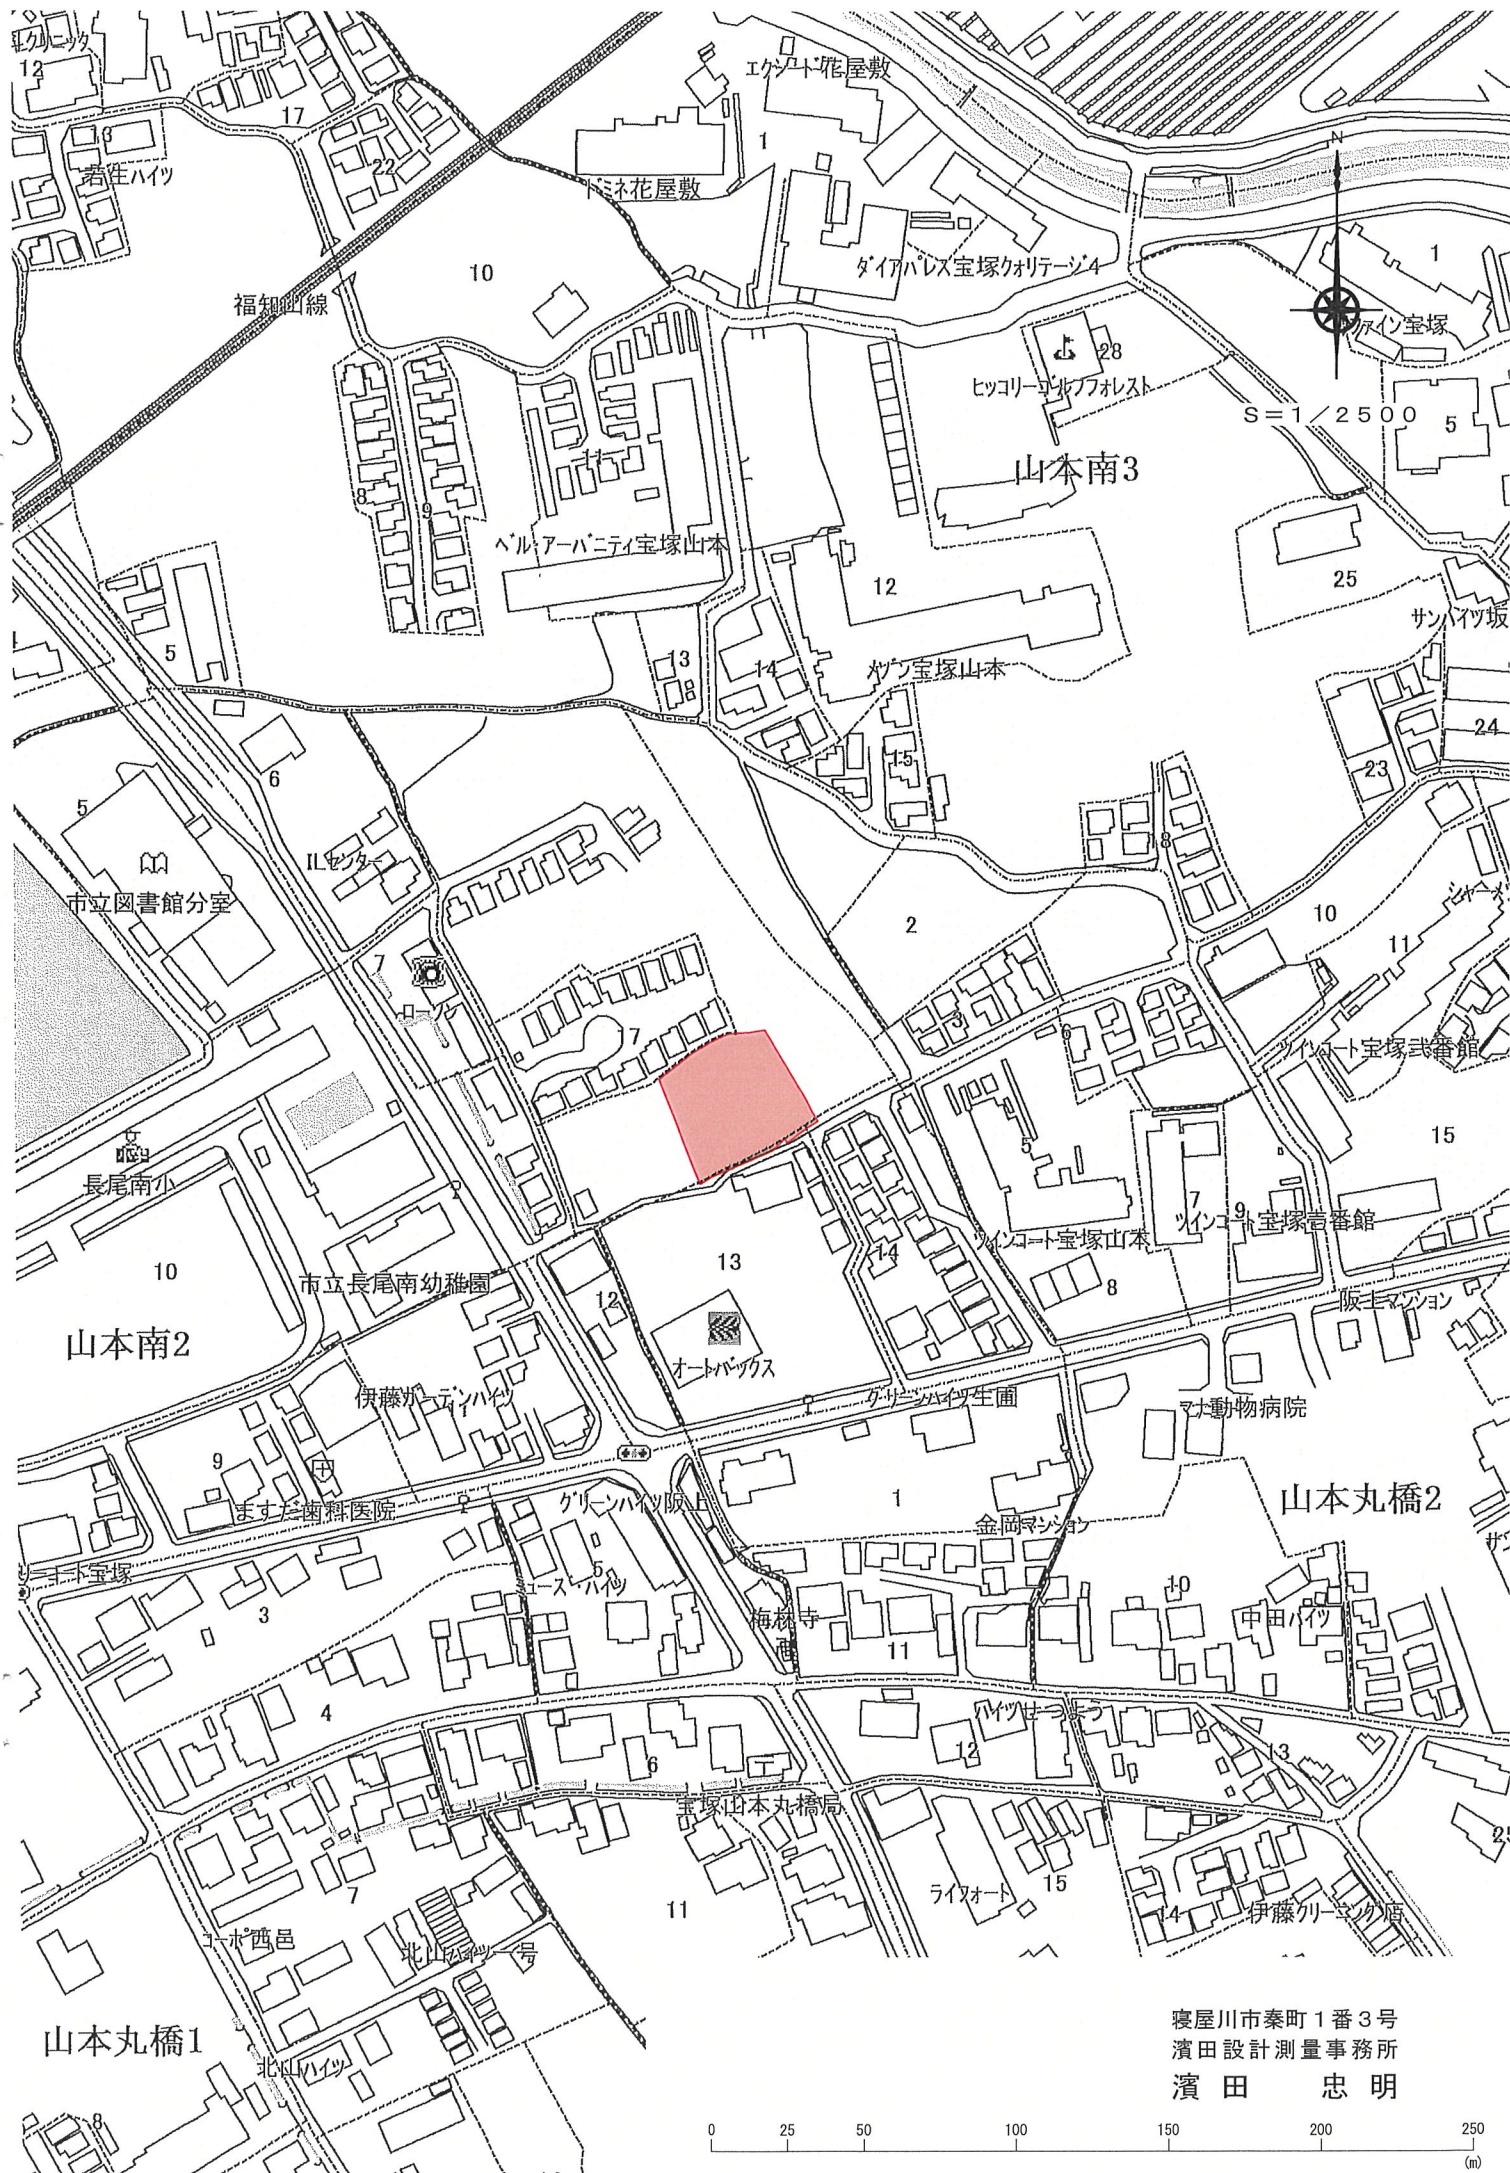


寝屋川市秦町1番3号  
濱田設計測量事務所  
濱田 忠明







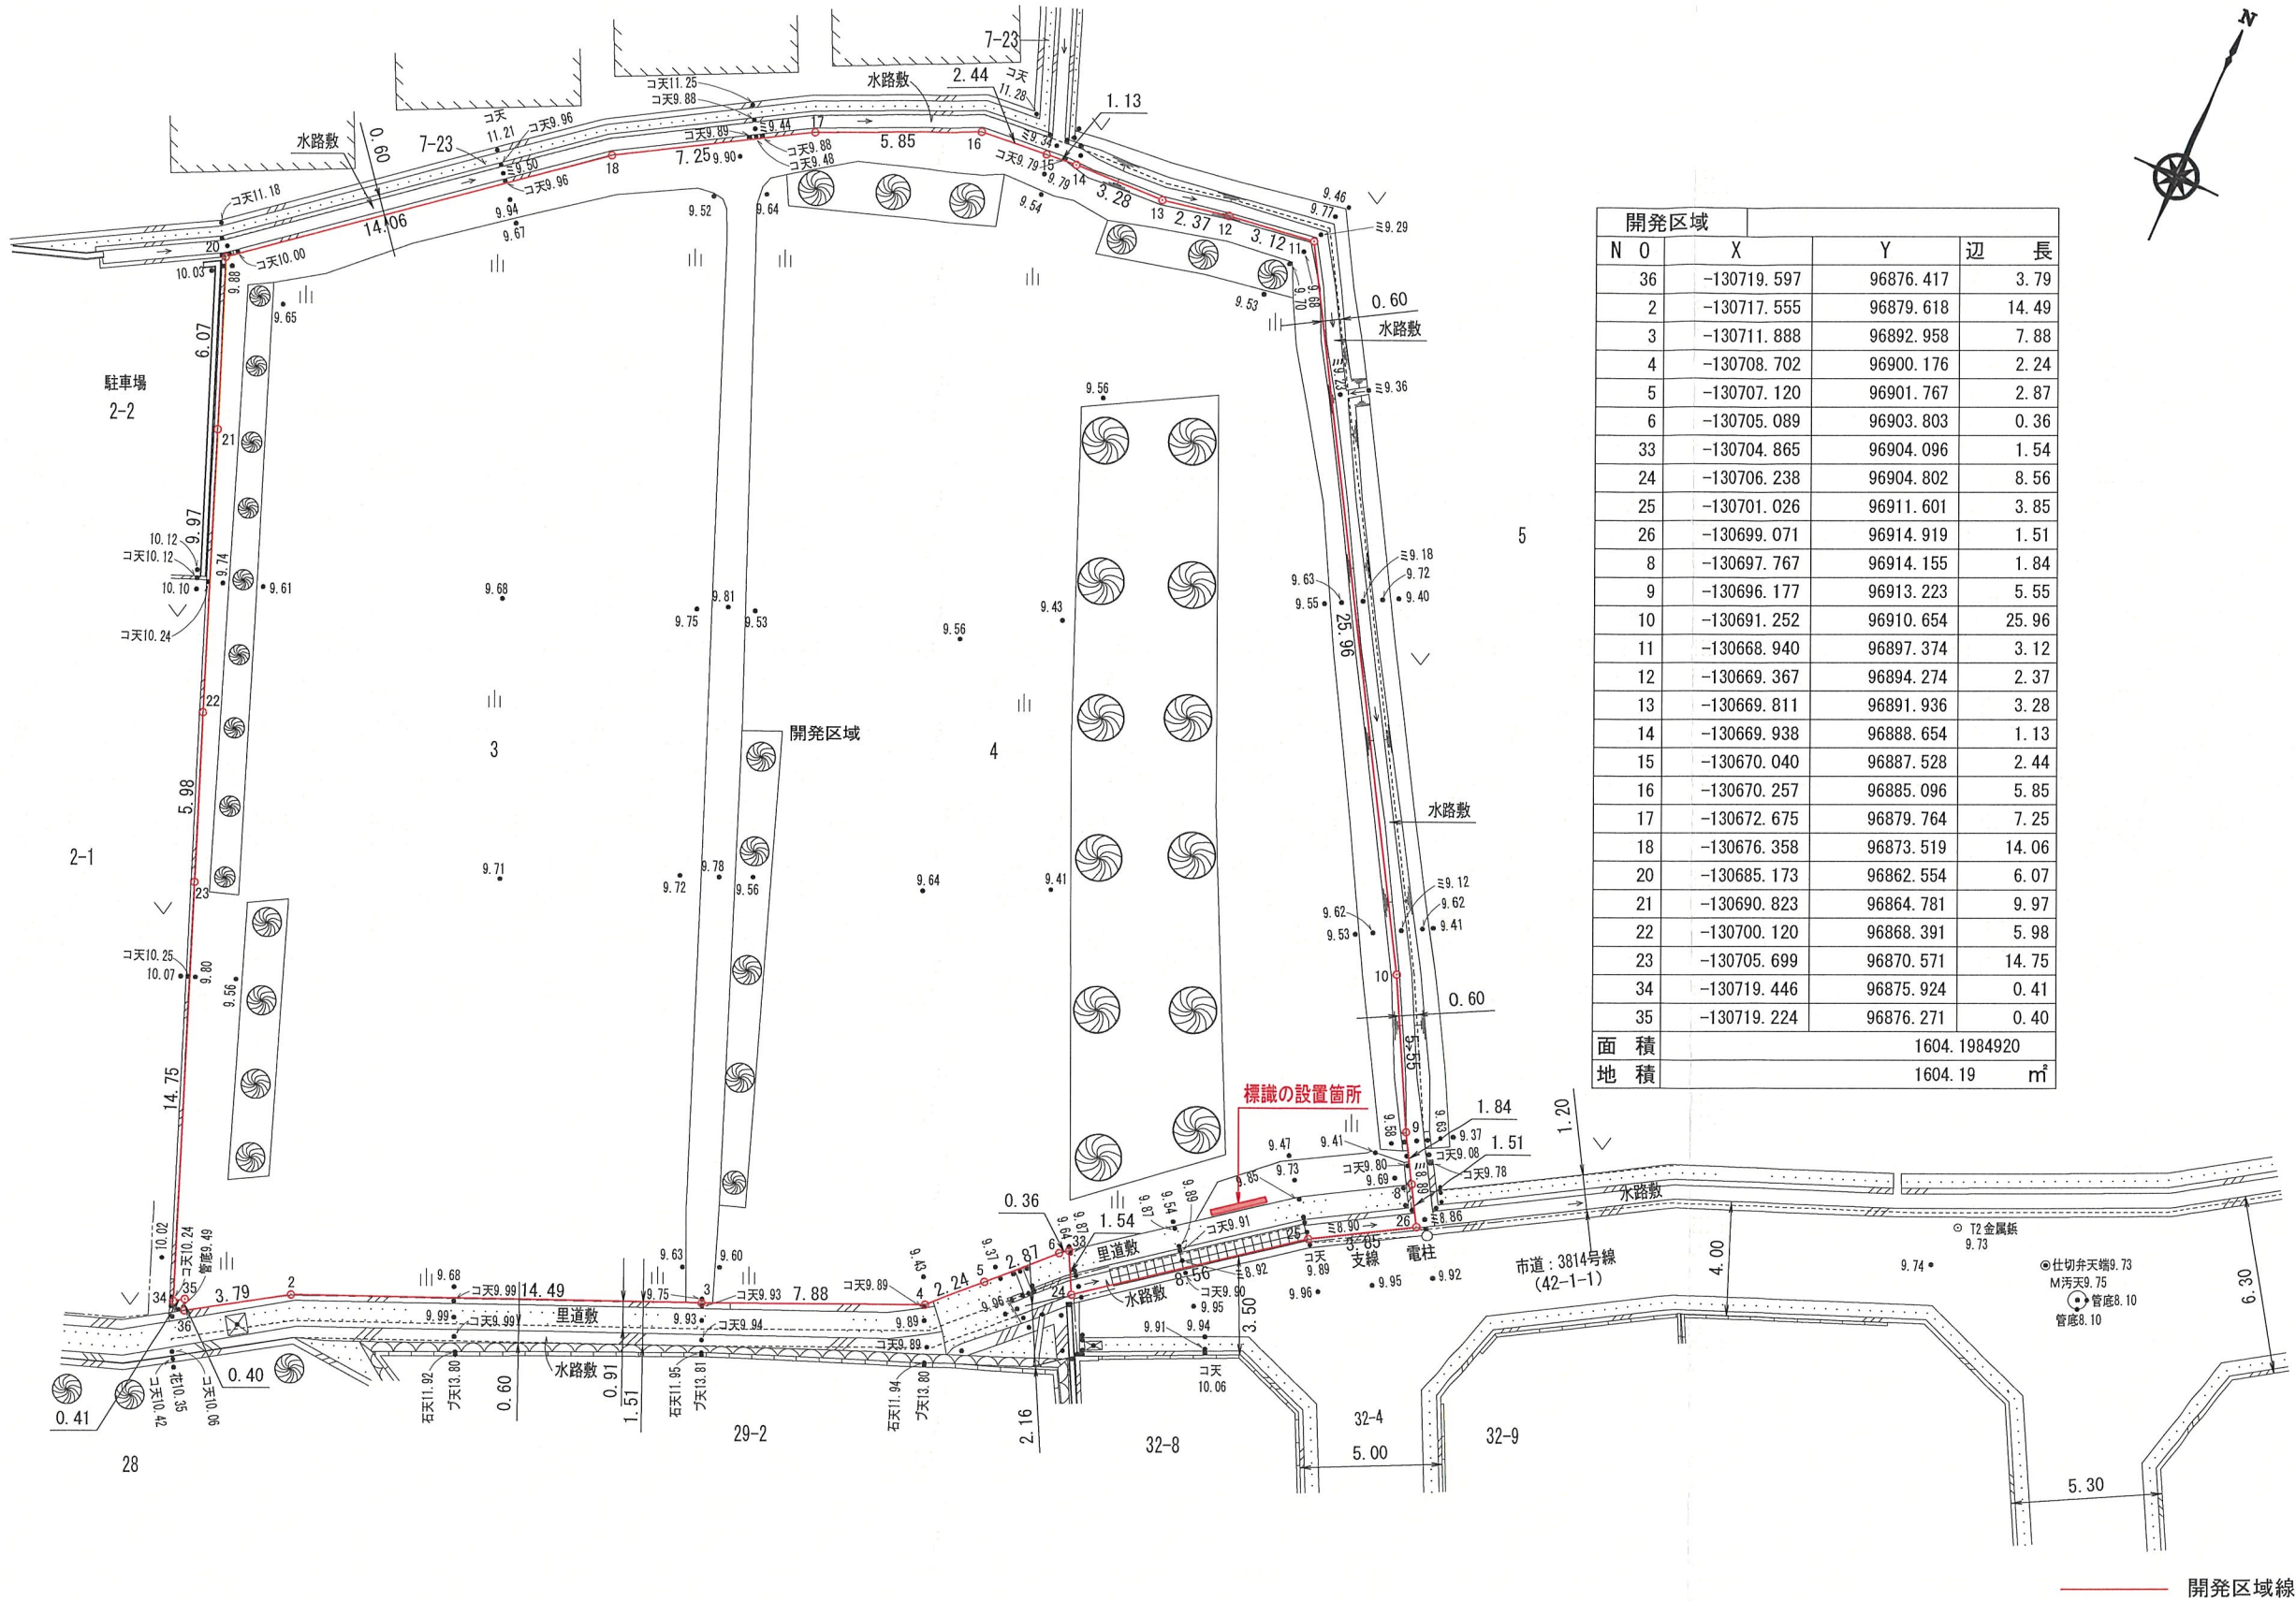

| 開発区域 |   |                        |           |
|------|---|------------------------|-----------|
| N    | O | X                      | Y         |
| 36   |   | -130719.597            | 96876.417 |
| 2    |   | -130717.555            | 96879.618 |
| 3    |   | -130711.888            | 96892.958 |
| 4    |   | -130708.702            | 96900.176 |
| 5    |   | -130707.120            | 96901.767 |
| 6    |   | -130705.089            | 96903.803 |
| 33   |   | -130704.865            | 96904.096 |
| 24   |   | -130706.238            | 96904.802 |
| 25   |   | -130701.026            | 96911.601 |
| 26   |   | -130699.071            | 96914.919 |
| 8    |   | -130697.767            | 96914.155 |
| 9    |   | -130696.177            | 96913.223 |
| 10   |   | -130691.252            | 96910.654 |
| 11   |   | -130668.940            | 96897.374 |
| 12   |   | -130669.367            | 96894.274 |
| 13   |   | -130669.811            | 96891.936 |
| 14   |   | -130669.938            | 96888.654 |
| 15   |   | -130670.040            | 96887.528 |
| 16   |   | -130670.257            | 96885.096 |
| 17   |   | -130672.675            | 96879.764 |
| 18   |   | -130676.358            | 96873.519 |
| 20   |   | -130685.173            | 96862.554 |
| 21   |   | -130690.823            | 96864.781 |
| 22   |   | -130700.120            | 96868.391 |
| 23   |   | -130705.699            | 96870.571 |
| 34   |   | -130719.446            | 96875.924 |
| 35   |   | -130719.224            | 96876.271 |
| 面積   |   | 1604.1984920           |           |
| 地積   |   | 1604.19 m <sup>2</sup> |           |

|                                                                                                 |  |                   |  |                  |     |
|-------------------------------------------------------------------------------------------------|--|-------------------|--|------------------|-----|
| 図面名称<br>現況平面図<br>開発区域求積図                                                                        |  | 工事設計図             |  | 現況平面図<br>開発区域求積図 |     |
| 番号                                                                                              |  | 縮尺<br>S = 1 / 250 |  | 検印               | 主任  |
| 一級建築士事務所 〒572-0848 大阪府寝屋川市秦町1番3号<br>株式会社 濱田設計測量事務所<br>二級建築士登録(大阪)第17430号 濱田 忠明 TEL 072(823)7935 |  |                   |  |                  | 担当  |
|                                                                                                 |  |                   |  | 作成               | 年月日 |