【別紙３】

ボーリング柱状図

（西棟）
No.1


ボーリング名	1	調査位置	兵庫県宝塚市小浜４丁目５番１号
発注機関	[redacted]	調査期間	平成27年2月23日～27年2月27日
調査業者名	[redacted] 主任技師	現場代理人	コア鑑定者
孔口標高	-0.22m	角度	方向
総掘進長	20.45m	試錐機	カノ社製ＫＲ－１００Ⅱ型
		エンジン	ハンマー落下用具 半自動落下法

（東棟）
No.2


ボーリング名	2	調査位置	兵庫県宝塚市小浜４丁目５番１号
発注機関	[redacted]	調査期間	平成27年2月28日～27年3月5日
調査業者名	[redacted] 主任技師	現場代理人	コア鑑定者
孔口標高	-0.06m	角度	方向
総掘進長	20.45m	試錐機	カノ社製ＫＲ－１００Ｈ型
		エンジン	ハンマー落下用具 半自動落下法

▽KBM (T.P.+37.83m) = 既存建物1FL
▽GL (T.P.+37.60m)
▽杭頭レベル
▽支持層
▽杭先端レベル
1700
12700
11000

調査位置図

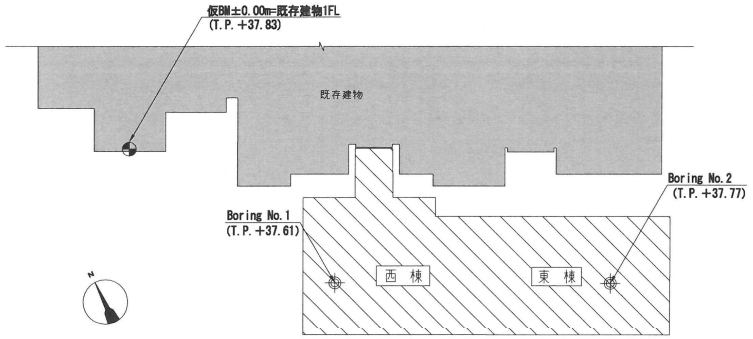

土質断面図

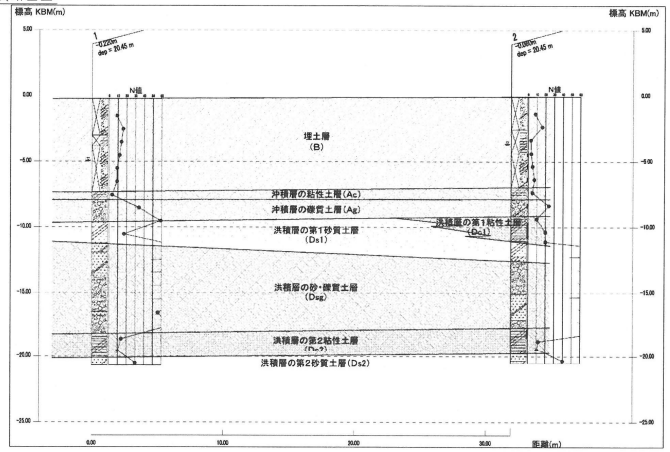

[redacted]

市立病院　放射線治療棟増築外工事		
ボーリング柱状図	A1： - A3： -	S－020

01 梁 断面 リスト　1／50

（注）帯止筋は D10-@1000 以下に割付ける事。

階	符号	G_1	G_2		B_1
	位置	全断面	全断面		全断面
R 階	断面	450, 250, 400, 150	300, 250, 400, 150		
	B x D	150 x 650	150 x 650		350x 250
	上端筋	7 - D19	4 - D13		3 - D16
	下端筋	2 - D13	2 - D13		3 - D16
	腹 筋	1 - D10	1 - D10		-
	あばら筋	L D10-@150 □ D10-@200	L D10-@150 □ D10-@200		D10 -@125
	位置	端部 中央部	全断面		端部 中央部
2 階	断面	D, B			
	B x D	250 x 650	180x 650		350 x 600
	上端筋	3 -D19 2 -D19	2 - D13		3 -D22 3 -D22
	下端筋	2 -D19 2 -D19	2 - D13		3 -D22 5 -D22
	腹 筋	4 - D10	4 - D10		2 - D10
	あばら筋	D10 -@200	D13 - @200		D10 -@150
	位置	全断面			
F 階	断面	GL, D, 50			
	B x D	300 x 700			
	上端筋	3 - D19			
	下端筋	3 - D19			
	腹 筋	2 - D10			
	あばら筋	D10 -@200			

02 床版 配筋 リスト


（注）帯止筋は D10-@1000 以下に割付ける事。

符号	版厚	位置	短辺方向（主筋） 端部 Ⓐ	短辺方向（主筋） 中央部 Ⓑ	短辺方向（主筋） 周辺部 Ⓒ	長辺方向（配力筋） 端部 Ⓓ	長辺方向（配力筋） 中央部 Ⓑ	長辺方向（配力筋） 周辺部 Ⓒ
S_1	150	上端筋	D10 -@200	←	←	D10 -@250	←	←
		下端筋	D10 -@200	←	←	D10 -@250	←	←
S_2	200	上端筋	D13 -@200	D13 -@400	D13 -@250	D13 -@200	D13 -@400	D13 -@250
		下端筋	D13 -@400	D13 -@200	D13 -@250	D13 -@400	D13 -@200	D13 -@250
S_3	180	上端筋	D13 -@200	←	←	D13 -@200	←	←
		下端筋	D13 -@200	←	←	D13 -@200	←	←
cS_1	120	上端筋	D13 -@200	←	←	D10 -@200	←	←
		下端筋	D10 -@200	←	←	D10 -@200	←	←
		上端筋						
		下端筋						
FS_1	200	上端筋	D13 -@200	←	←	D13 -@200	←	←
		下端筋	D13 -@200	←	←	D13 -@200	←	←
FS_2	150	上端筋	D10 -@200	←	←	D10 -@200	←	←
		下端筋	D10 -@200	←	←	D10 -@200	←	←
		上端筋						
		下端筋						


03 壁 配筋 リスト

符号	壁厚	位置	配筋	開口部 補強筋 開口部 1.0 x 1.0m 未満	開口部 補強筋 開口部 1.0 x 1.0m 以上	備考
W 150	150	縦方向筋	D10-@150（S）	1 - D13	2 - D13	
		横方向筋	D10-@150（S）	1 - D13	2 - D13	
		斜方向筋		1 - D13	2 - D13	
W 150a	150	縦方向筋	D10-@200（D）			ピット部
		横方向筋	D10-@200（D）			
		斜方向筋				
W 180	180	縦方向筋	D10-@200（D）	2 - D13	2 - D13	
		横方向筋	D10-@200（D）	2 - D13		
		斜方向筋		2 - D13	2 - D13	
W 200	200	縦方向筋	D13-@200（D）			ピット部
		横方向筋	D13-@200（D）			
		斜方向筋				
W 250	250	縦方向筋	D13-@200（D）		2 - D16	
		横方向筋	D13-@200（D）			
		斜方向筋			2 - D13	

05 X1 通 架構配筋図　1／50

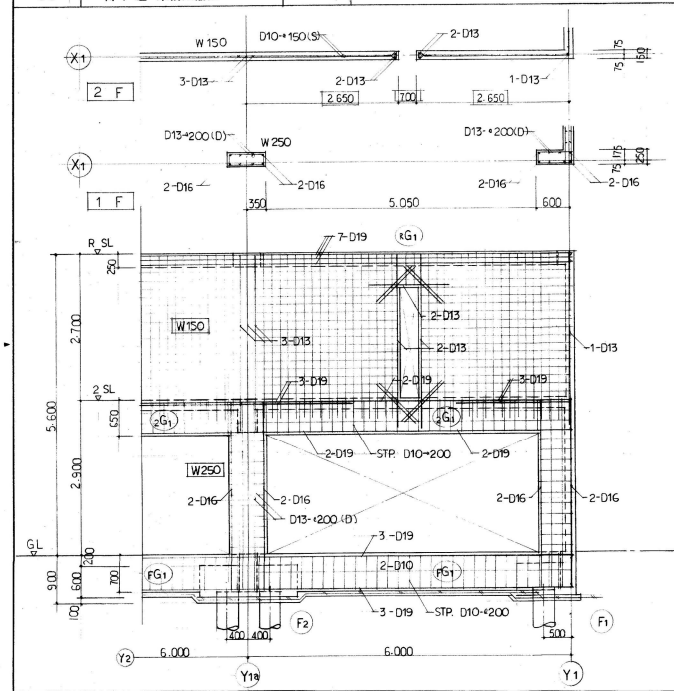

06 Y1 通 架構配筋図　1／50

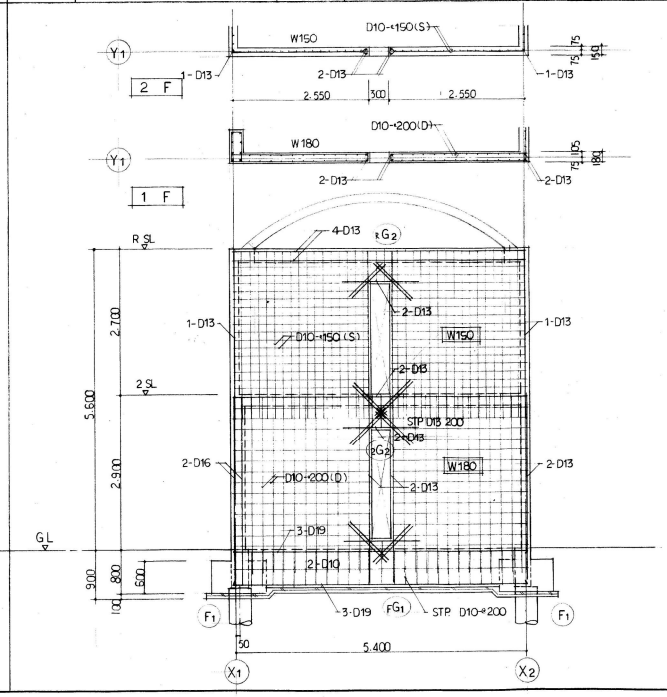


07 土質調査図

土 質 柱 状 図（第 一 図）


ボーリング番号 No. 1

工事名称	（仮称）宝塚市立保健センター新築工事地質調査		備考
工事場所	宝塚市小浜４丁目地内	工事主体	宝塚市建設部建築課
調査年月日	昭和60年10月22日～10月27日	地盤標高 並基準点	フロアー 仮 BM ± 0,00m
施工	[redacted]	現場技術者	[redacted]

孔内水位－ 1,50m

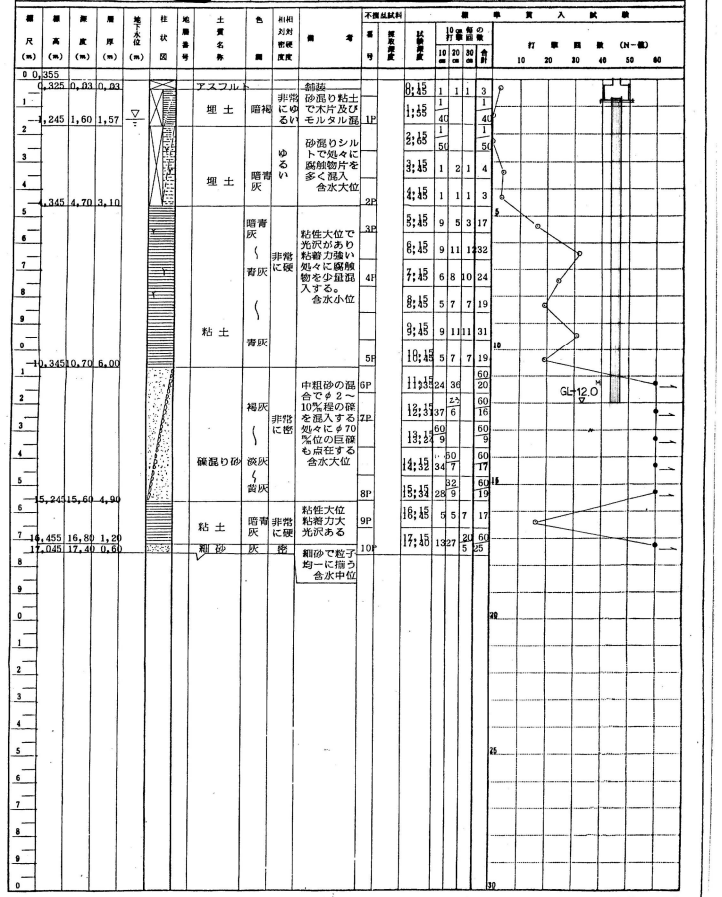

08 階段 配筋図　1／50

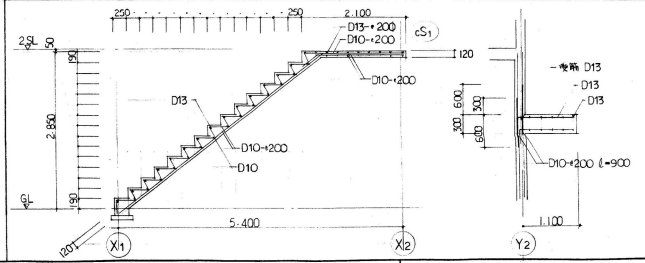

注）□内は記入寸法を示す。

（仮称）市立保健センター新築工事		
梁 壁 配筋リスト　X1・Y1通 架構配筋図	設計番号	85-11
土質調査図　縮尺：1／50	図面番号	C-10
[redacted]	61年3月	日
	担当	製図