

議案第 85 号

町の区域の変更について

地方自治法(抜粋)

(市町村区域内の町又は字の区域)

第260条 市町村長は、政令で特別の定めをする場合を除くほか、市町村の区域内の町若しくは字の区域を新たに画し若しくはこれを廃止し、又は町若しくは字の区域若しくはその名称を変更しようとするときは、当該市町村の議会の議決を経て定めなければならない。

2・3 略



町の区域の変更について



(参考)

町界変更に係る配置図

S=1:2500

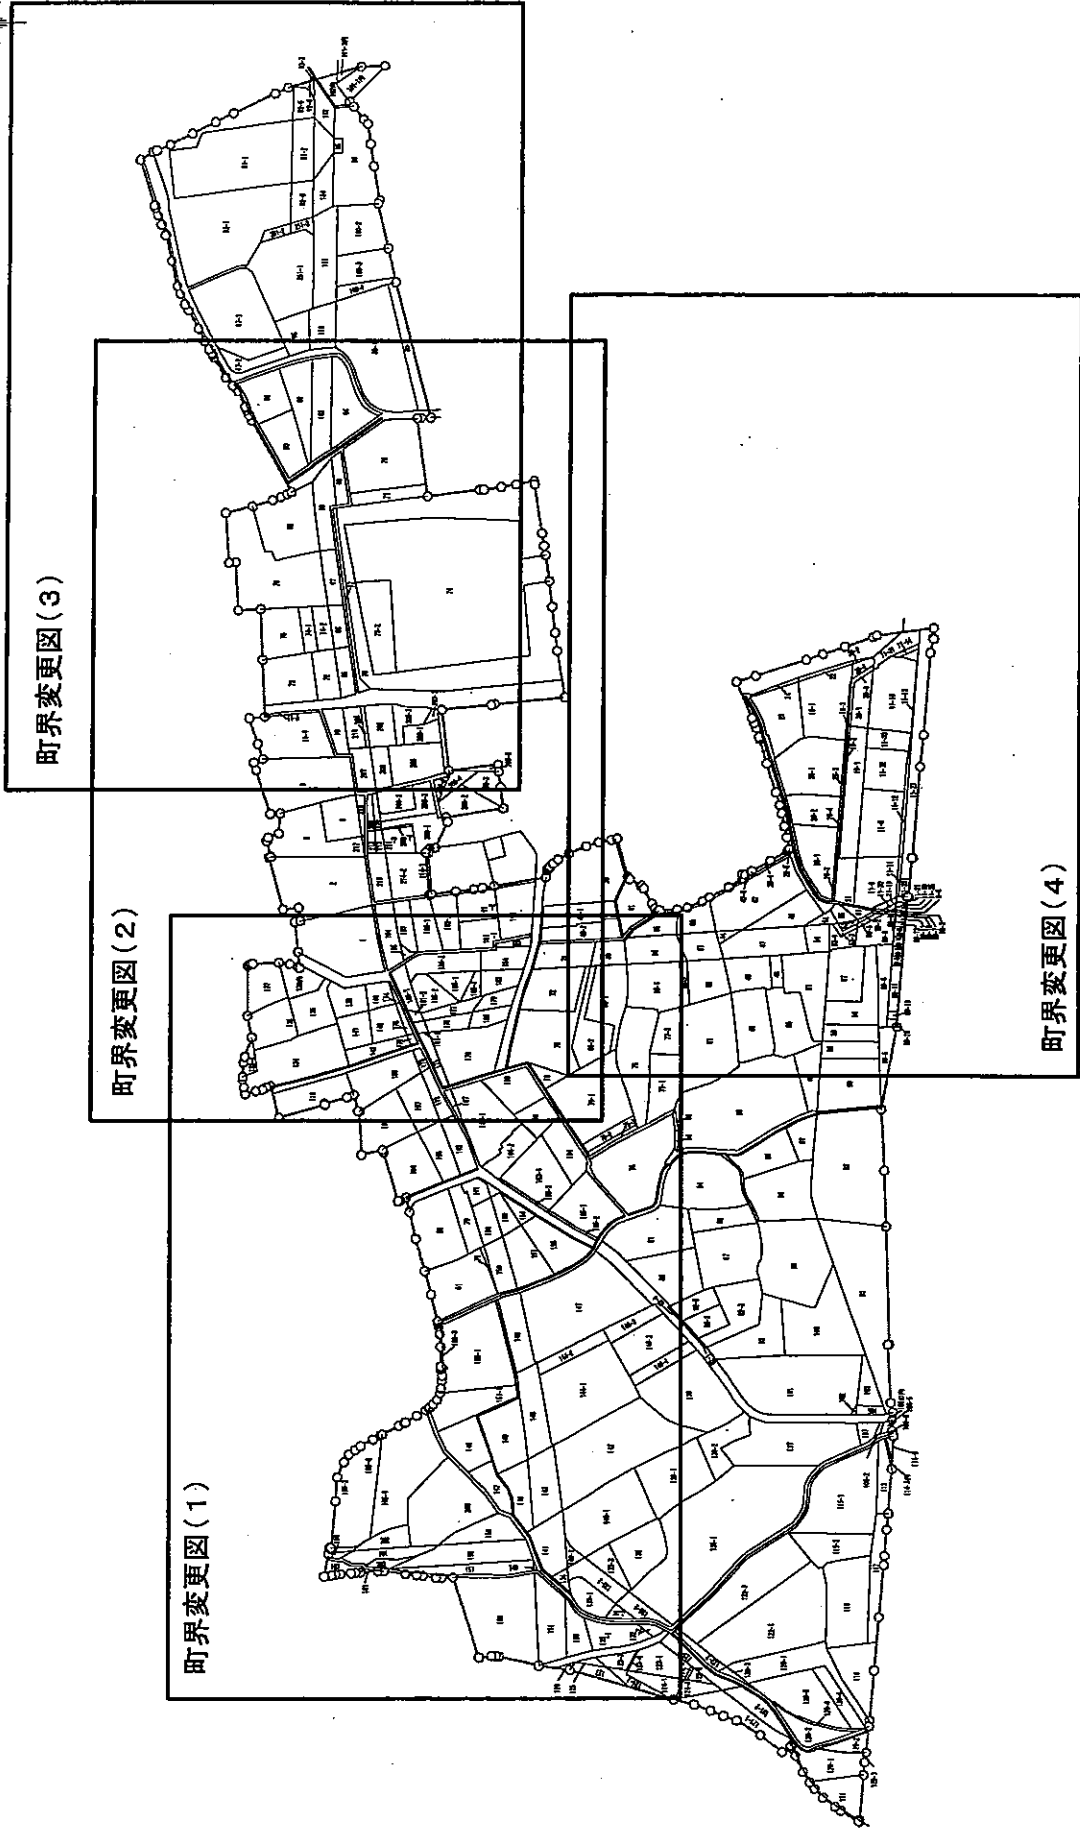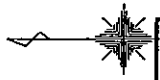

町界変更図(3)

町界変更図(2)



町界変更図(1)

町界変更図(4)

(参考)

町界変更図 (1)

S=1:1000

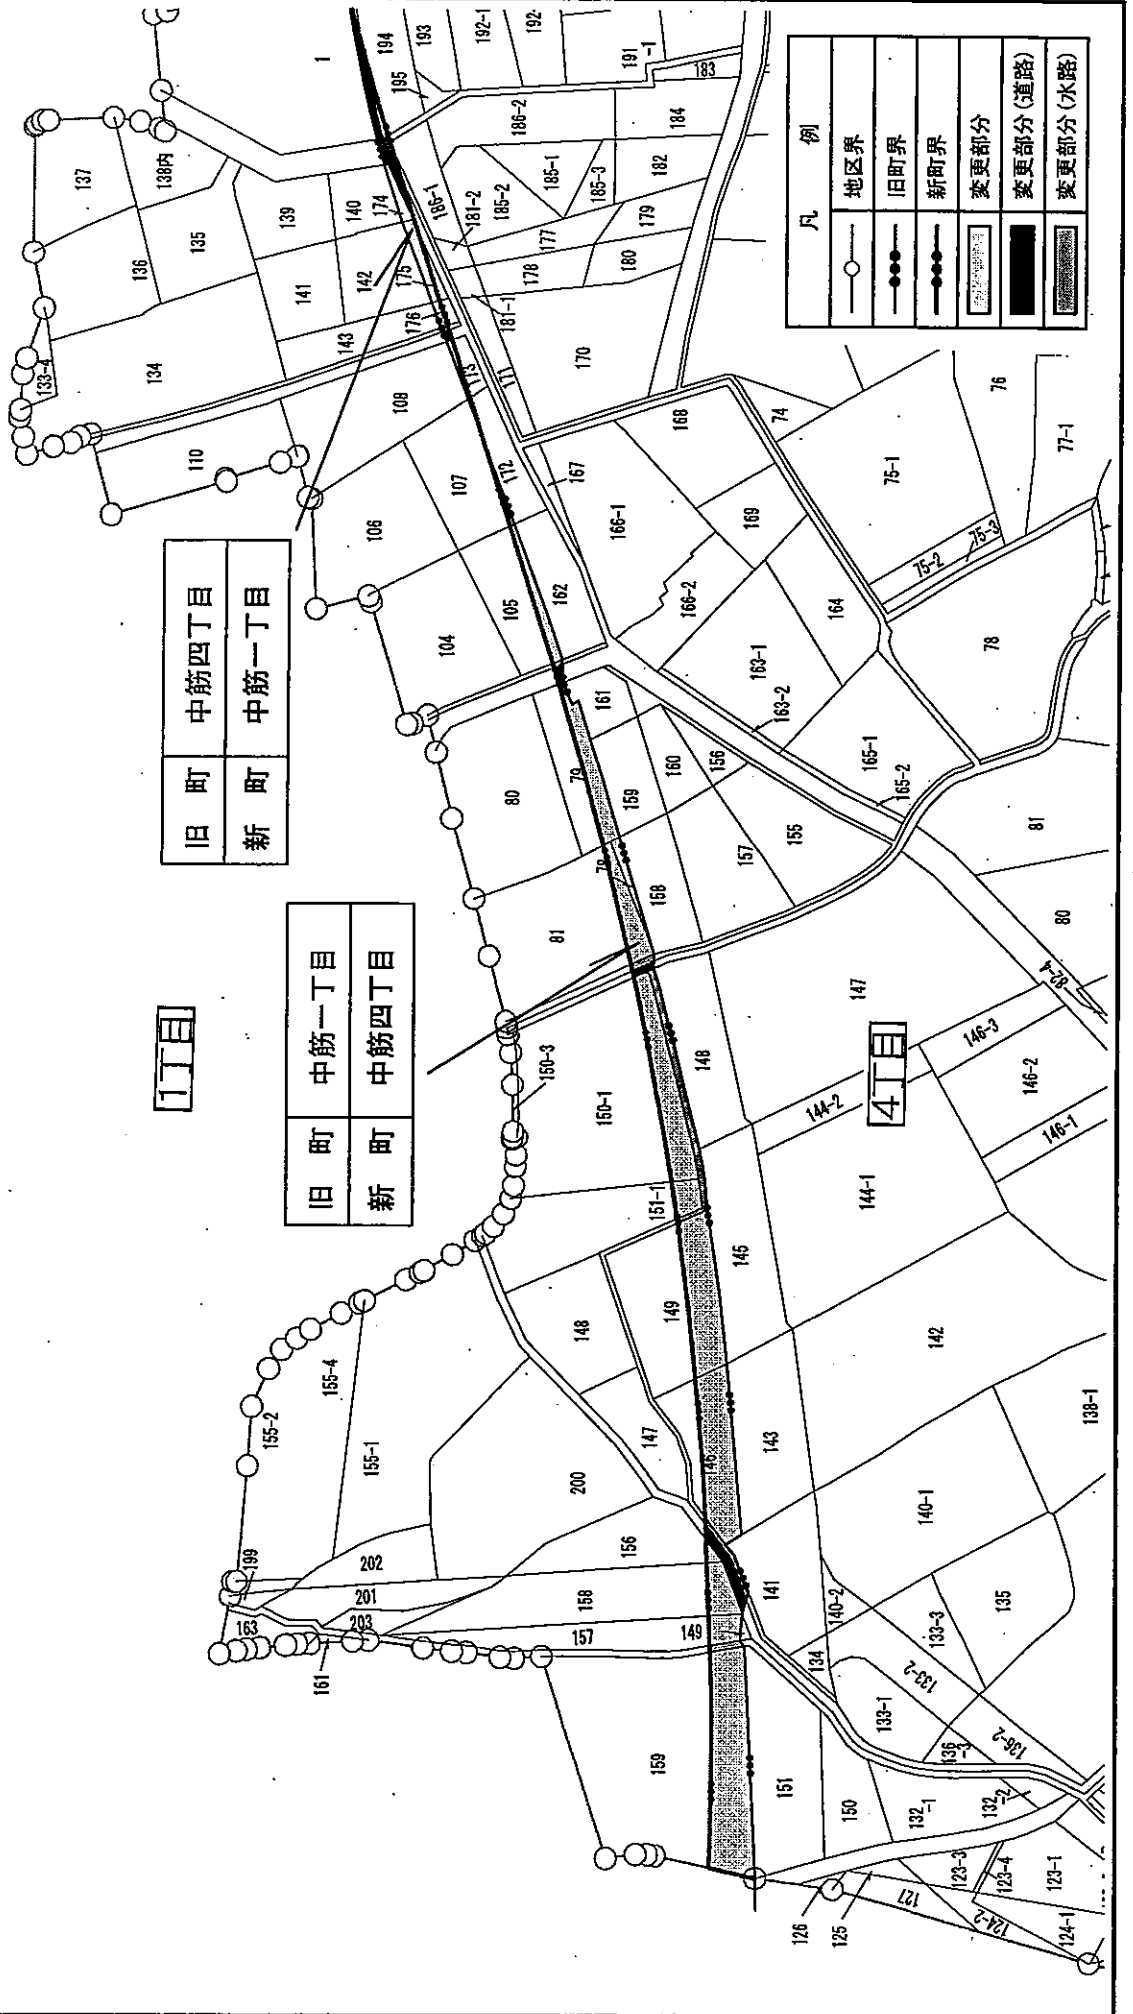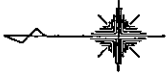

旧 町	中筋四丁目
新 町	中筋一丁目

旧 町	中筋一丁目
新 町	中筋四丁目

1丁目

4丁目

(参考)

町界変更図(2)

S=1:1000



1丁目

2丁目

3丁目

4丁目

旧町	中筋二丁目
新町	中筋三丁目

旧町	中筋一丁目
新町	中筋二丁目


旧町	中筋一丁目
新町	中筋四丁目

旧町	中筋一丁目
新町	中筋三丁目

旧町	中筋四丁目
新町	中筋三丁目

旧町	中筋三丁目
新町	中筋四丁目


凡	例
—○—	地区界
—●—	旧町界
—■—	新町界
□	変更部分
■	変更部分(道路)
■	変更部分(水路)

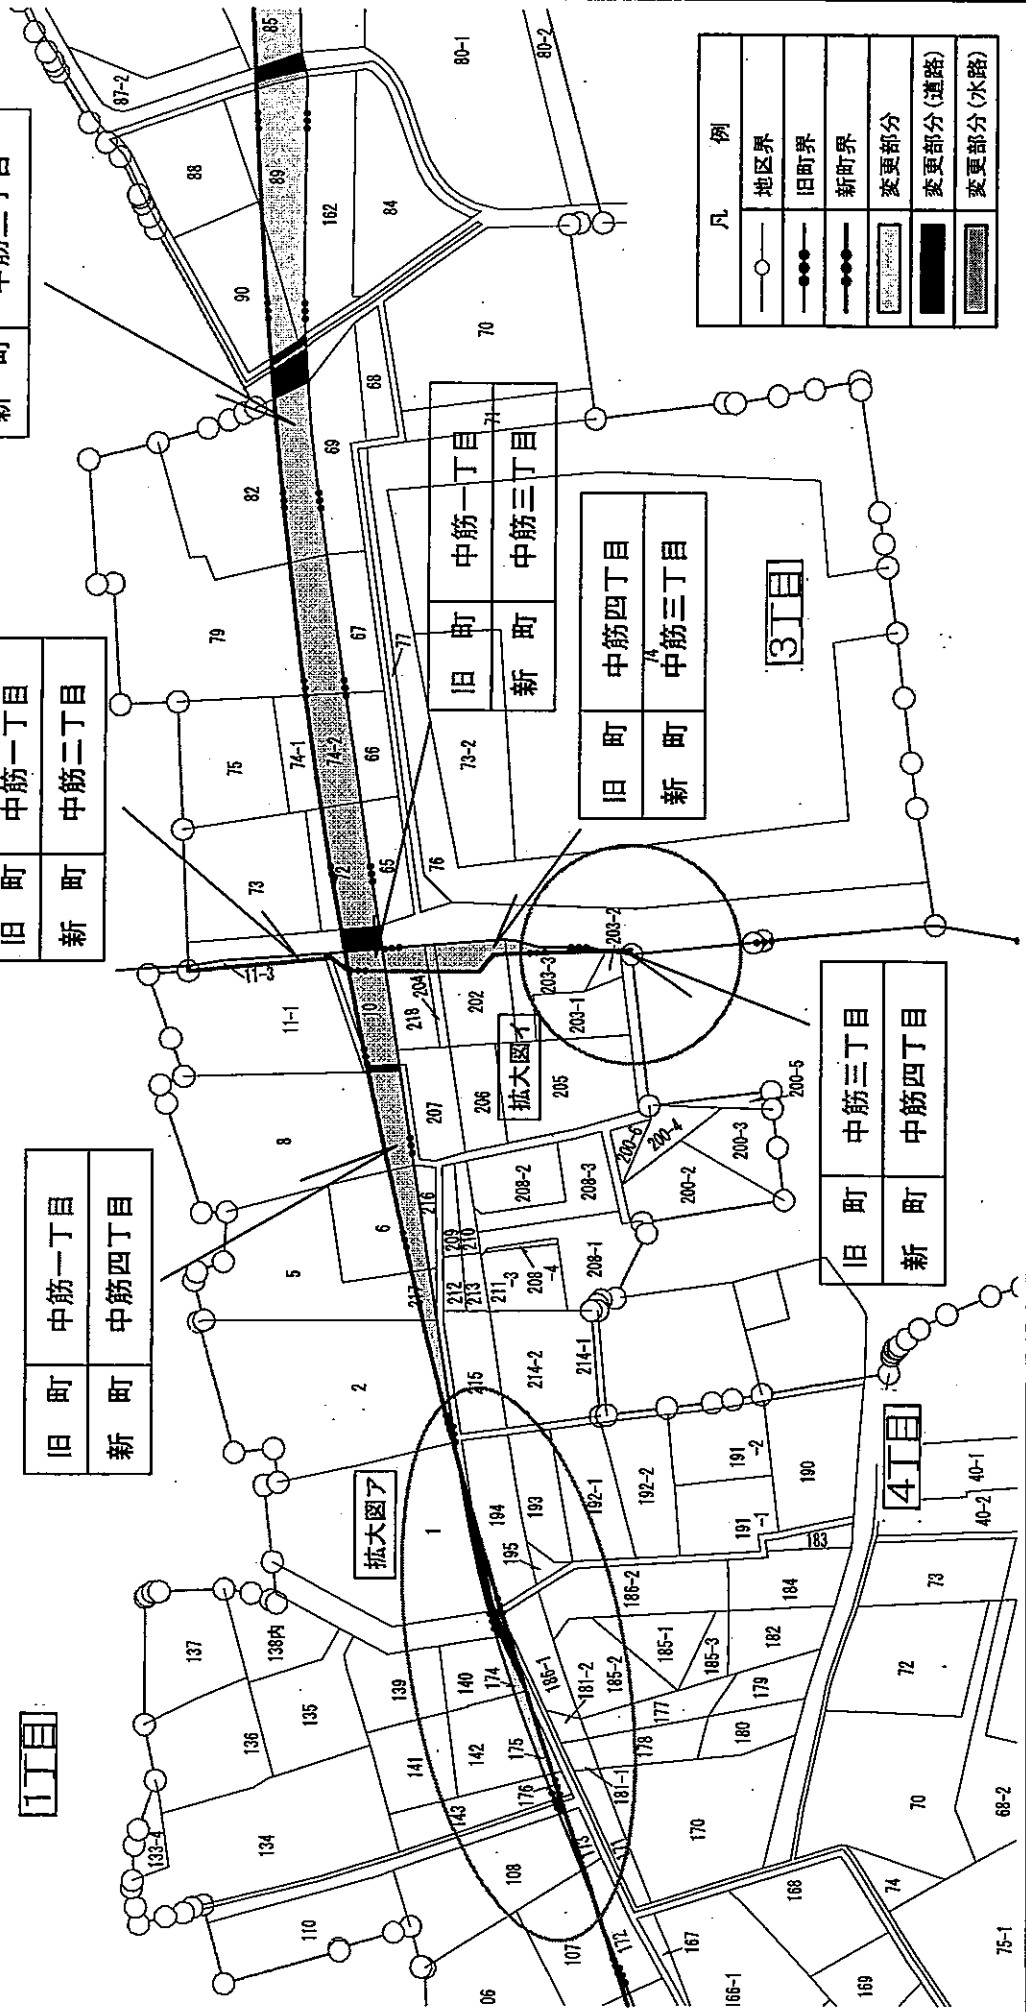


(参考)

拡大図ア

S=1:500

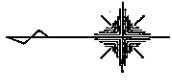

旧町	中筋四丁目
新町	中筋一丁目

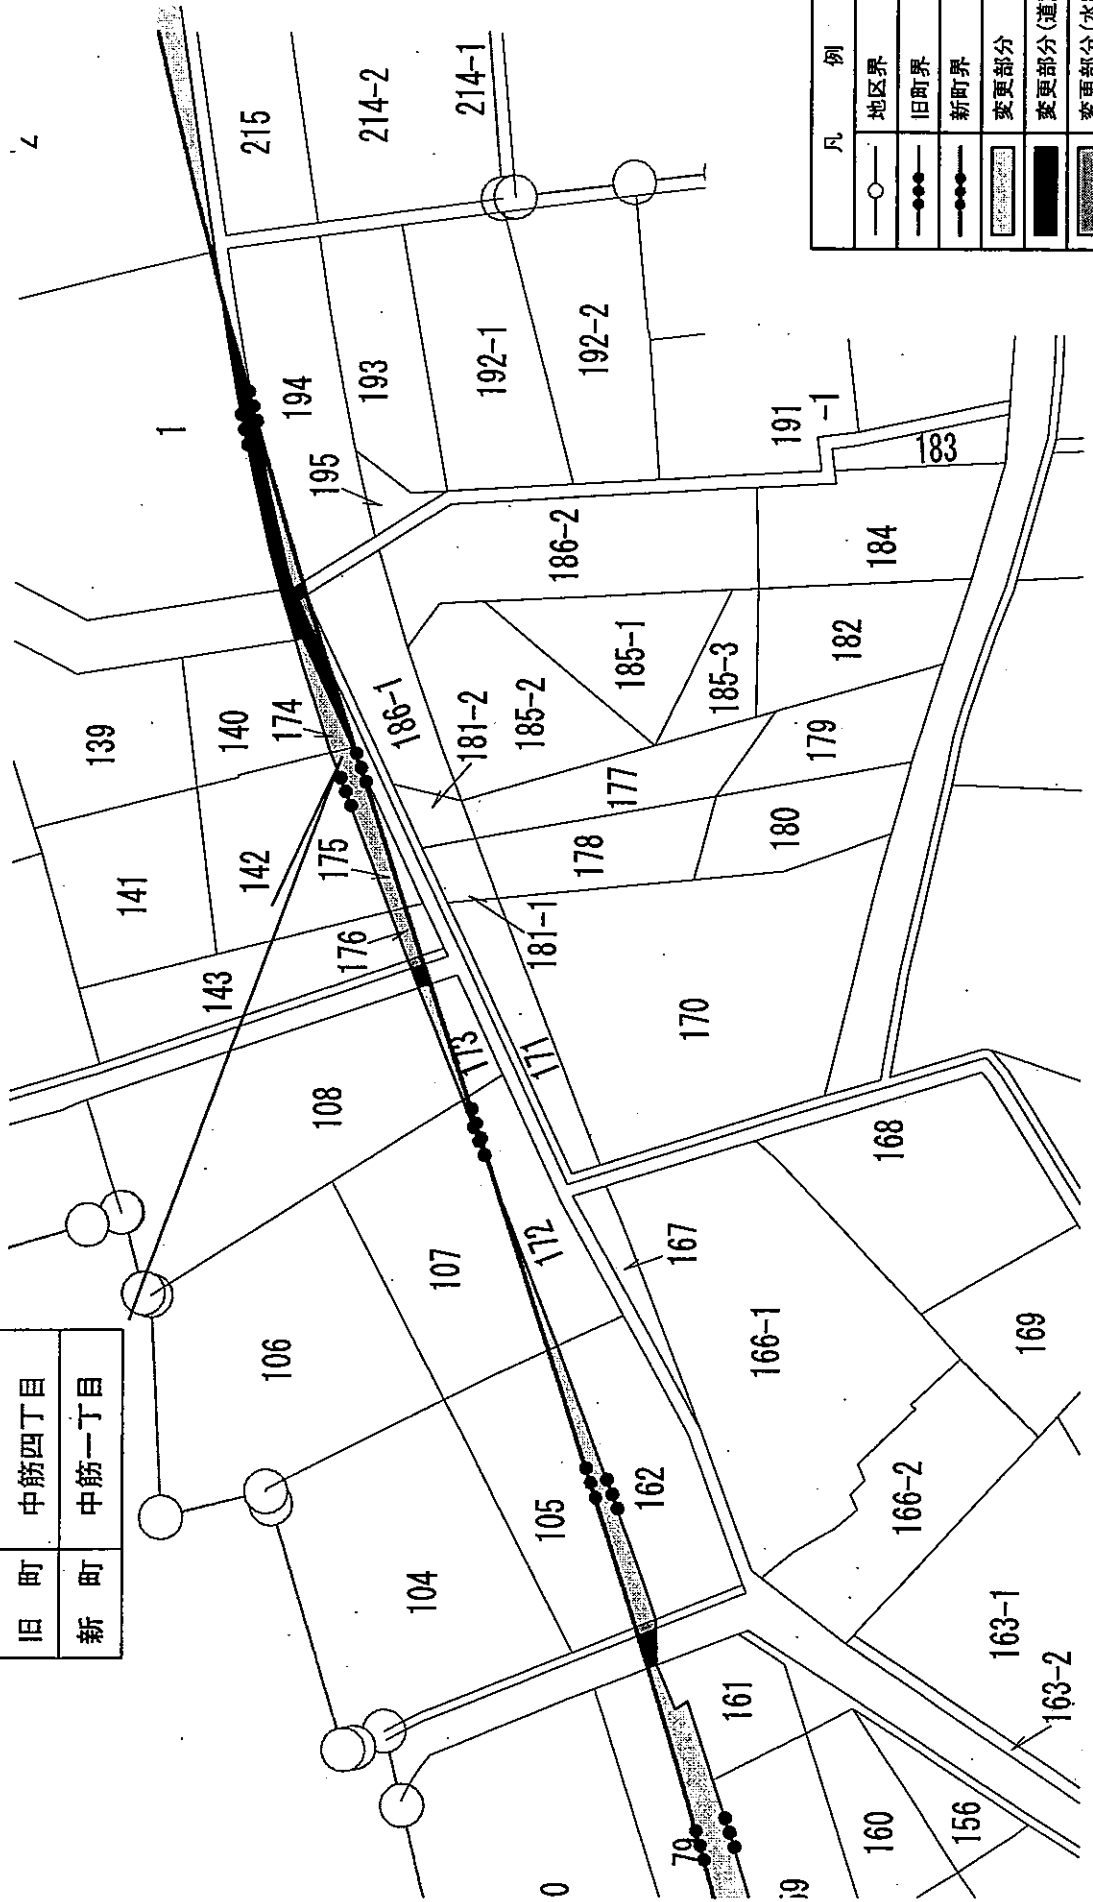


凡 例	
	地区界
	旧町界
	新町界
	変更部分
	変更部分(道路)
	変更部分(水路)


(参考)

拡大図イ

S=1:250

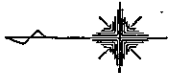

73-2

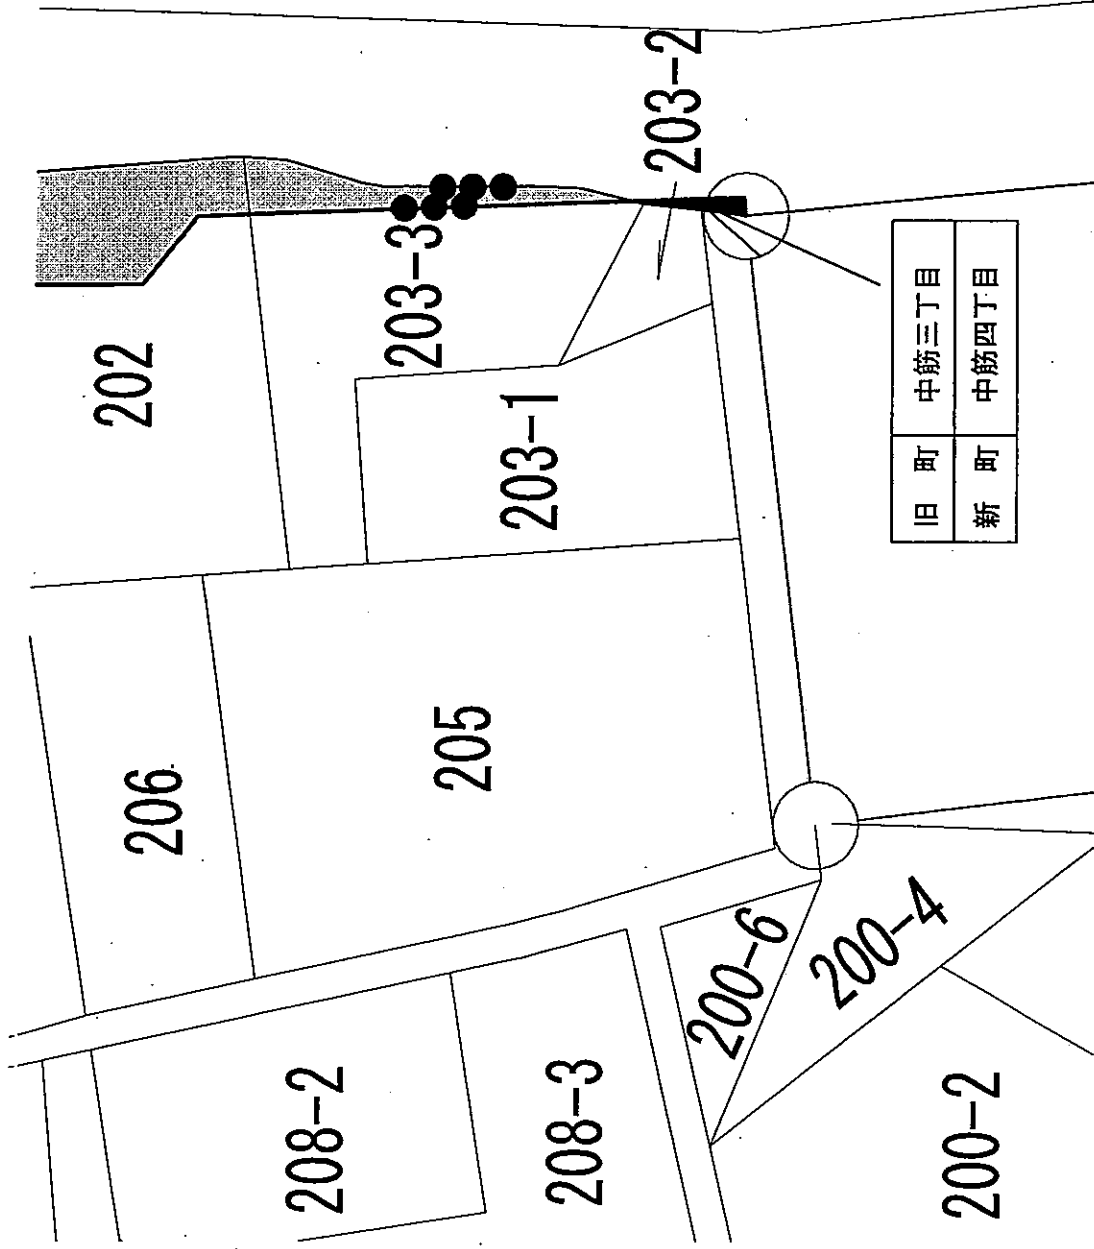



旧町	中筋三丁目
新町	中筋四丁目

凡	例
—○—	地区界
—●●●—	旧町界
—●●●—	新町界
▨	変更部分
■	変更部分(道路)
▨	変更部分(水路)

(参考)

町界変更図 (3)

S=1:1000

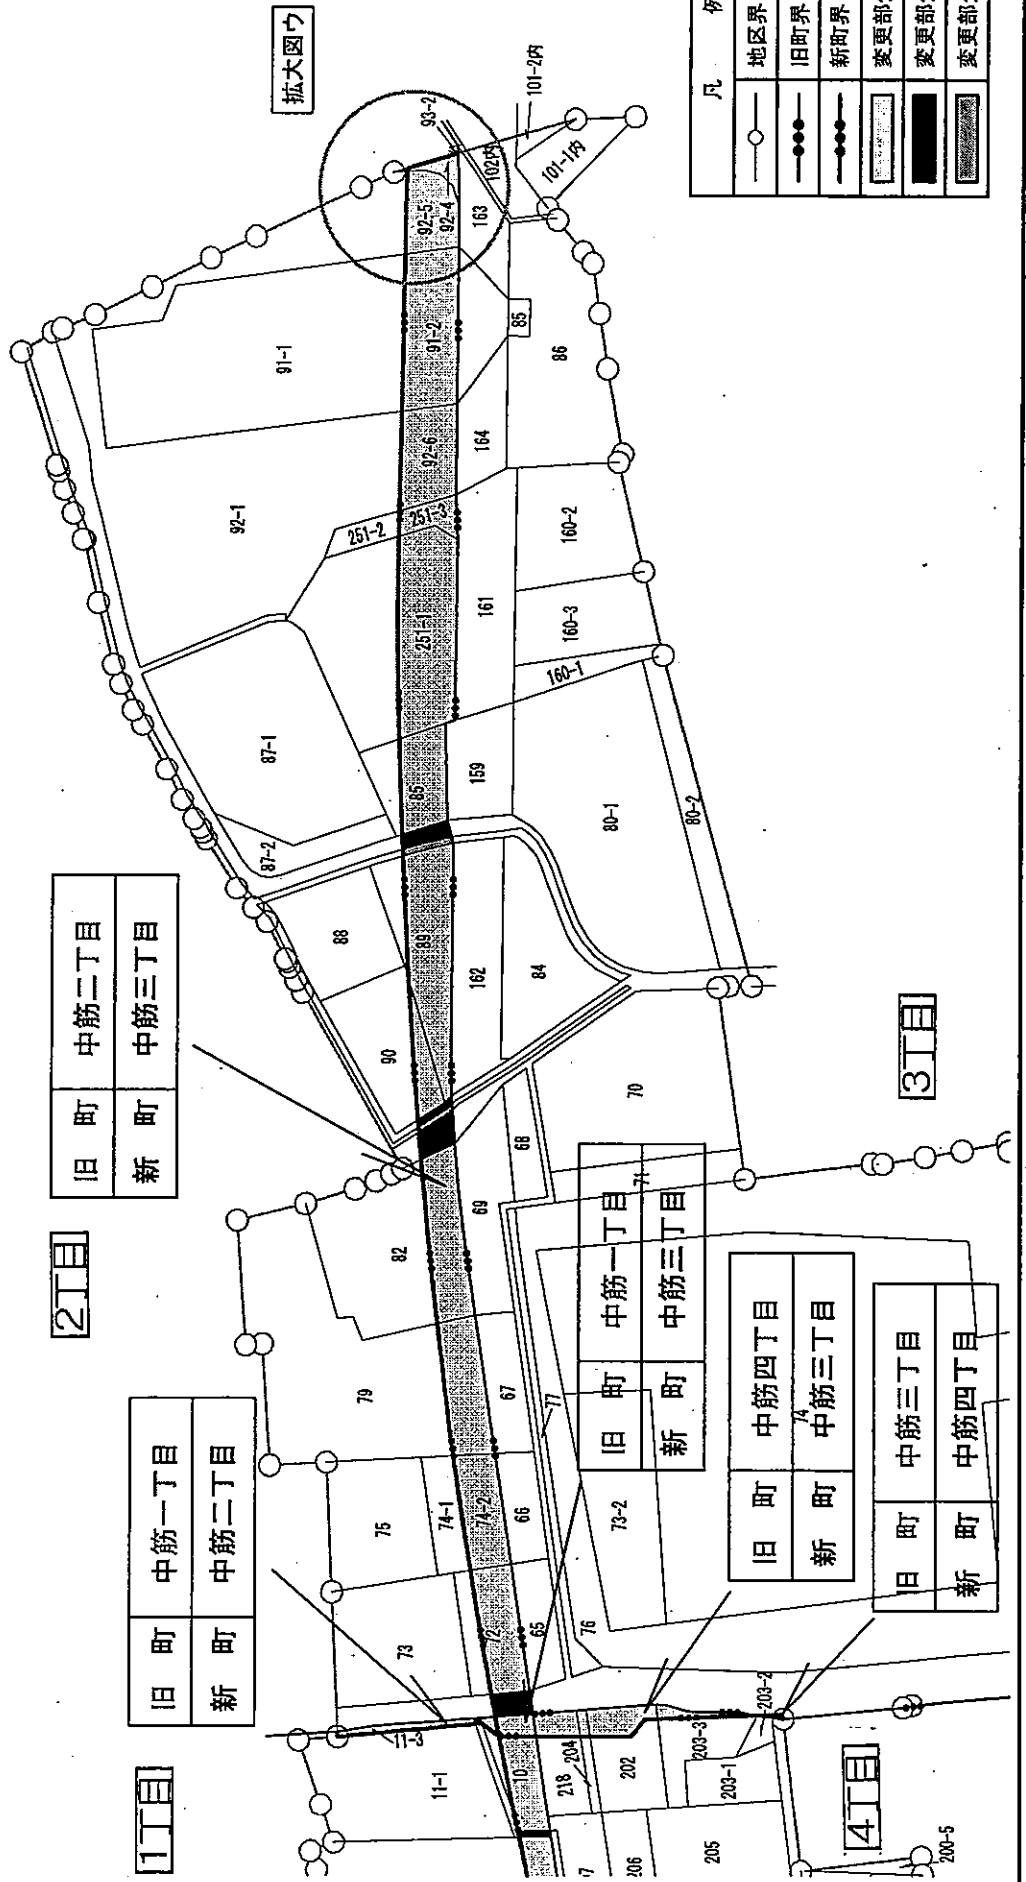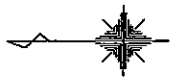


(参考)

拡大図ウ

S=1:125



旧 町	中筋二丁目
新 町	中筋三丁目


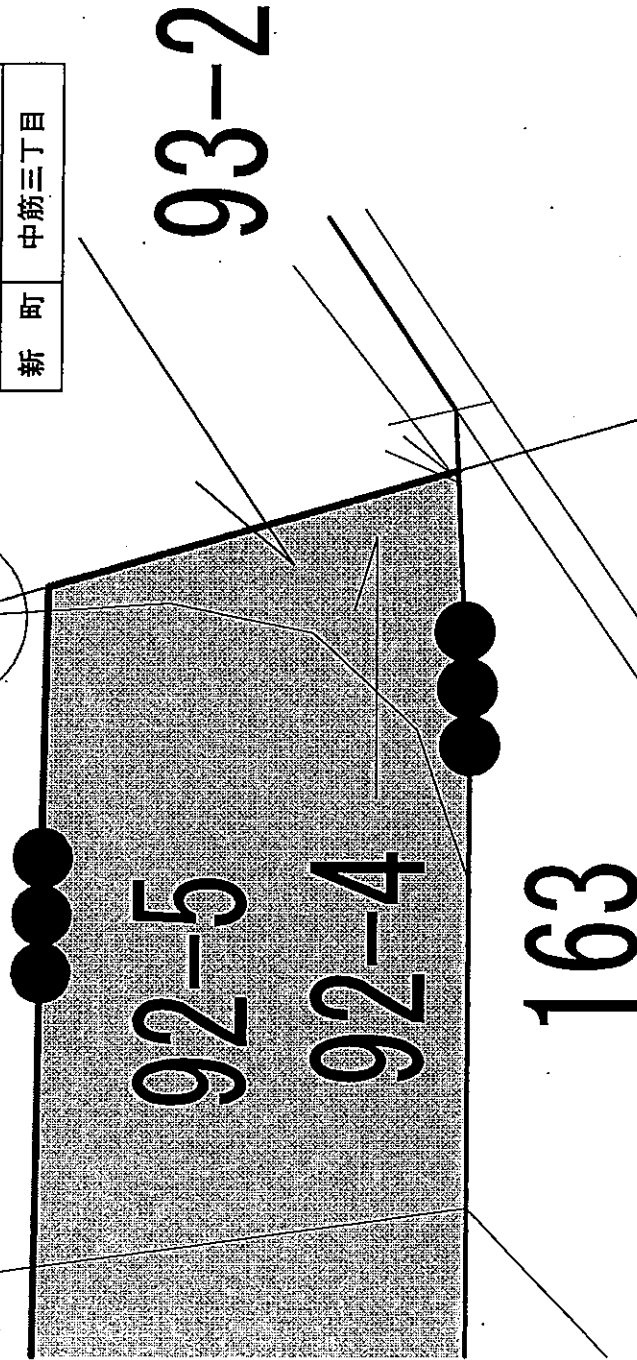


凡 例	
	地区界
	旧町界
	新町界
	変更部分
	変更部分(道路)
	変更部分(水路)

(参考)

町界変更図 (4)

S=1:1000

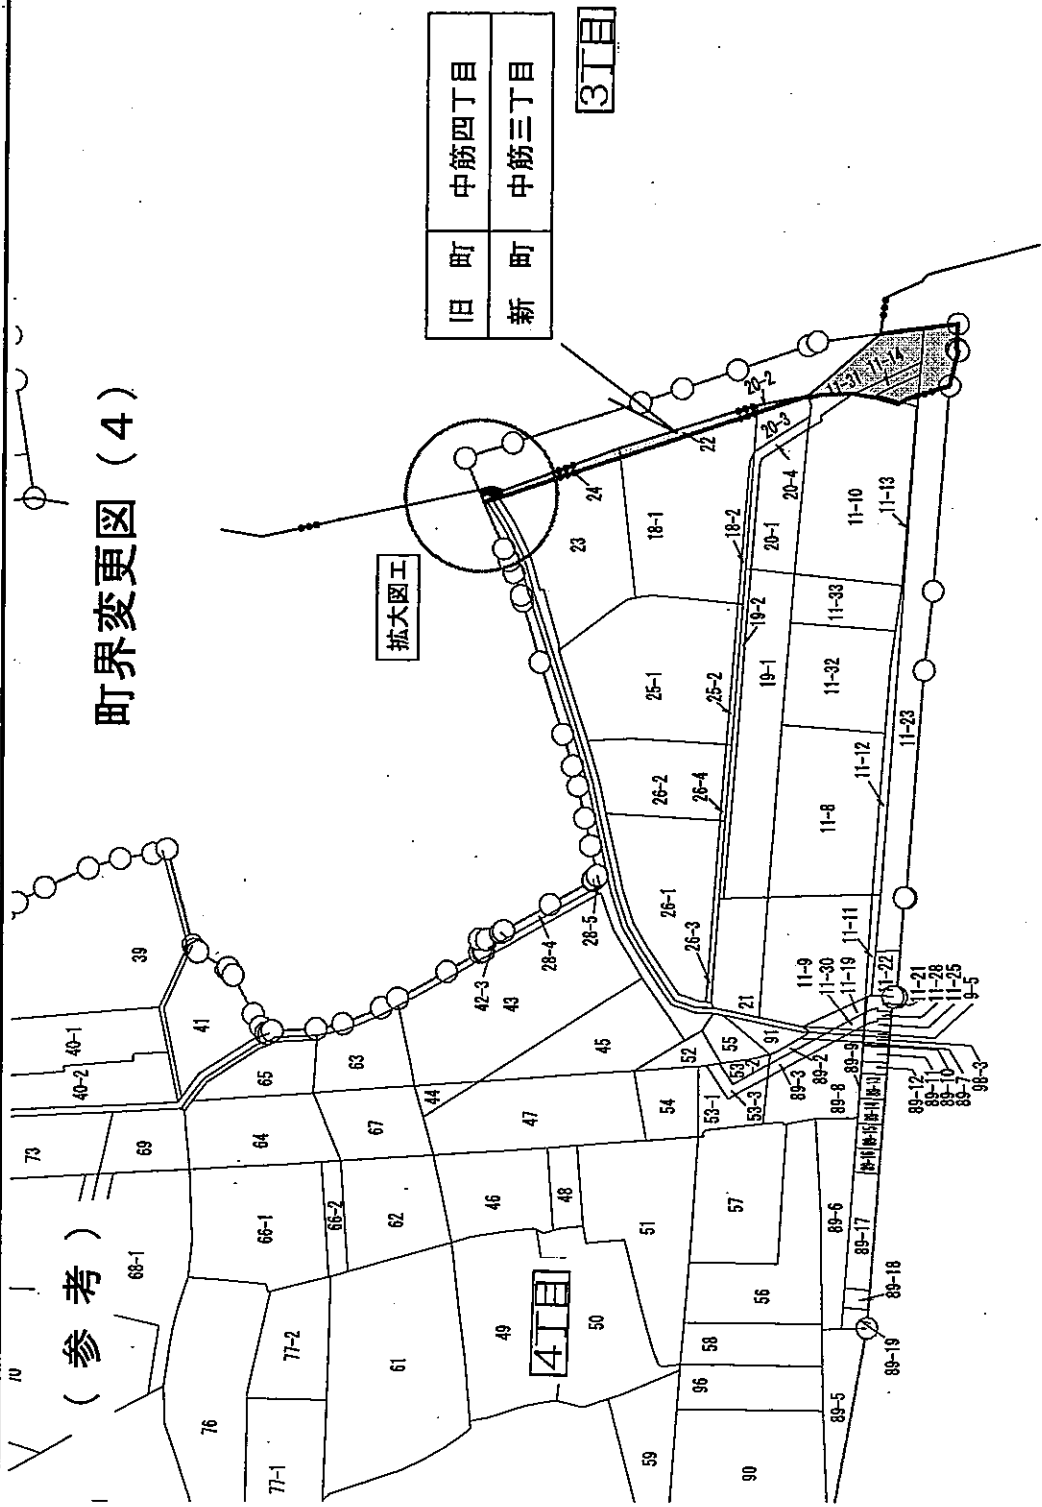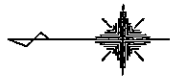

旧 町	中筋四丁目
新 町	中筋三丁目

3丁目



4丁目

凡	例
—○—	地区界
—●—	旧町界
—●—	新町界
□	変更部分
■	変更部分(道路)
▨	変更部分(水路)

(参考)

扩大图工

S=1:250

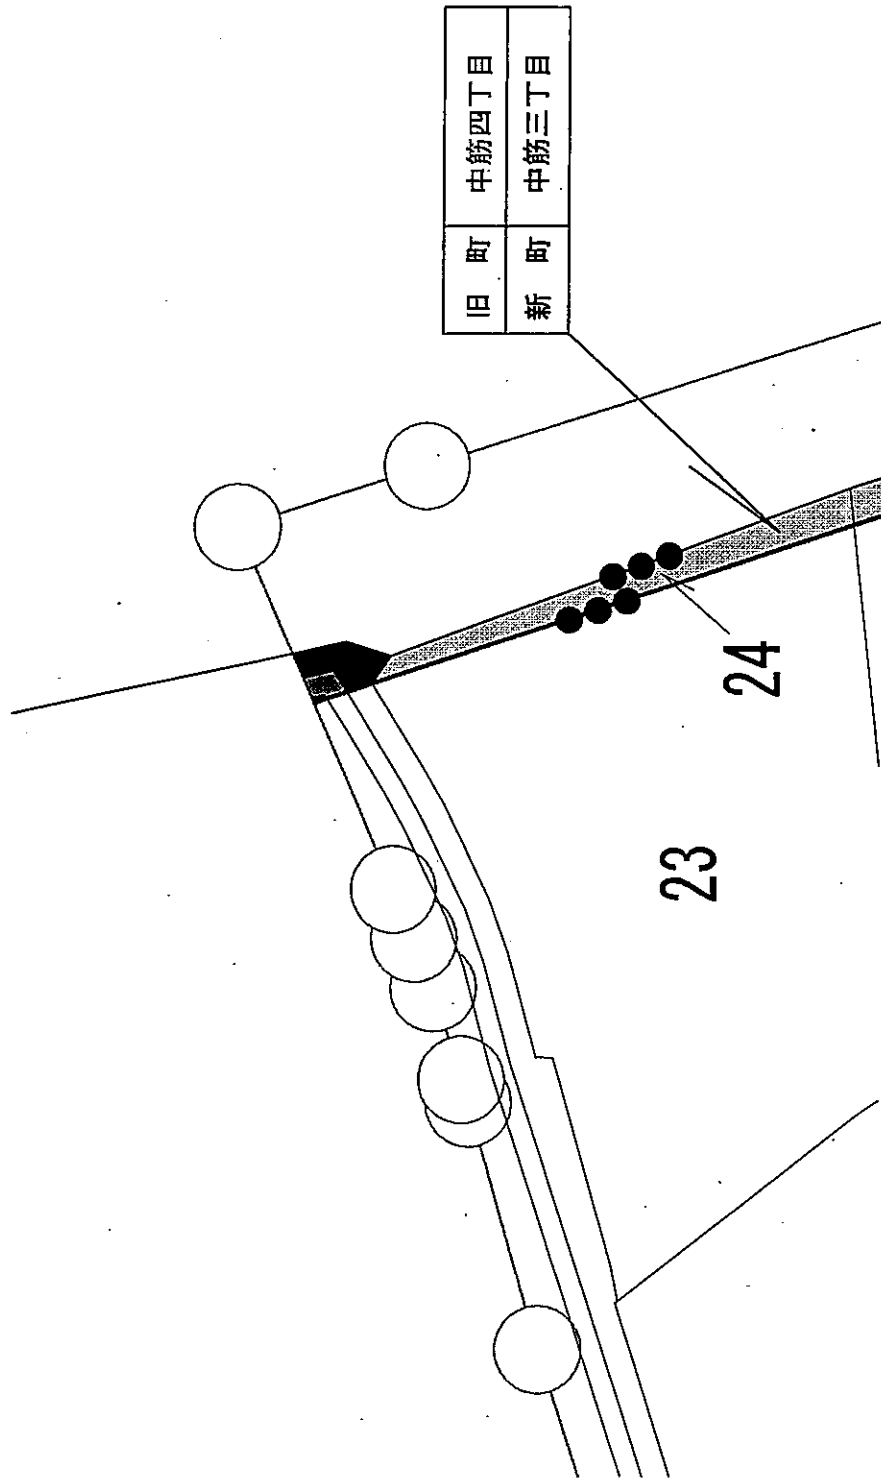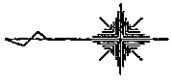

旧町	中筋四丁目
新町	中筋三丁目

凡例	
	地区界
	旧町界
	新町界
	変更部分
	変更部分(道路)
	変更部分(水路)