

# 都市計画道路 競馬場高丸線 都市計画変更の検討について

宝塚市 道路政策課

# 説明の流れ

- 1. 計画位置について
- 2. 路線の必要性について
- 3. 都市計画変更について(W=8m→14m)
- 4. 都市計画変更(案)の詳細について
- 5. 今後のスケジュール
- 6. 2月下旬からの測量作業のお願い



# 1. 計画位置について






## 2. 路線の必要性について






### 3. 都市計画変更について (W=8m→14m)

都市計画決定(S32)

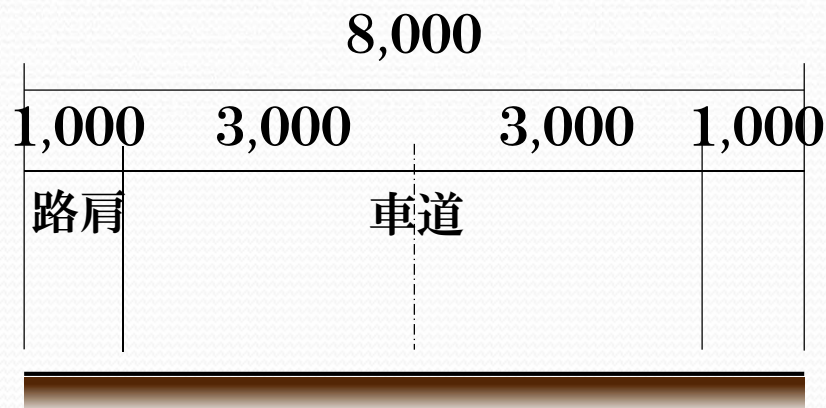

都市計画変更(案)

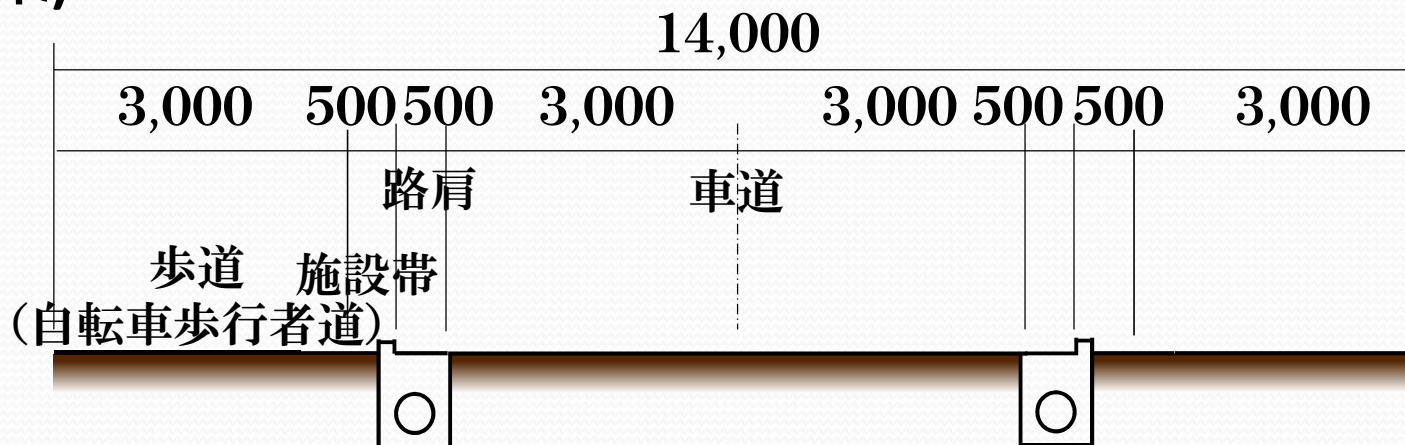









宝塚第一  
中学校

仁川団地

仁川  
小学校

県道生瀬門戸荘線(中津浜線)

阪神競馬場

阪急今津線


旧県道

1

弁天池





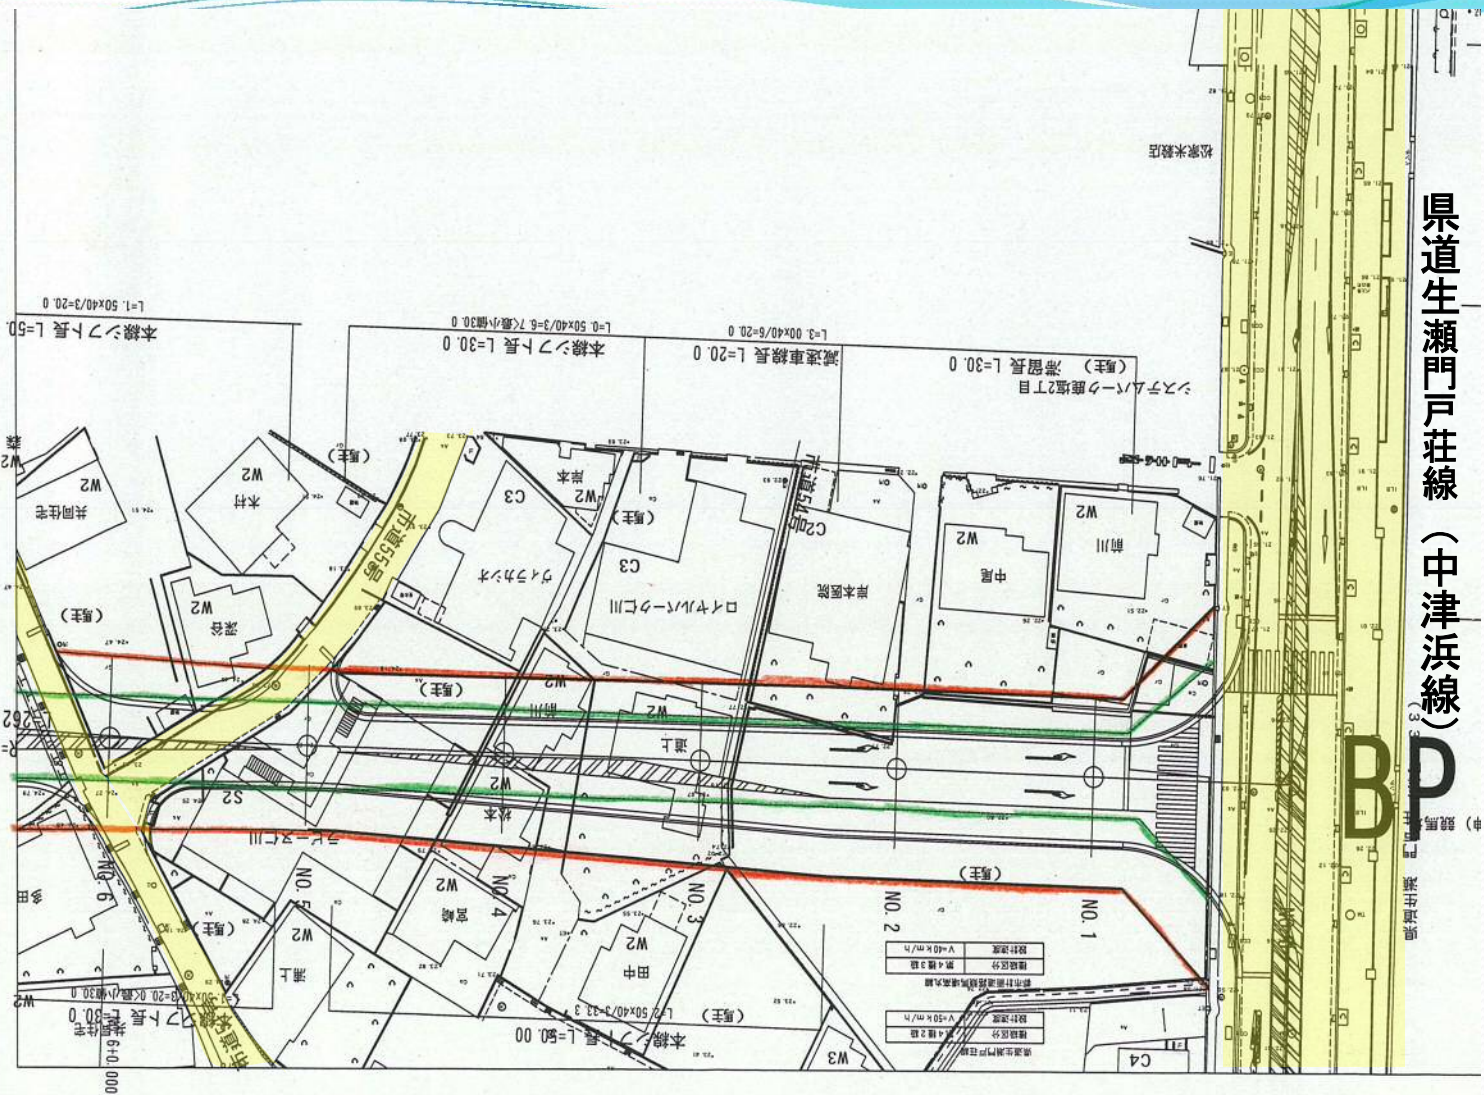

【凡例】

- 標準幅員 8m (昭和32年都市計画決定)
- 標準幅員14m (都市計画変更(案))



1




【凡例】

- 標準幅員 8m (昭和32年都市計画決定)
- 標準幅員14m (都市計画変更(案))







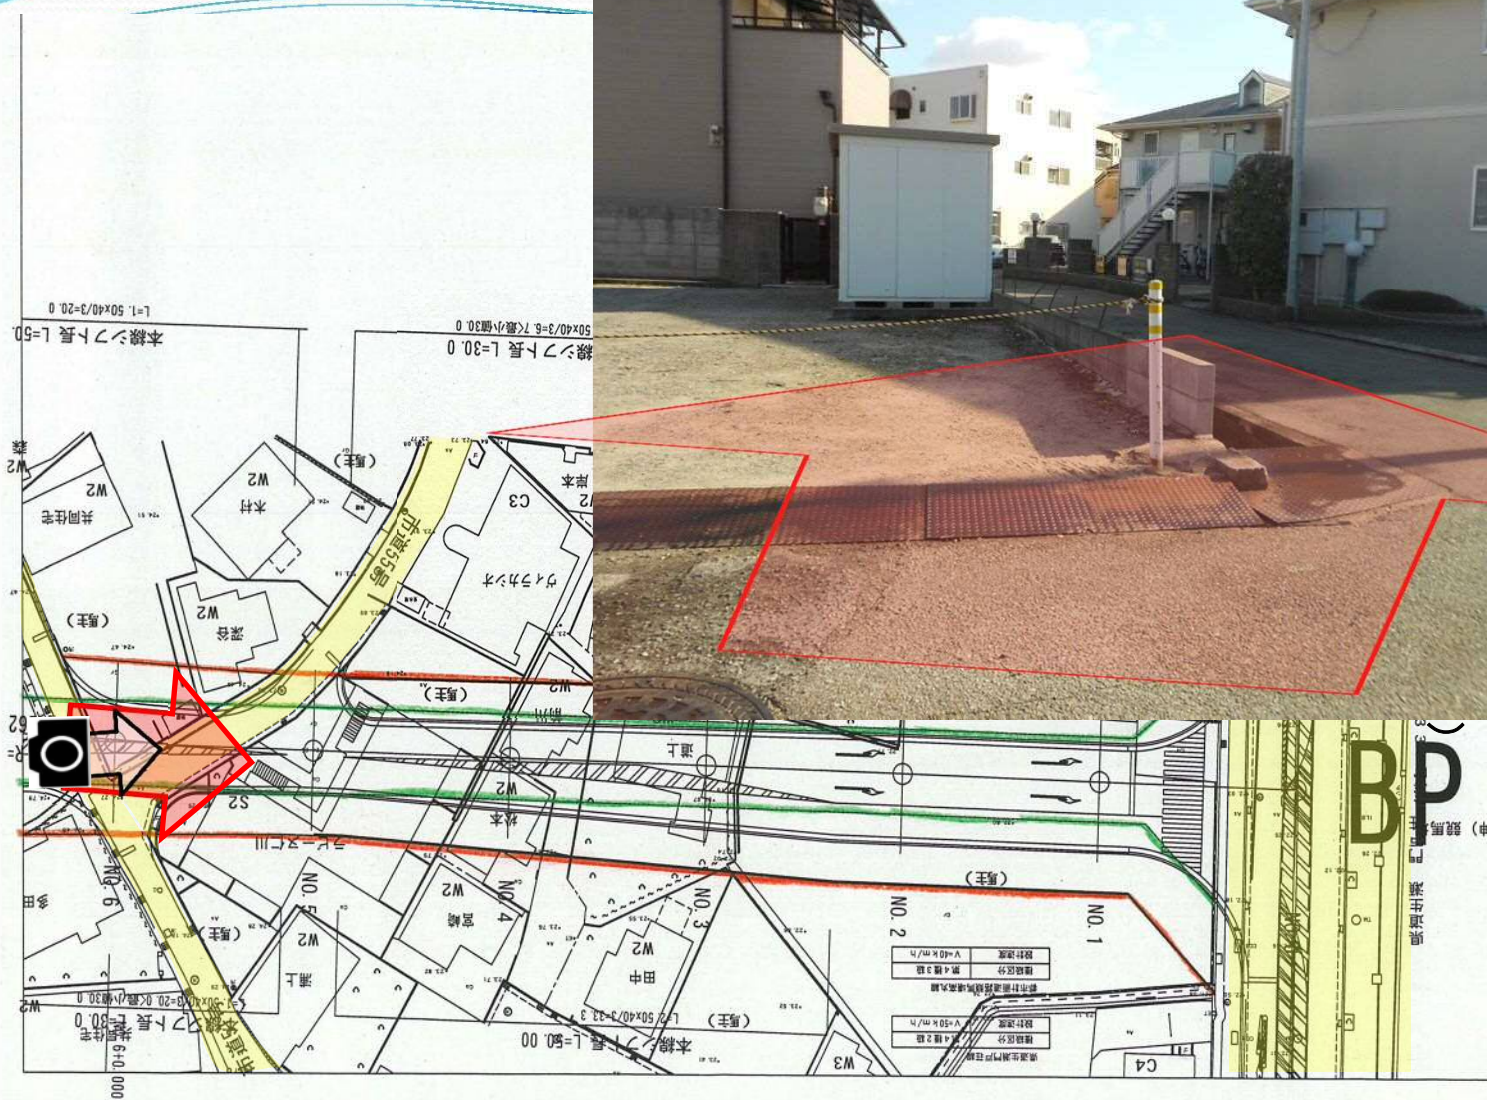


### 【凡 例】

- 標準幅員 8m (昭和32年都市計画決定)
- 標準幅員14m (都市計画変更(案))






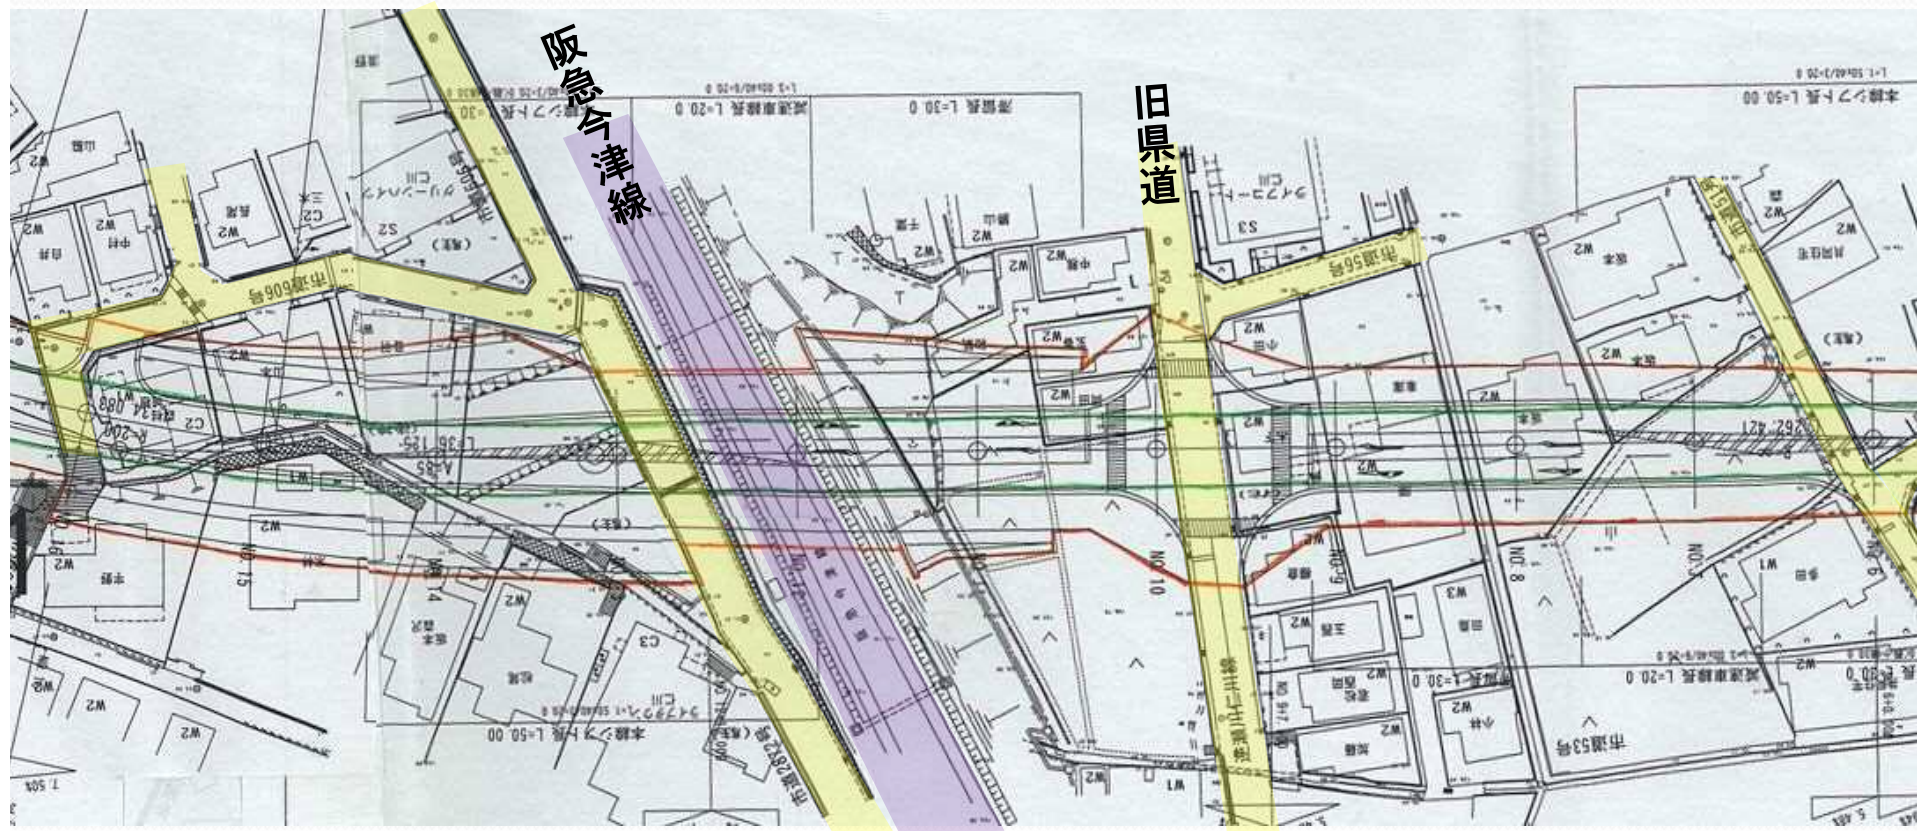


**【凡例】**

- 標準幅員 8m (昭和32年都市計画決定)
- 標準幅員 14m (都市計画変更(案))





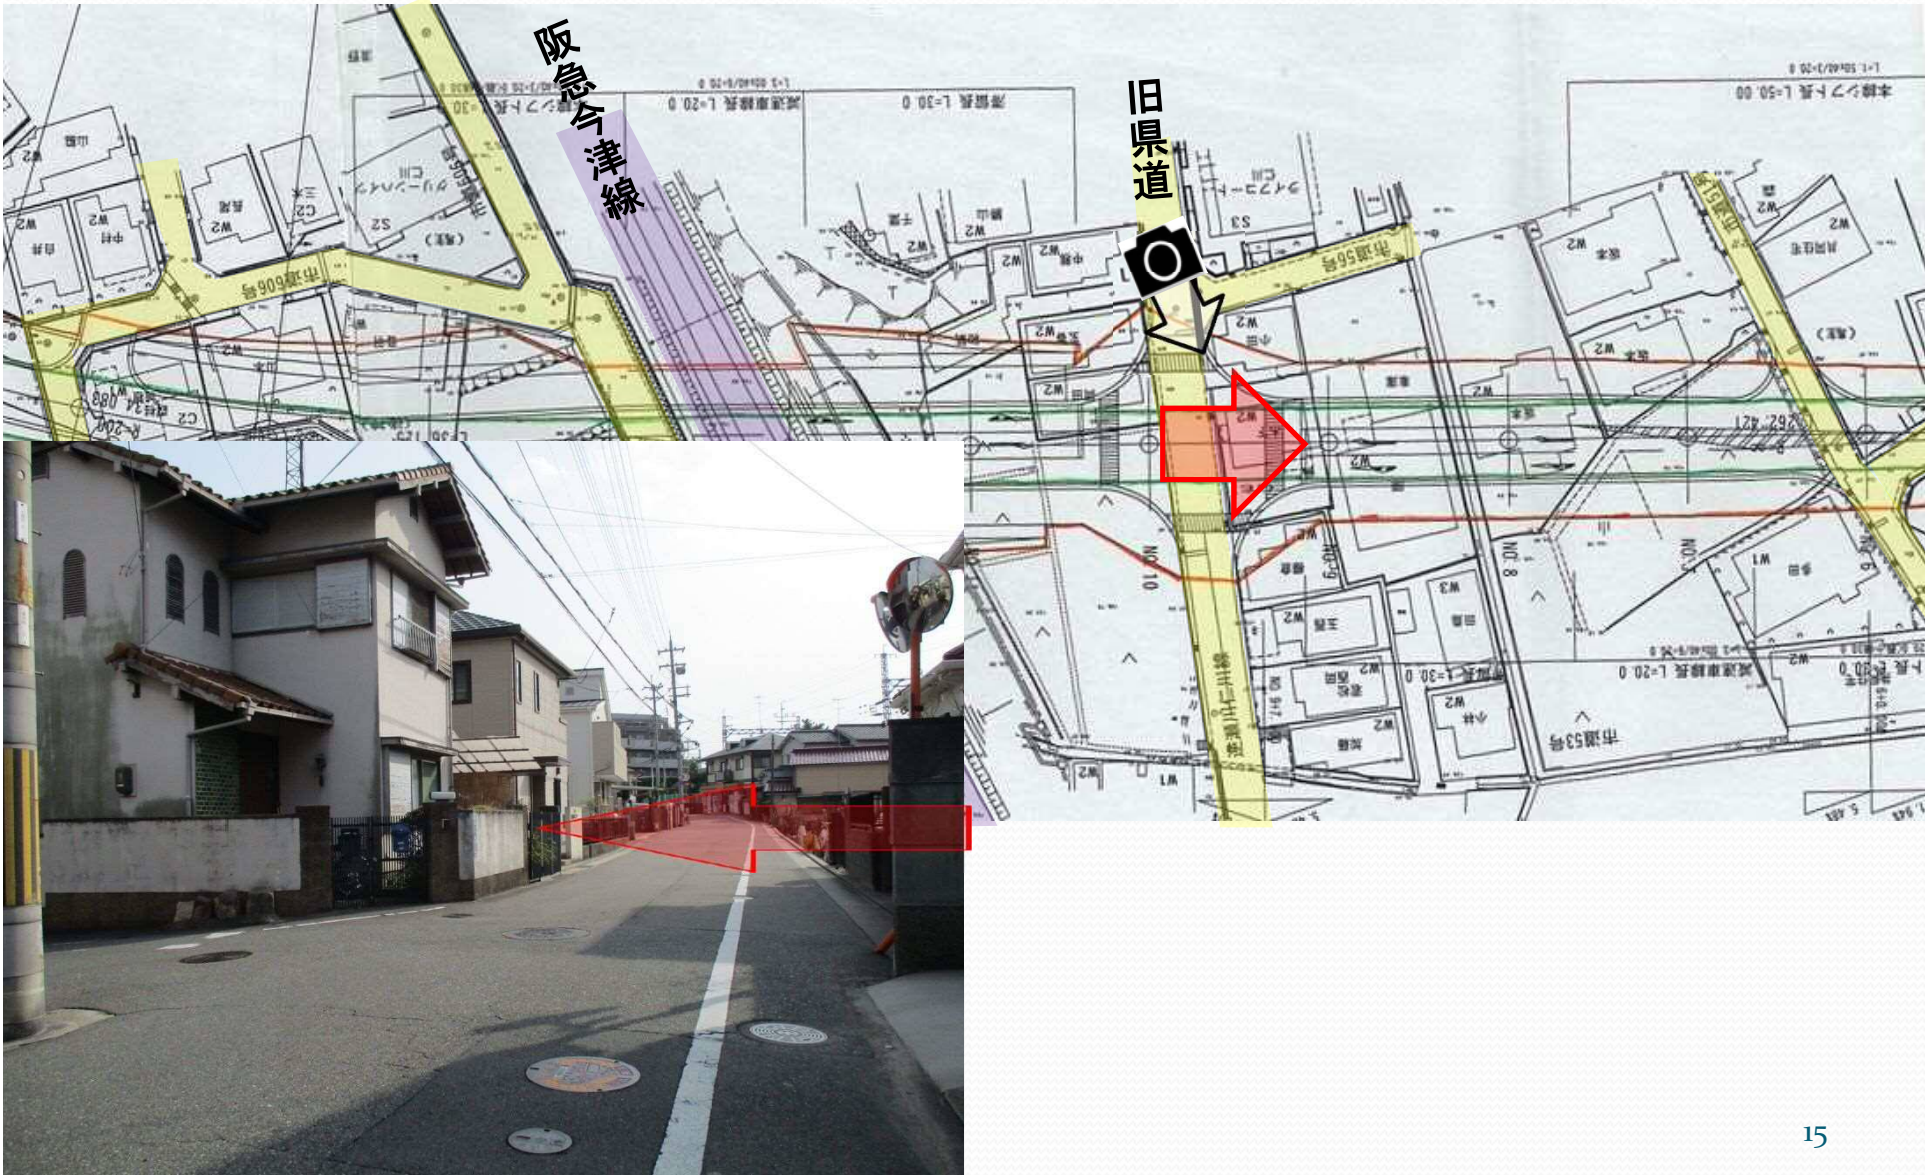




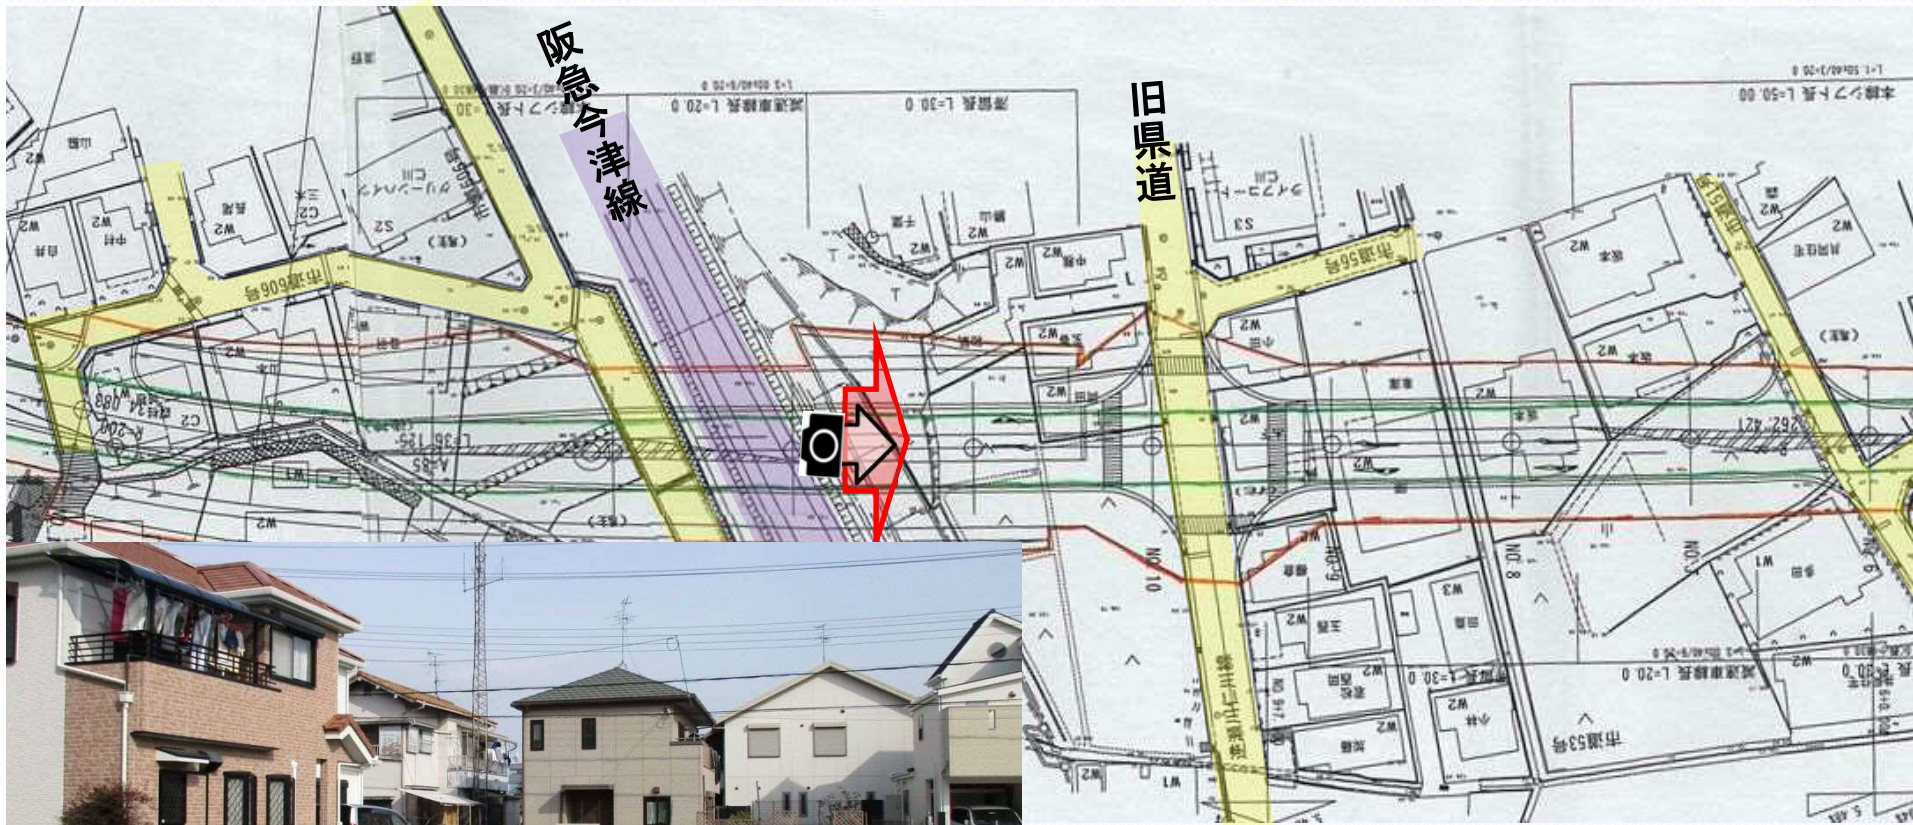



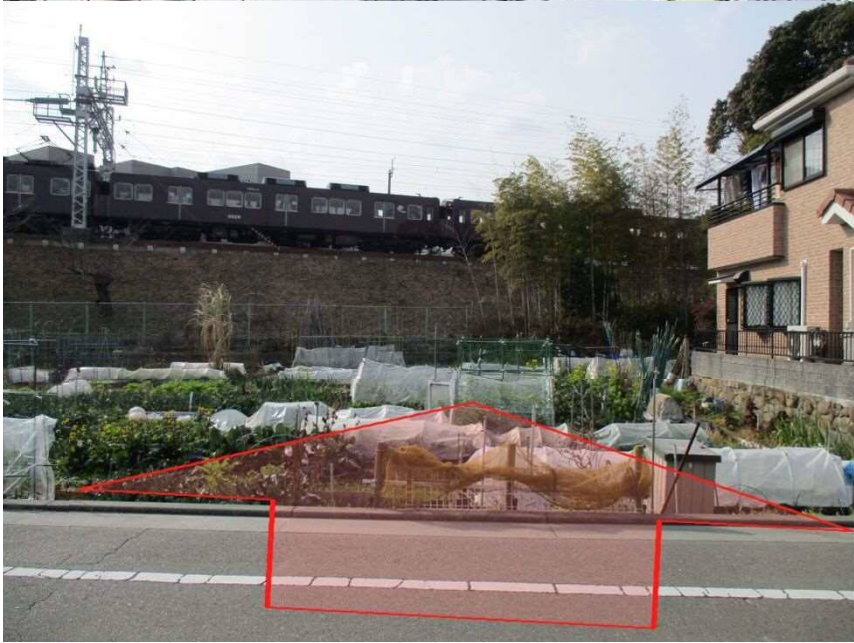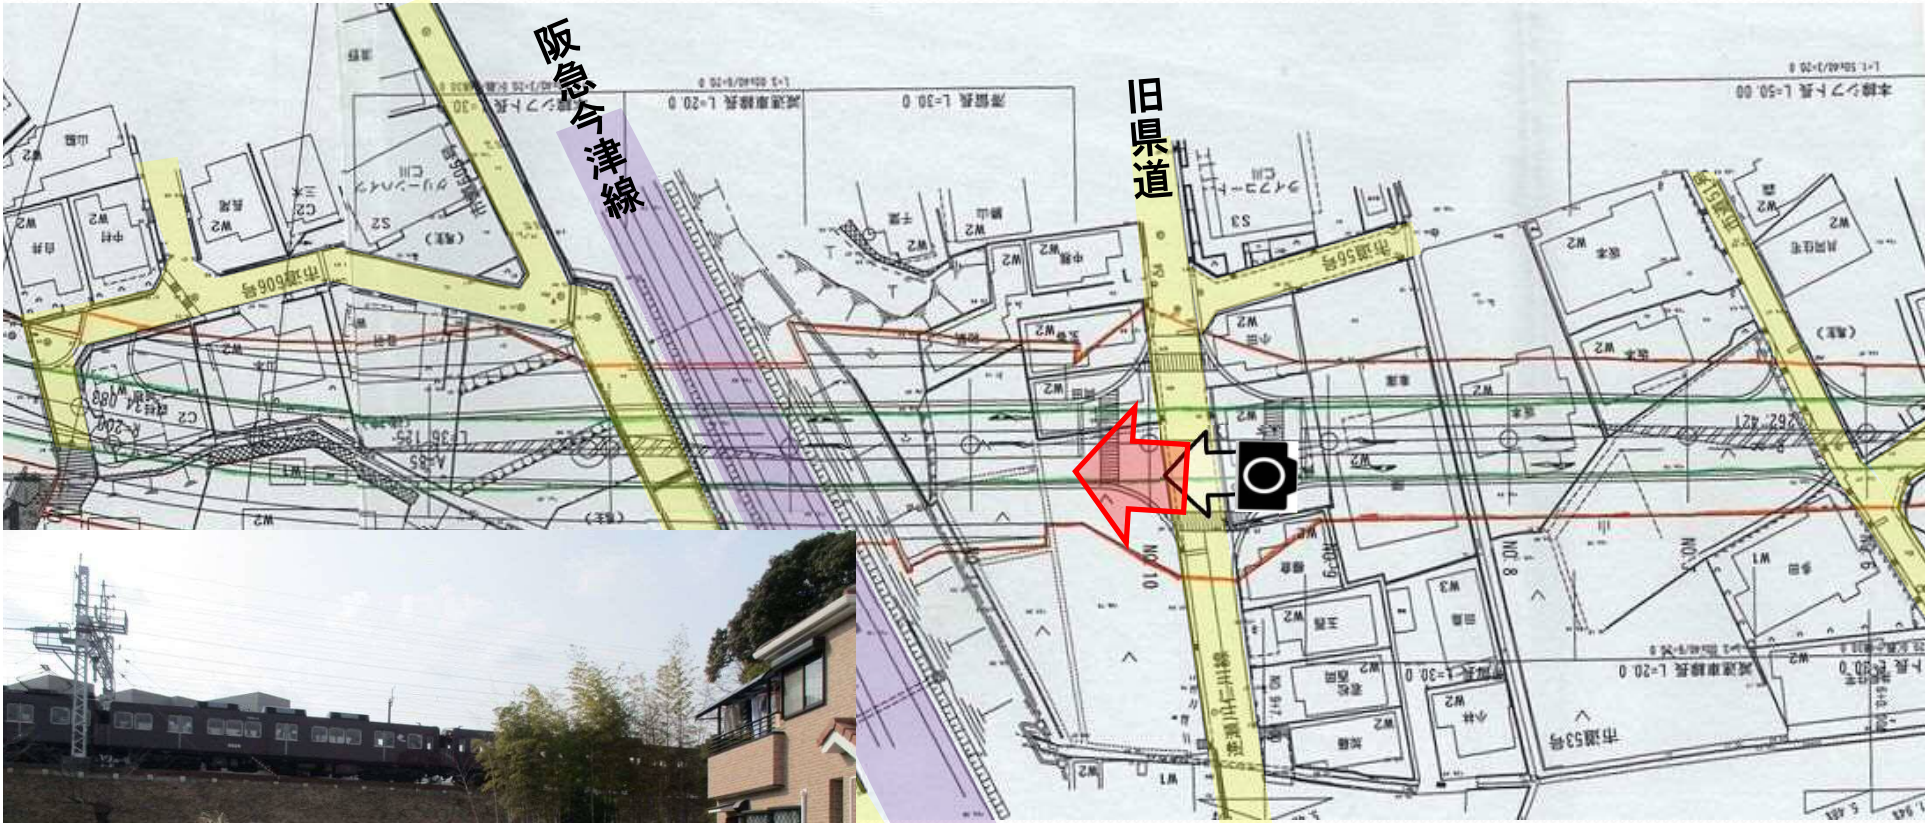



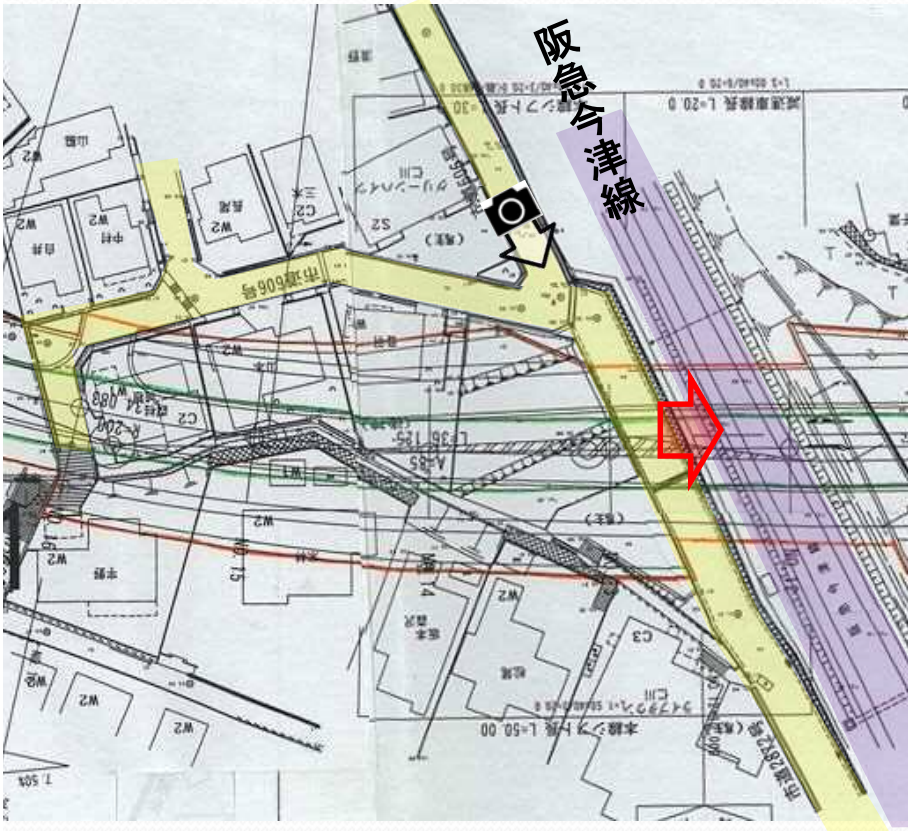


【凡例】

- 標準幅員 8m (昭和32年都市計画決定)
- 標準幅員 14m (都市計画変更(案))








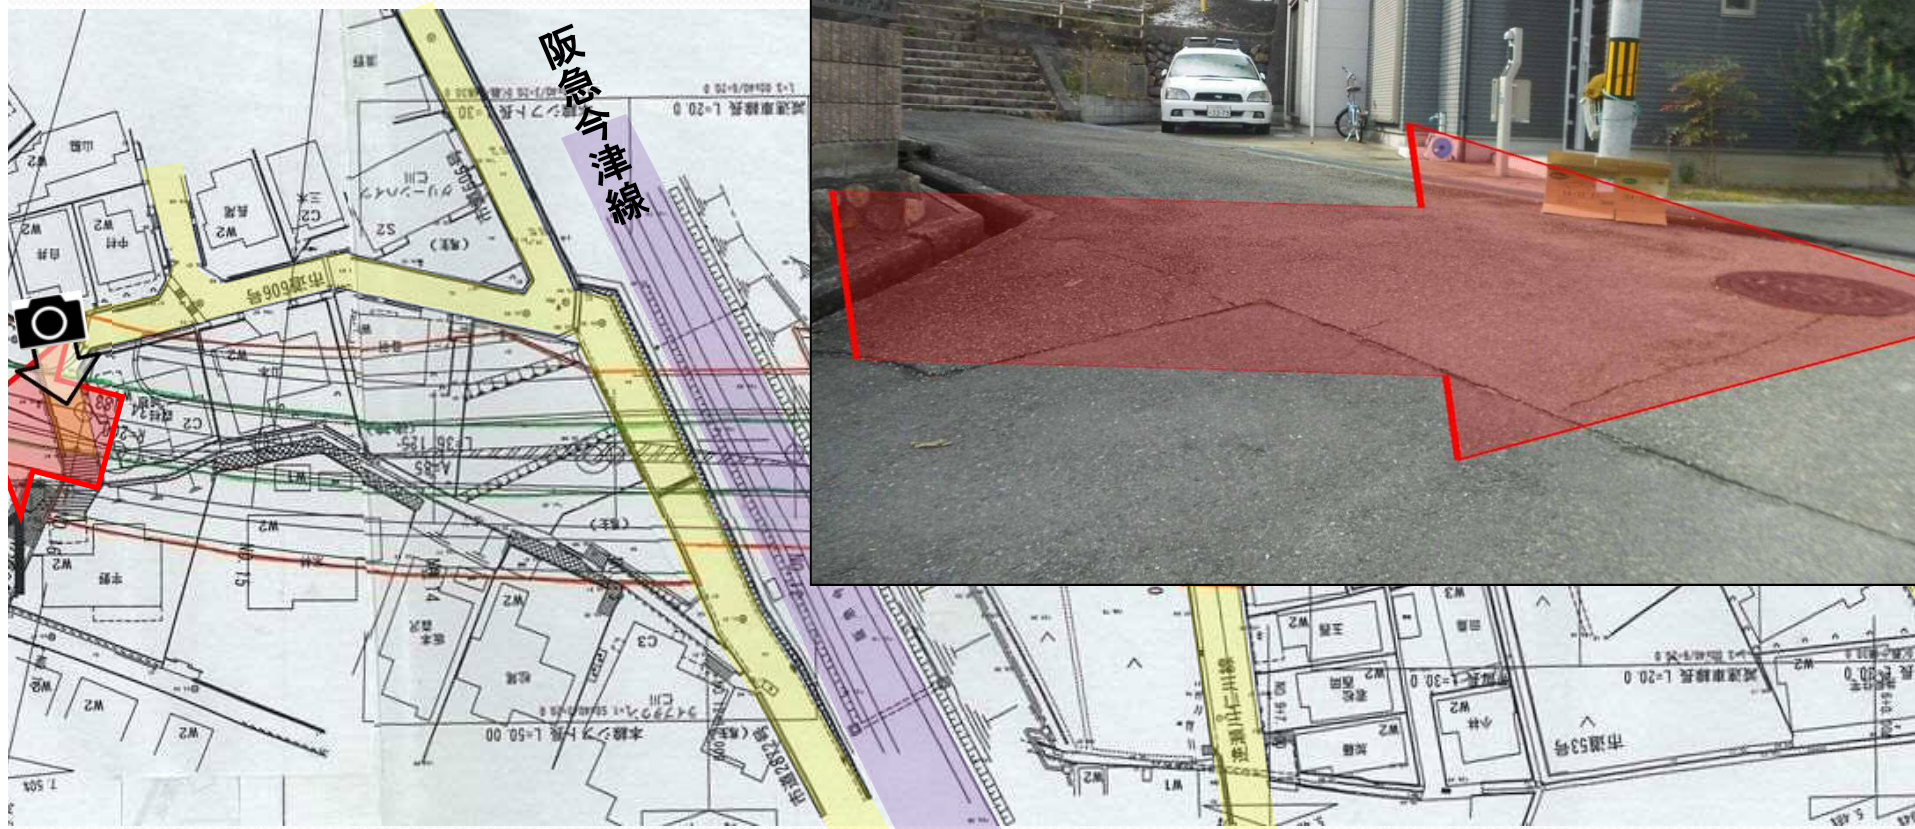

### 【凡例】

- 標準幅員 8m (昭和32年都市計画決定)
- 標準幅員14m (都市計画変更(案))




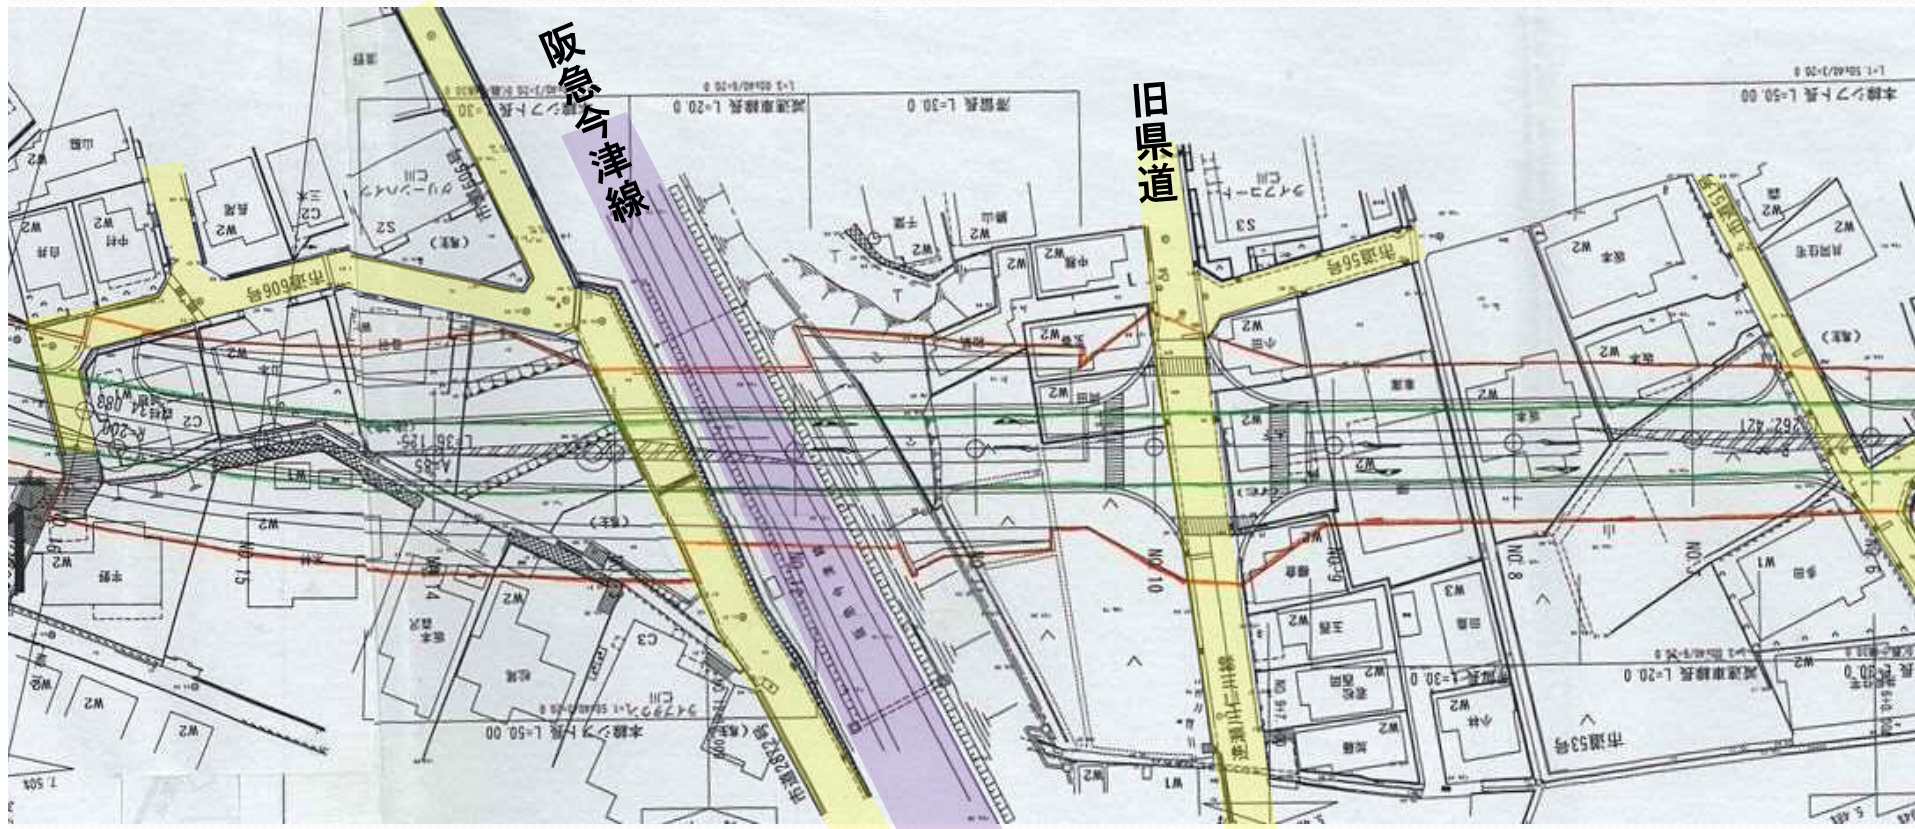


### 【凡例】

- 標準幅員 8m (昭和32年都市計画決定)
- 標準幅員 14m (都市計画変更(案))



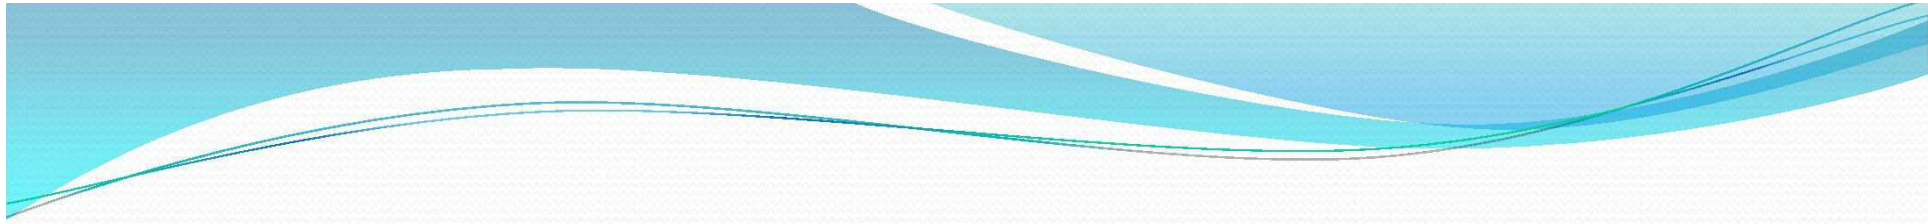





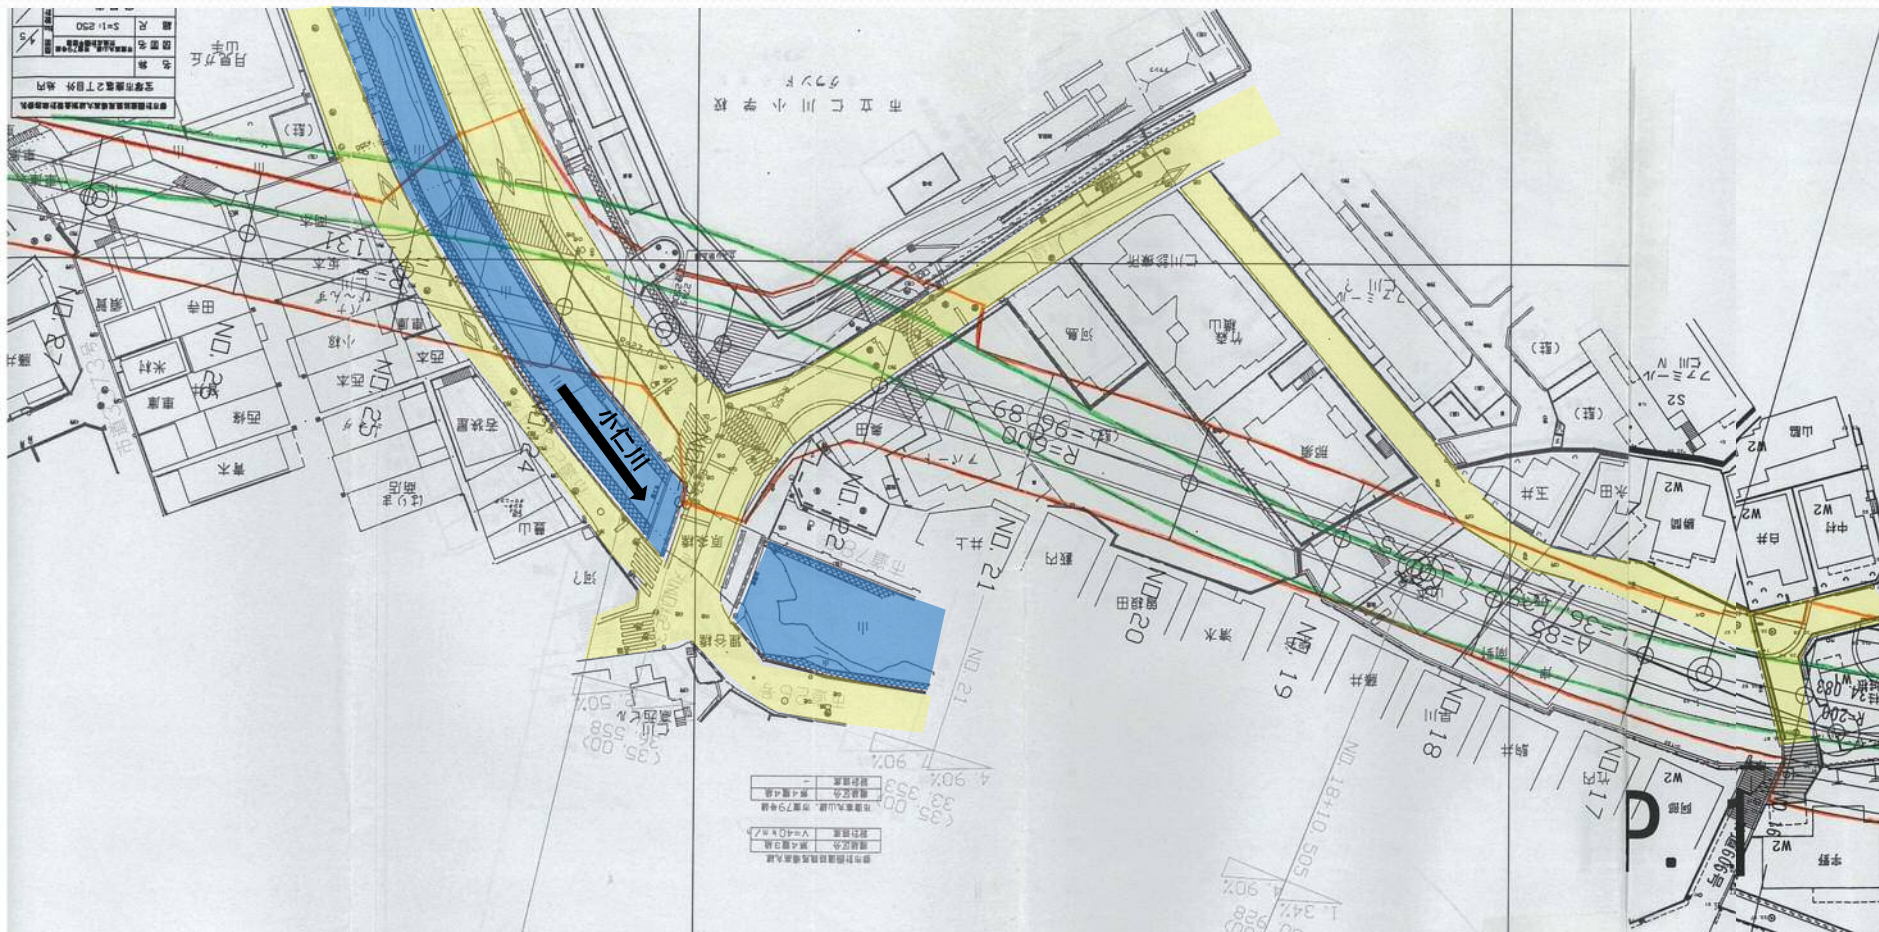


### 【凡例】

- 標準幅員 8m (昭和32年都市計画決定)
- 標準幅員14m (都市計画変更(案))



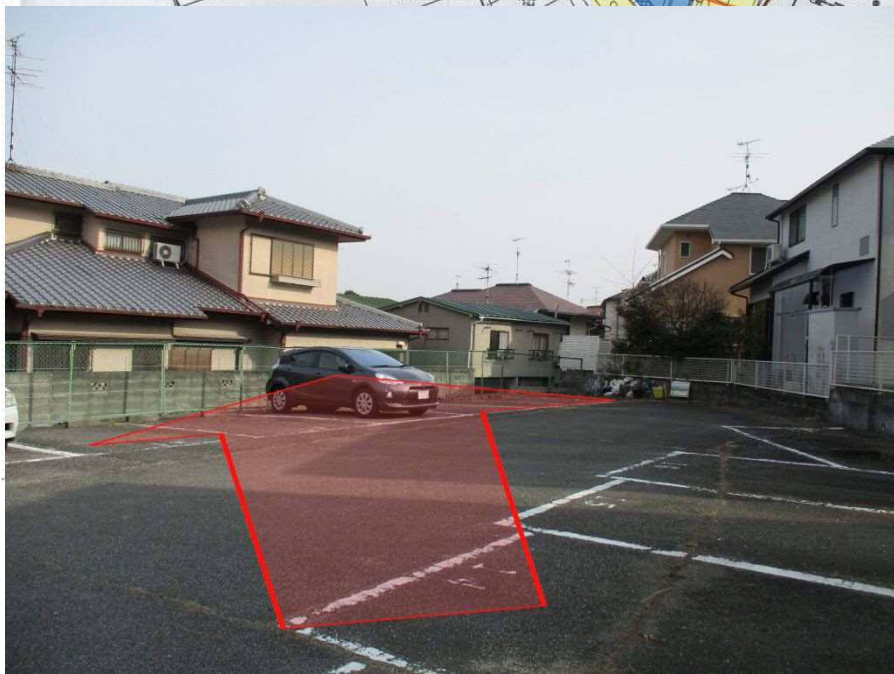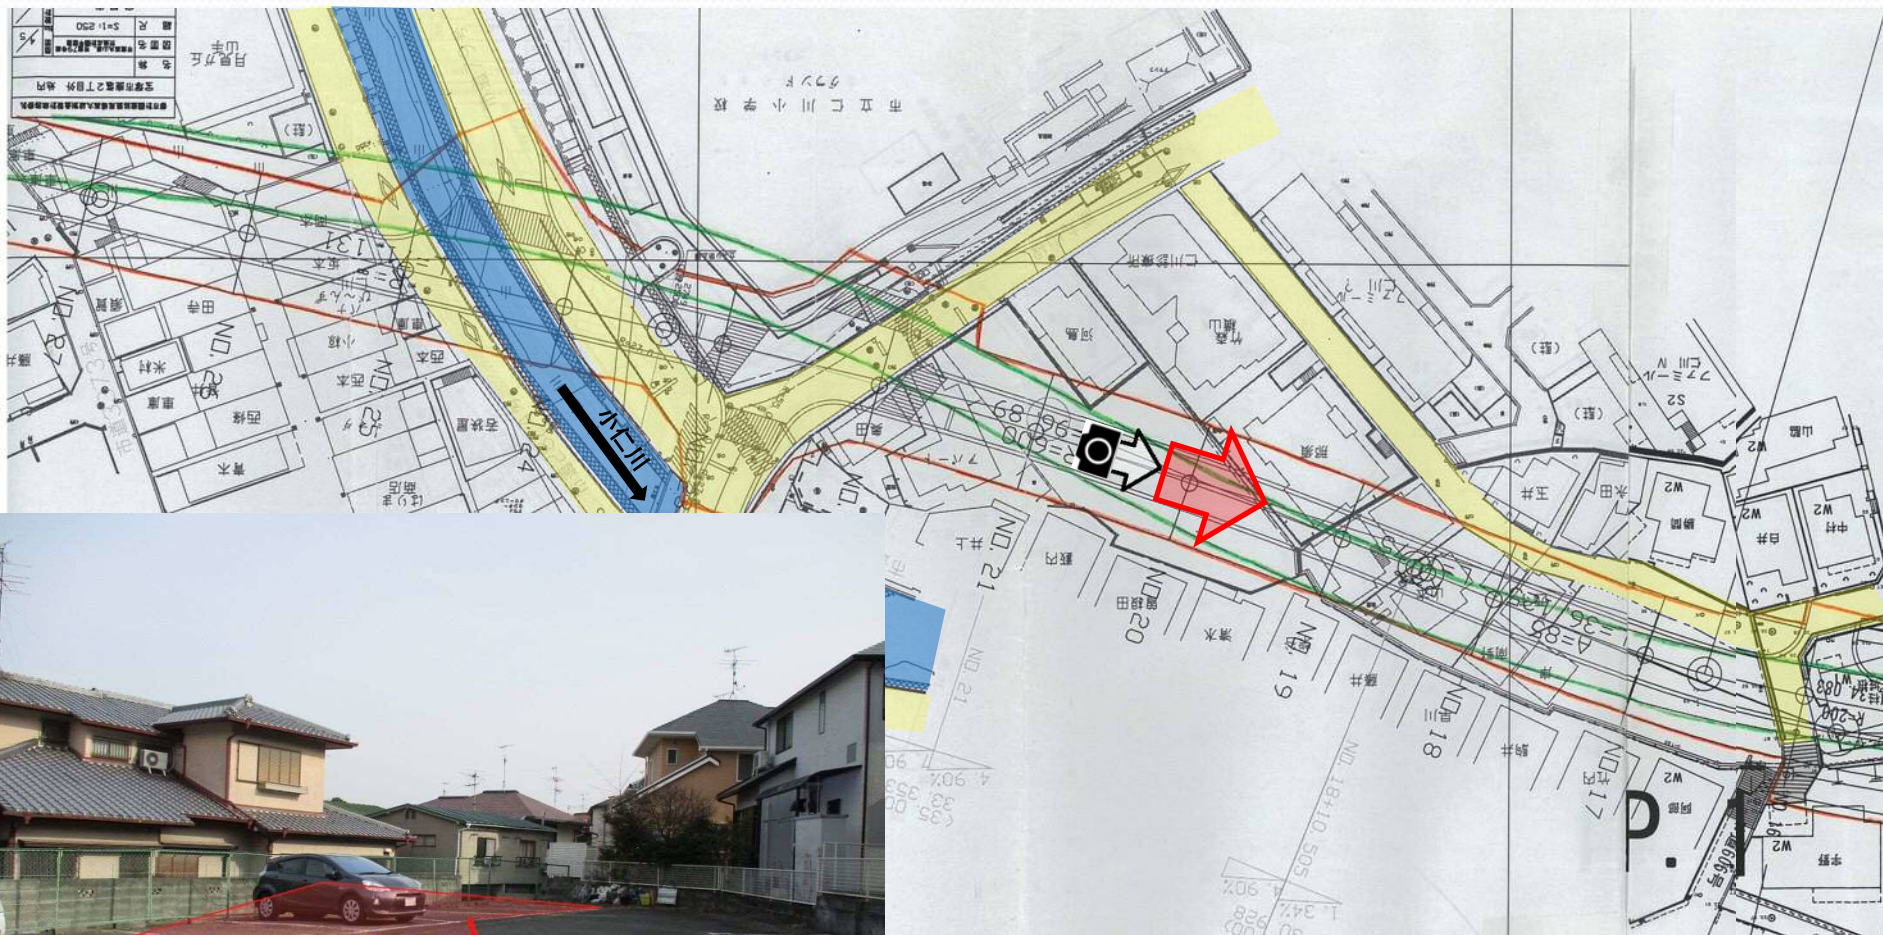



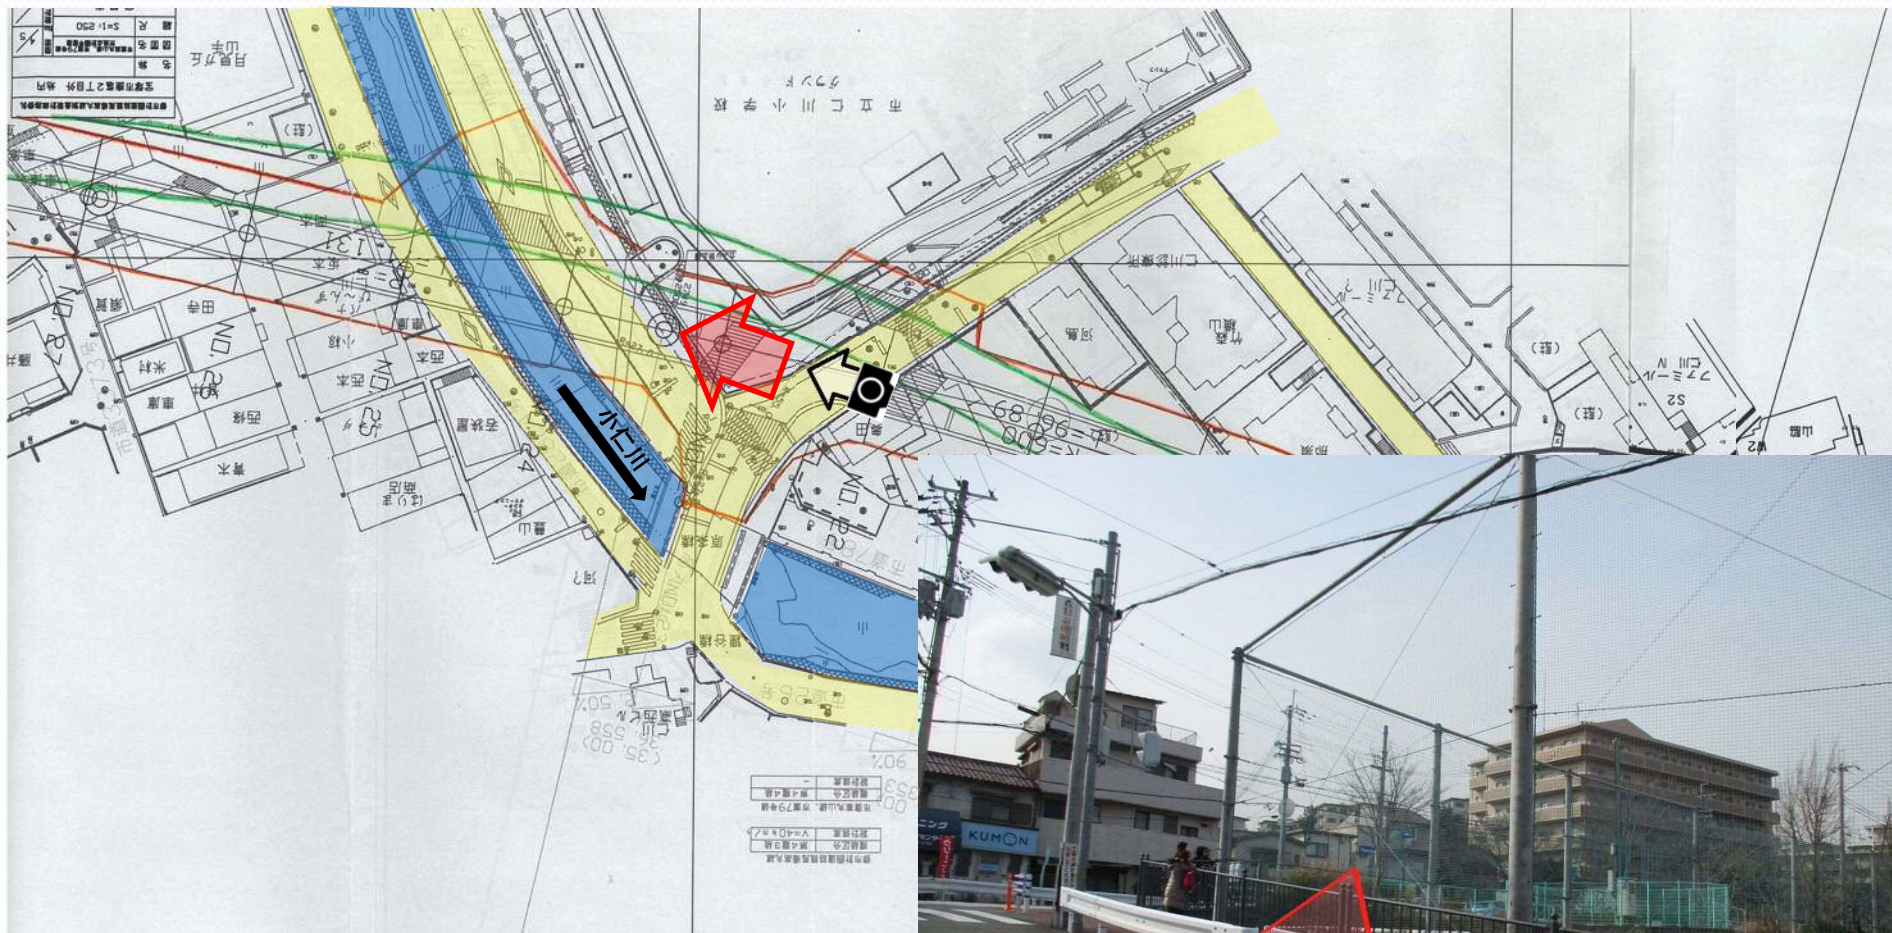

### 【凡例】


- 標準幅員 8m (昭和32年都市計画決定)
- 標準幅員14m (都市計画変更(案))










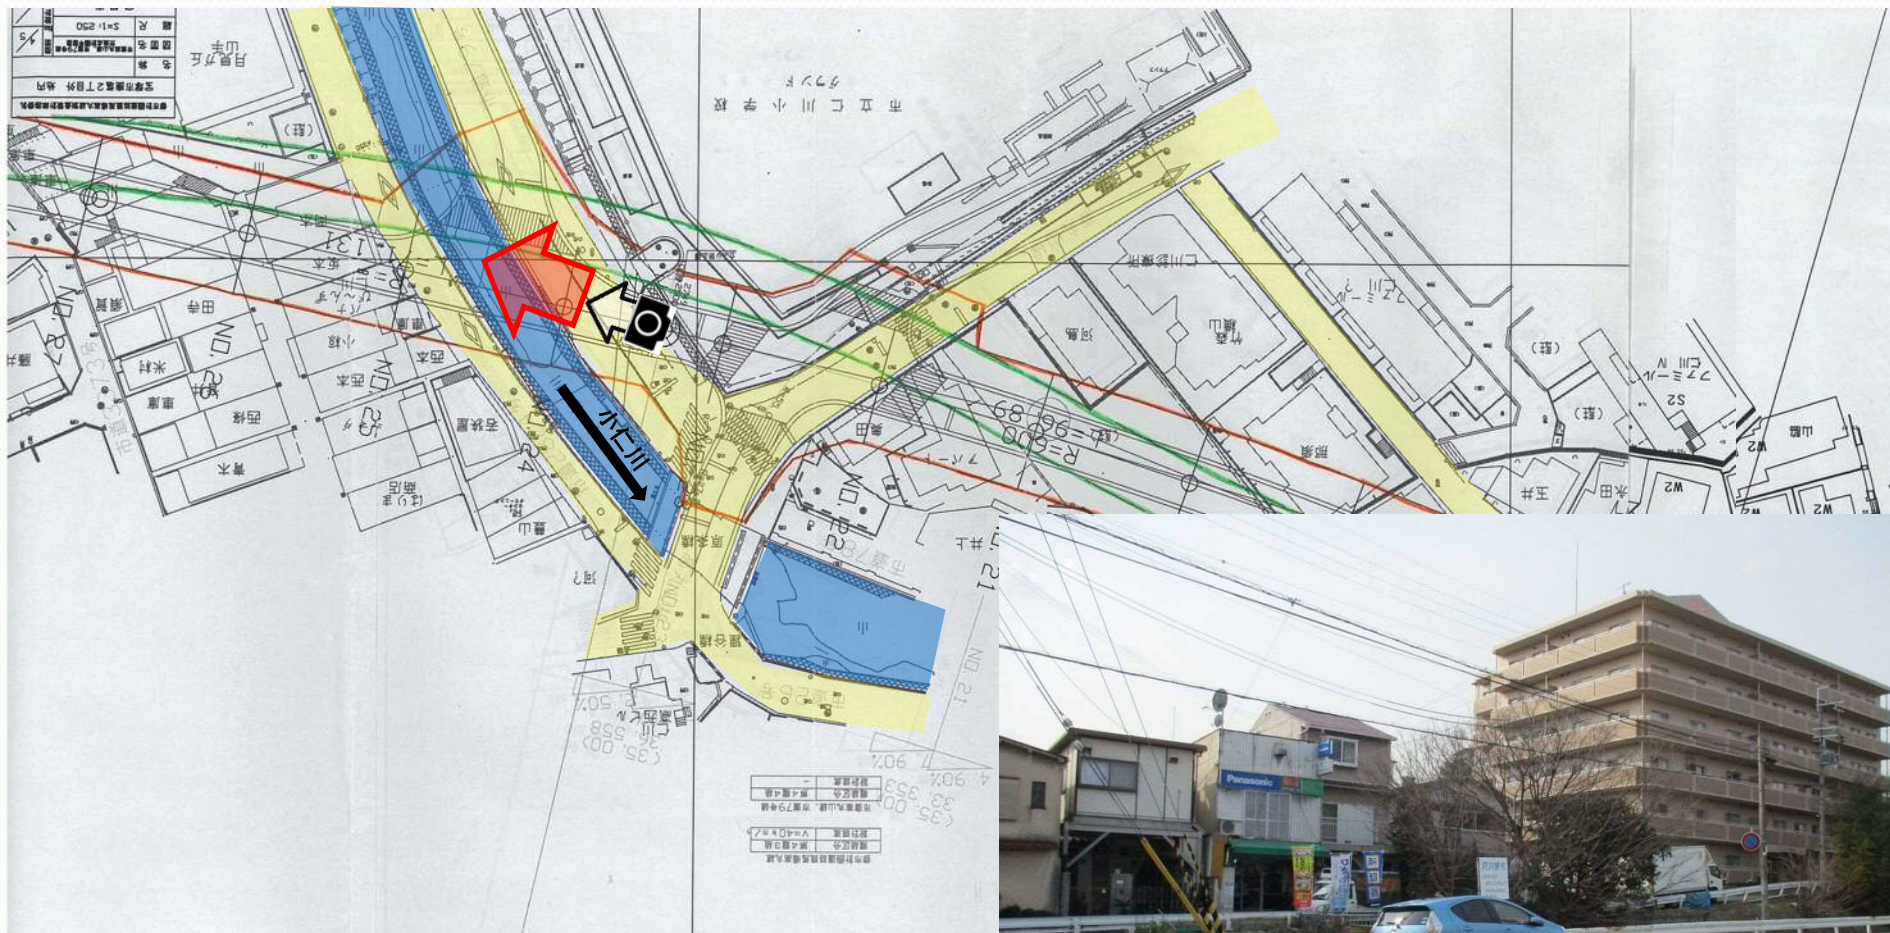



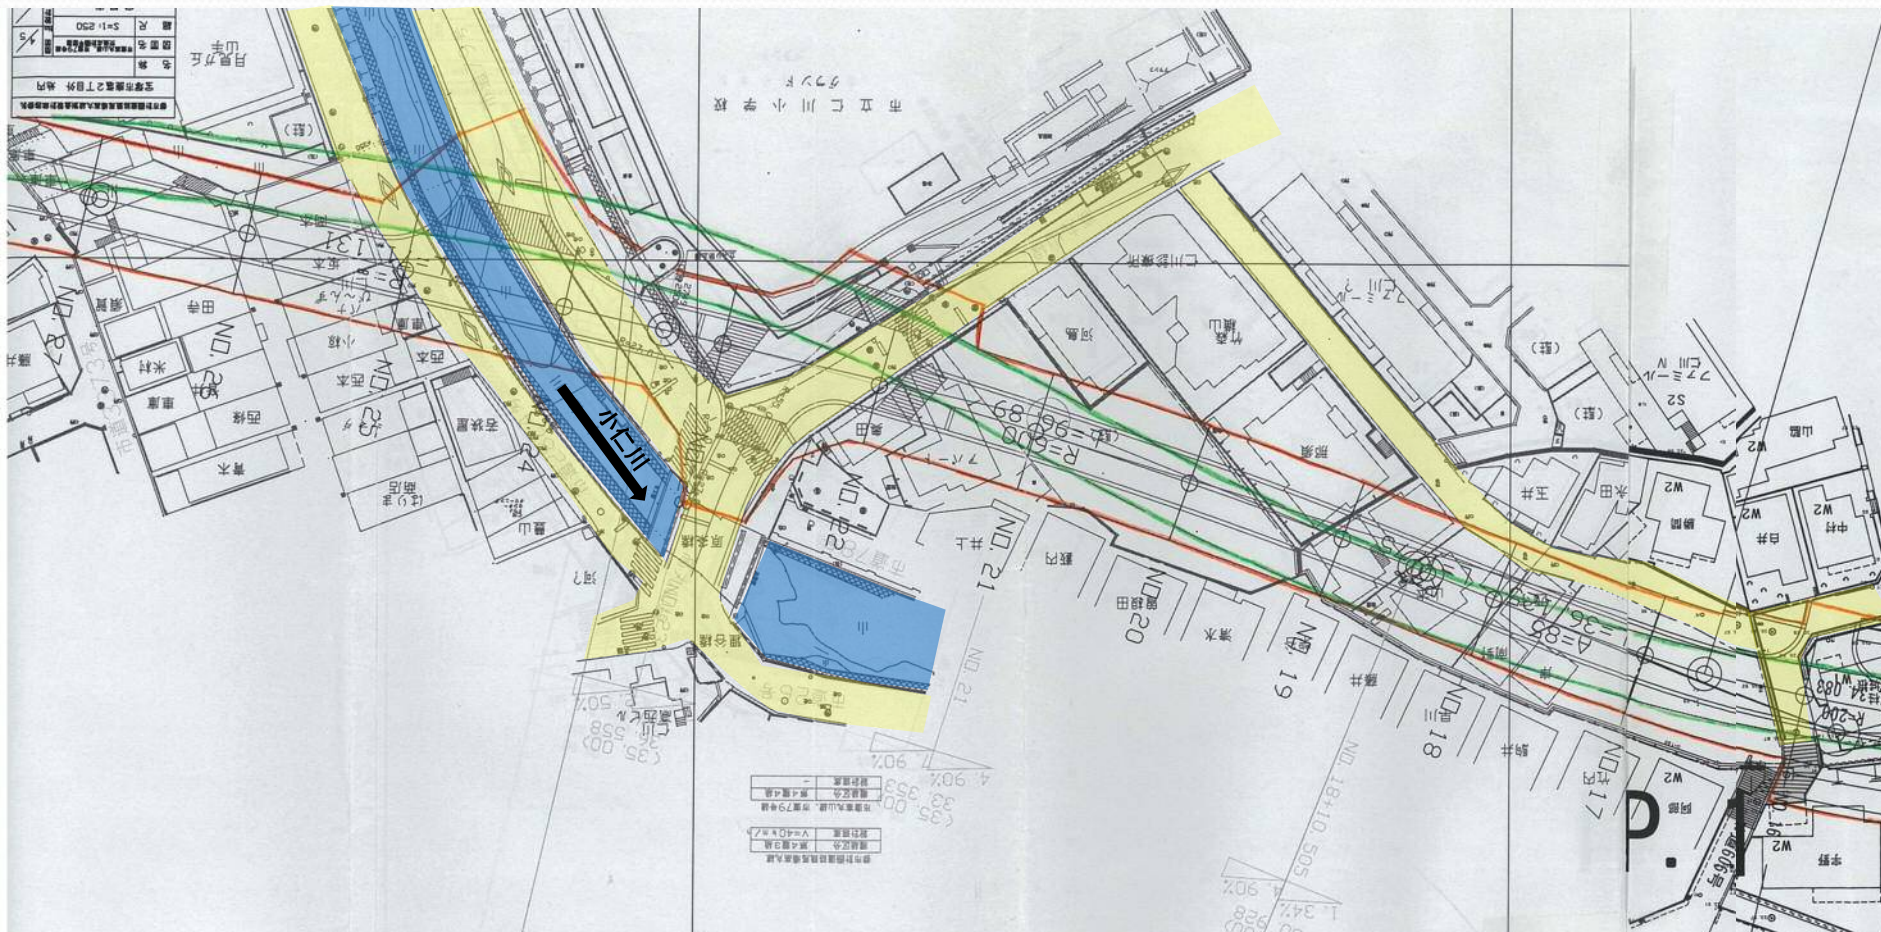

### 【凡例】

- 標準幅員 8m (昭和32年都市計画決定)
- 標準幅員 14m (都市計画変更(案))




宝塚第一  
中学校



県道生瀬門戸荘線(中津浜線)

阪神競馬場




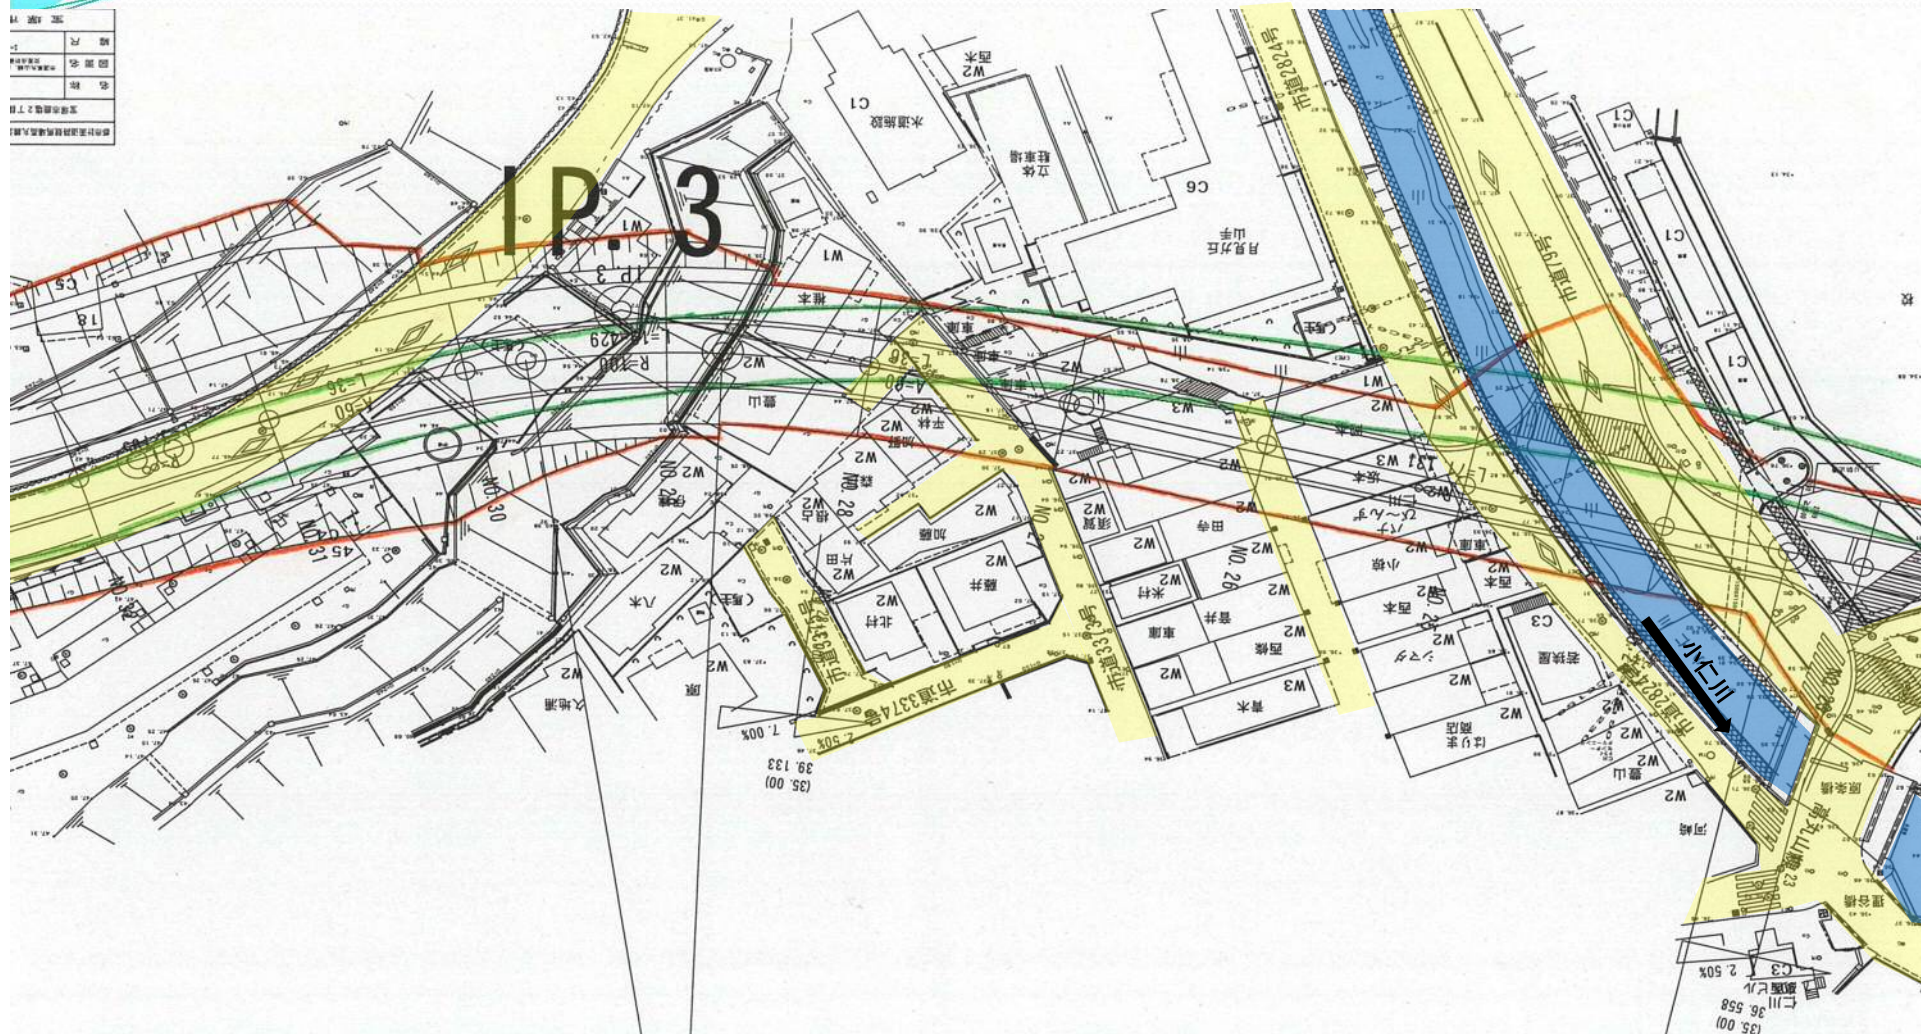


### 【凡例】



- 標準幅員 8m (昭和32年都市計画決定)
- 標準幅員14m (都市計画変更(案))



名称	...
図案名	...
縮尺	...
作成者	...
作成日	...

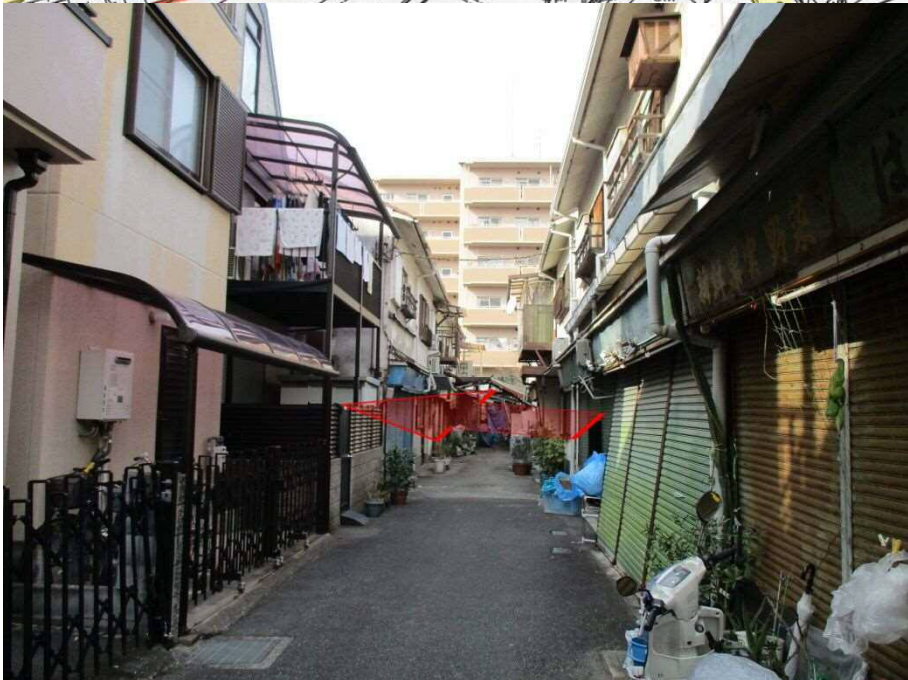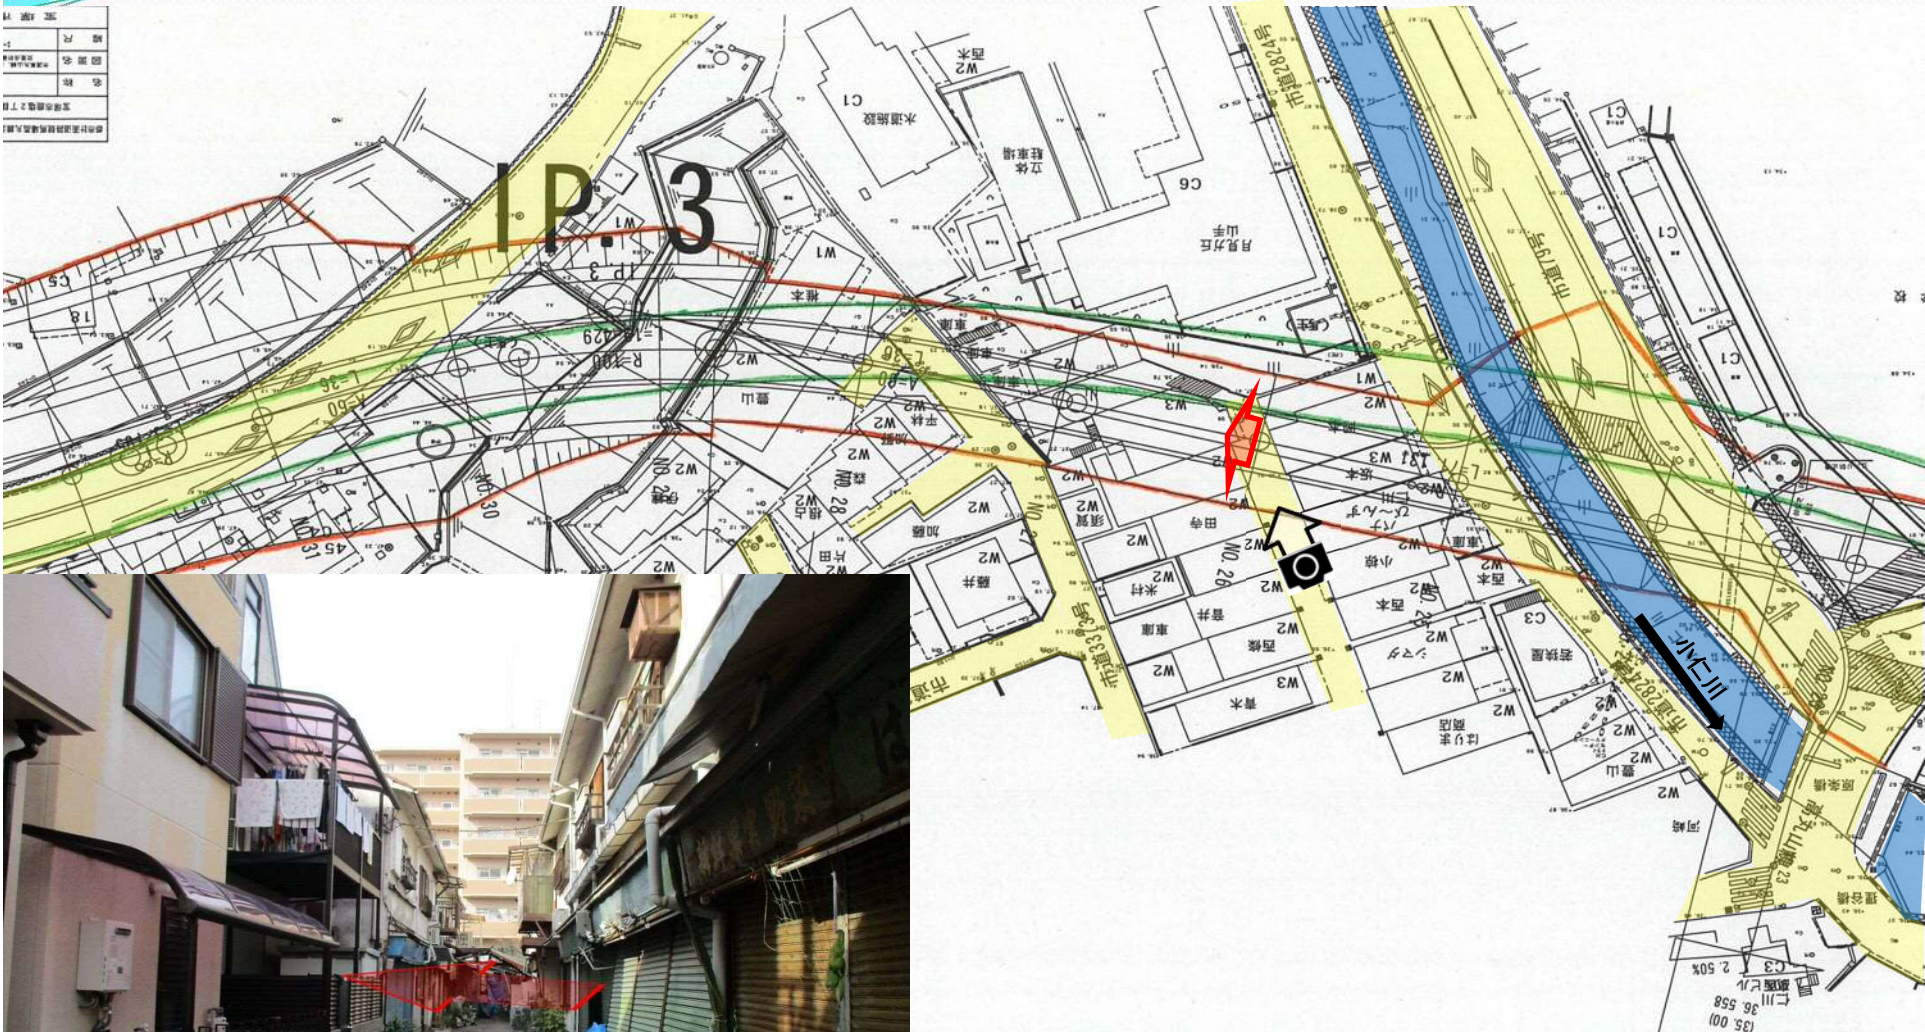



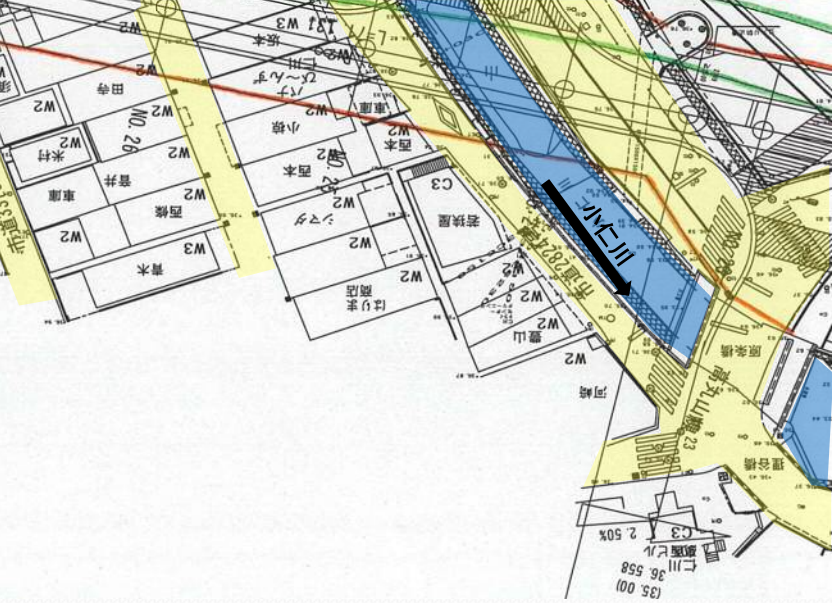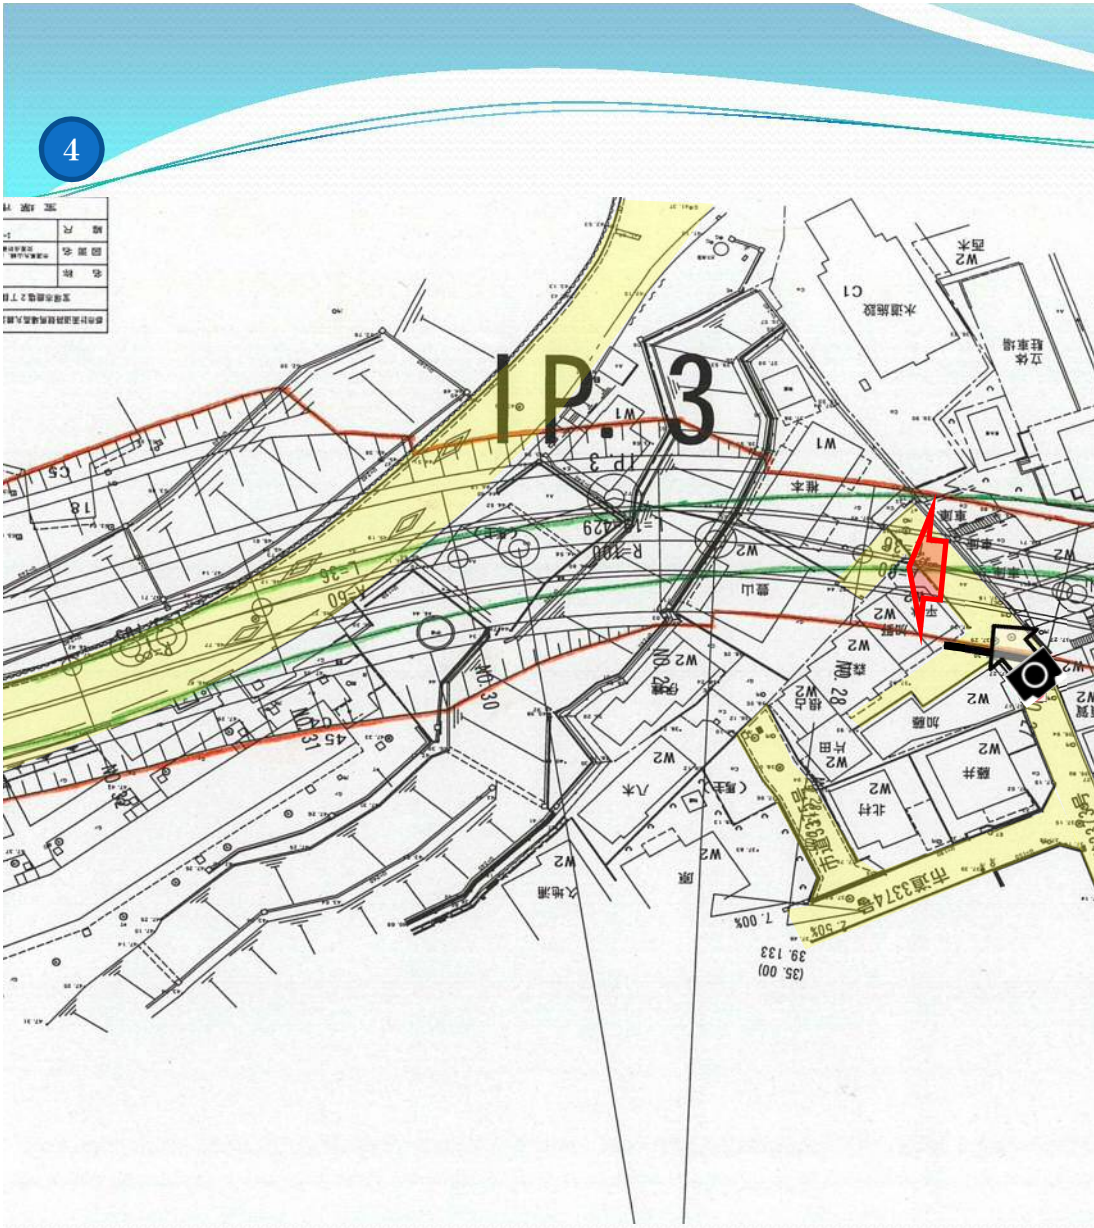

【凡例】

- 標準幅員 8m (昭和32年 都市計画決定)
- 標準幅員14m (都市計画変更(案))



宝塚第一  
中学校



県道生瀬門戸荘線(中津浜線)

阪神競馬場

仁川団地

仁川  
小学校

5

仁川旭ガ丘

井天池






【凡例】

- 標準幅員 8m (昭和32年都市計画決定)
- 標準幅員 14m (都市計画変更(案))



5

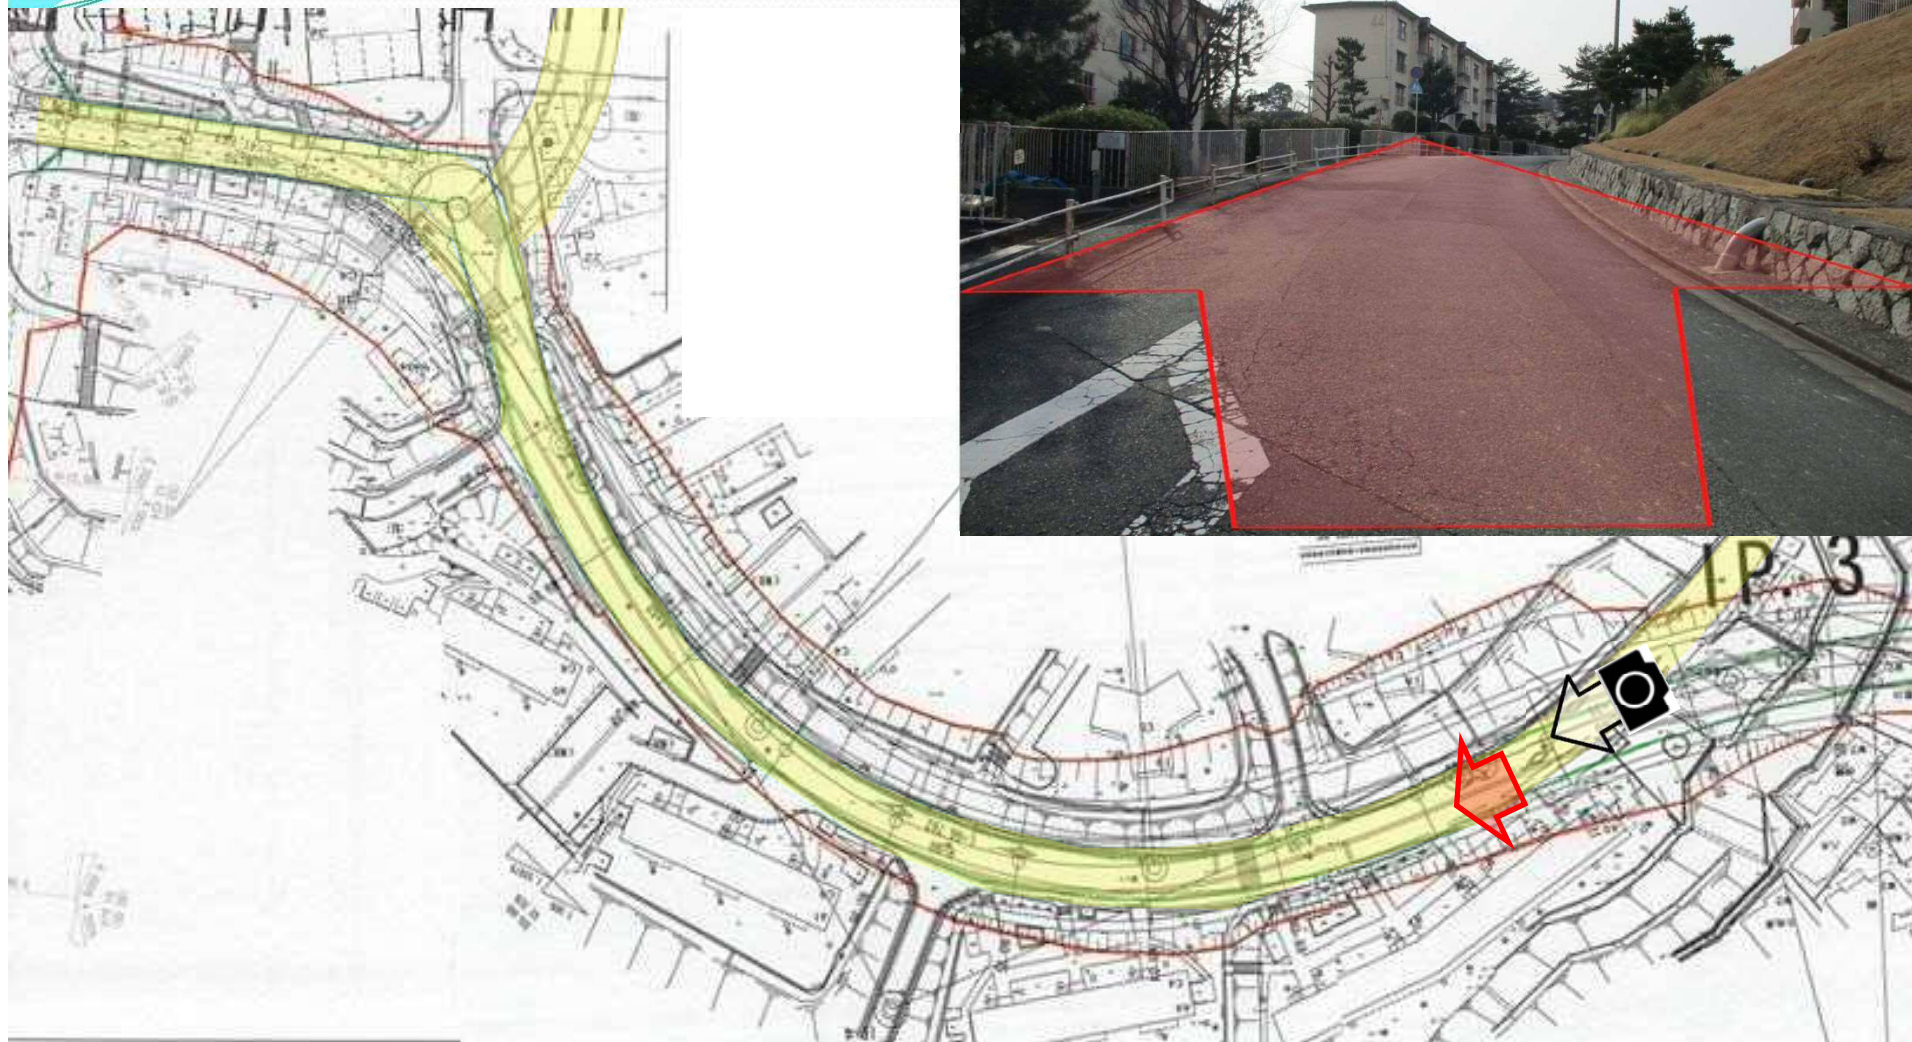


【凡例】

- 標準幅員 8m (昭和32年 都市計画決定)
- 標準幅員 14m (都市計画変更(案))



5

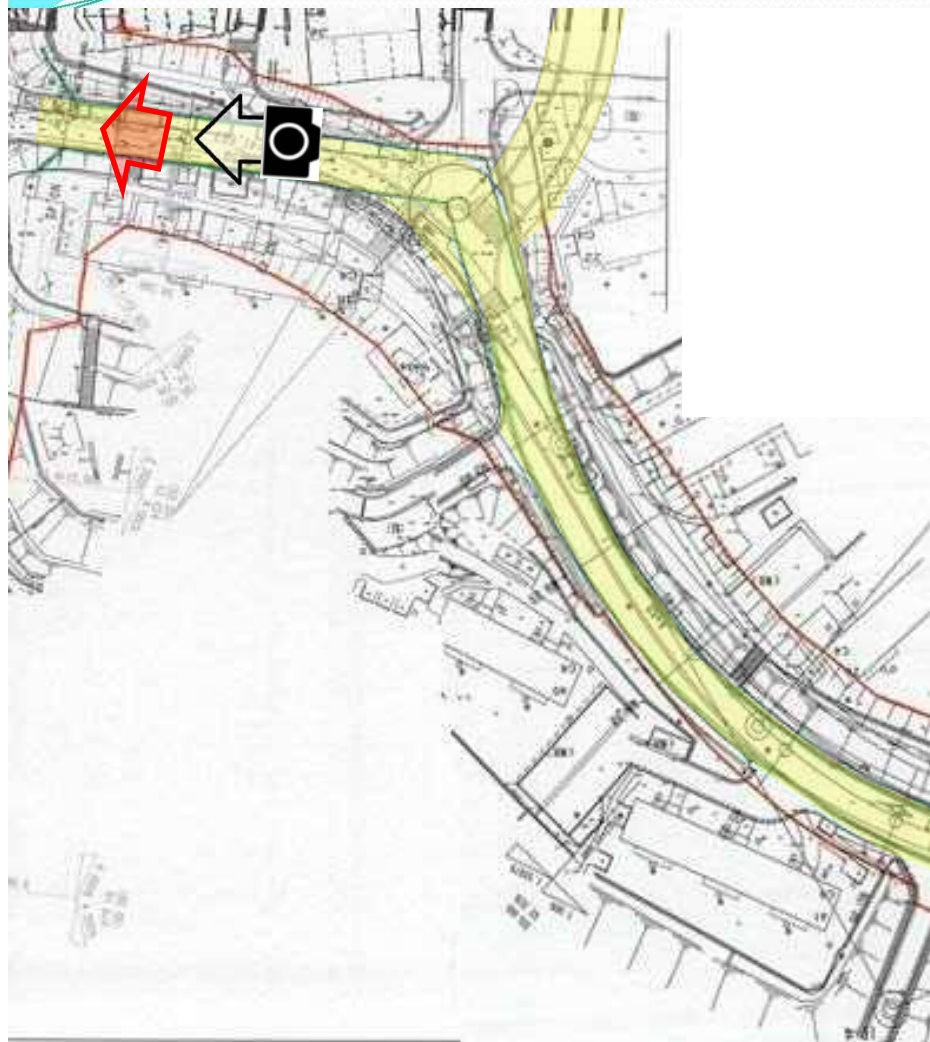

【凡例】

- 標準幅員 8m (昭和32年 都市計画決定)
- 標準幅員 14m (都市計画変更(案))



宝塚第一  
中学校



仁川団地


仁川  
小学校

県道生瀬門戸荘線(中津浜線)


阪神競馬場

6




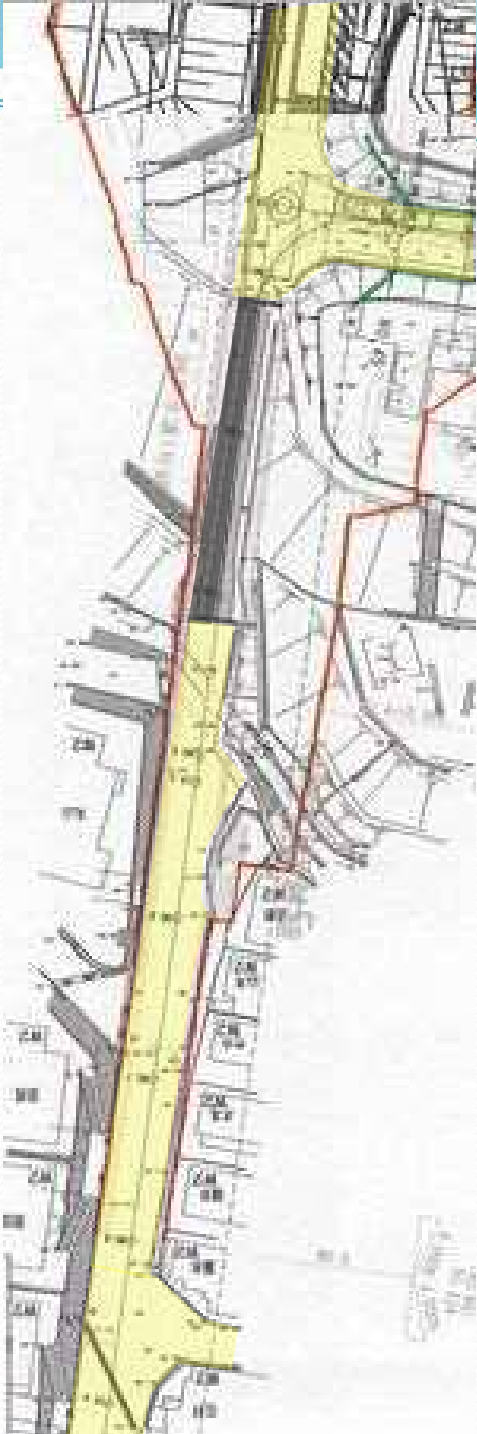



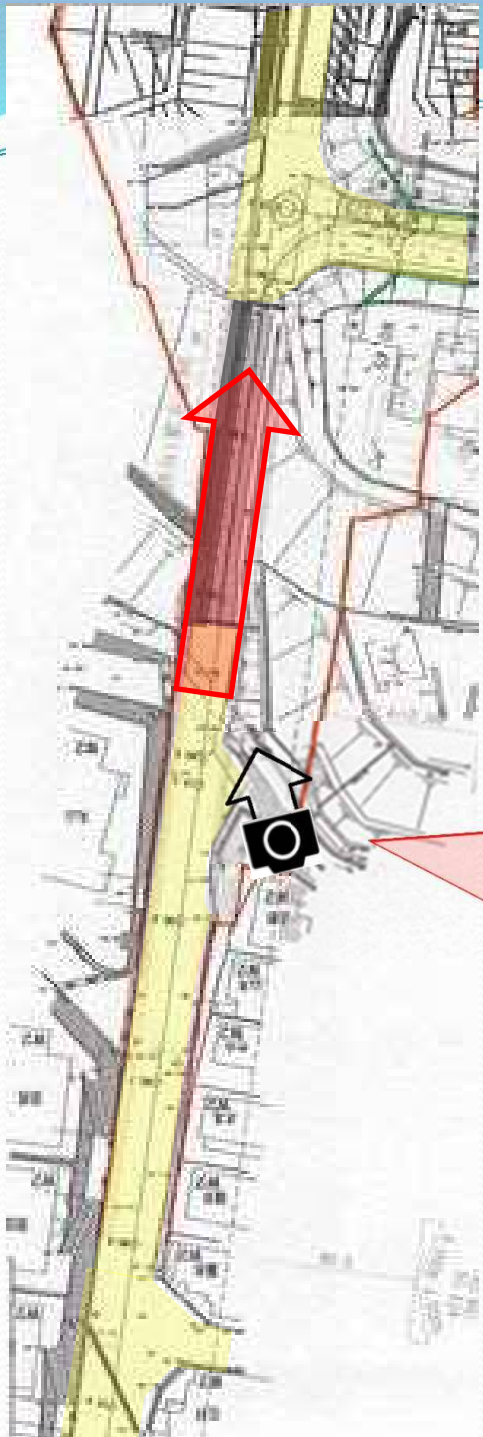



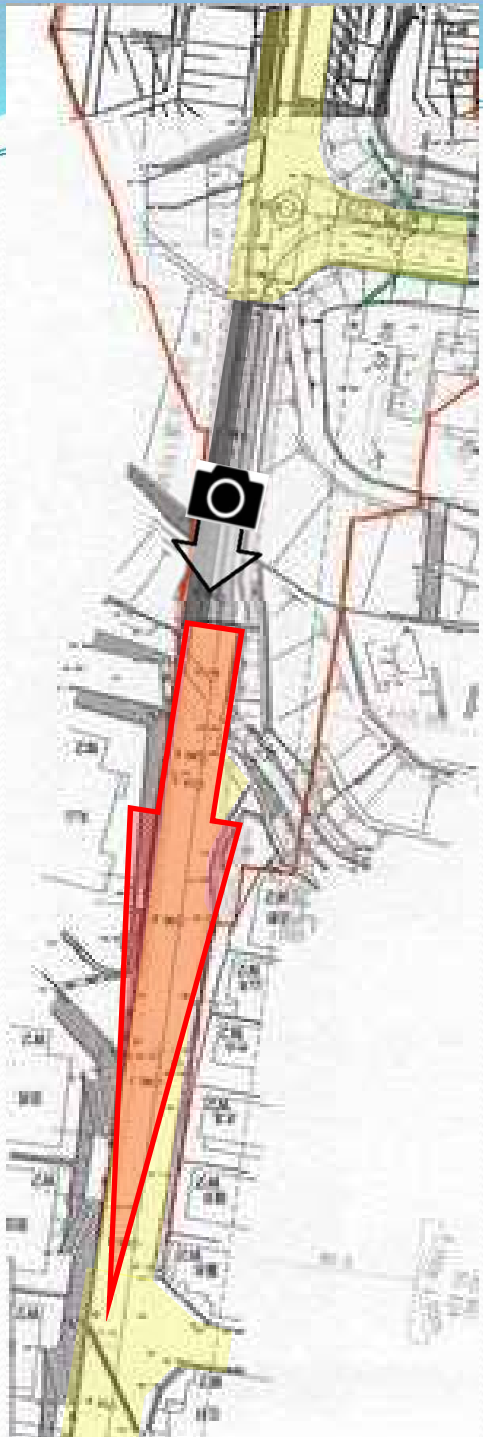



## ● 5. 今後のスケジュール

- 平成28年 2月14日 地元説明会(概要と測量について)
- 平成28年 2月下旬～  
4月中旬 路線測量
- 平成28年 5月 地元説明会(測量の結果について)
- 平成28年 6月 都市計画変更の手続き開始
  - ・都市計画審議会(事前)
  - ・都市計画法に基づく法定地元説明会
  - ・変更案に対するご意見の受付(2週間)
- 平成28年 9月 都市計画変更の決定
  - ・都市計画審議会(諮問)
- 平成28年10月 事業着手
  - ・詳細設計



# 都市計画変更の手続き

## 市の意見

### ■市 → 委員

都市計画審議会(事前)

・変更案について説明

## 市民の意見

### ■市 → 市民

法定説明会

・変更案について説明



### ■市民 → 市

変更案に対する  
ご意見の受付(2週間)

・変更案に対する意見

都市計画審議会(諮問)

・総合的に判断

※都市計画審議会 委員構成(20名);  
市議会議員(5名)、知識経験者(10名)、公募による市民(4名)、県職員(1名)