


(㎡)

	床面積	共用面積	専有面積	専有区画
2階	149.3	98.31	50.99	
			50.99	事務所


資料 1 ①

さらら仁川 2F北

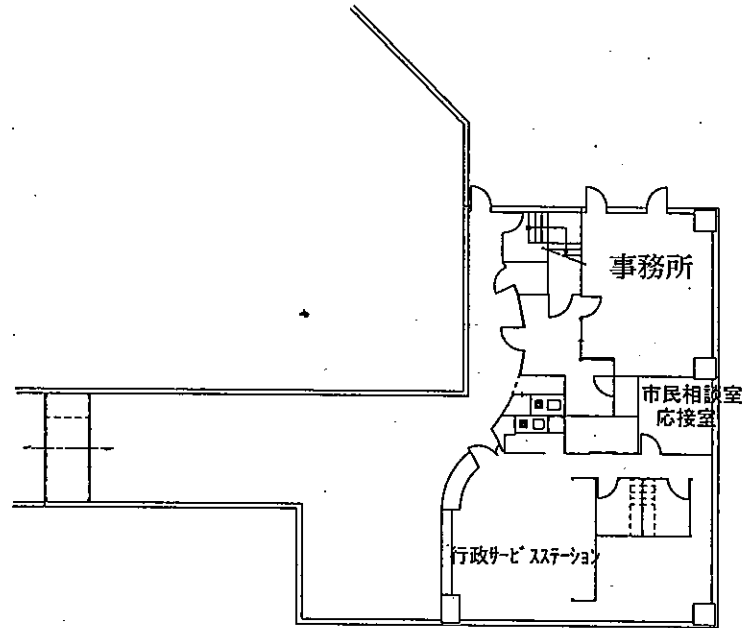

(㎡)				
3階	床面積	共用面積	専有面積	専有区画
	926.08	327.83	598.25	
			155.34	多目的ホール(A・B)
			107.04	クッキングルーム
			45.69	会議室1
			35.22	会議室2
			47.73	プレイルーム
			76.09	音楽スタジオ
			87.62	シルバールーム
			43.52	和室


さらら仁川 3F北

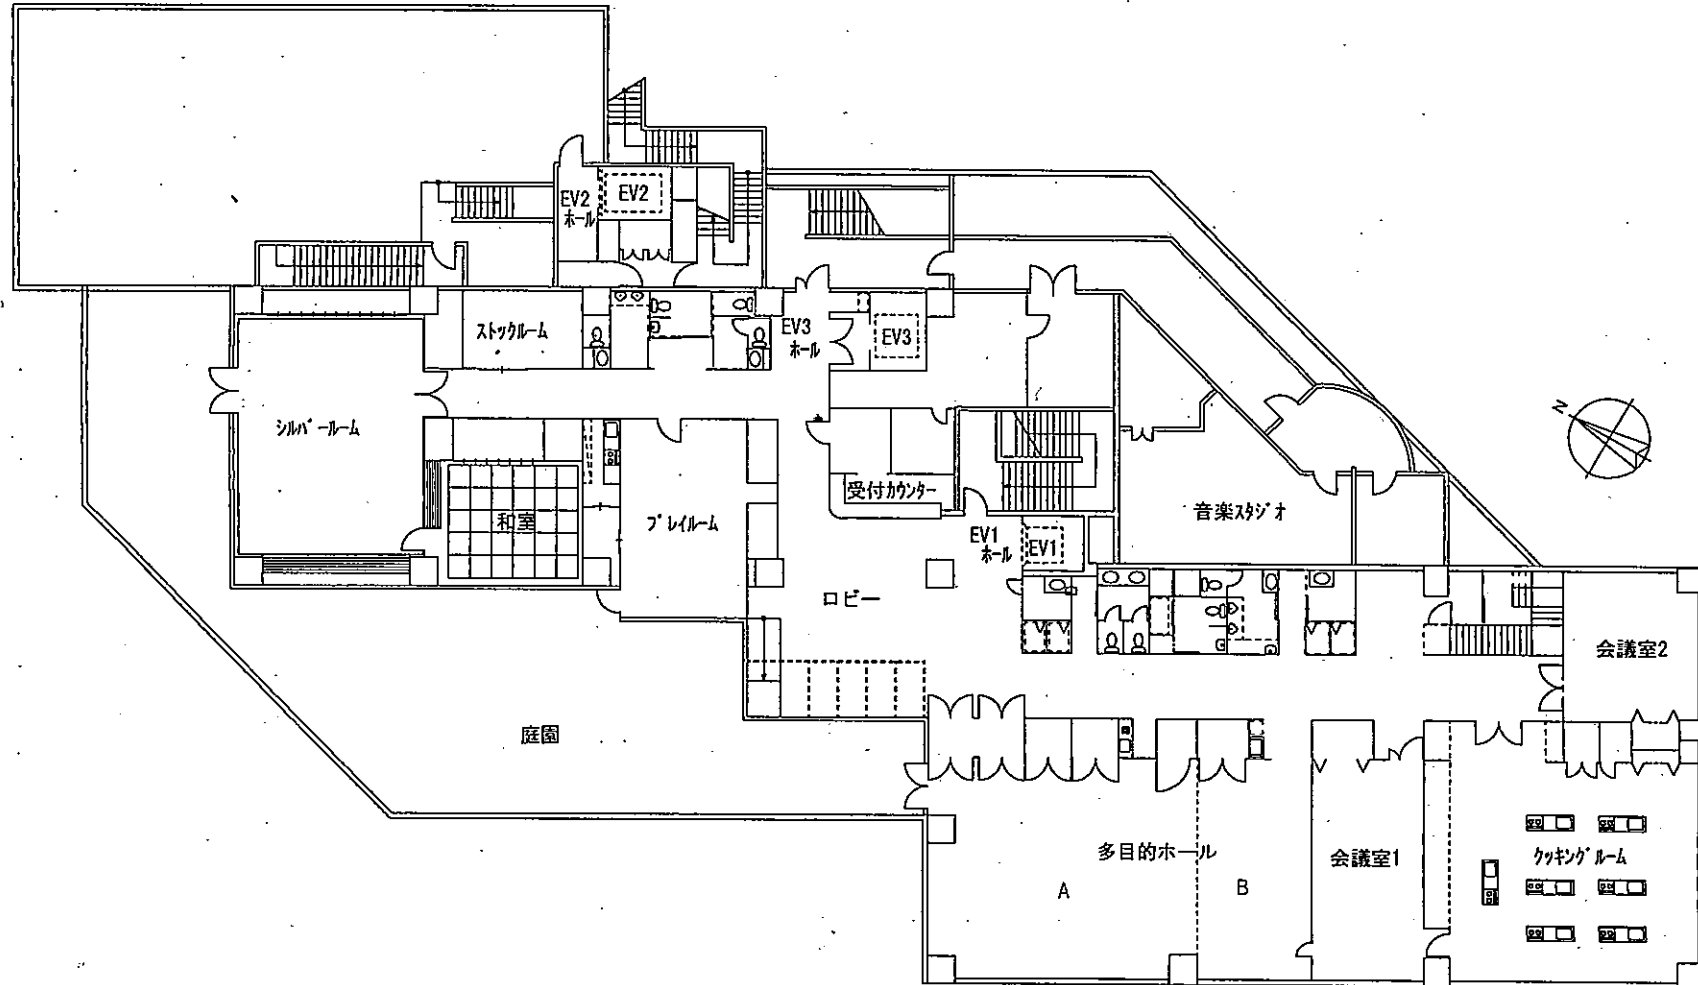

さらら仁川 B1F南 駐車場


南館駐車場

7137.81㎡

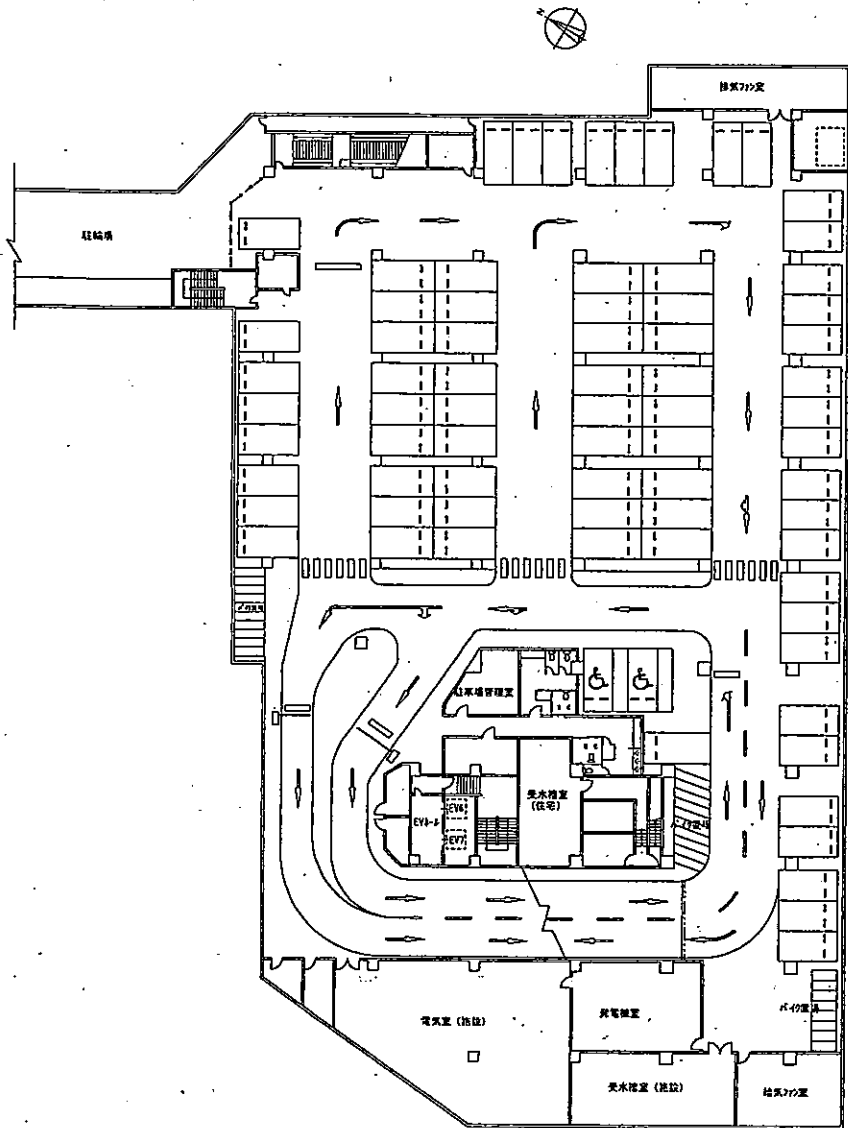


さらら仁川 B2F南 駐車場

資料 1 ④

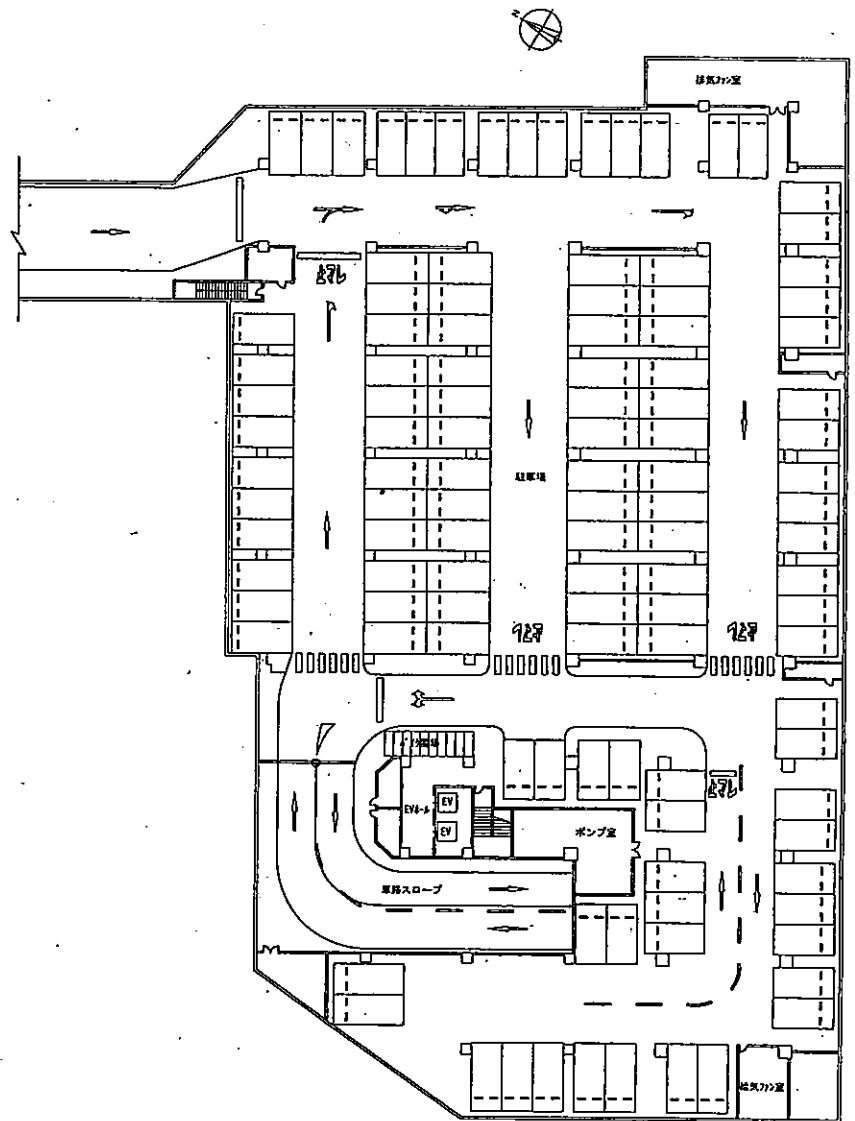


ピピア売布 4F

(㎡)				
	床面積	共用面積	専有面積	専有区画
4階	842.98	303.49	539.49	
			254.08	ライトスポーツ
			167.16	キッチン1・2
			60.6	事務室
			57.65	パーティールーム (専用利用あり)

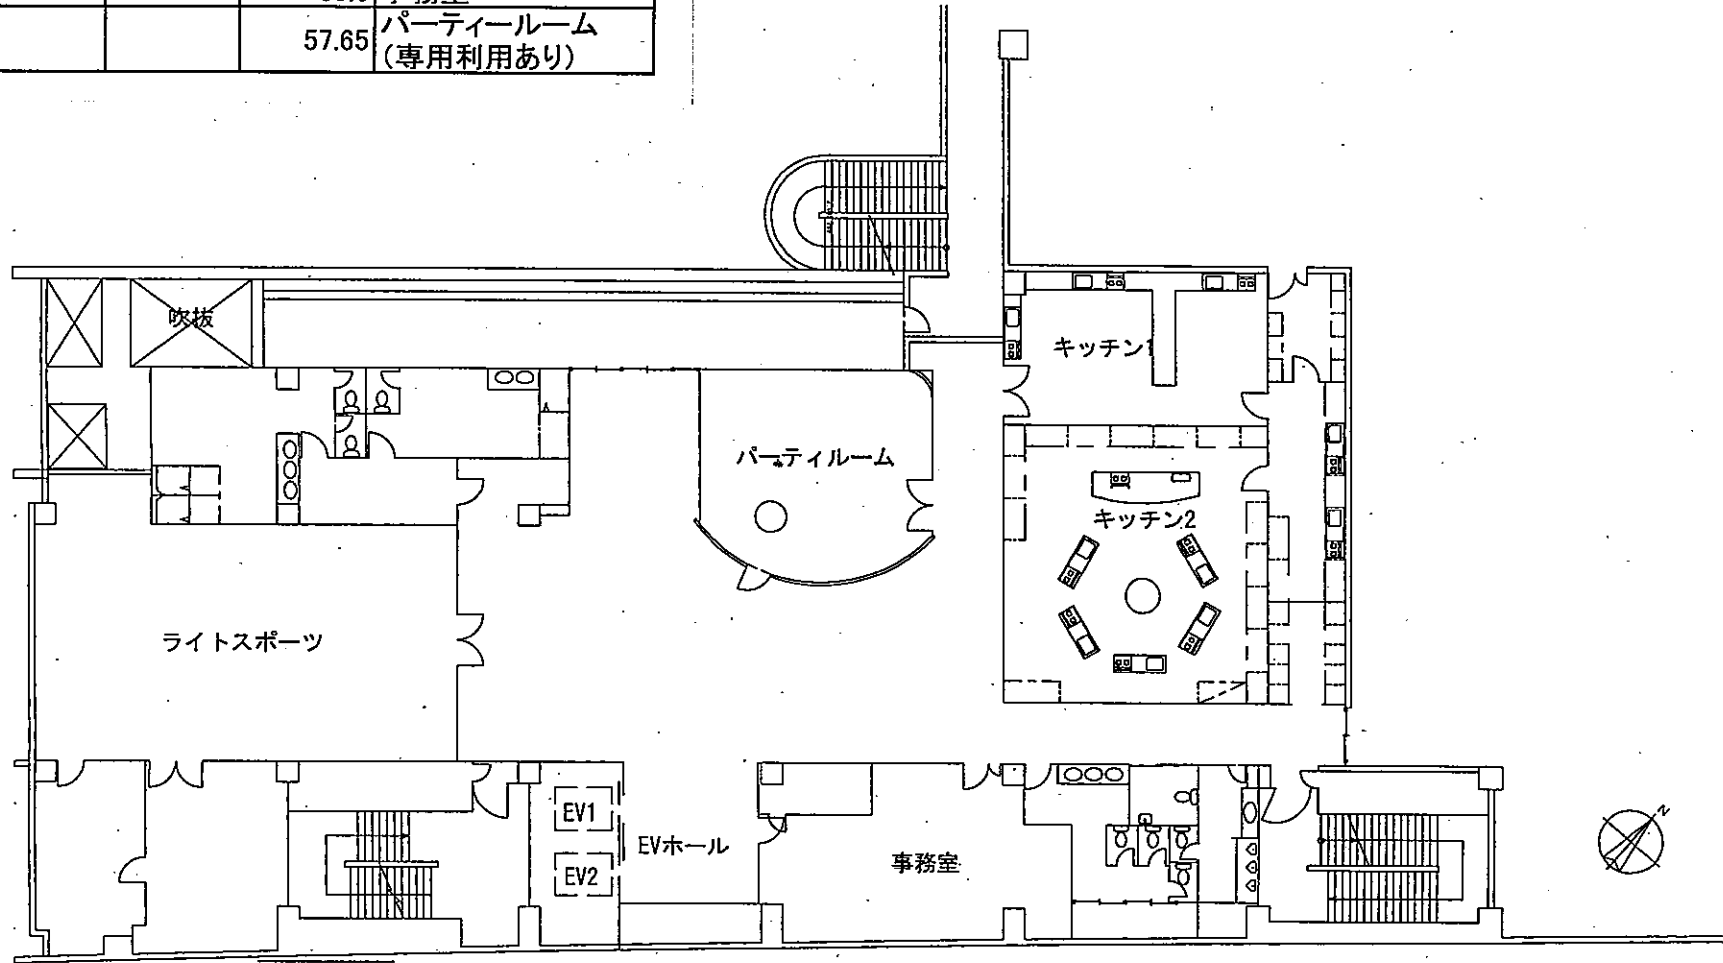

(㎡)				
	床面積	共用面積	専有面積	専有区画
5階	399.67	276.68	122.99	
			122.99	会議室2


ピピア売布 5F

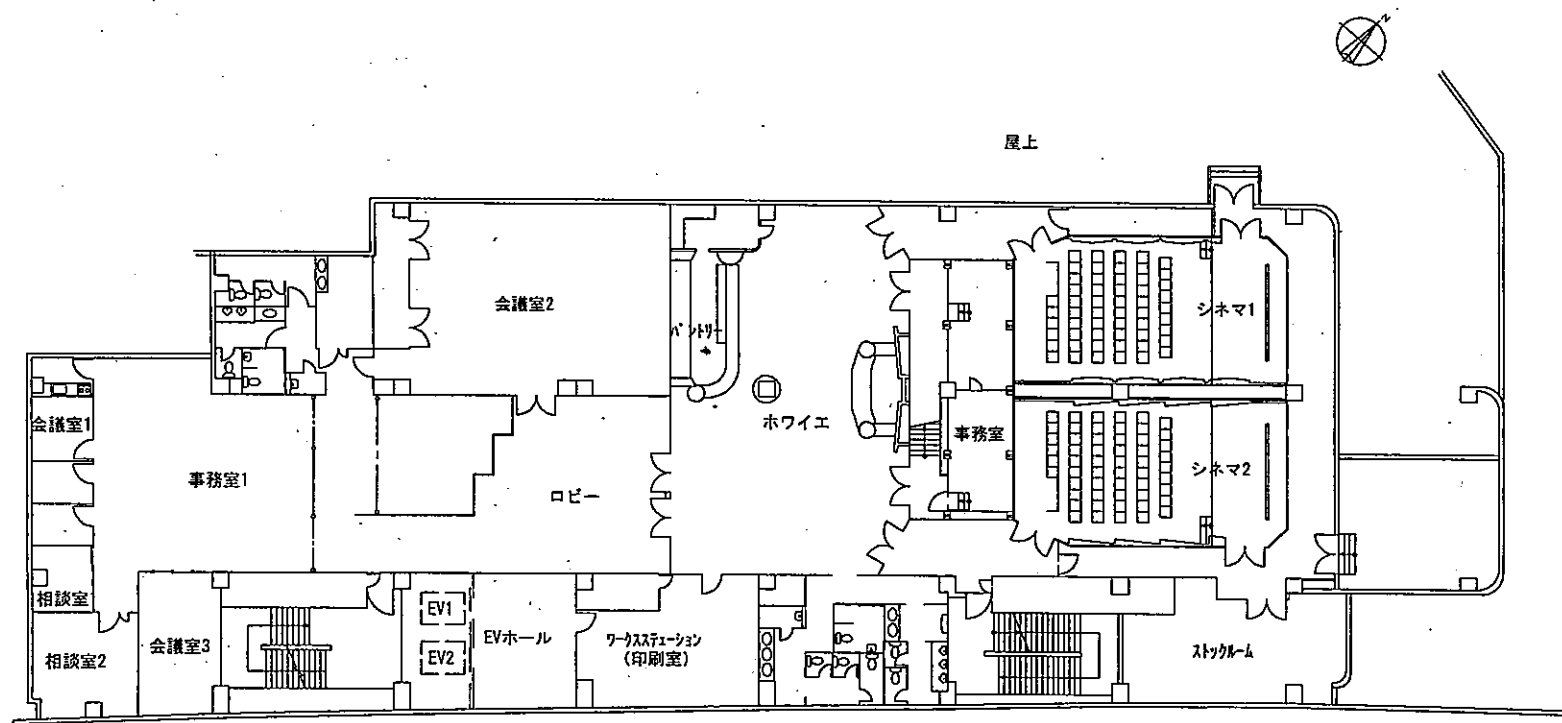

(㎡)				
	床面積	共用面積	専有面積	専有区画
6階	753.74	319.91	433.83	
			248.42	和風ホール
			29.12	控室1
			26.46	控室2
			56.66	会議室
			73.17	託児室

資料 1 ⑦

ピピア売布 6F

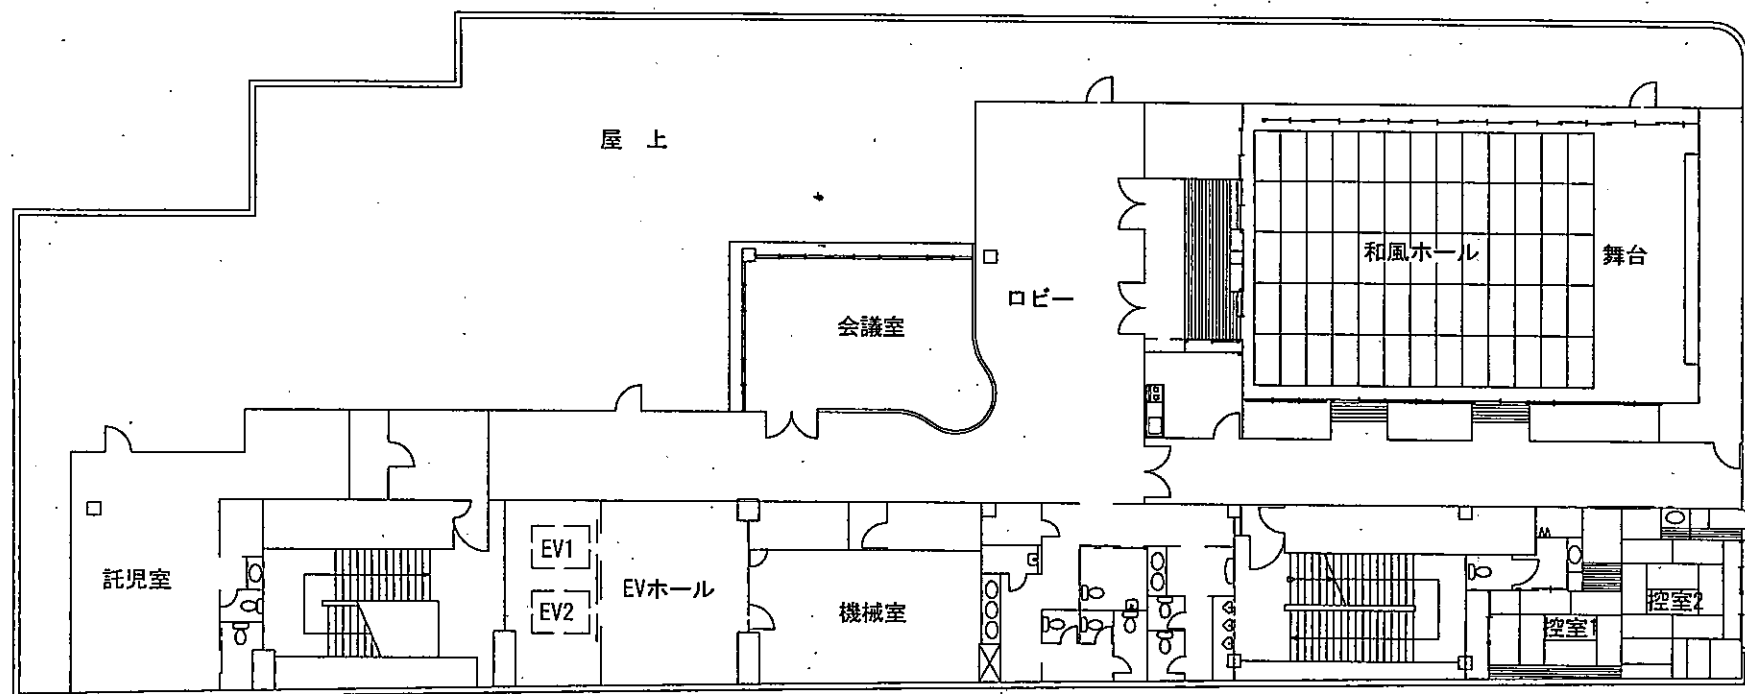


駐車場(3階)

2256.66m²

ピア売布 3F (駐車場)

資料 1 ⑧

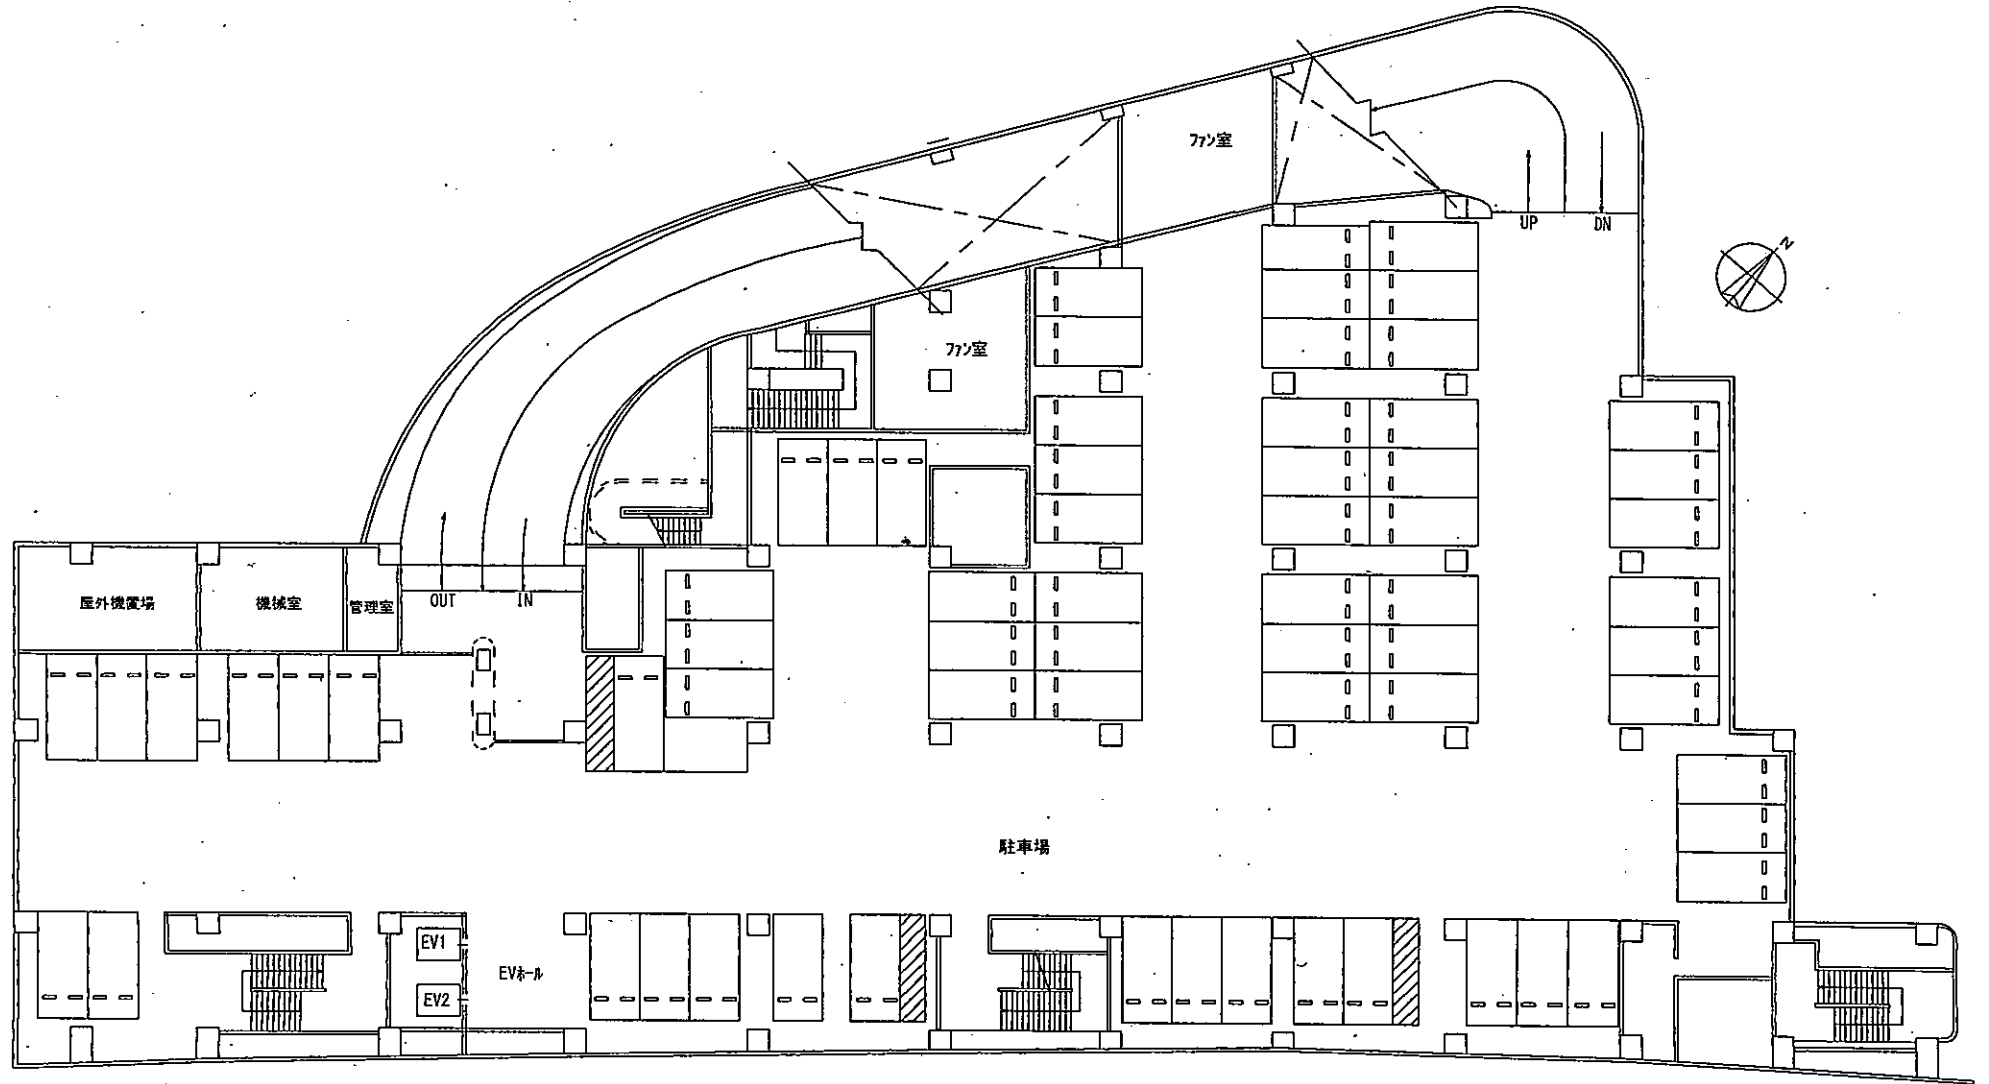

駐車場(4階)

886.62m²

ピピア売布 4F (駐車場)

資料 1 ⑨

