


議案第72号
公の施設（宝塚市立末広駐車場）の指定管理者の指定について

資料5 中央公民館第二期開館に伴う駐車台数増加後の市立末広駐車場平面図

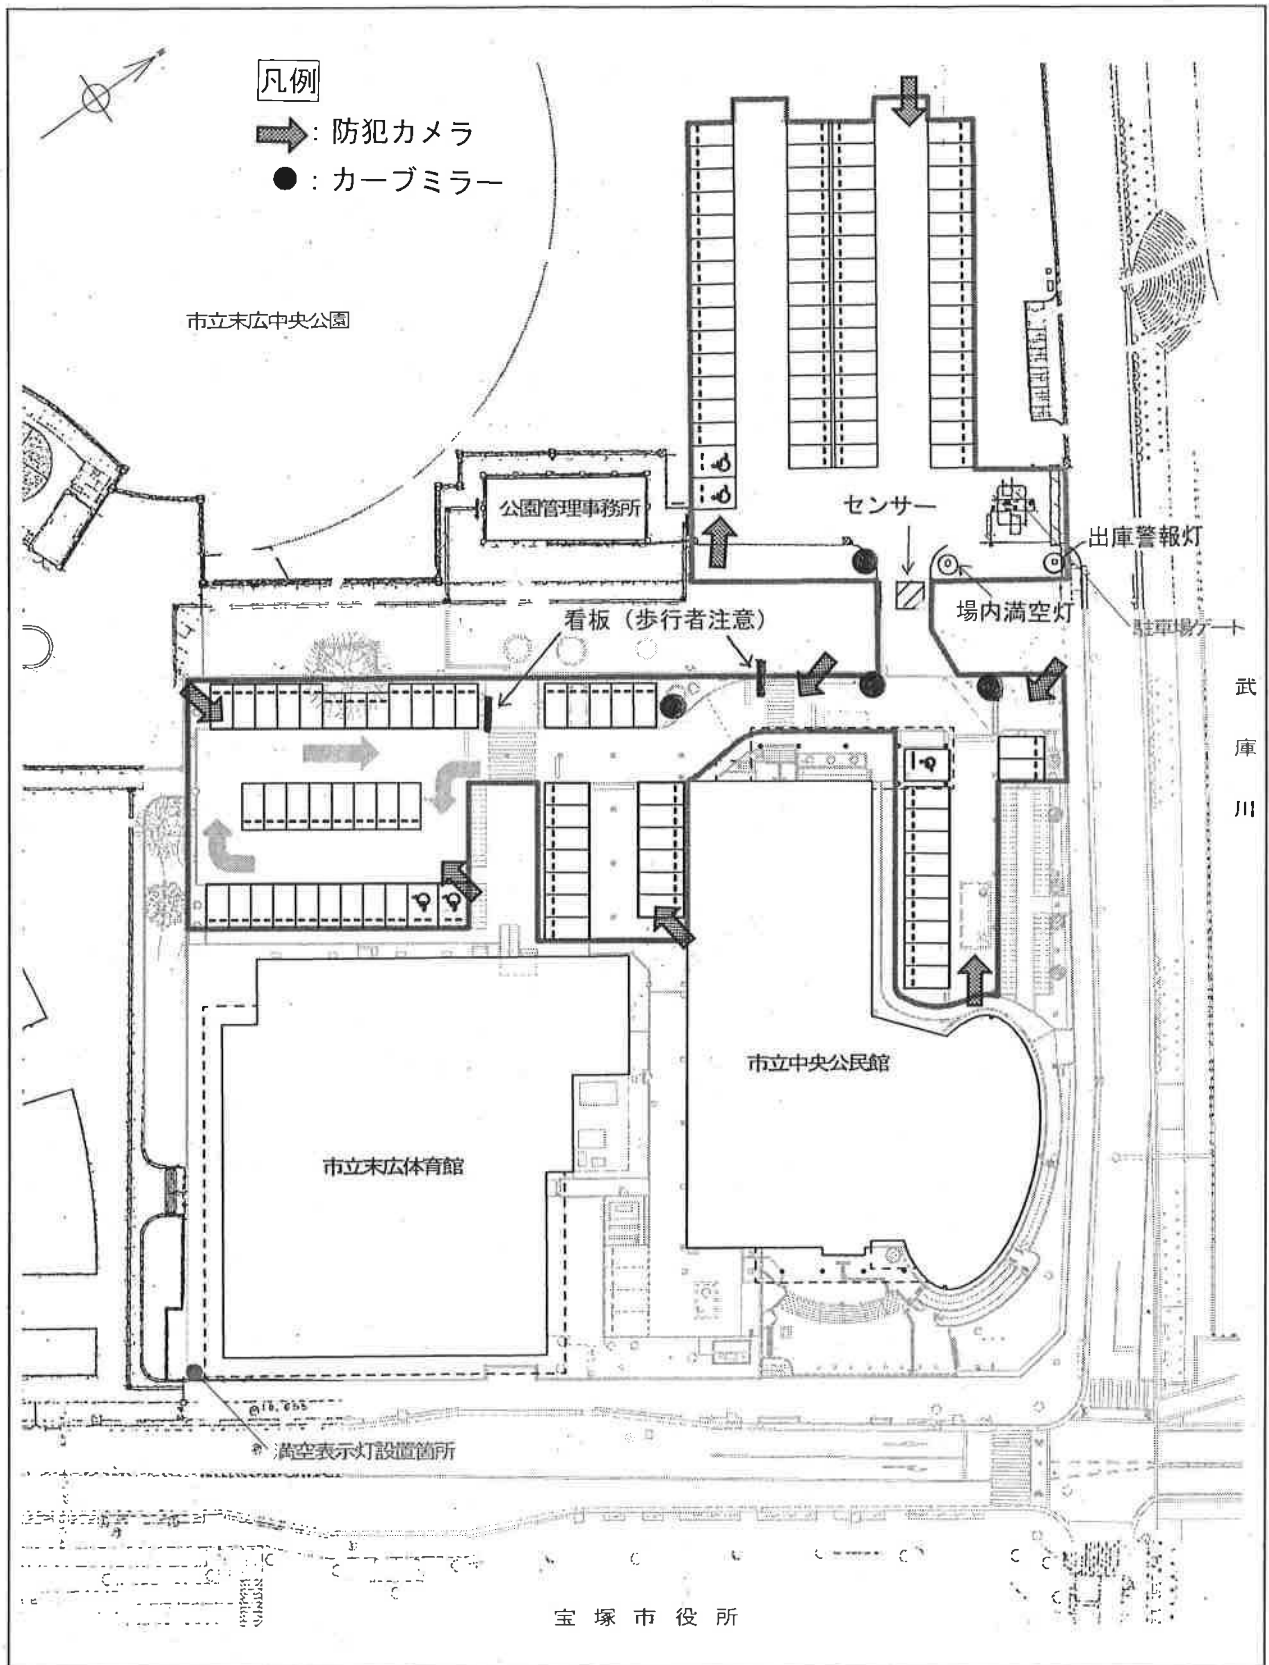

※看板及びカーブミラーは設置予定箇所です。