


基本設計見直し箇所図

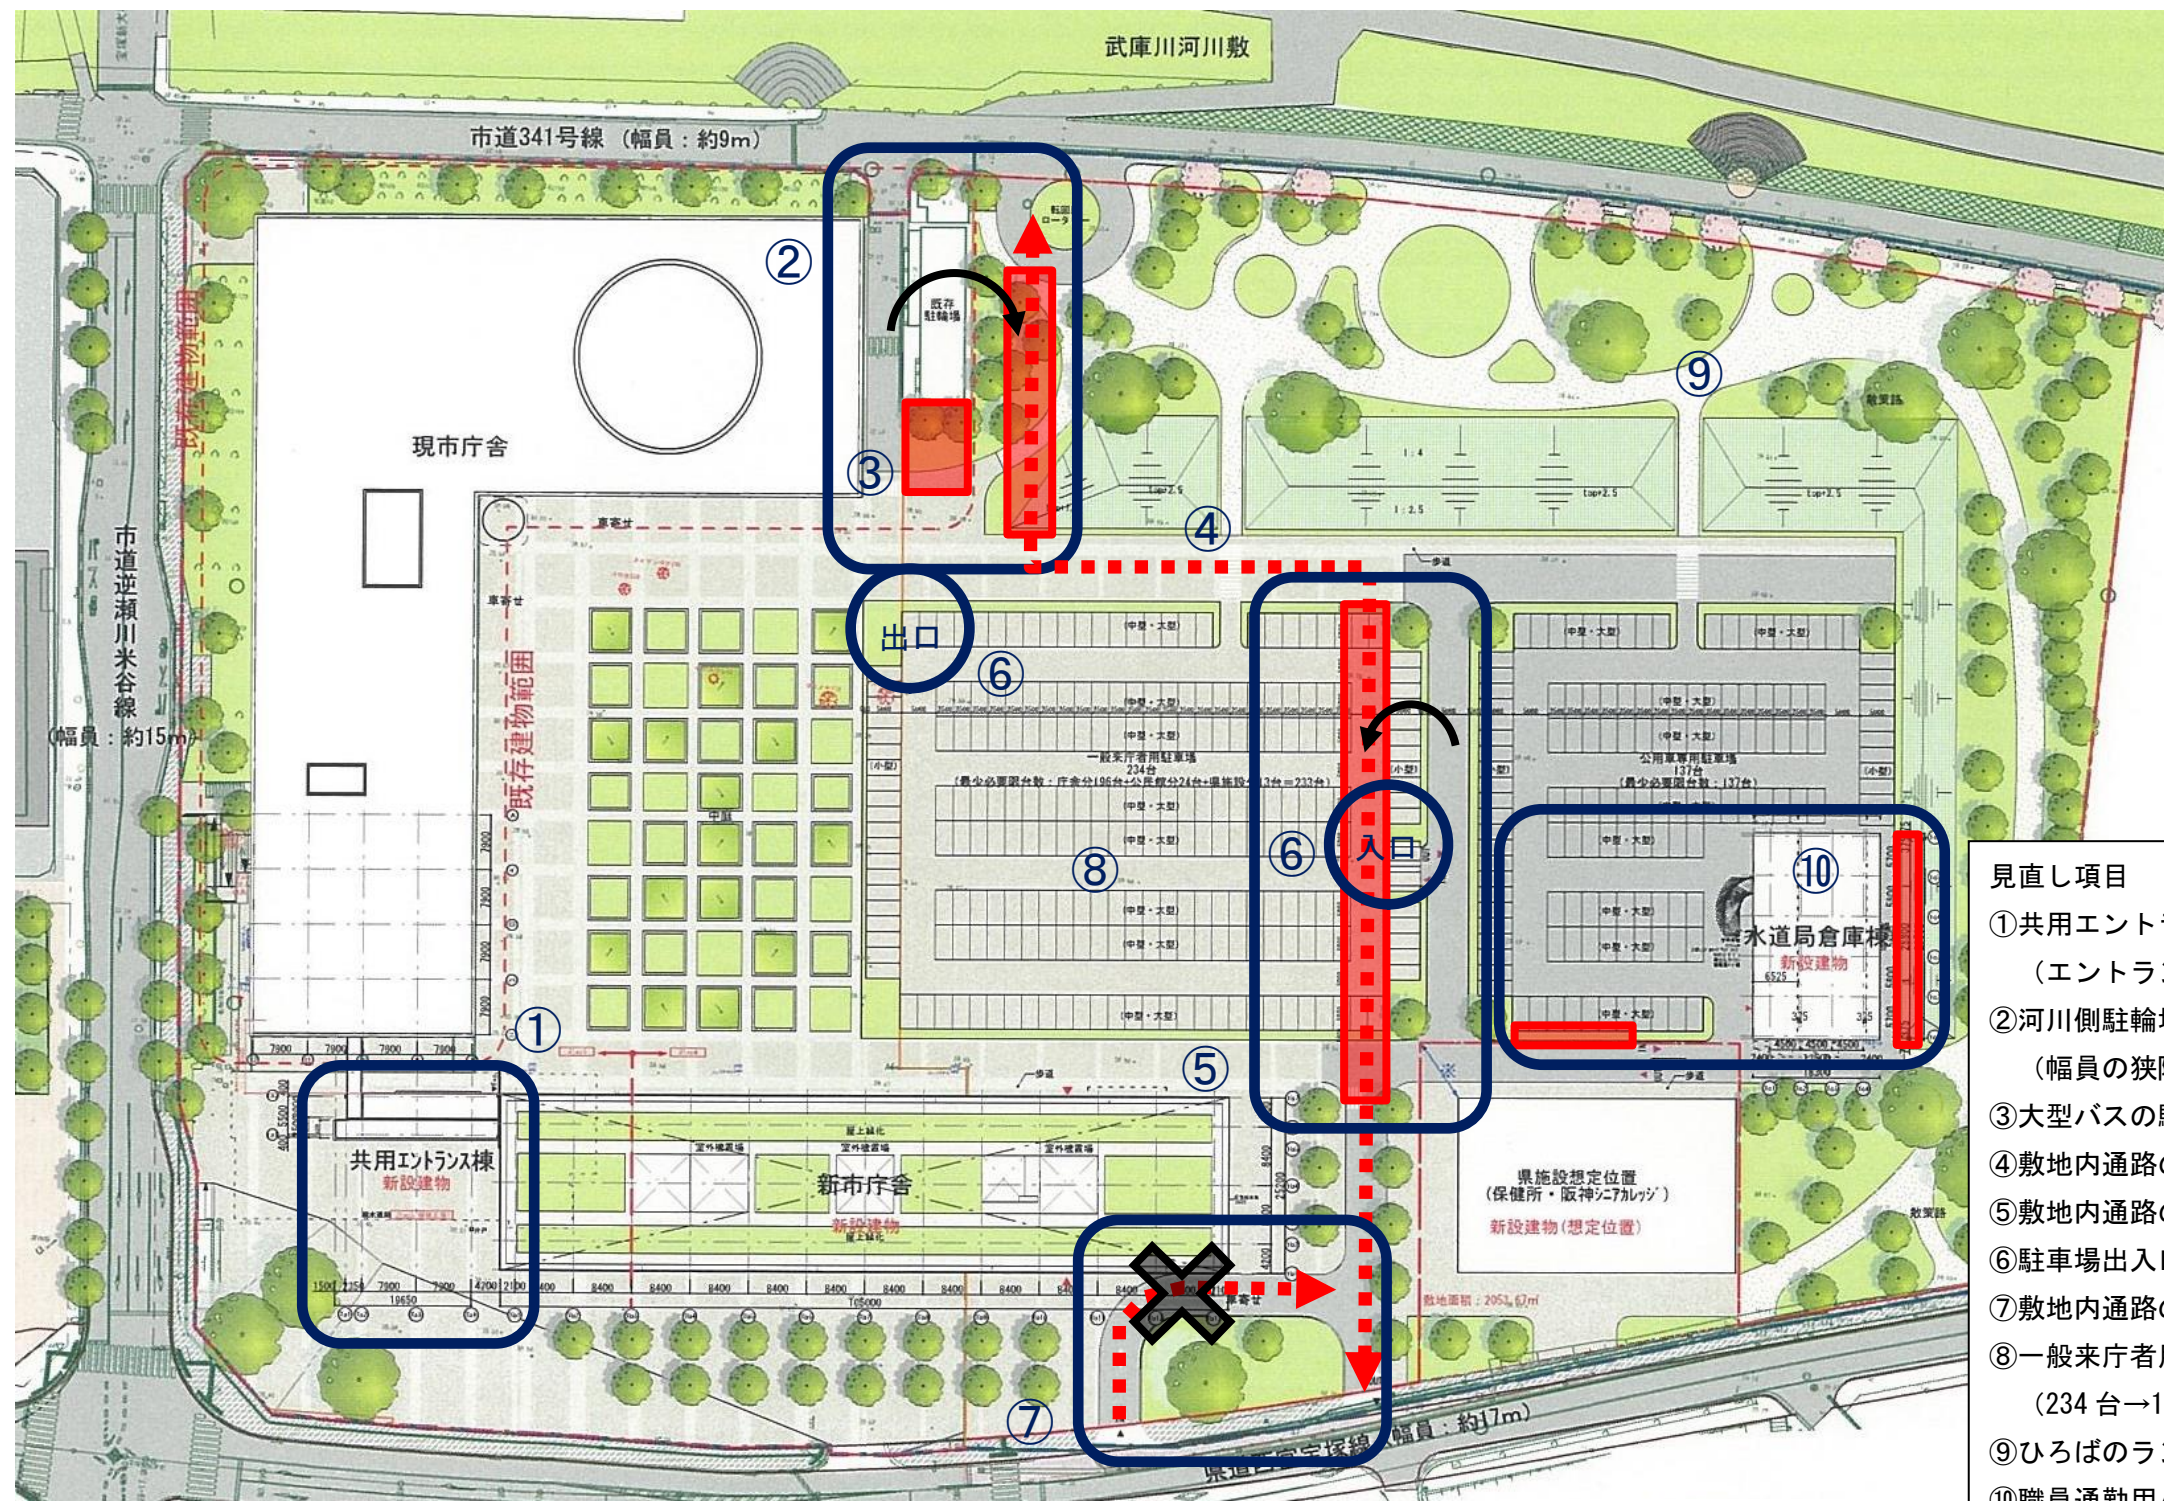

- 見直し項目
- ① 共用エントランス棟の計画中止  
 (エントランス棟建設→新庁舎増築)
  - ② 河川側駐輪場前の敷地内通路の移設  
 (幅員の狭隘改善)
  - ③ 大型バスの駐車場新設 (3台分)
  - ④ 敷地内通路の幅員改善 (6m→7m)
  - ⑤ 敷地内通路の線形改善
  - ⑥ 駐車場出入口の分離
  - ⑦ 敷地内通路の IN・OUT の 1 本化
  - ⑧ 一般来庁者用駐車場の台数減  
 (234台→188台)
  - ⑨ ひろばのランドスケープ変更
  - ⑩ 職員通勤用バイクの駐輪場新設