産業建設常任委員会資料
都市安全部　公園河川課

議案第143号
工事請負契約（宝塚文化芸術センター庭園整備工事（その3））の変更について

資料3　既存欄干で残すものと新しくするものの工事内容

平面図（変更図）

欄干本体

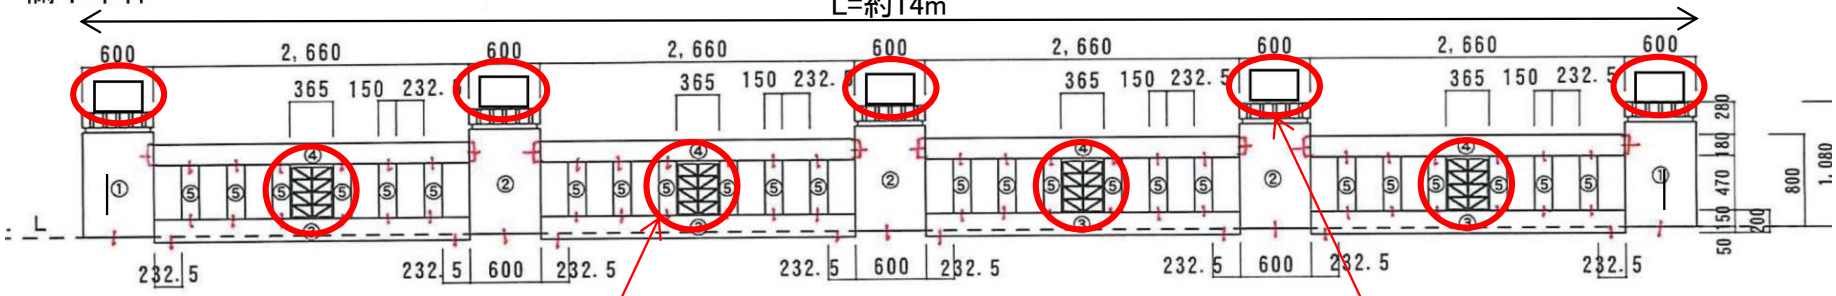

（残すもの）

〇欄干再利用品：レリーフ

〇欄干再利用品：植木鉢

（新しくするもの）

上記以外のもの