


高司3丁目(161号線)

議案第40号 市道路線の全部廃止について  
資料2 市道路線の平面図・写真

産業建設常任委員会資料  
都市安全部 道路管理課

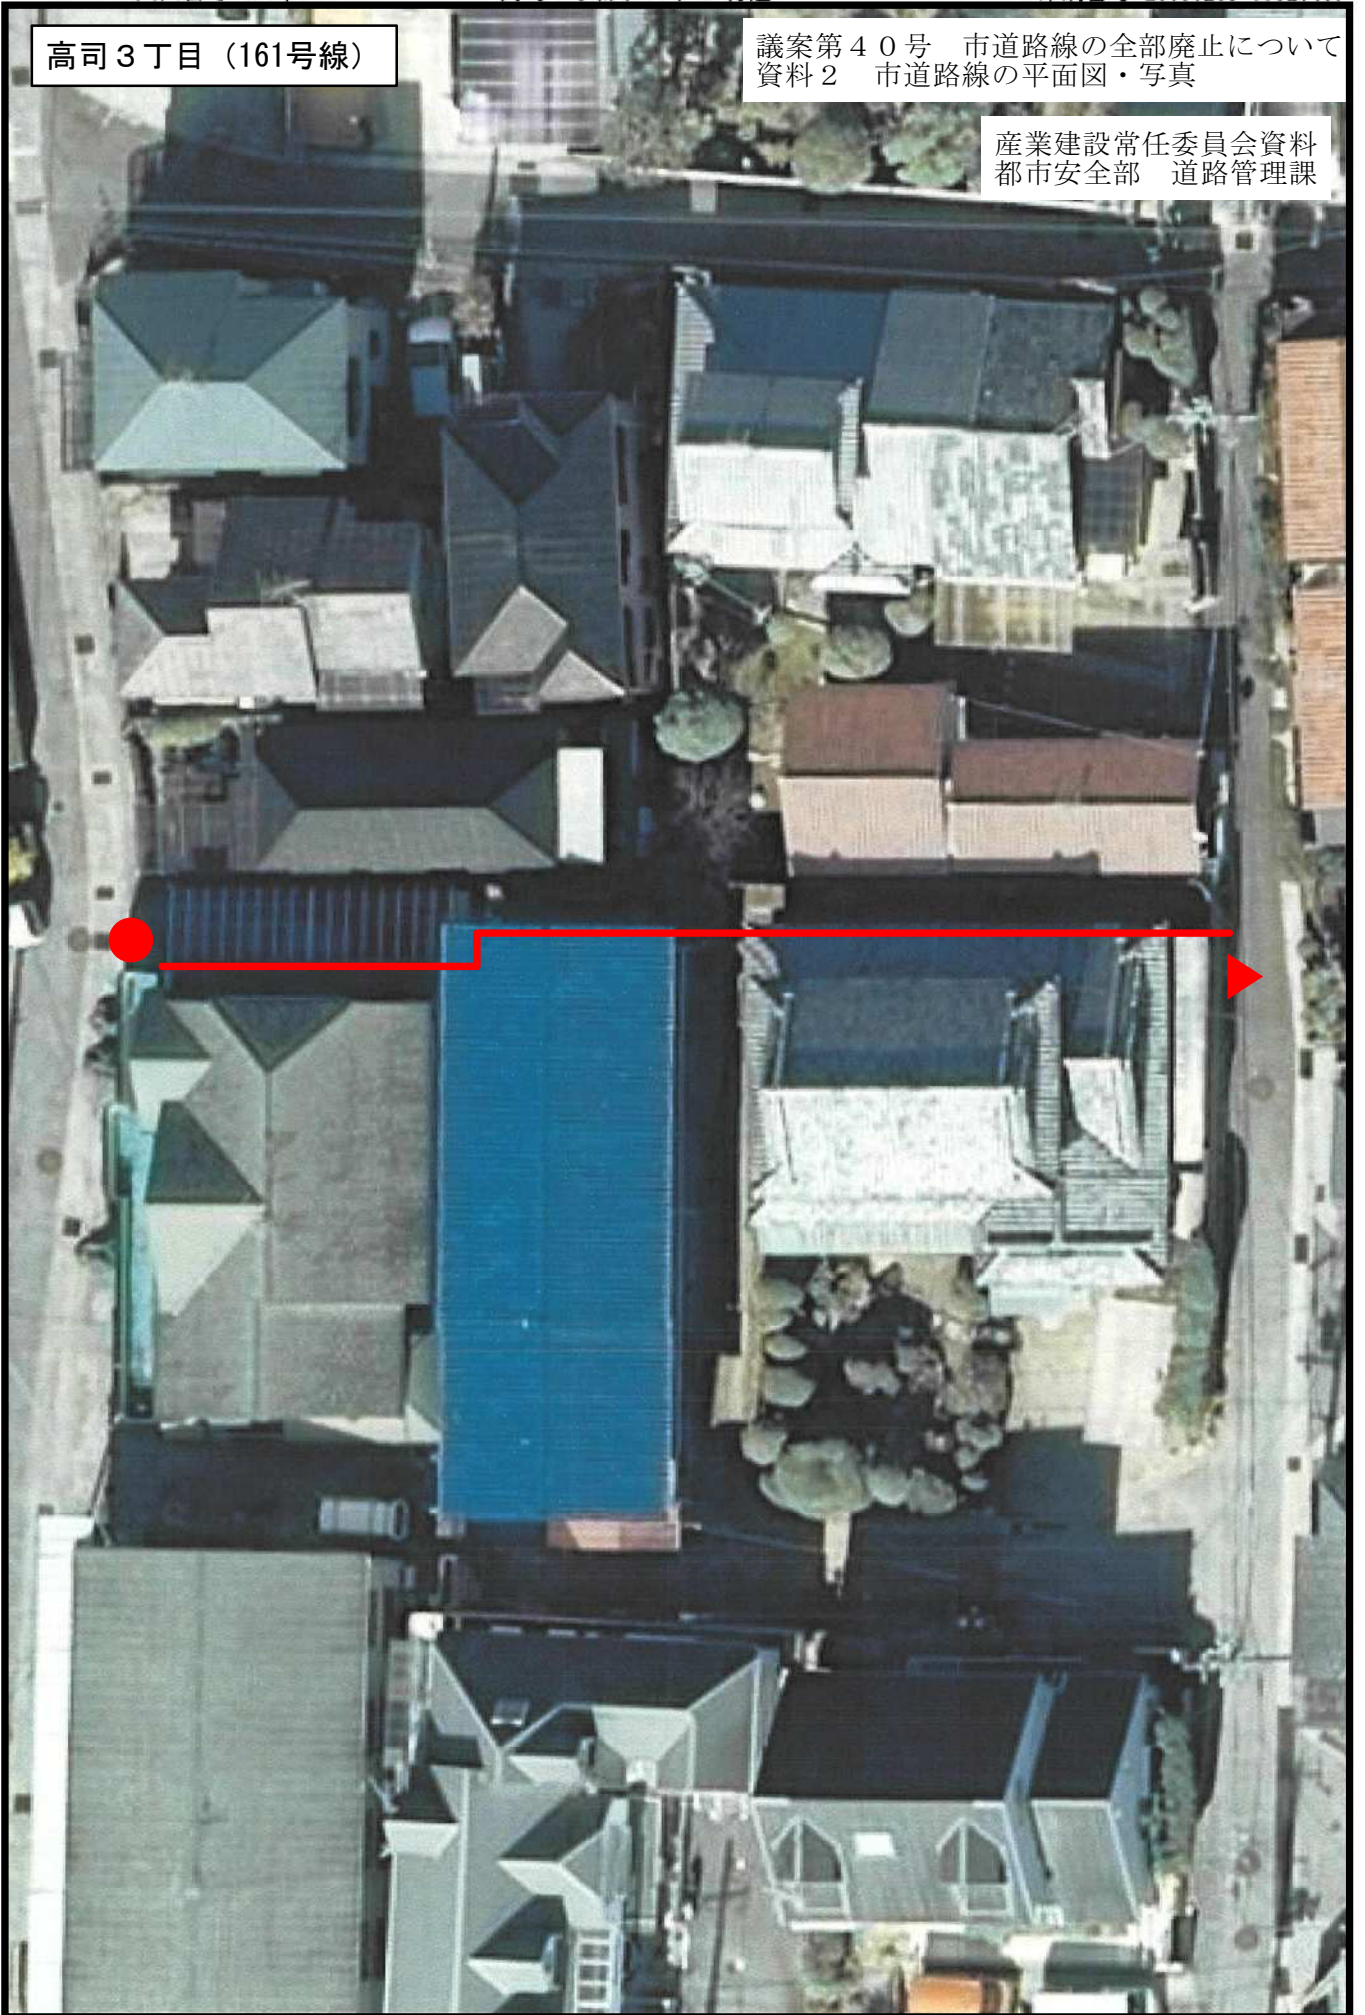

0 1 2 3 4 5m