

議案第 号

市道路線の認定について


次のとおり市道路線を認定しようとするので、道路法第8条第2項の規定により、議会の議決を求める。


令和5年（2023年） 月 日提出

宝塚市長 山崎晴恵

整理 番号	路線名	認定区間		重要な 経過地	備考	
					路線 延長	路線 幅員
4576	4576号線	起点	鹿塩1丁目16番5		m	m
		終点	鹿塩1丁目8番6		69.55	最大 12.30 最小 5.30

議案第 号  
 市道路線の認定について  
 認定路線図

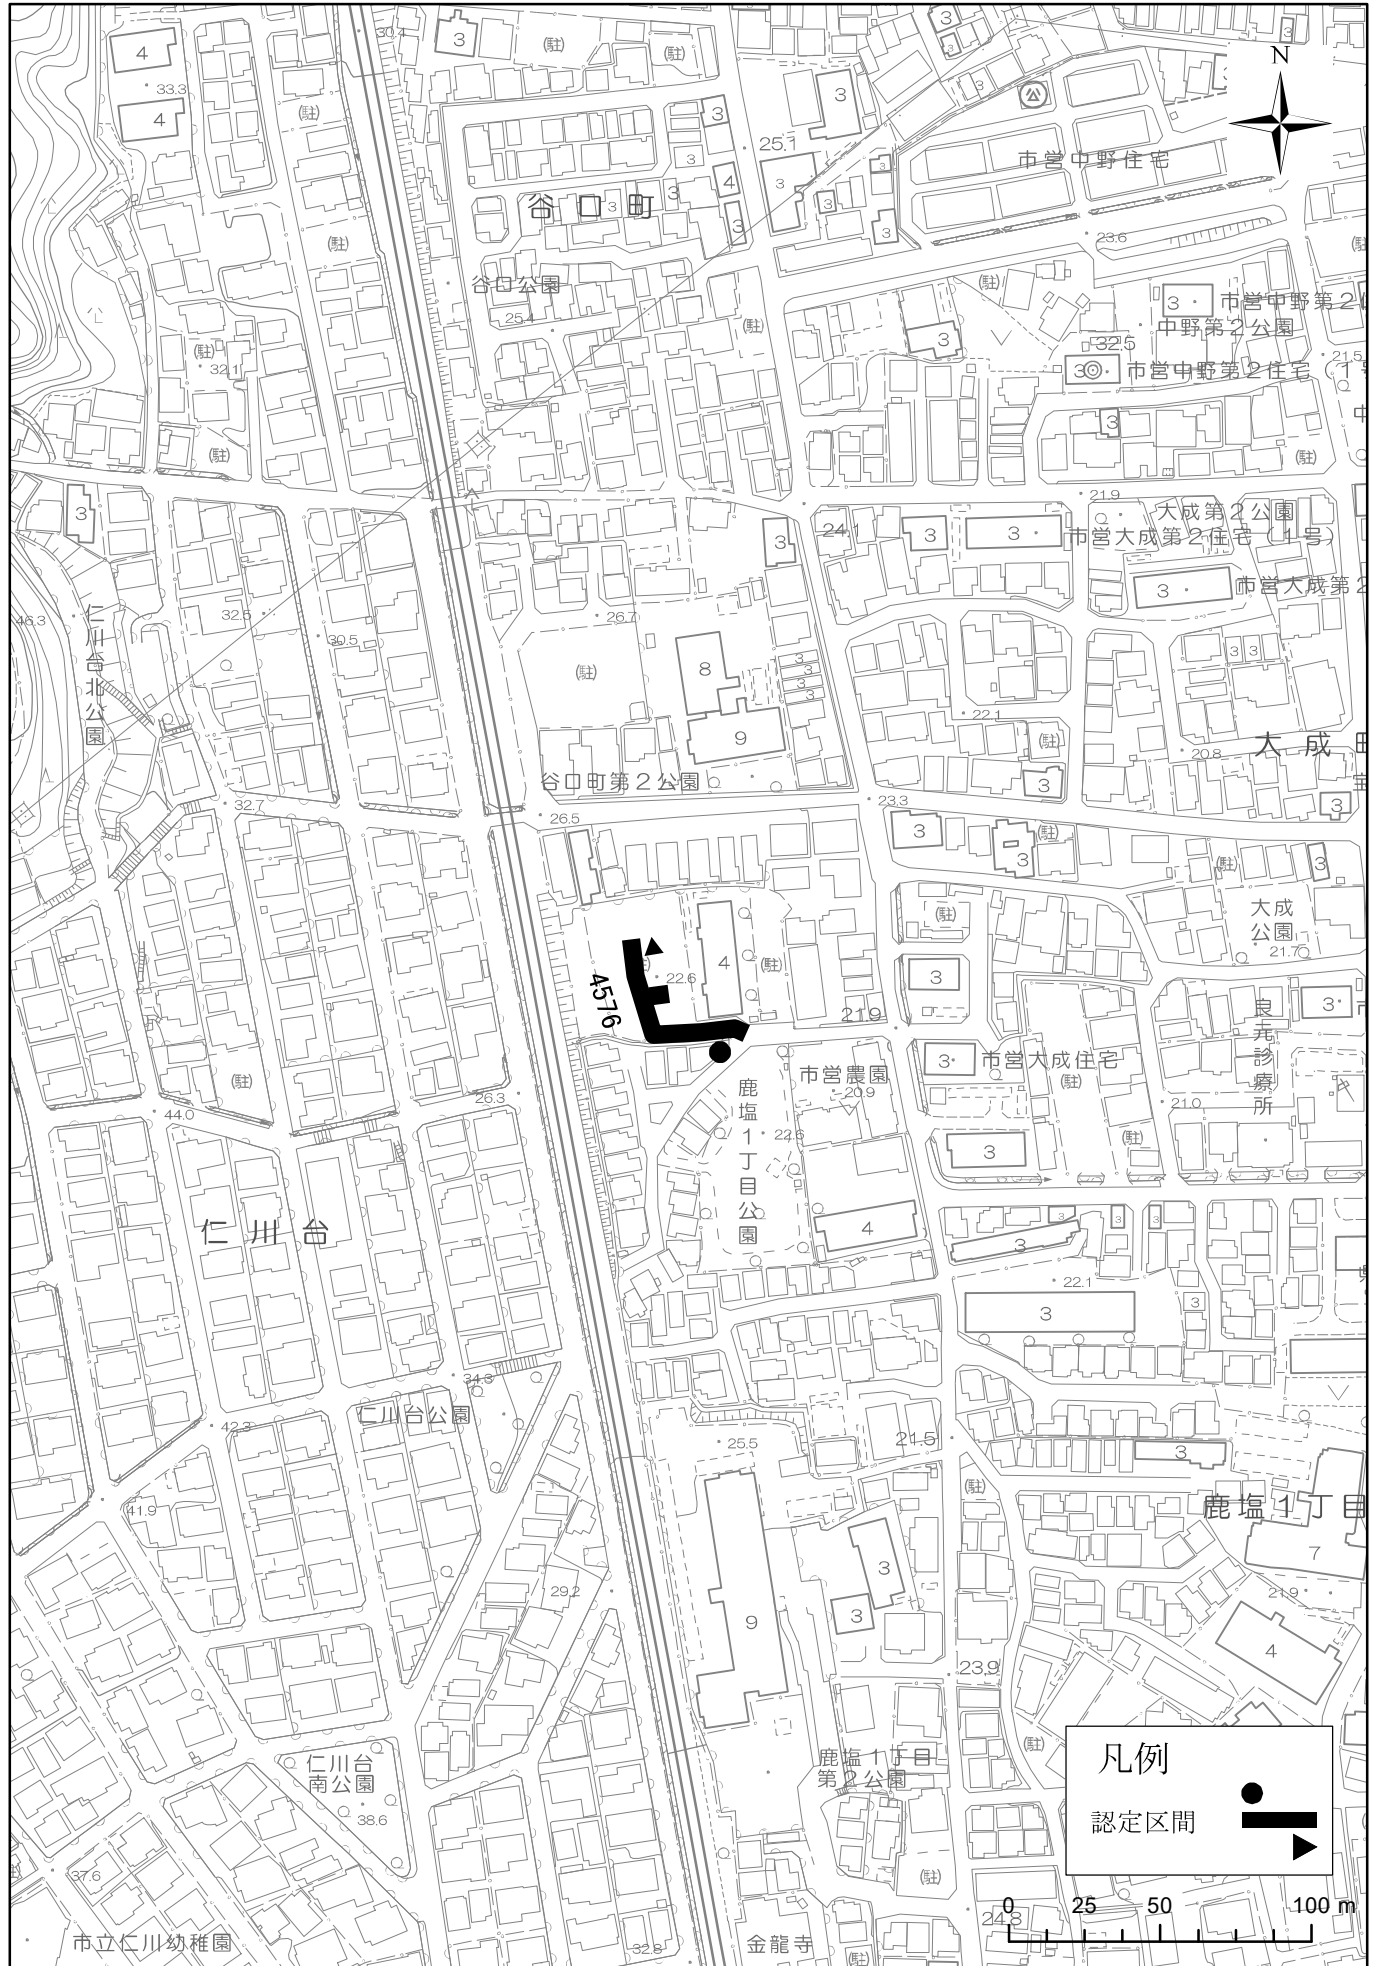

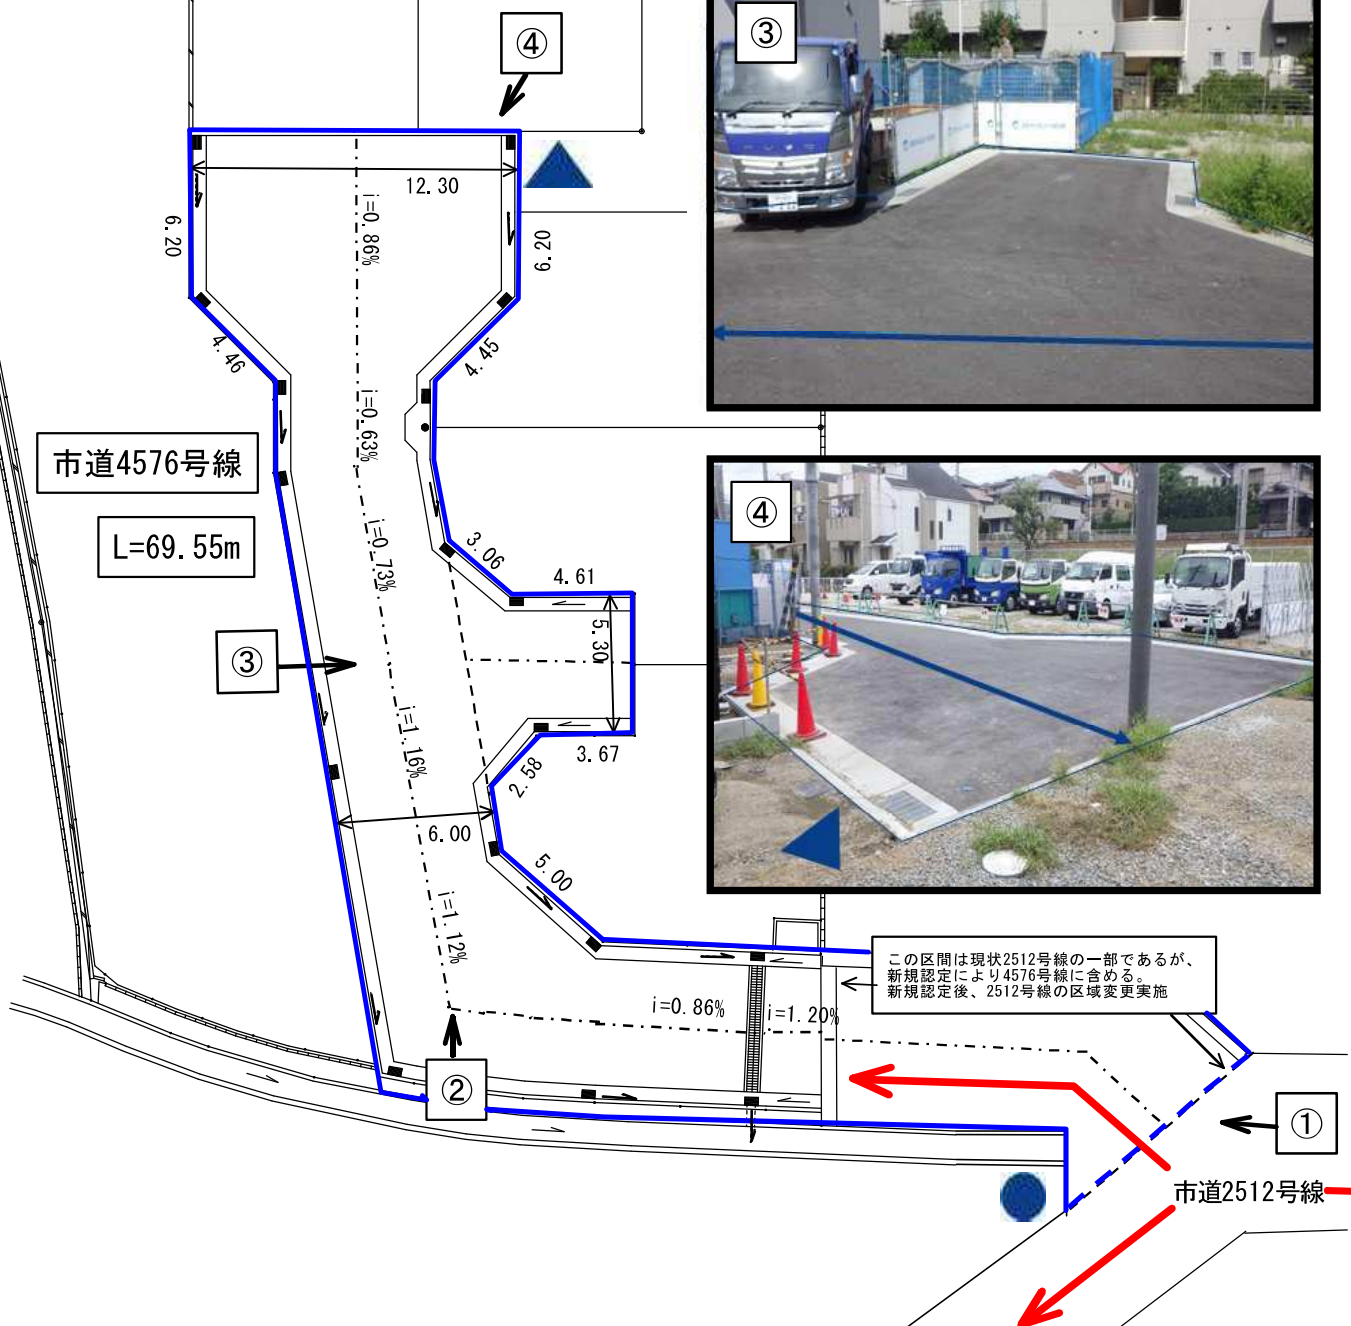

議案第 号

市道路線の認定について

次のとおり市道路線を認定しようとするので、道路法第8条第2項の規定により、議会の議決を求める。

令和5年（2023年） 月 日提出


宝塚市長 山崎晴恵


整理 番号	路線名	認定区間		重要な 経過地	備考	
					路線 延長	路線 幅員
4577	4577号線	起点	山本南1丁目53番31		m	m
		終点	山本南1丁目60番8		38.05	最大 12.00 最小 6.00

議案第 号

市道路線の認定について

認定路線図

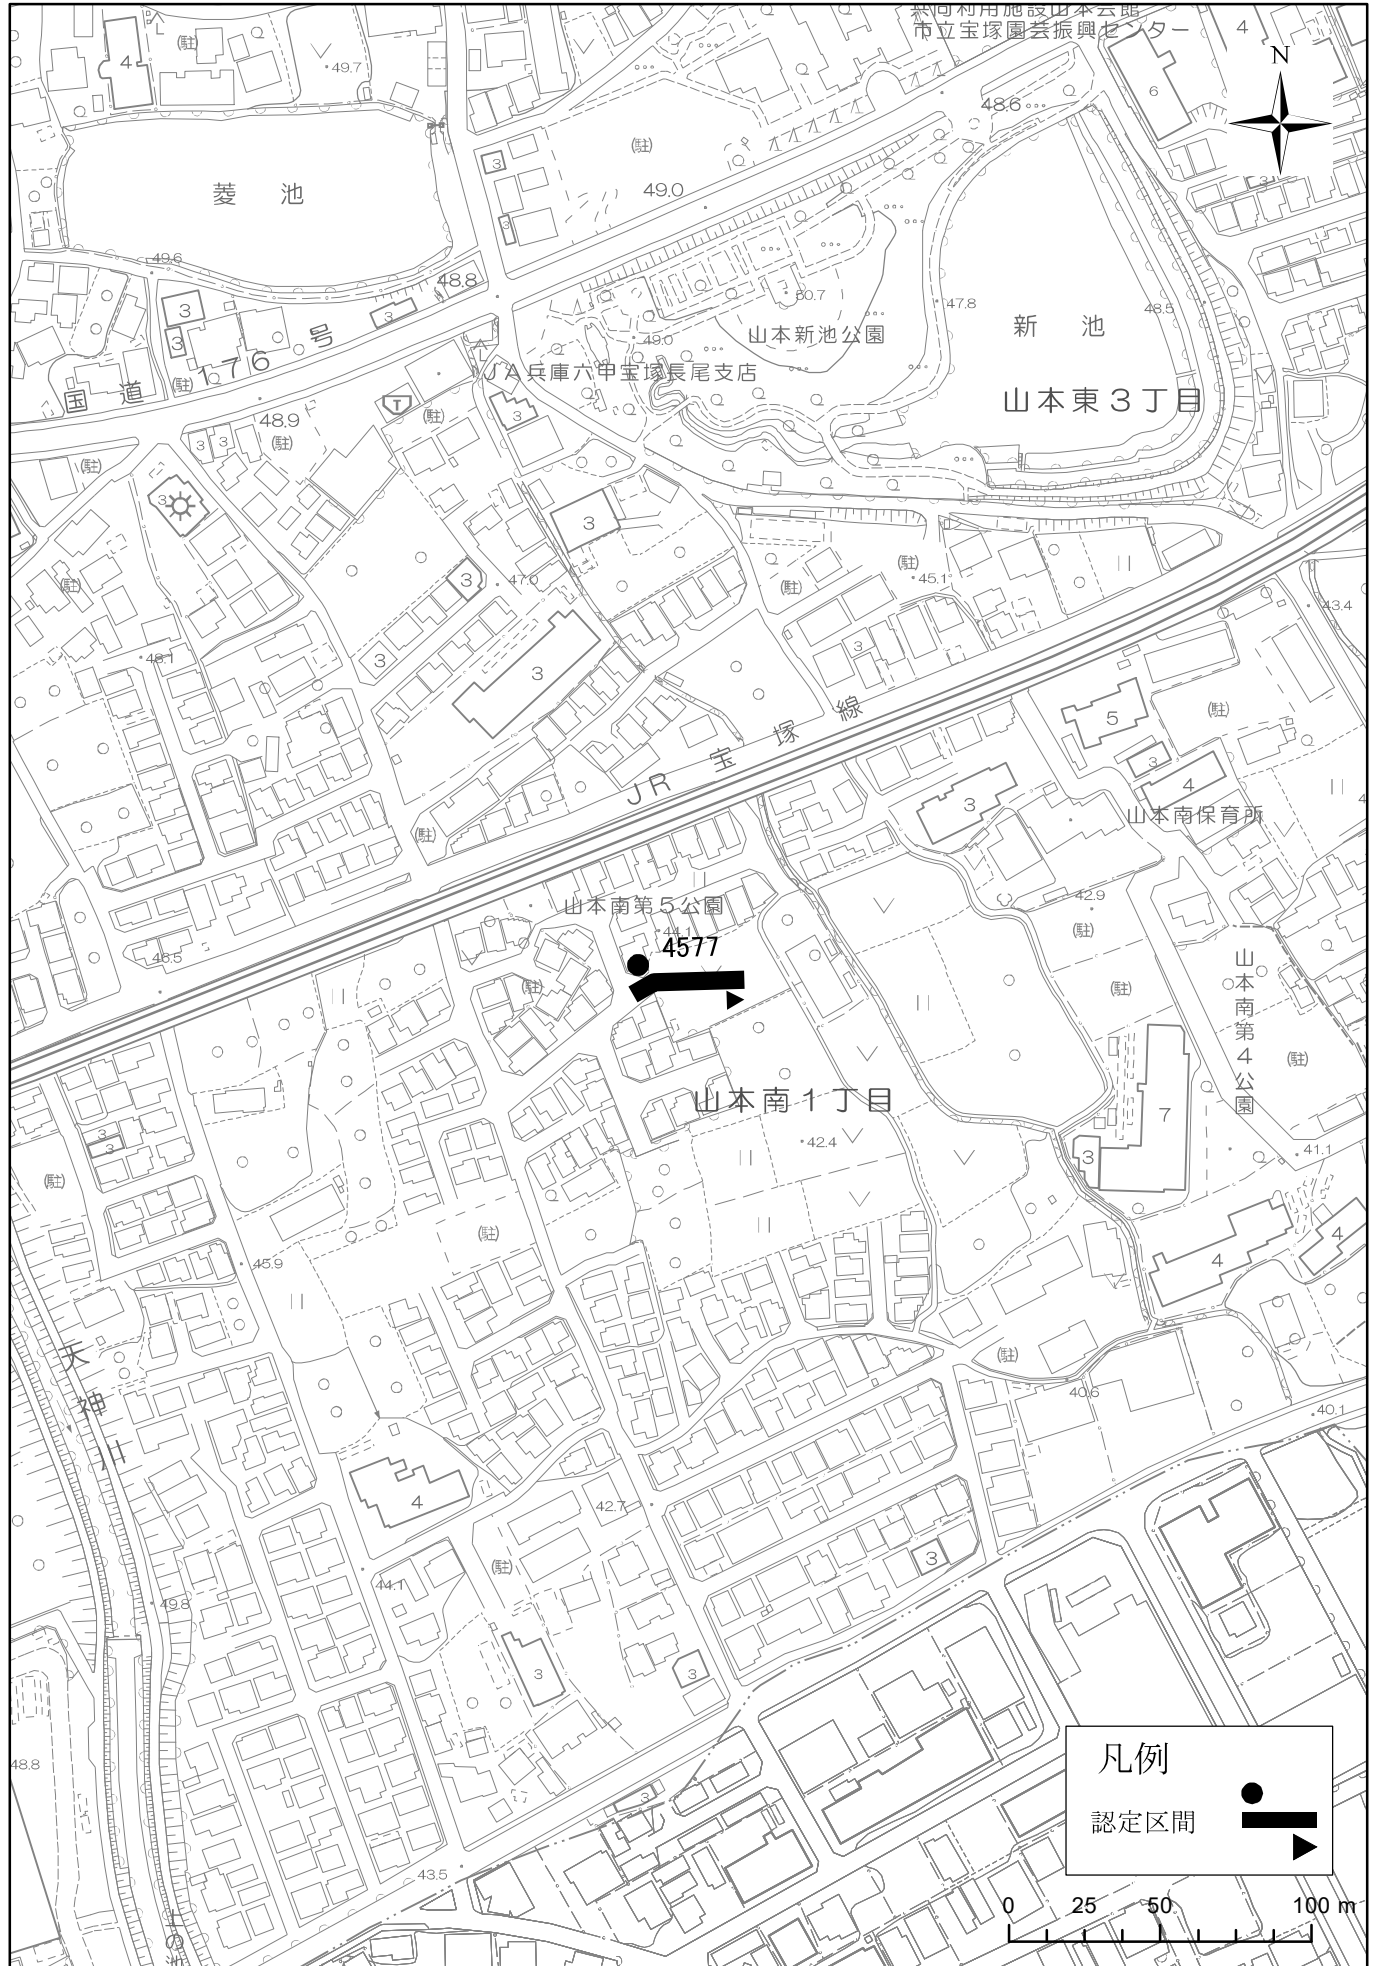

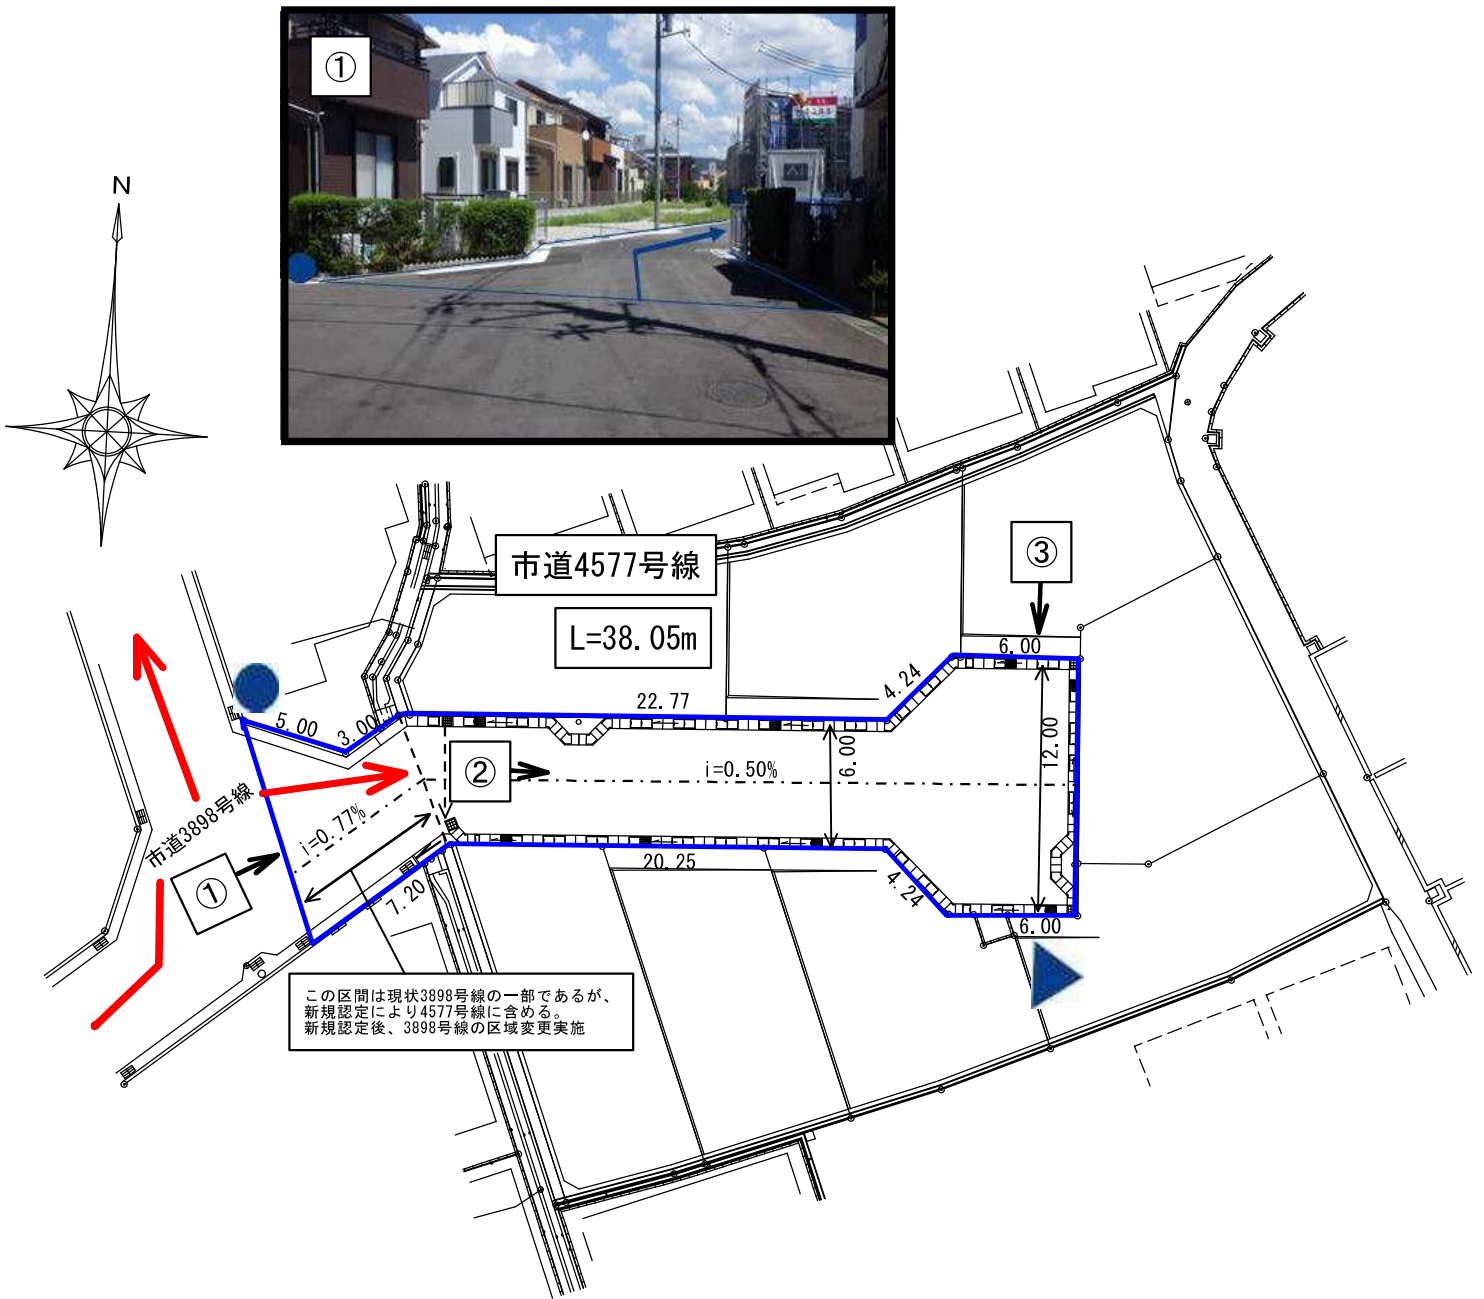

議案第 号

市道路線の認定について

次のとおり市道路線を認定しようとするので、道路法第8条第2項の規定により、議会の議決を求める。

令和5年（2023年） 月 日提出


宝塚市長 山崎晴恵

整理 番号	路線名	認定区間		重要な 経過地	備考	
					路線 延長	路線 幅員
4578	4578号線	起点	口谷西2丁目53番4		m	m
		終点	口谷西2丁目53番6		43.60	最大 4.50 最小 4.00


議案第 号

市道路線の認定について

認定路線図

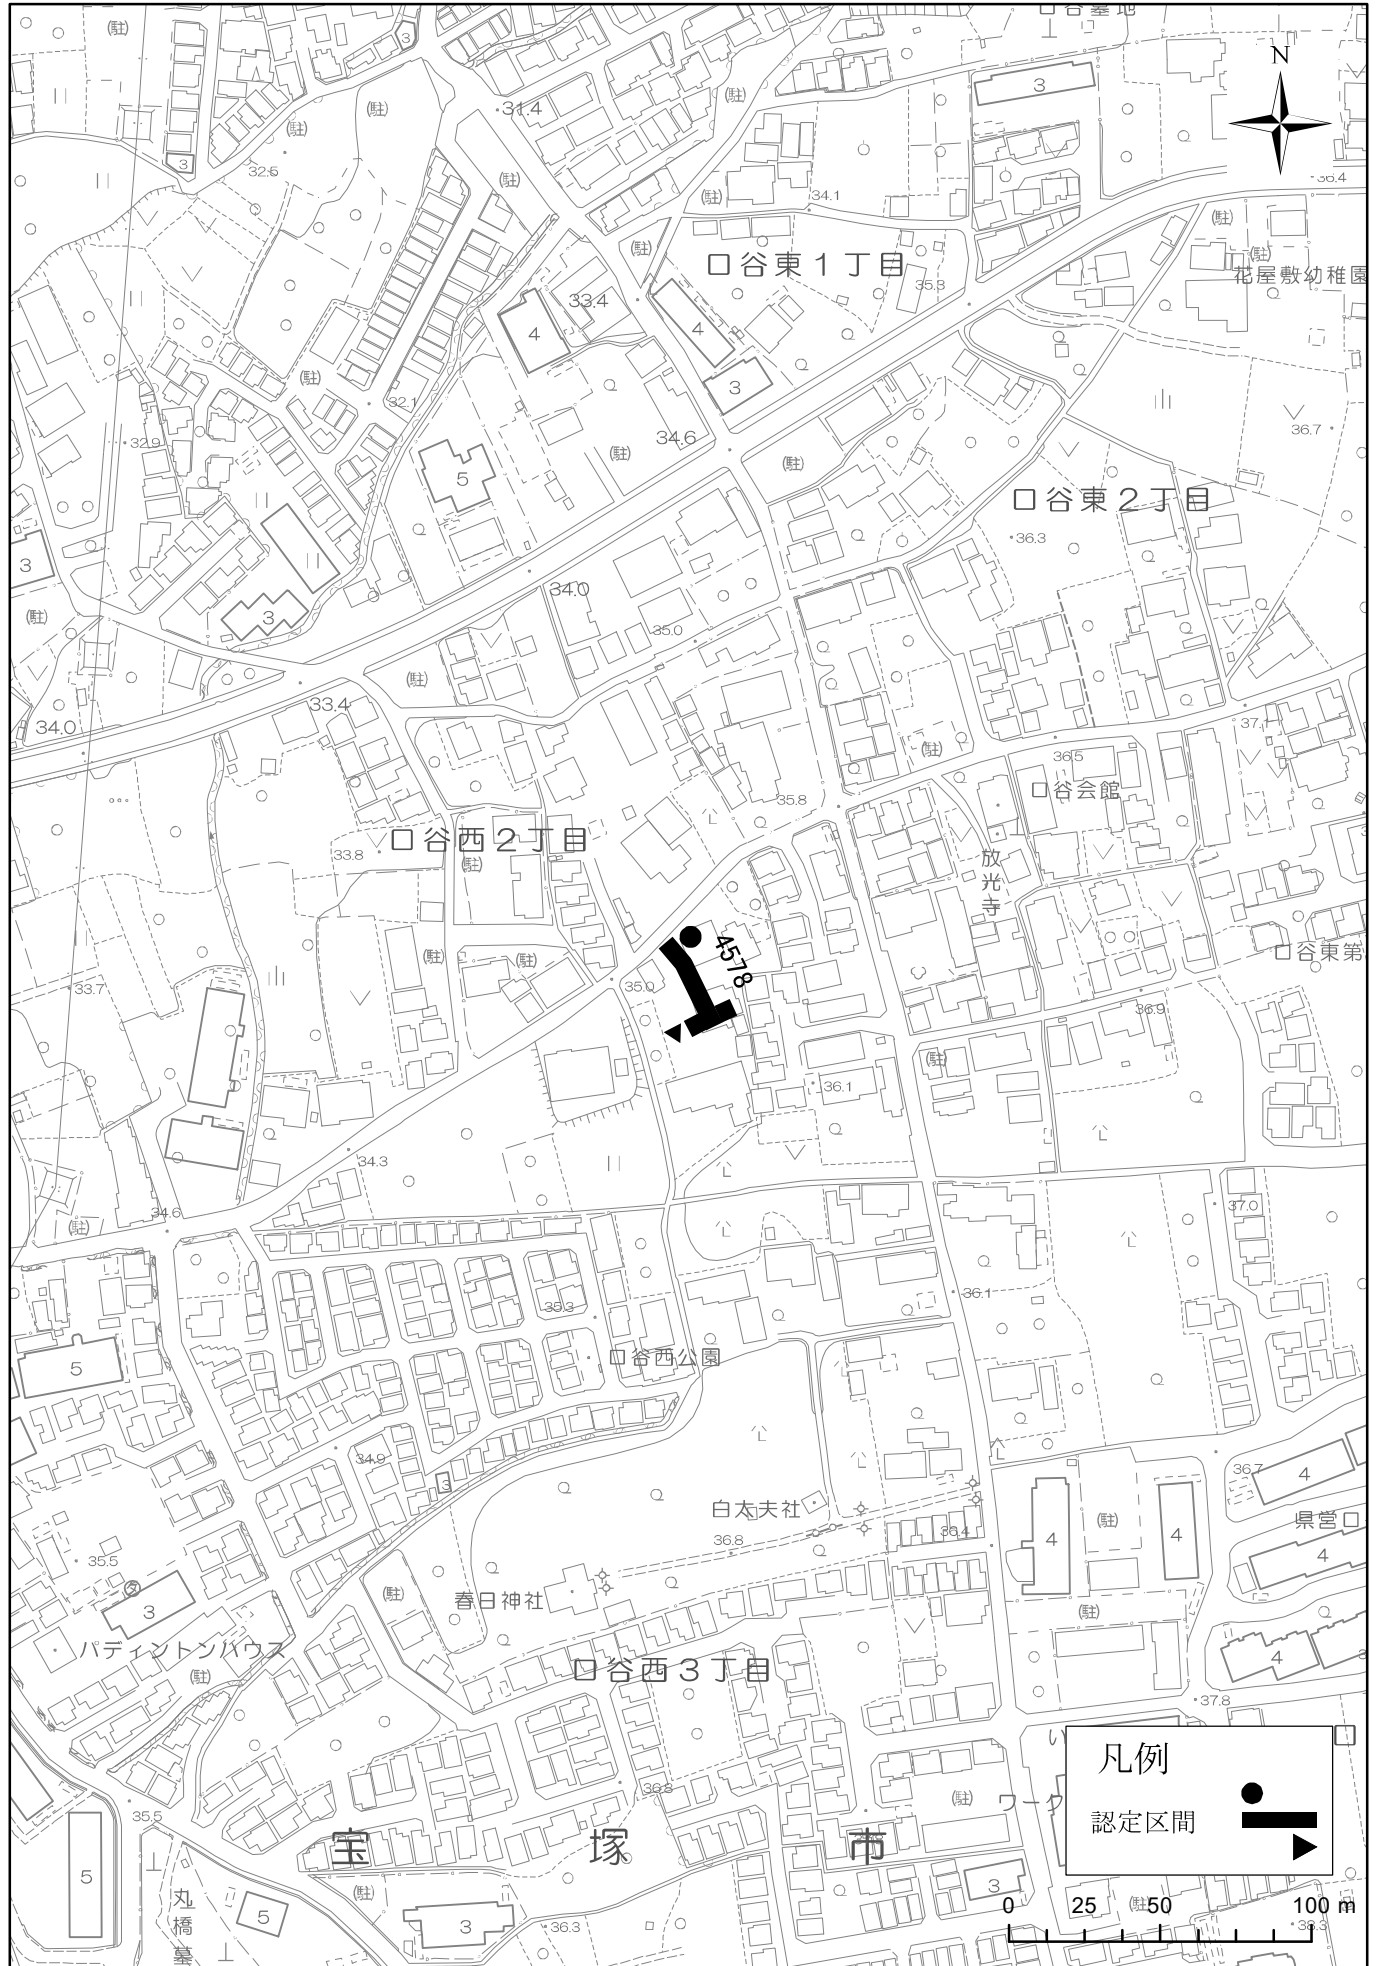



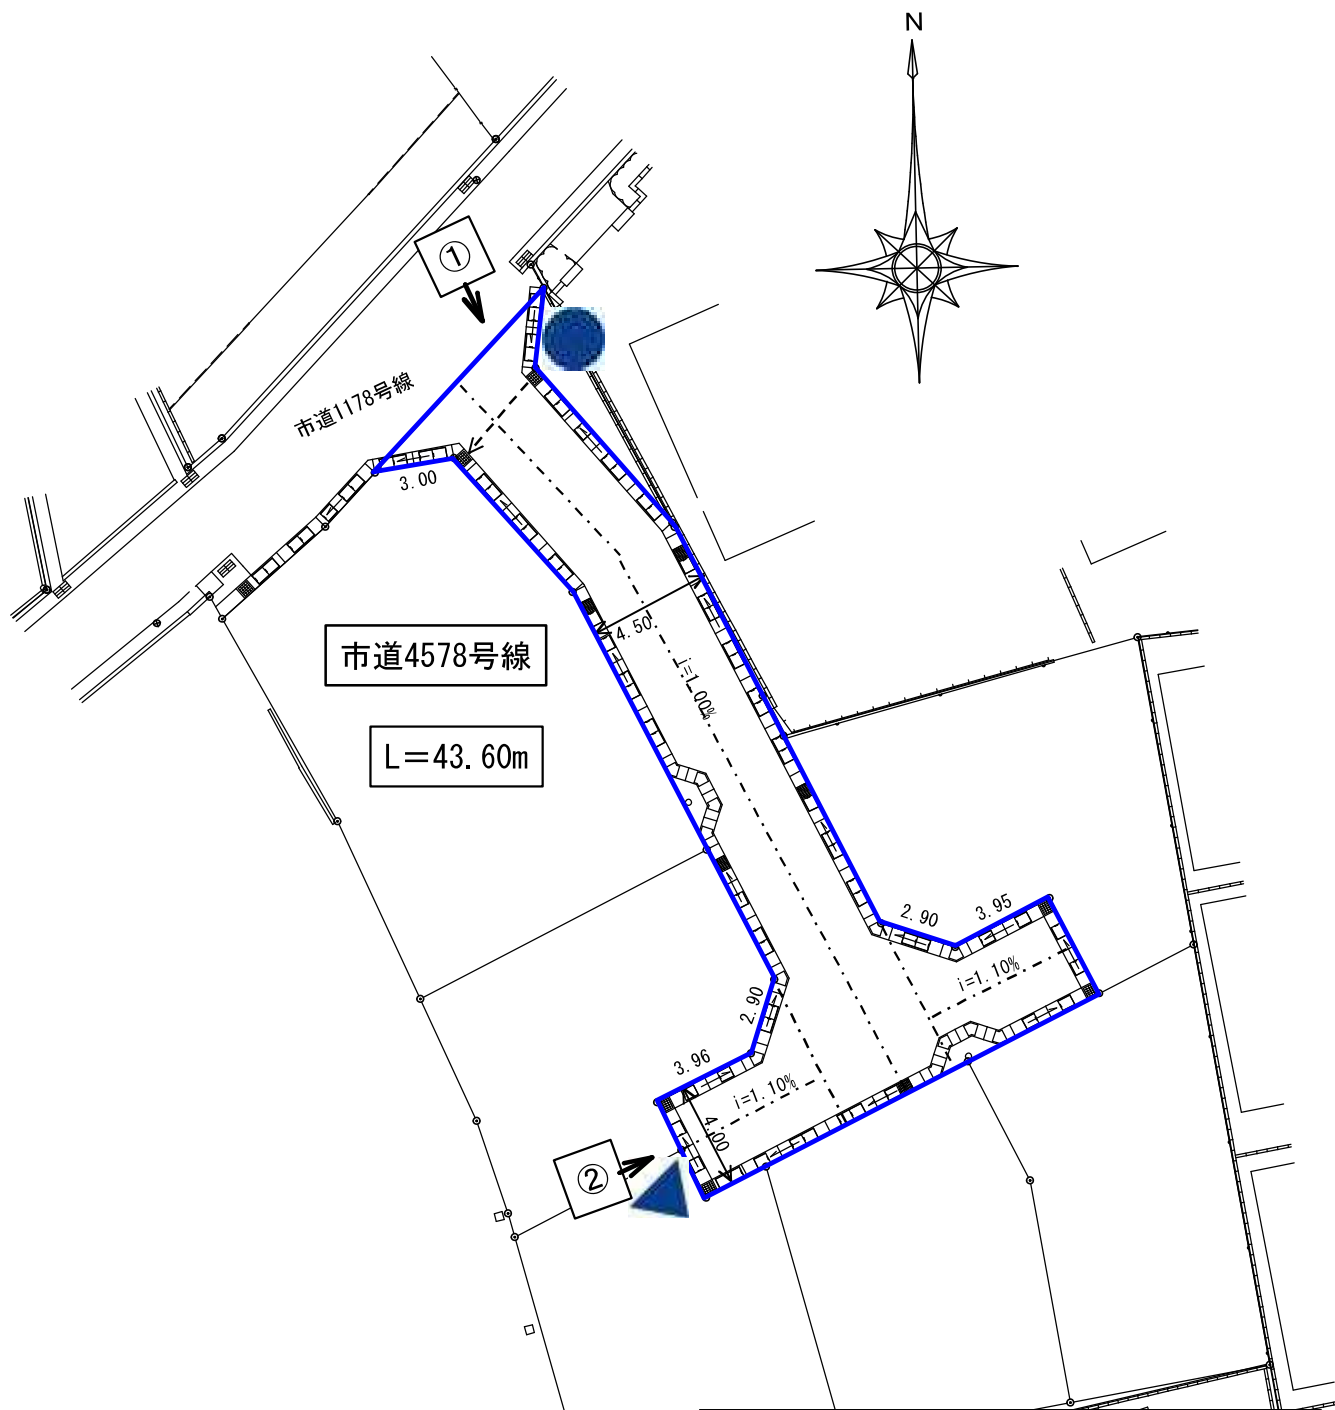

議案第 号

市道路線の認定について

次のとおり市道路線を認定しようとするので、道路法第8条第2項の規定により、議会の議決を求める。


令和5年（2023年） 月 日提出


宝塚市長 山崎晴恵

整理 番号	路線名	認定区間		重要な 経過地	備考	
					路線 延長	路線 幅員
4579	4579号線	起点	小林4丁目53番5		m	m
		終点	小林4丁目53番8		62.10	最大 12.00 最小 6.00

議案第 号

市道路線の認定について  
認定路線図

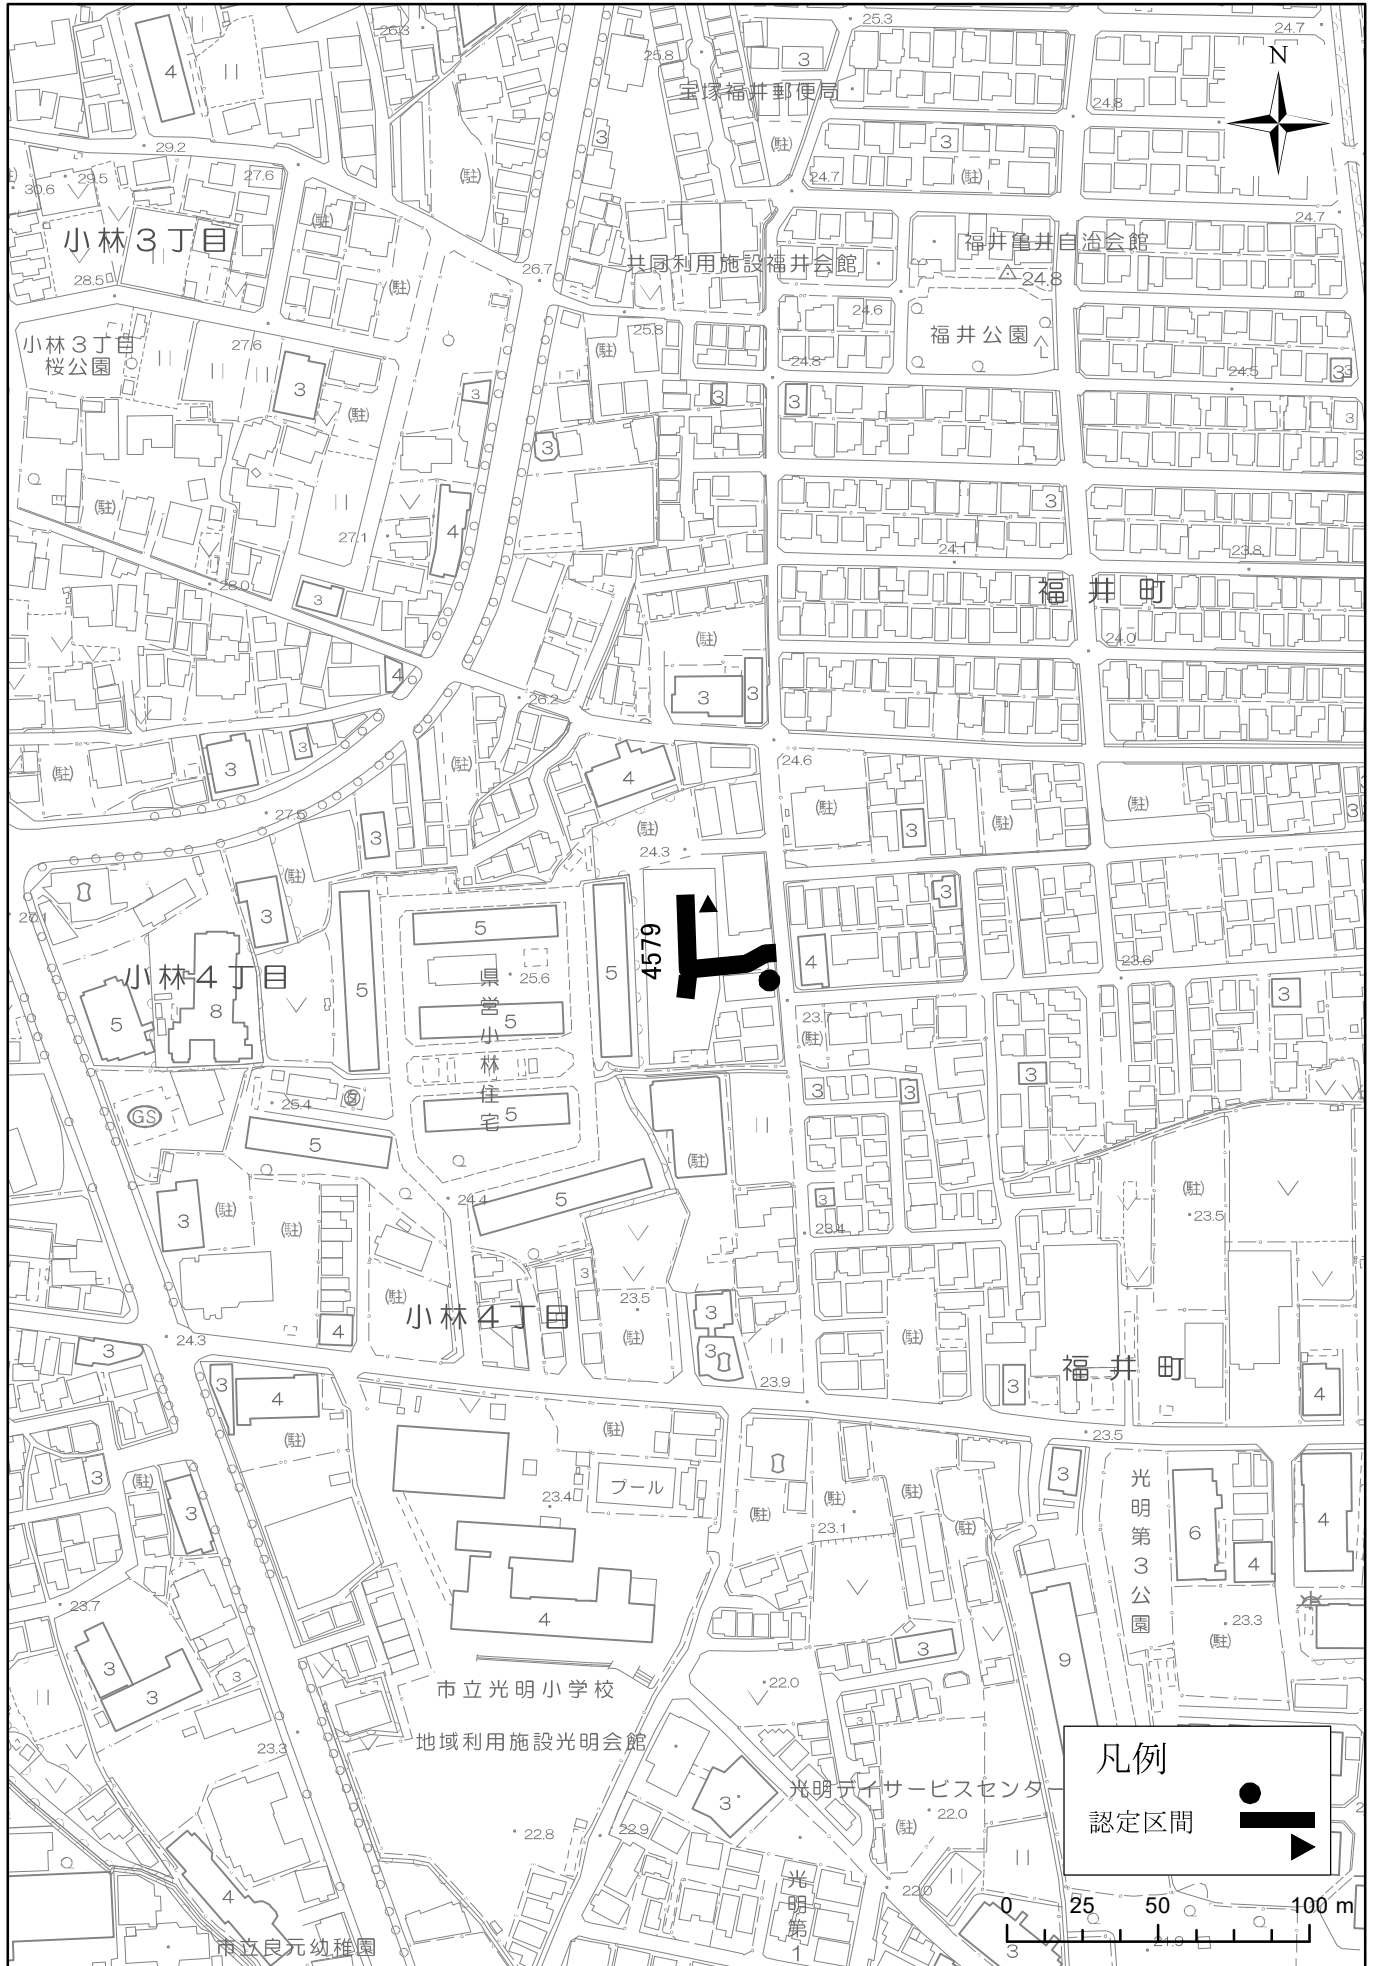

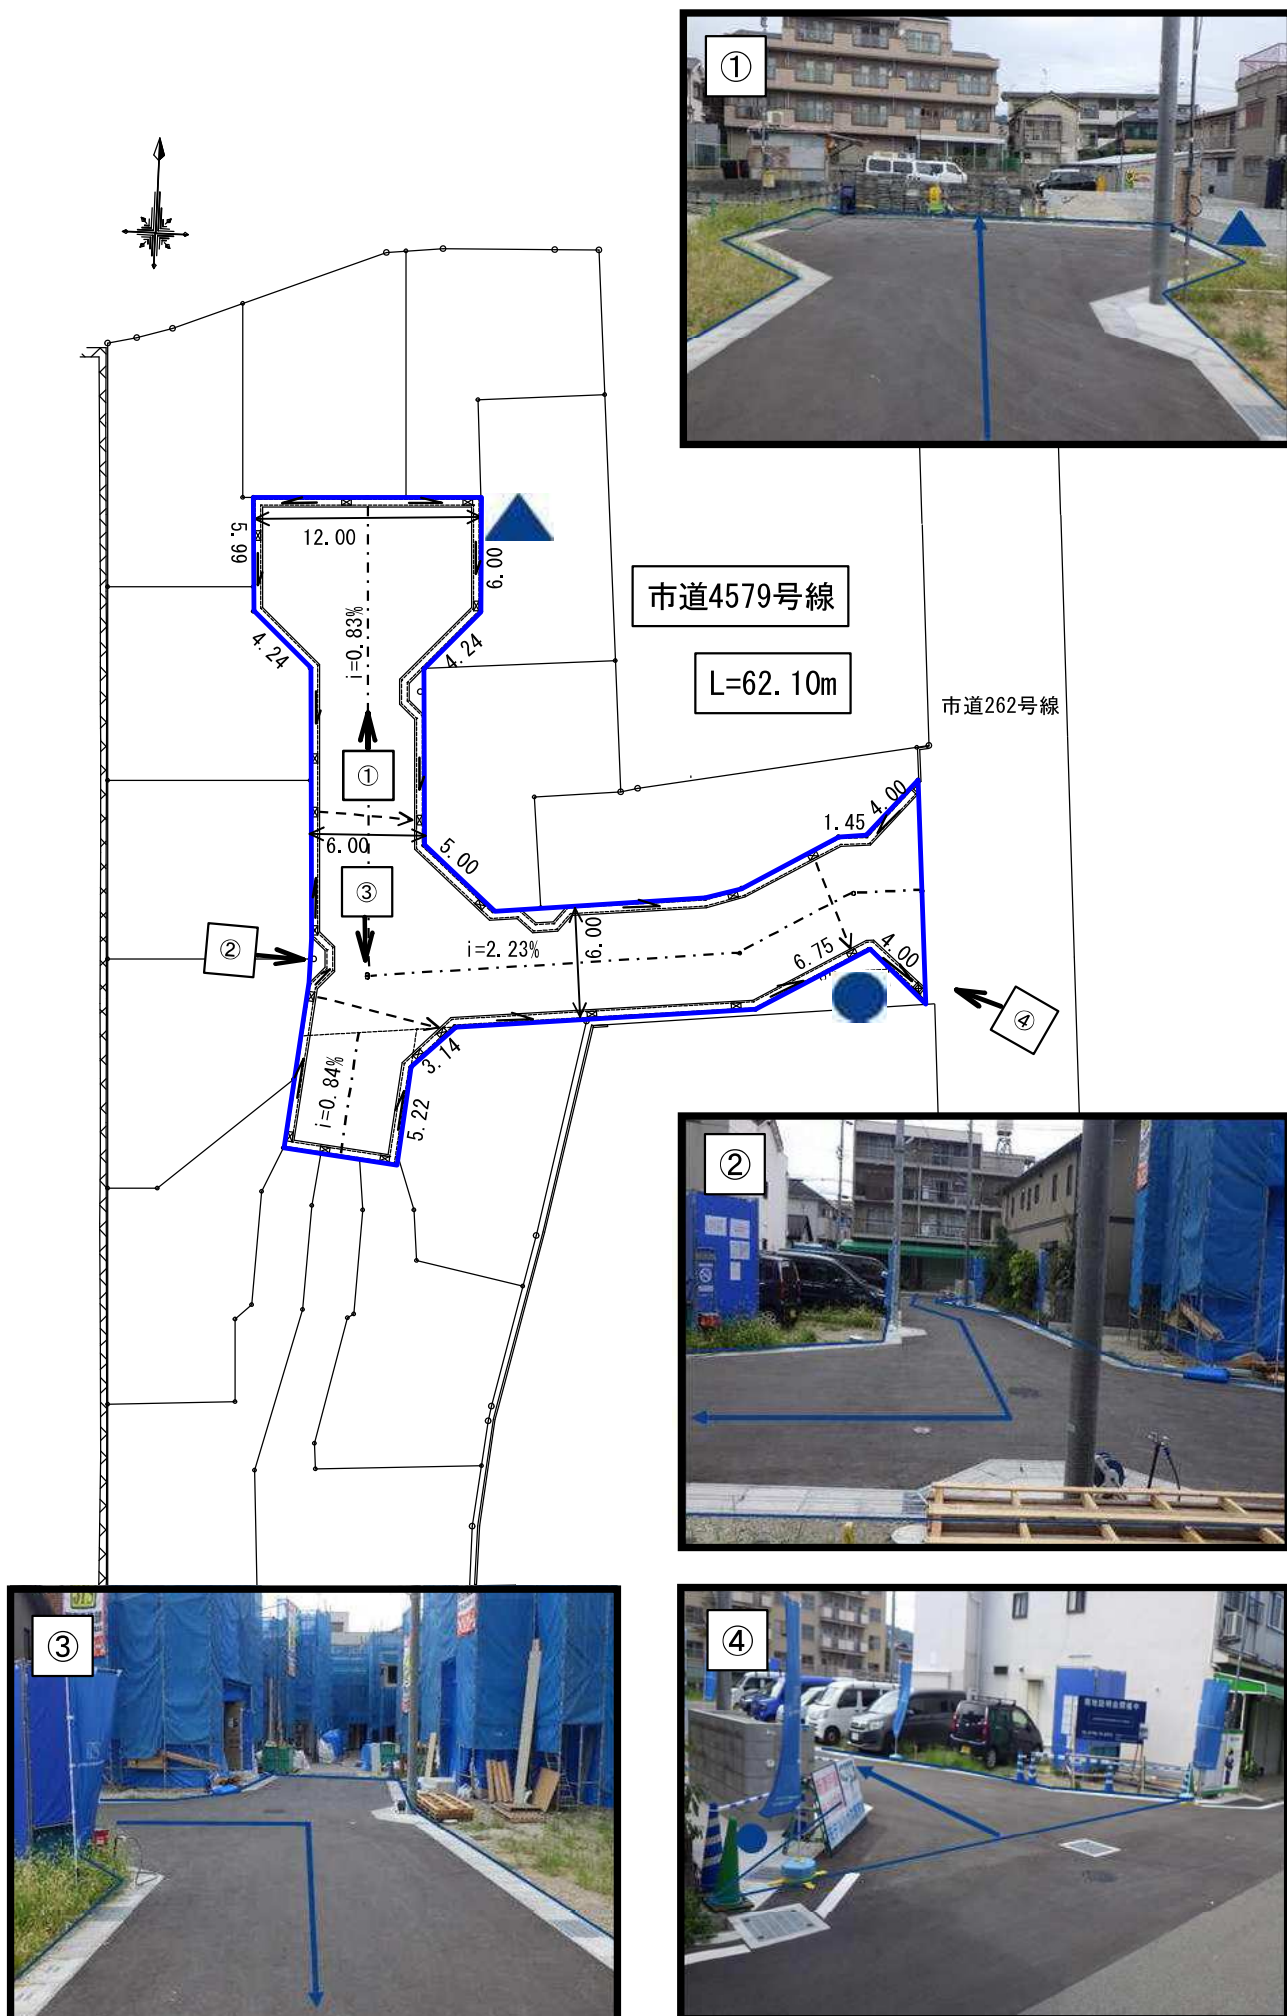

議案第 号～第 号 市道路線の認定について

資料1 提出議案一覧表

議案 番号	路線 番号	起終点地番	備考					
		土地の表示	延長(m)		設備			
		帰属者(起業者)又は寄付者の住所	幅員	最大	舗装			
		帰属者(起業者)又は寄付者		最小	側溝			
4576		鹿塩1丁目16番5 ～ 鹿塩1丁目8番6	69.55	アスファルト	都市計画法第39条の管理引継及び同法第40条第2項による土地の帰属 2512号線に含まれている区間(平面図参照)があるが、新規認定により4576号線に含める。新規認定後、2512号線の区域から外す区域変更実施。			
		鹿塩1丁目8番10、10番3、9番2、9番4の一部、9番4地先水路、16番2の一部						
		兵庫県川西市中央町5番4号101				最大	12.30	あり
		コスモ不動産 代表者 神谷 司				最小	5.30	あり
4577		山本南1丁目53番31 ～ 山本南1丁目60番8	38.05	アスファルト	都市計画法第39条の管理引継及び同法第40条第2項による土地の帰属 3898号線に含まれている区間(平面図参照)があるが、新規認定により4577号線に含める。新規認定後、3898号線の区域から外す区域変更実施。			
		山本南1丁目60番1、59番17、53番1の一部						
		兵庫県川西市小戸2丁目4番1号				最大	12.00	あり
		(株)ONLY ONE				最小	6.00	あり
4578		口谷西2丁目53番4 ～ 口谷西2丁目53番6	43.60	アスファルト	都市計画法第39条の管理引継及び同法第40条第2項による土地の帰属			
		口谷西2丁目53番3						
		兵庫県川西市小戸2丁目4番1号				最大	4.50	あり
		(株)ONLY ONE REAL ESTATE				最小	4.00	あり
4579		小林4丁目53番5 ～ 小林4丁目53番8	62.10	アスファルト	都市計画法第39条の管理引継及び同法第40条第2項による土地の帰属			
		小林4丁目53番1						
		埼玉県行田市持田3丁目2番17号				最大	12.00	あり
		(株)ファイブイズホーム				最小	6.00	あり

議案第 号から第 号まで  
市道路線の認定について  
道路法(抜粋)

(市町村道の意義及びその路線の認定)

第8条 第3条第4号の市町村道とは、市町村の区域内に存する道路で、市町村長がその路線を認定したものをいう。

2 市町村長が前項の規定により路線を認定しようとする場合には、あらかじめ当該市町村の議会の議決を経なければならない。

3～5 (略)