

標識設置届

令和6年 月 日

(あて先) 宝塚市長

開発事業者

大阪府堺市堺区宿院町西1丁1番6号
住所 IWC宿院ビル2-1号室

氏名 株式会社千輝 代表取締役李千輝

(連絡先) 郵便番号 664-0851

住所 伊丹市中央6-3-18-401

株式会社高橋建築事務所
氏名 代表取締役 高橋新吾

電話 072 (773) 0083


FAX 072 (773) 0073

e-mail taka-ao@oregano.ocn.ne.jp

宝塚市開発事業における協働のまちづくりの推進に関する条例第11条第2項の規定により、標識を設置したので届け出ます。

開発構想届受付番号	第 5-610 号
開発構想の名称	宝塚市月見山1丁目計画
開発事業区域の位置	宝塚市 月見山1丁目9番2、9番14
標識の設置日	令和6年 4月18日
設置した標識の数	2 箇所

※受付処理欄

受付年月日	
年月日	
受付番号	
第 号	



- (注意) 1 開発事業者の住所及び氏名は、法人にあつては主たる事務所の所在地、名称及び代表者の氏名を記入してください。
2 ※印の欄は、記入しないでください。
3 標識の設置箇所及び記載内容が判る写真を添付してください。

現況平面図 S=1/200

標識設置位置図

凡 例

記号	名称
	開発区域境界線
• 105.00	現況地盤高

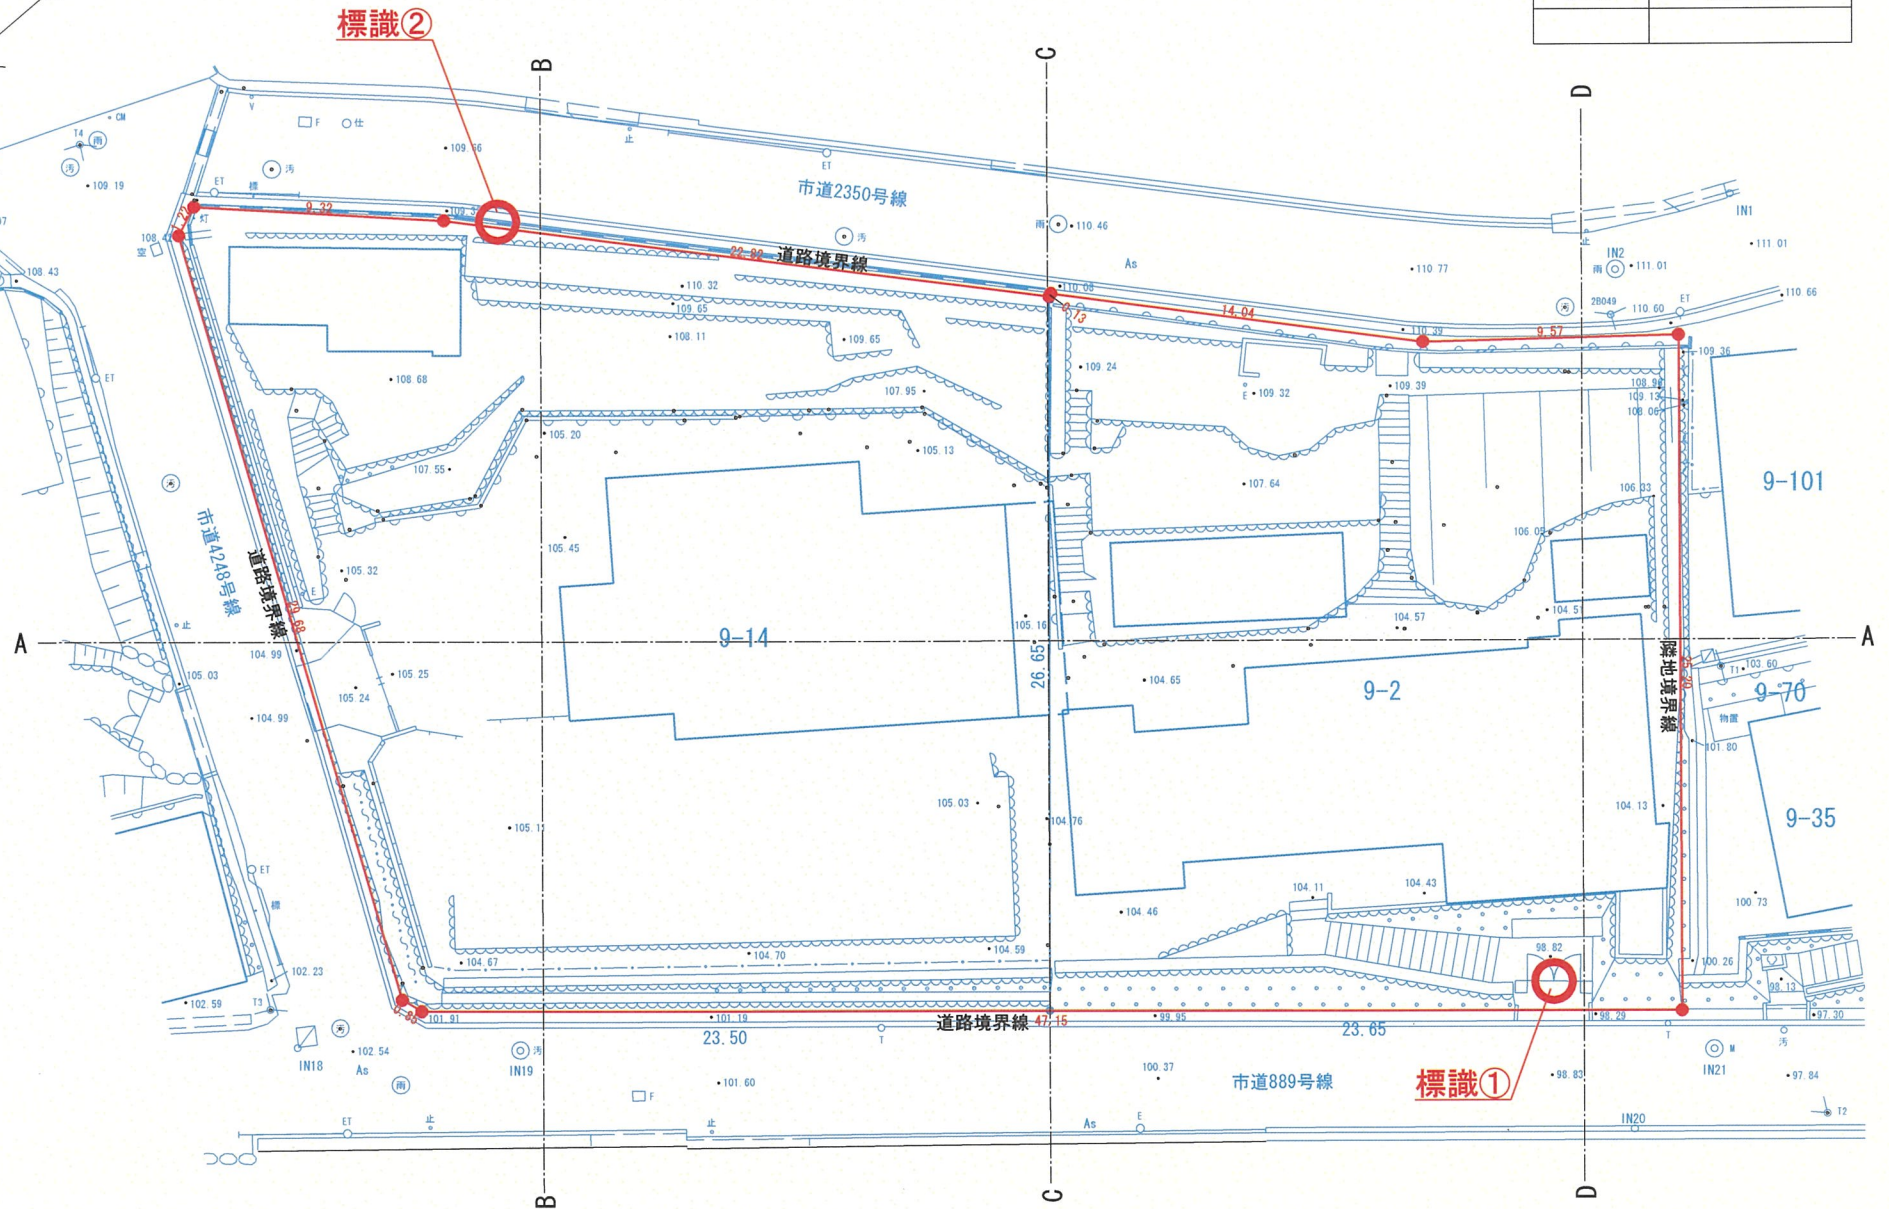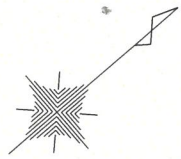

製図 R05年 12月 19日

株式会社 高橋建築事務所
 伊丹市中央6-3-18-401 TEL (072) 773-0083
 FAX (072) 773-0073

設計 製 図

SCALE

1 : 200

宝塚市月見山1丁目計画

現況平面図

NO.



開発構想のお知らせ

開発構想の名称 宝塚市月見山1丁目計画	土地利用構想図	説明の方法 説明会 令和6年 5月10日
開発事業区域の位置 宝塚市月見山1丁目9番2、9番14		備考
開発事業区域の面積：1411.38㎡		
予定される建築物		
用途：住宅型有料老人ホーム 住戸数：50室 階数：地上3階/地下1階 高さ：9.915m		
造成工事の有無：有 着工予定時期：令和6年 6月		
標識設置届提出日 令和6年 4月 18日		
特定開発事業計画報告書提出日 年 月 日		
開発協定締結日 年 月 日		

この標識は、宝塚市開発事業における協働のまちづくりの推進に関する条例第11条第1項の規定に基づき設置したものです。
 開発事業者：株式会社 千輝 代表取締役 李 千輝
 連絡先：株式会社 高橋建築事務所 代表取締役 高橋 新吾 電話：072-773-0083



開発構想のお知らせ		説明の方法
開発構想の名称 宝塚市月見山1丁目計画	土地利用構想図	説明会 令和6年 5月10日
開発事業区域の位置 宝塚市月見山1丁目9番2、9番14		
開発事業区域の面積：1411.38㎡		備考
予定される建築物		
用途：住宅型有料老人ホーム		
住戸数：50室		
階数：地上3階/地下階		
高さ：9.915m		
造成工事の有無：有		
着工予定時期：令和6年6月		
標識設置届提出日 令和6年 4月 18日		
特定開発事業計画報告書提出日 年 月 日		
開発協定締結日 年 月 日		
この標識は、宝塚市開発事業における協働のまちづくりの推進に関する条例第11条第1項の規定に基づき設置したものです。 開発事業者：株式会社 千輝 代表取締役 李 千輝 連絡先：株式会社 高橋建築事務所 代表取締役 高橋 新吾 ●電話：072-773-0083		