



拡大図① S=1:1000

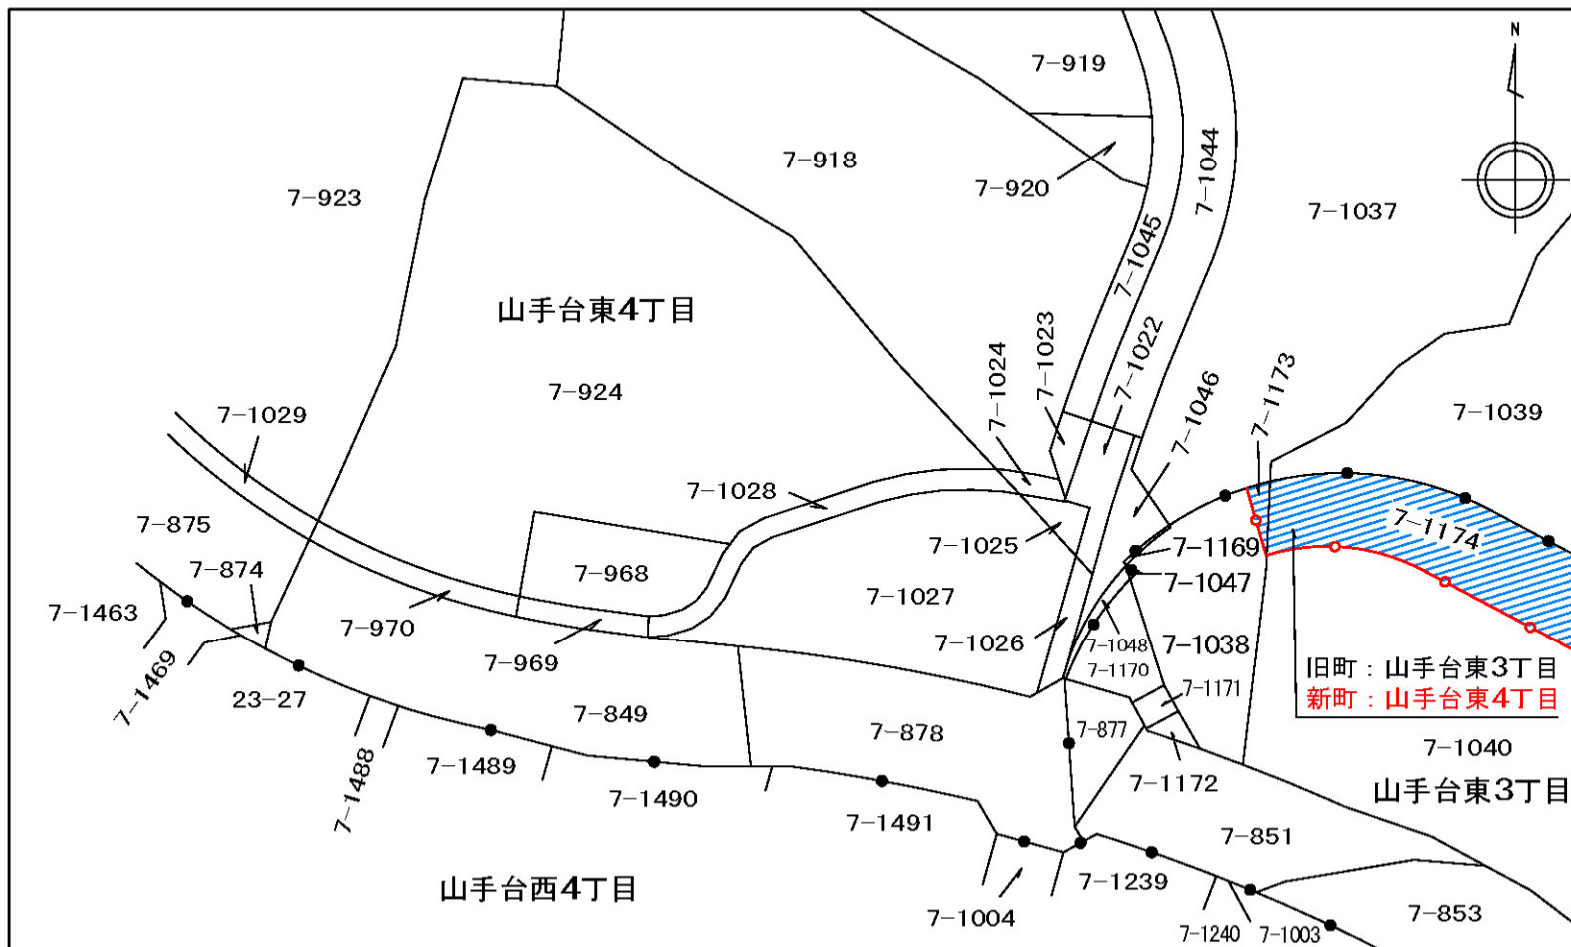

凡 例	
●—●	旧町界
○—○	新町界
	変更部分 (山手台東3丁目から 山手台東4丁目へ)