

標識設置届

平成 26年 11月 21日

(あて先) 宝塚市長

開発事業者

住所 東京都港区六本木6丁目10番1号

プリペット株式会社

氏名 代表取締役 松村 謙三

(連絡先) 郵便番号 541-0056

住所 大阪府中央区久太郎町2-5-30

株式会社 ミヤマ工業 大阪支店

氏名 広野 雅男

電話 06 ( 6243 ) 2380

FAX 06 ( 6243 ) 2373

e-mail hirono.m@jcity.maeda.co.jp



宝塚市開発事業における協働のまちづくりの推進に関する条例第11条第2項の規定により、標識を設置したので届け出ます。

開発構想届受付番号	第 26-587 号
開発構想の名称	宝塚動物霊園 新設駐車場・階段整備工事
開発事業区域の位置	宝塚市 御殿山4丁目105-239 他
標識の設置日	26 年 11月 20日
設置した標識の数	1 箇所

※受付処理欄

受付年月日	
年 月 日	
受付番号	
第 号	

- (注意)
- 署名することにより、氏名の記入及び押印に代えることができます。
  - 開発事業者の住所及び氏名は、法人にあっては主たる事務所の所在地、名称及び代表者の氏名を記入してください。
  - ※印の欄は、記入しないでください。
  - 標識の設置箇所及び記載内容が判る写真(遠景写真と近影写真)を添付してください。
  - 標識設置届及び写真は、2部提出してください。

「開発構想のお知らせ」標識設置位置


宝塚動物霊園 新設駐車場・階段整備工事 S=1/600

開発事業区域図(11965.74m<sup>2</sup>)



開発計画区域(新設駐車場)  
平面積=780m<sup>2</sup>

設置位置

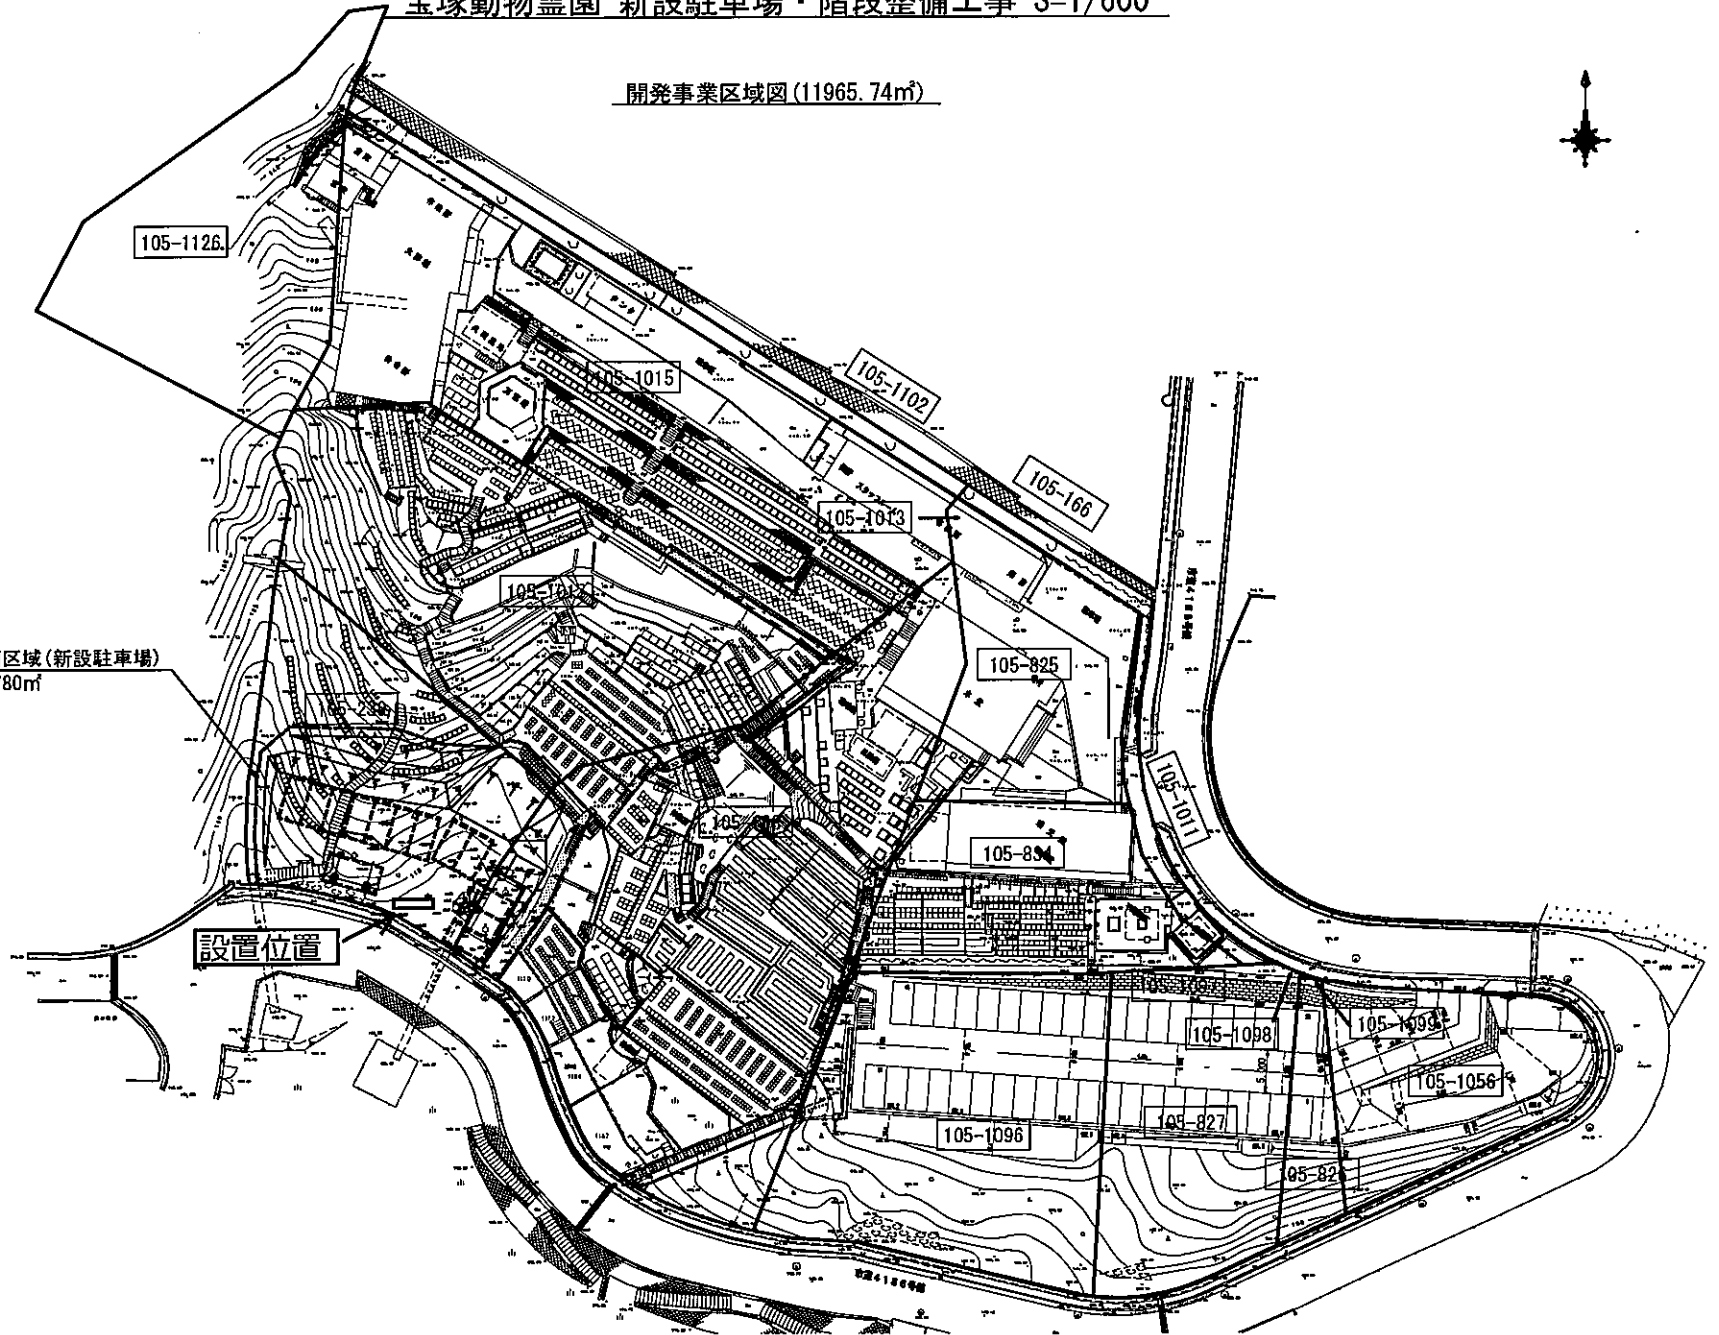


宝塚動物霊園 新設駐車場・階段整備工事 S=1/200

「開発構想のお知らせ」標識設置位置

基本平面図

駐車台数	12 台
開闢面積	780 m <sup>2</sup>
駐車場面積	380 m <sup>2</sup>
依據面積	650 m <sup>2</sup>
切土量	1640 m <sup>3</sup>
法面積	390 m <sup>2</sup>
法切長(F300-2.0m×2.0m)	370 m
枠内植生基材吹付工(t=5cm)	140 m <sup>2</sup>
客土吹付工(t=1cm)	150 m <sup>2</sup>
鉄筋挿入工(D19, L=3.0m)	60 本

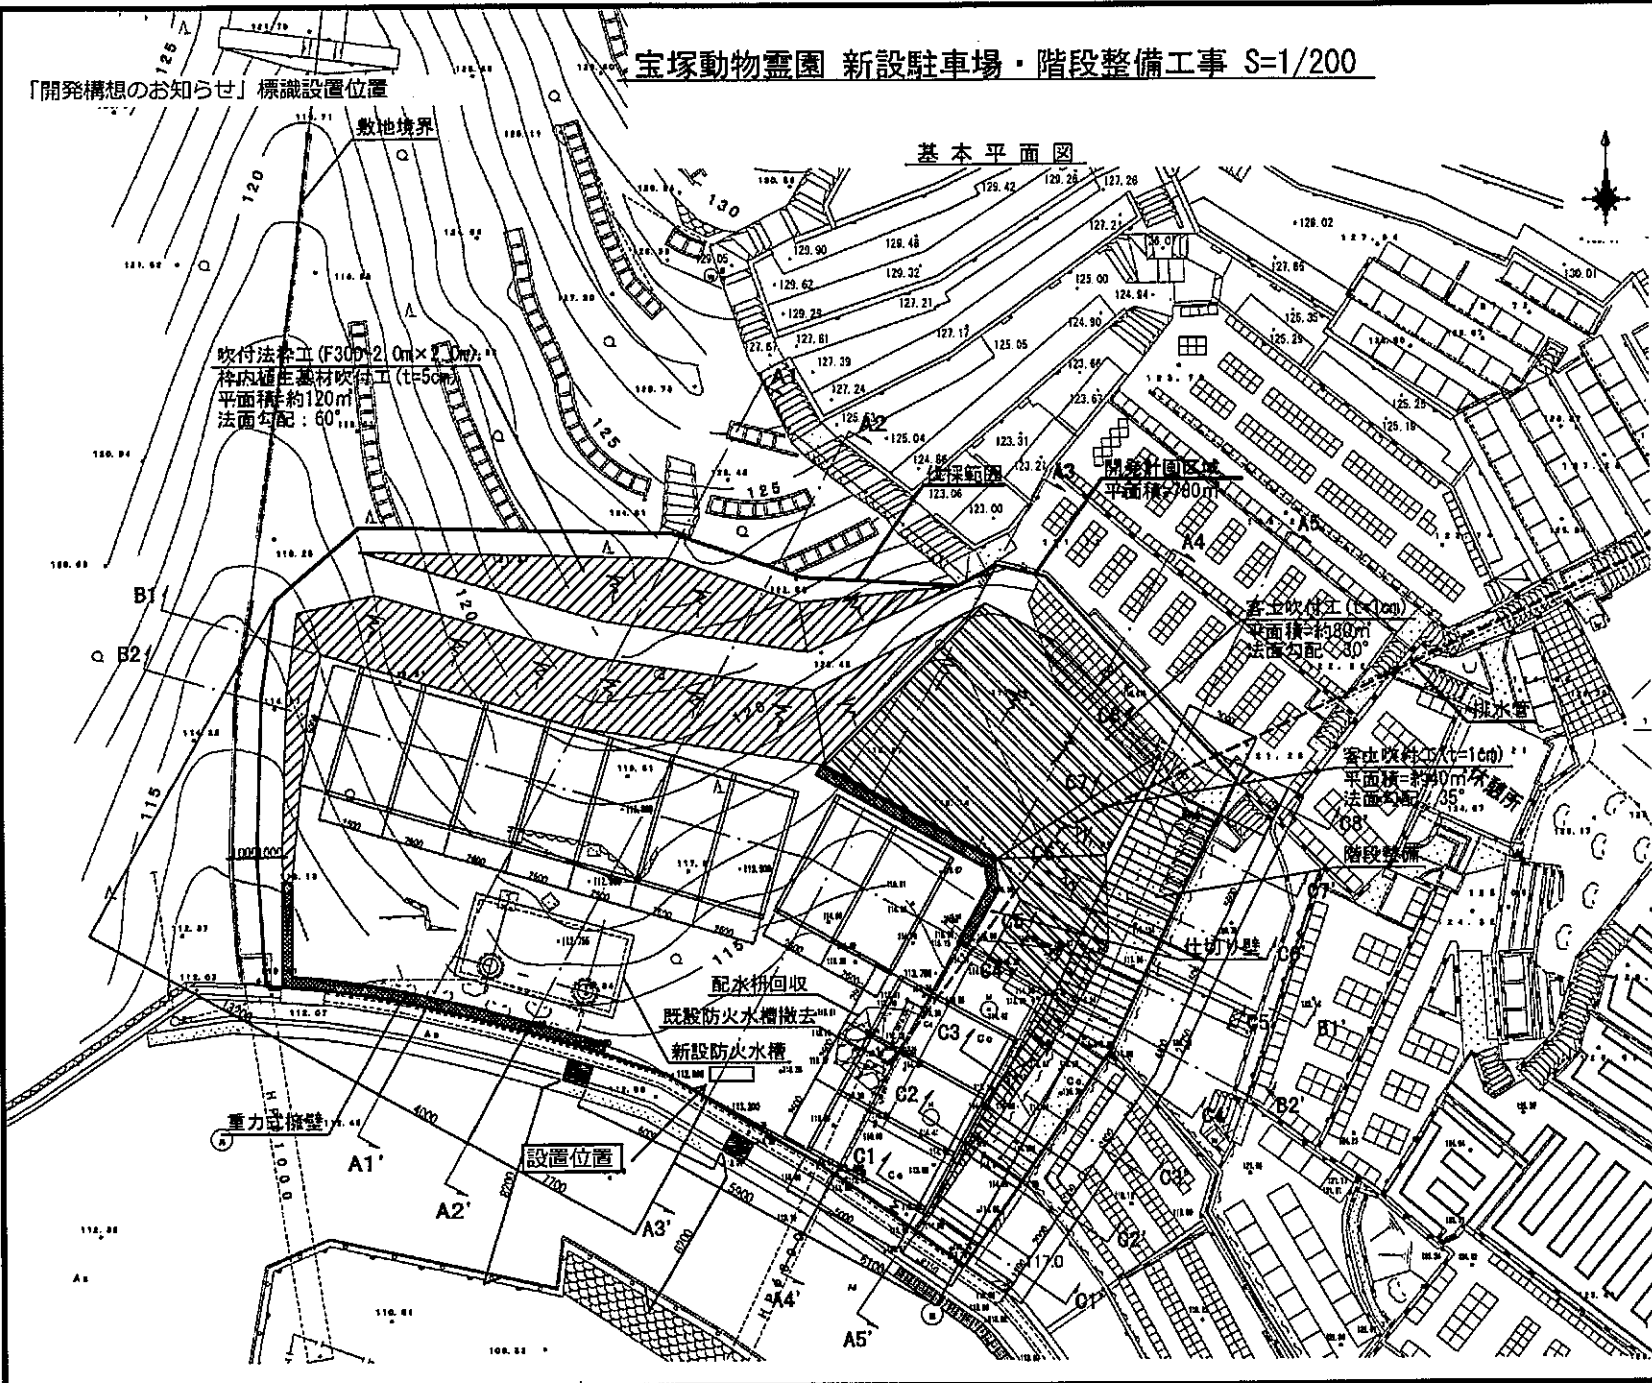

吹付法吹工 (F300-2.0m×2.0m)  
 枠内植生基材吹付工 (t=5cm)  
 平面積約120m<sup>2</sup>  
 法面勾配: 60°

開発計画区域  
 平面積=780m<sup>2</sup>

客土吹付工 (t=1cm)  
 平面積=約300m<sup>2</sup>  
 法面勾配: 30°

客土吹付工 (t=1cm)  
 平面積=約40m<sup>2</sup>  
 法面勾配: 35°

配水桝回収  
 既設防火水槽撤去  
 新設防火水槽

設置位置

重力式擁壁

# 設置状況(平成26年11月20日撮影)

**開発構想のお知らせ**

開発構想	開発構想の名称 宝塚動物霊園 新設駐車場 階段整備工事	土地利用構想図	説明の方法 個別訪問
	開発事業区域の位置 宝塚市御殿山4丁目20-43(御殿山4丁目105-239 他17筆)		備考
	開発事業区域の面積 11,965.74(内 780m <sup>2</sup> ) m <sup>2</sup>		
	予定される建築物		
	用途: _____		
	住戸数: _____ 戸		
	階数: 地上 階 / 地下 階		
	高さ: _____ m		
	造成工事の有無 <input checked="" type="checkbox"/> 造成工事 有 <input type="checkbox"/> 造成工事 無		
	着工予定時期: 平成27年3月1日 ごろ		
標識設置届提出日 26年11月21日 特定開発事業計画報告書提出日 _____ 年 月 日 開発協定締結日 _____ 年 月 日	この標識は、宝塚市開発事業における協働のまちづくりの推進に関する条例第11条第1項の基礎に基づき設置したものです。 開発事業者: <b>フリペット株式会社</b> 連絡先: 宝塚動物霊園 電話 0797(84)1117		

