

標識設置届

令和 3 年 7 月 19 日

(あて先) 宝塚市長

開発事業者

住所 尼崎市上坂部3丁目3番1号

高田建設株式会社

氏名 代表取締役 高田 佳宏

(連絡先) 郵便番号 665-0034

住所 宝塚市小林4丁目7番69号

株式会社 矢野工務設計事務所

氏名 矢野 恒男

電話 0797 (71) 6054

FAX 0797 (72) 4254


e-mail yano@yanosekkei.co.jp

宝塚市開発事業における協働のまちづくりの推進に関する条例第11条第2項の規定により、標識を設置したので届け出ます。

開発構想届受付番号	第 26-0106 号
開発構想の名称	宝塚市口谷東1丁目分譲計画
開発事業区域の位置	宝塚市 口谷東1丁目51-1、51-2、52-1、52-2
標識の設置日	令和 3 年 7 月 19 日
設置した標識の数	2 箇所

※受付処理欄	
受付年月日	
年 月 日	
受付番号	
第 号	

- (注意)
- 1 開発事業者の住所及び氏名は、法人にあつては主たる事務所の所在地、名称及び代表者の氏名を記入してください。
 - 2 ※印の欄は、記入しないでください。
 - 3 標識の設置箇所及び記載内容が判る写真を添付してください。

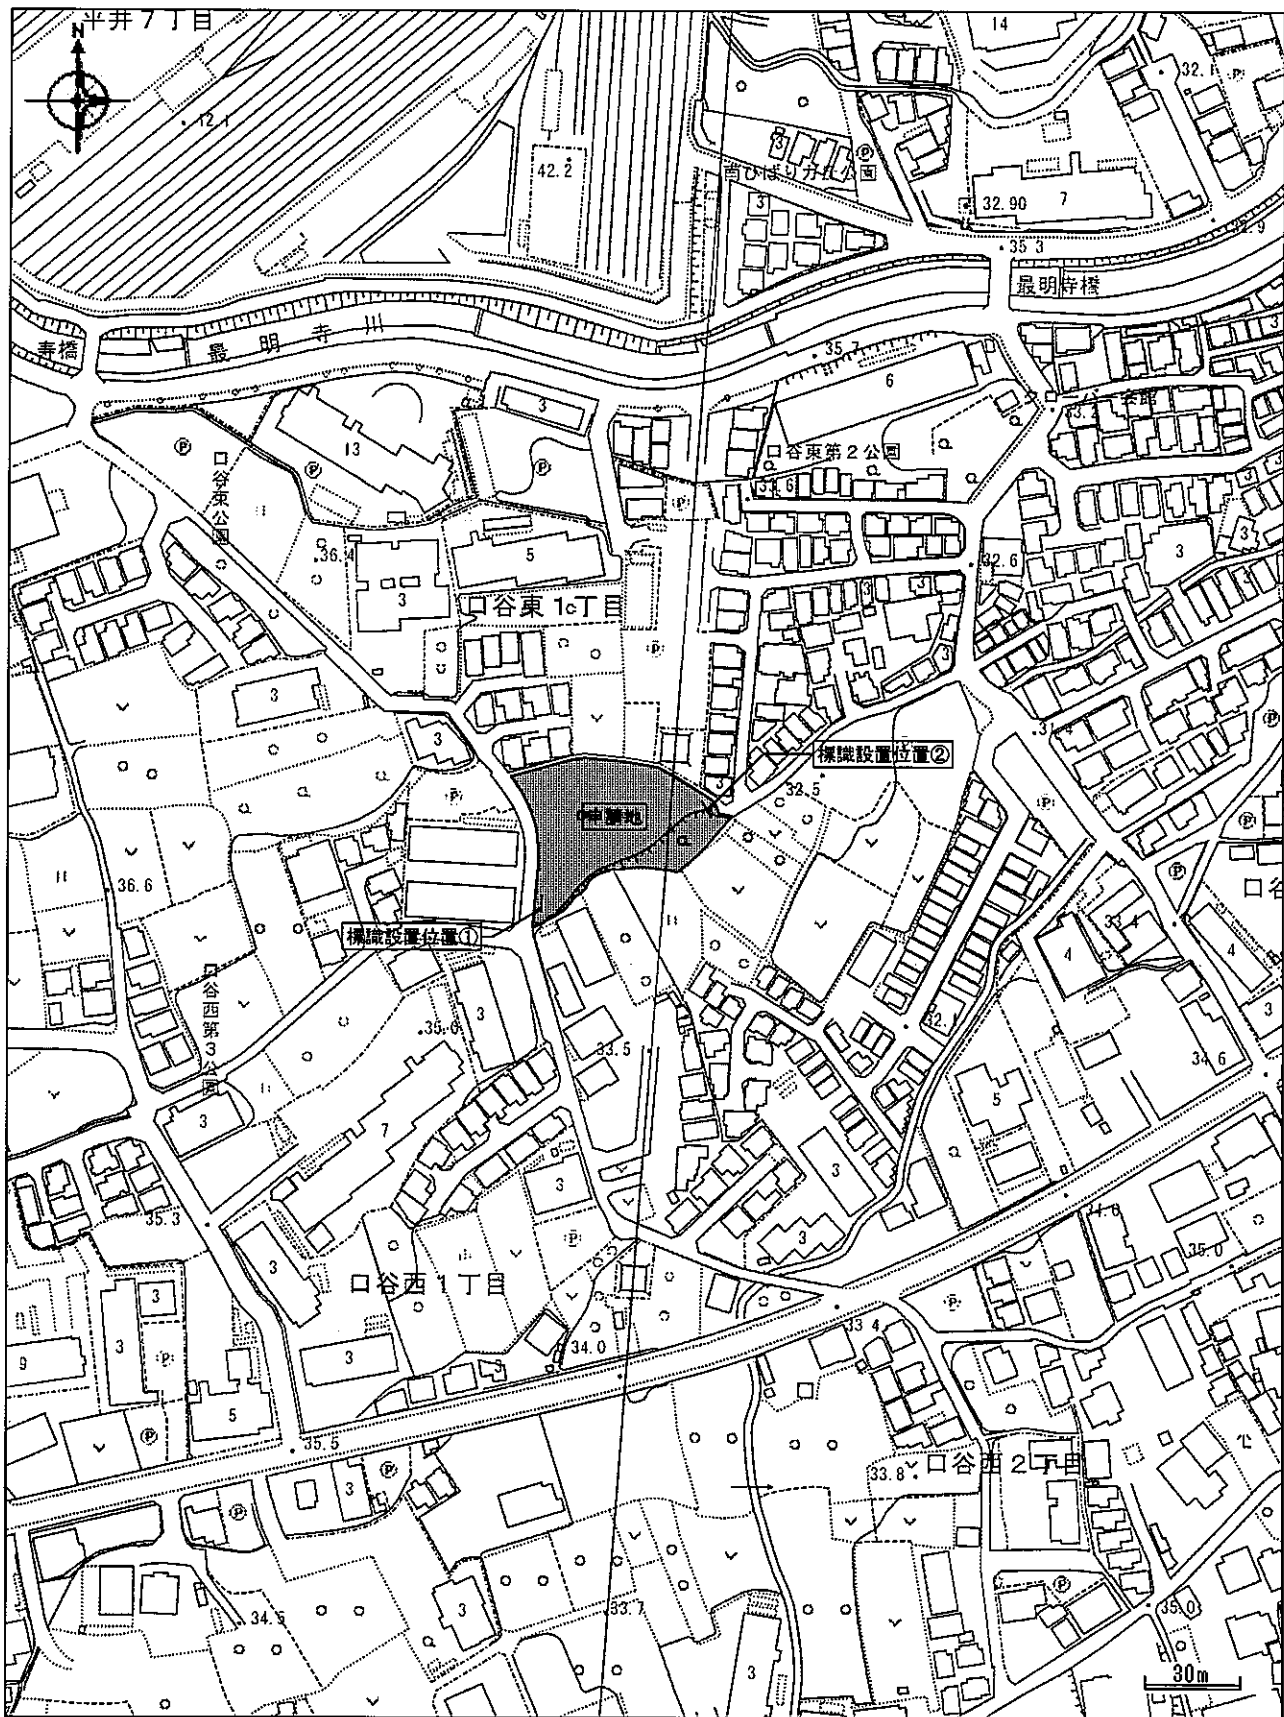

株式会社 矢野工務設計事務所

〒665-0034 宝塚市小林4丁目7番69号 TEL 0797-71-6054
FAX 0797-72-4254


工事名 (所在) 宝塚市口谷東1丁目

図名 付近見取図 (標識設置位置)

一級建築士 大臣登録 79782号
土地家屋調査士 神戸 1432号

矢野恒男

CHECK	DATE
DRAW	R3.7.17
SCALE	NO.
1/2500	/

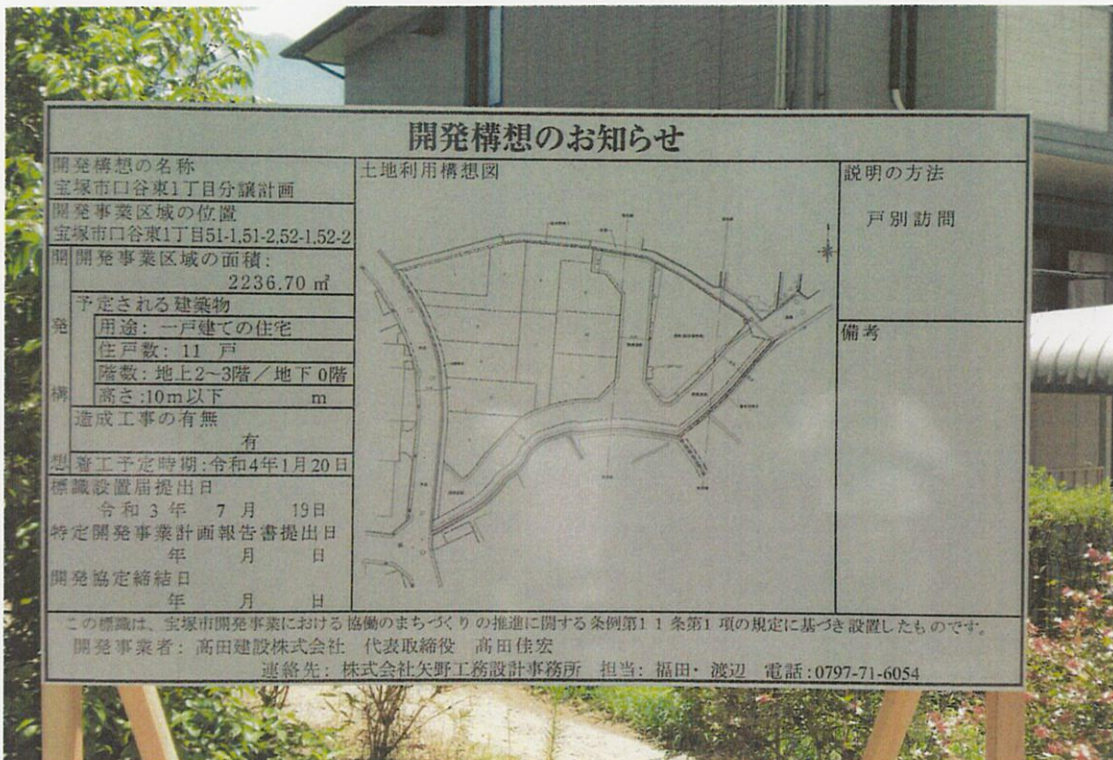

標識①



標識②