

(都) 競馬場高丸線整備事業 説明資料

令和5年 7月
宝塚市 道路建設課

1. 事業施行期間




2. 用地買収の進捗状況

令和5年6月1日現在


	鹿塩工区	仁川宮西町 工 区	認可工区 全 体
買収率	約66%	約99%	約84%

※事業に必要な用地(起業地)の面積取得率を示している。


3. 工事予定

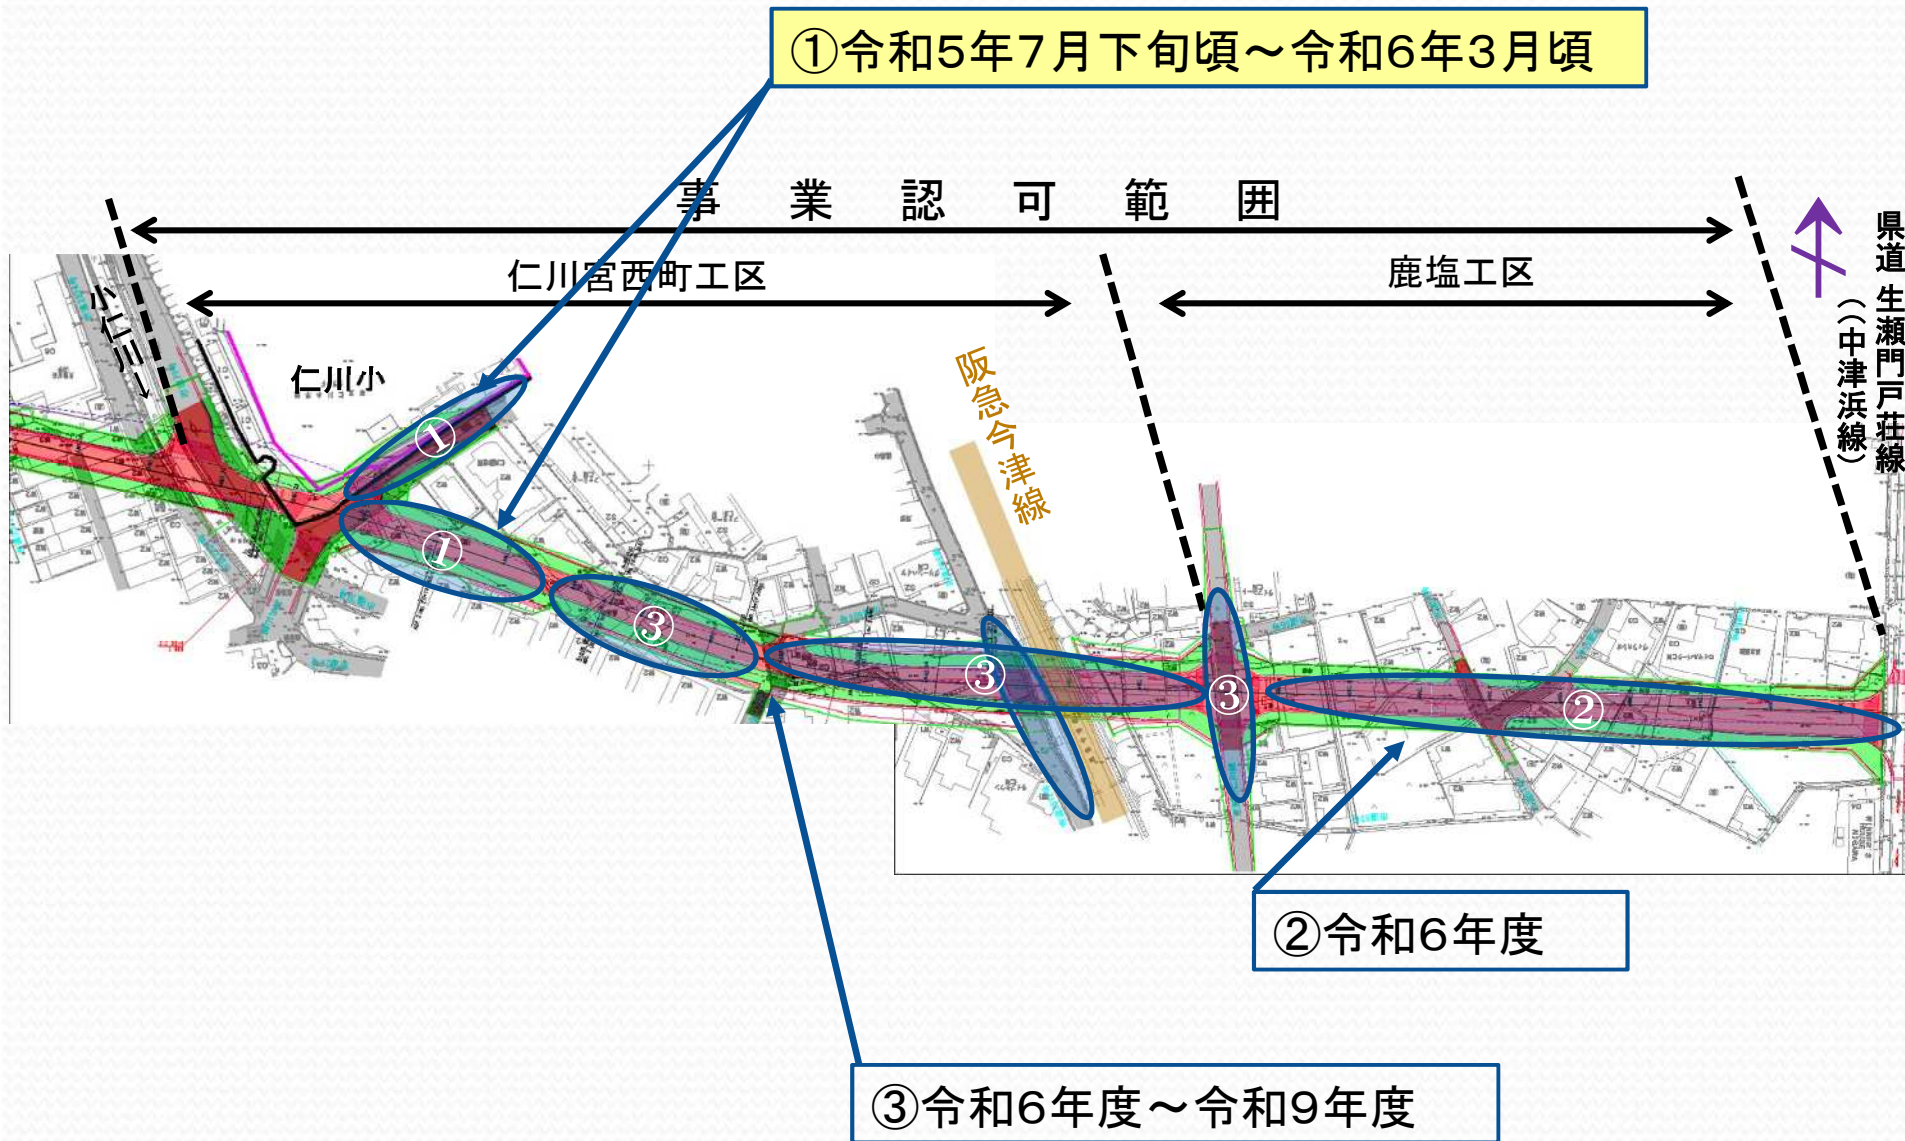

全体工事予定期間

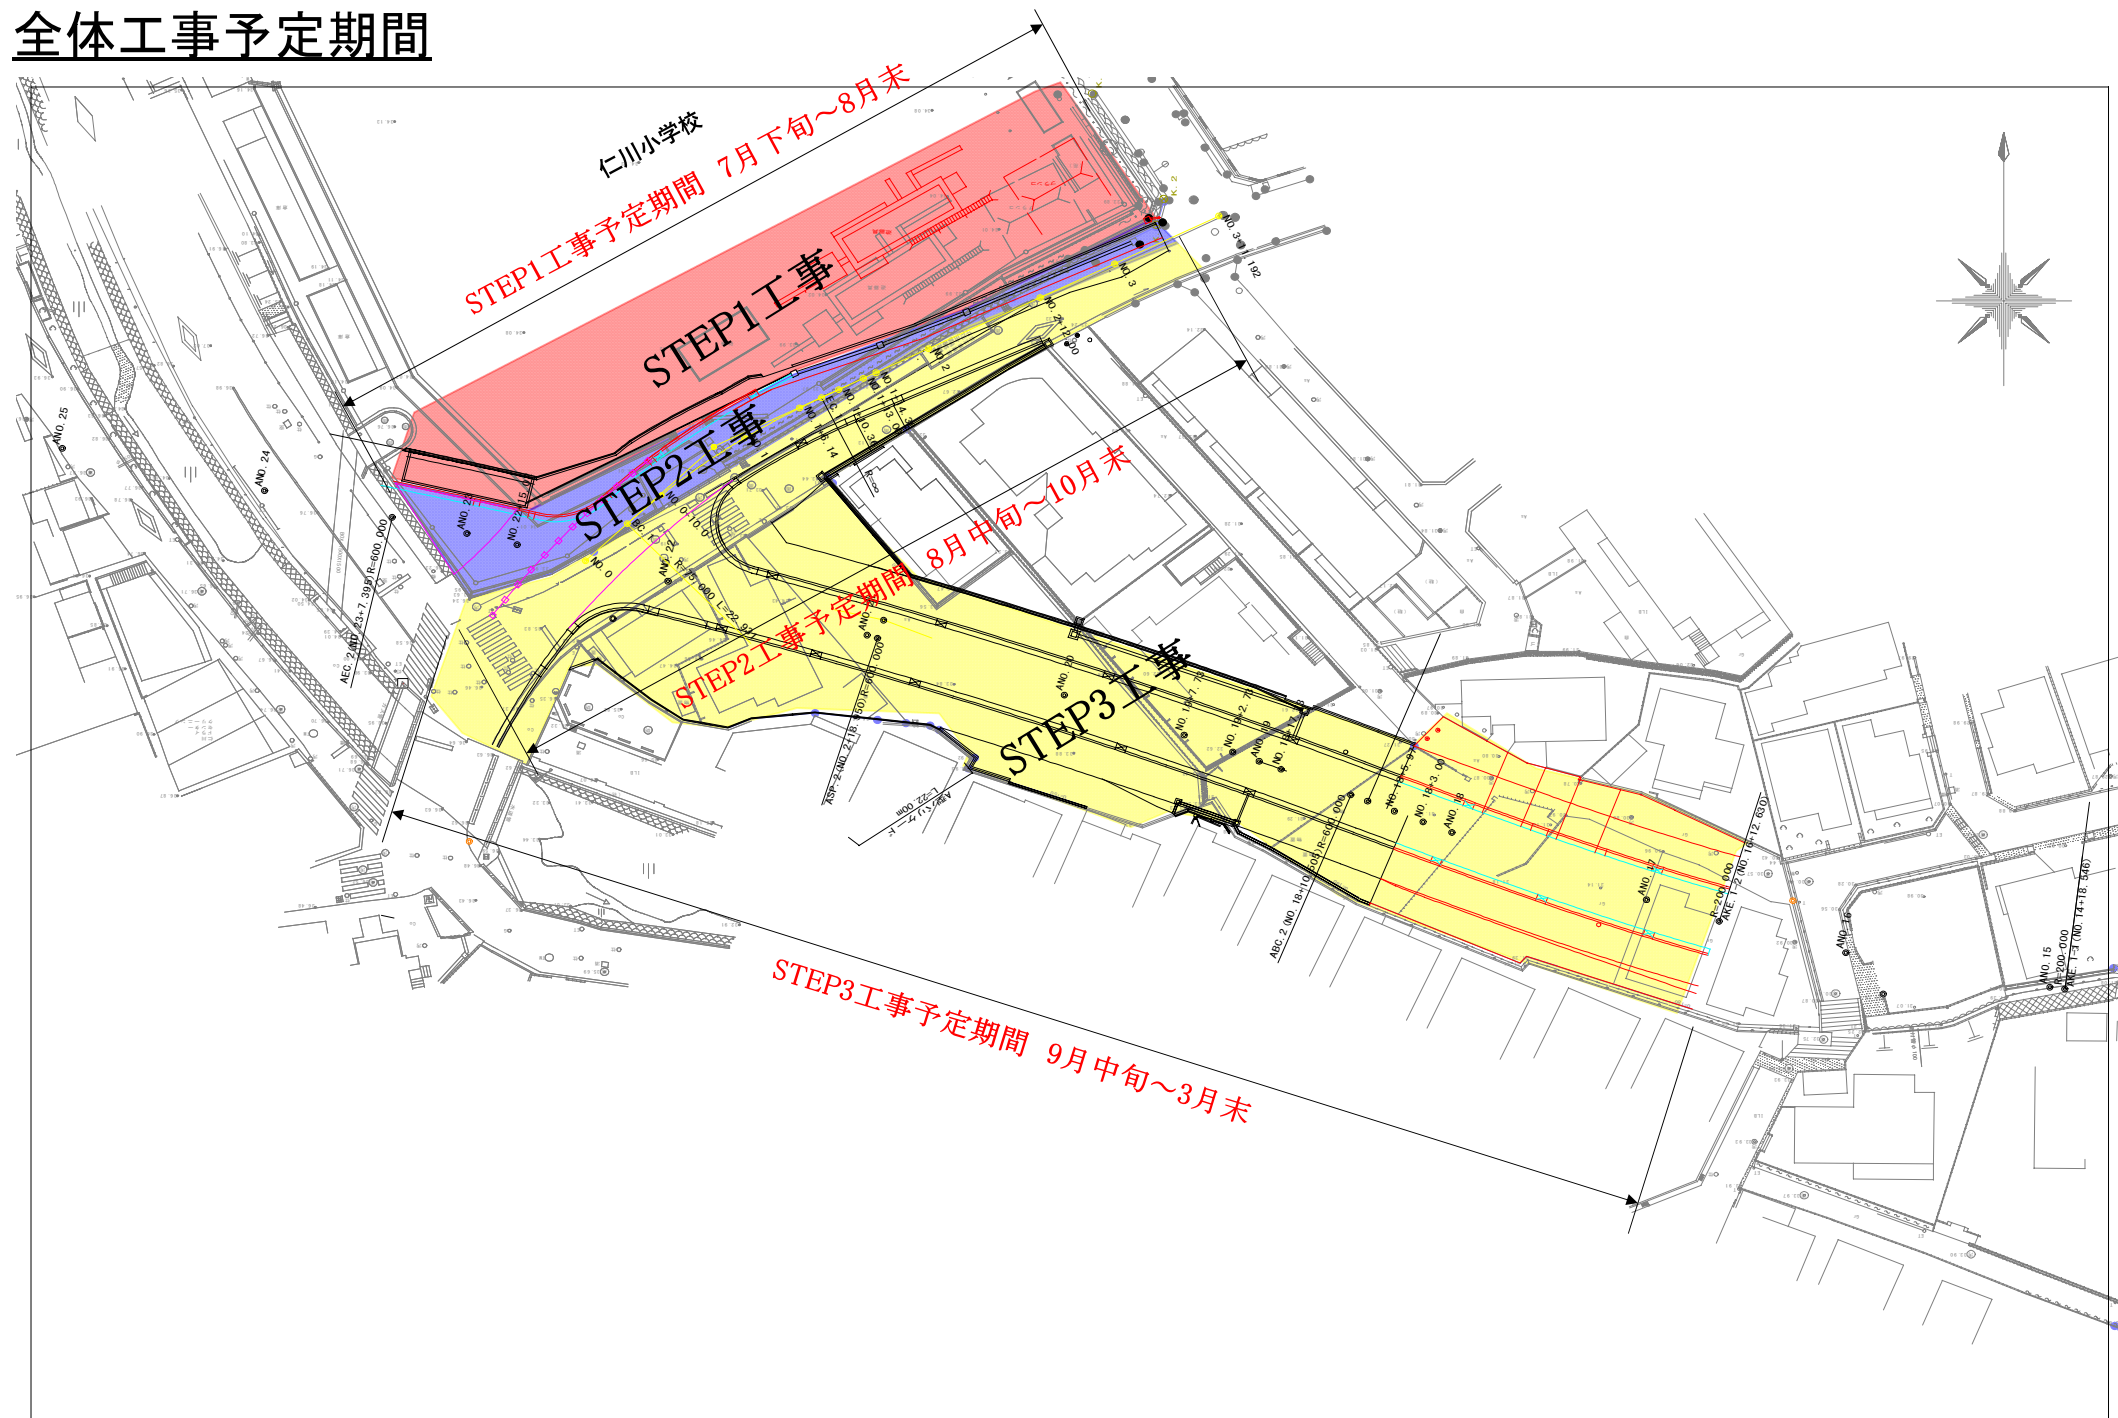

通行止規制図

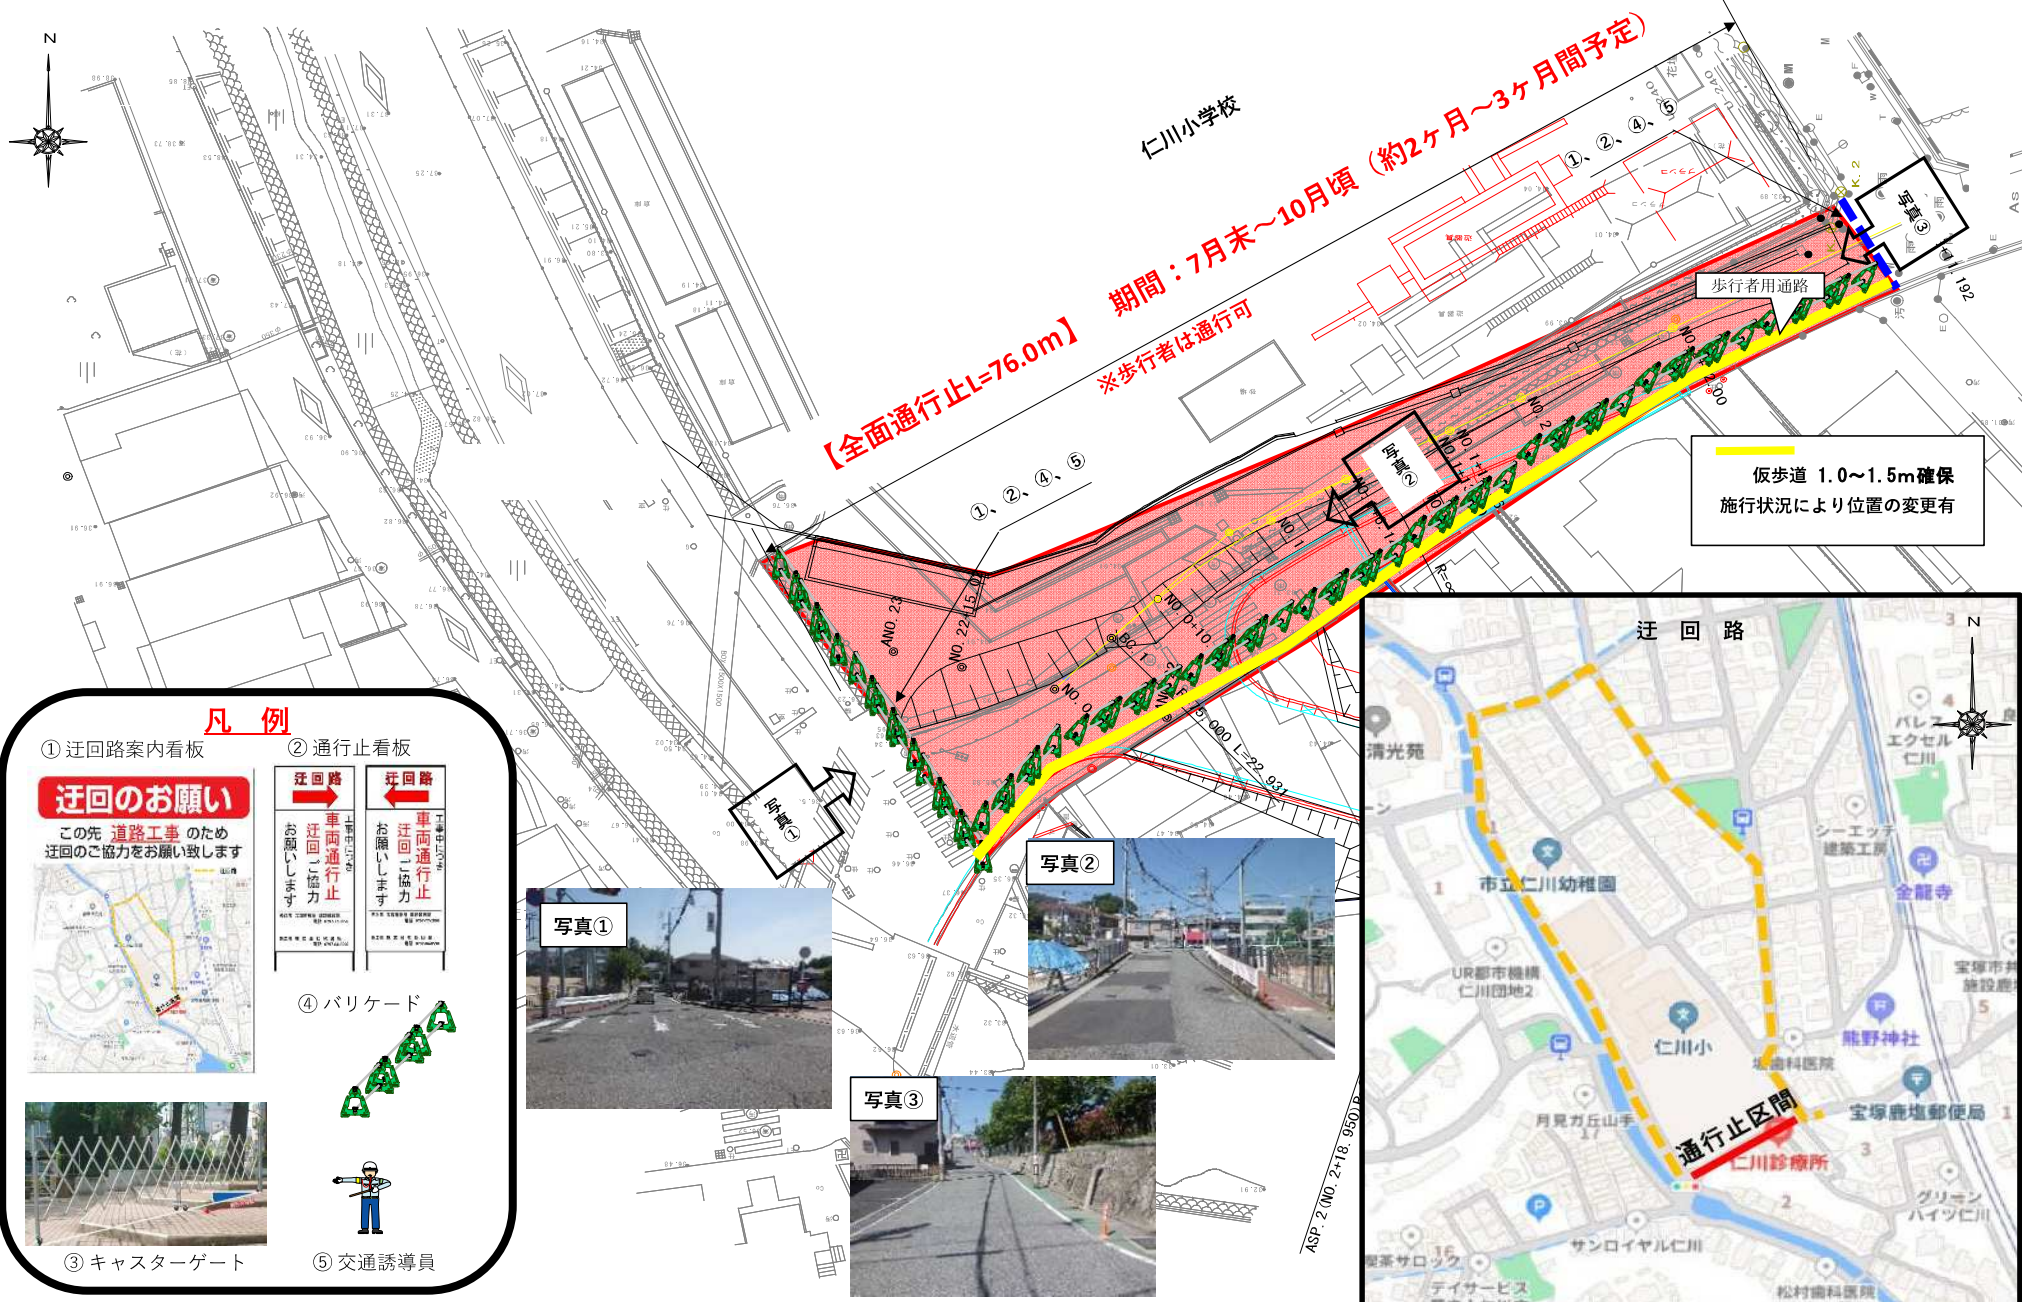

凡例

① 迂回路案内看板

迂回のお願

この先 道路工事 のため
迂回のご協力をお願い致します



② 通行止看板



④ バリケード



③ キャスターゲート



⑤ 交通誘導員



写真①



写真②




写真③



仁川台 迂回ルート

- 通常ルート
- 迂回ルート
- 通行止め

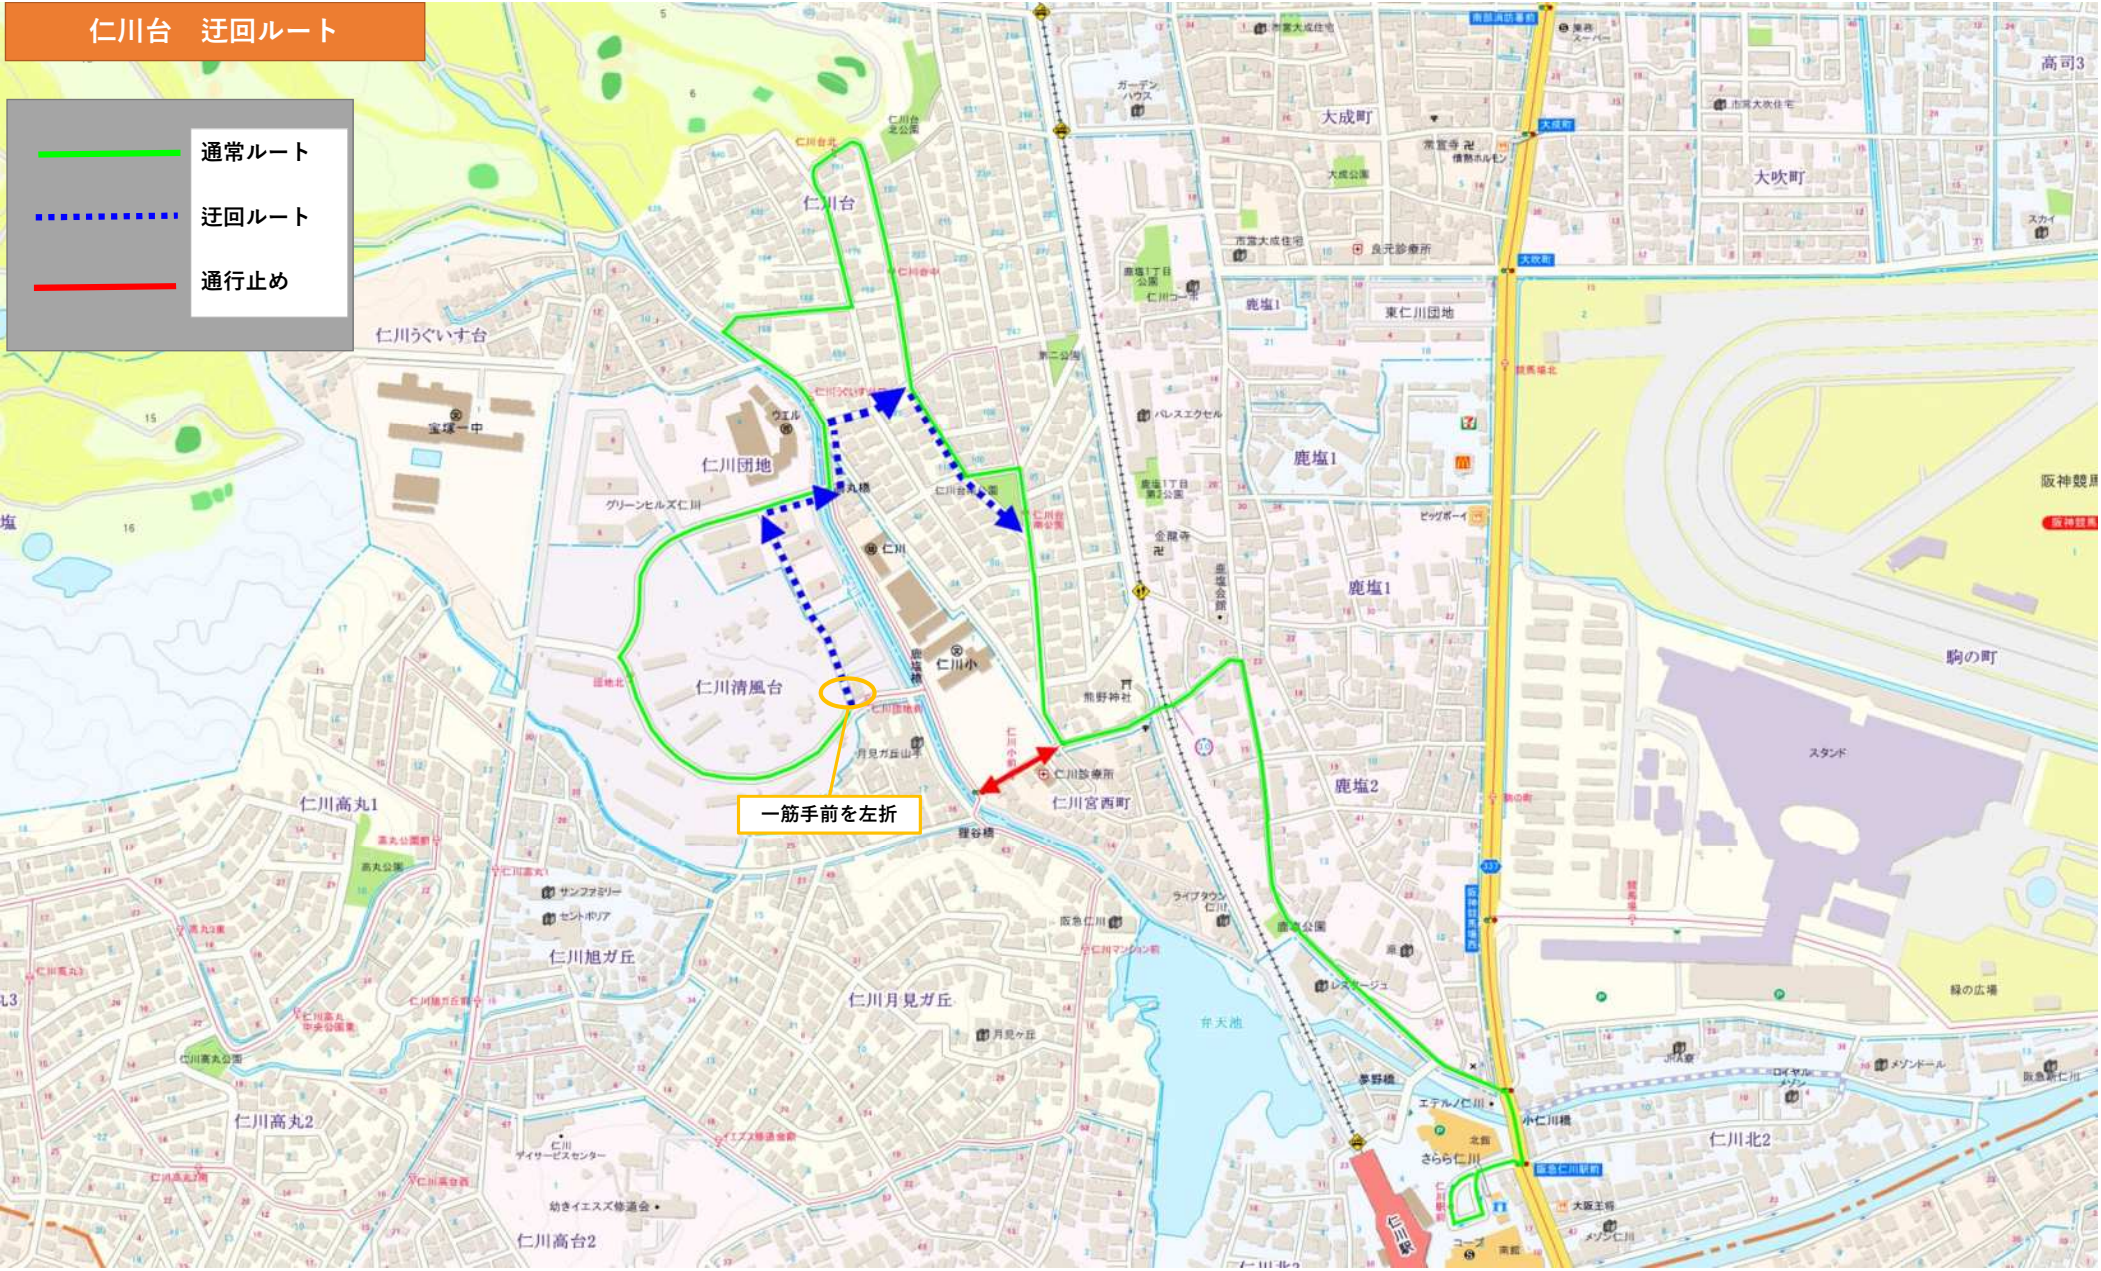




施工計画図(案) STEP1-1(小学校影響範囲施工時) 施工フロー(夏休み期間中)

【特記内容】

- ・夏休み期間中の施工計画予定図です。
- ・遊具・防球ネットの置きを含めグラウンドのほぼ全面を必要とします。
- ・土日祝日は作業いたしません。
- ・残工事が発生する場合の施工計画図は別紙STEP1-2を参照。
- ・遊具・防球ネットの移設には25tレッカーを使用します。

計画平面図

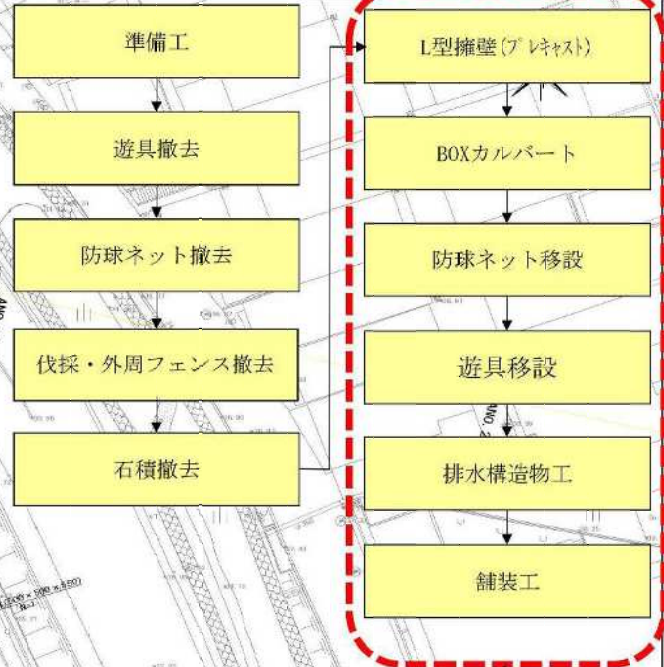


残工事の可能性フロー




【特記内容】

- ・夏休み期間以降の施工計画図になります。※無色の範囲は夏休み期間に終了予定範囲です。
- ・夏休み期間以降の施工については、前面道路からの施工を基本としますがグラウンド側からの施工も生じます。
- ・防球ネットの移設は25tレッカーを使用しますので、グラウンド側からの施工となります。


計画平面図

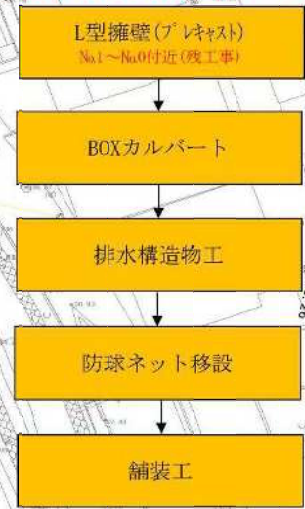

夏休み期間中 7月末付近~8月末付近

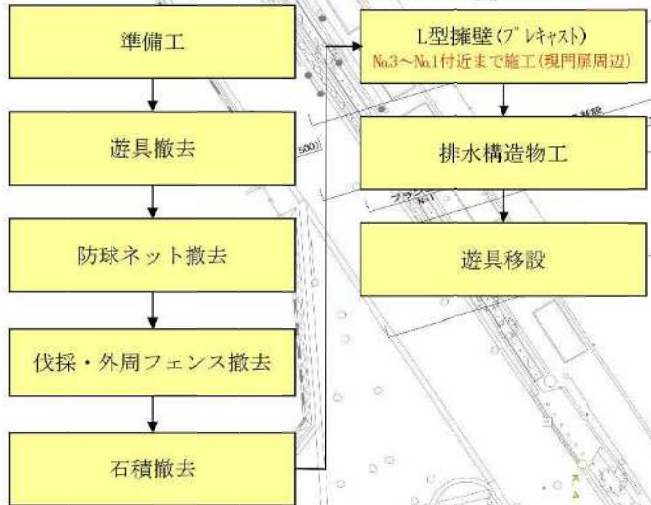


工事の流れ (STEP1~2)

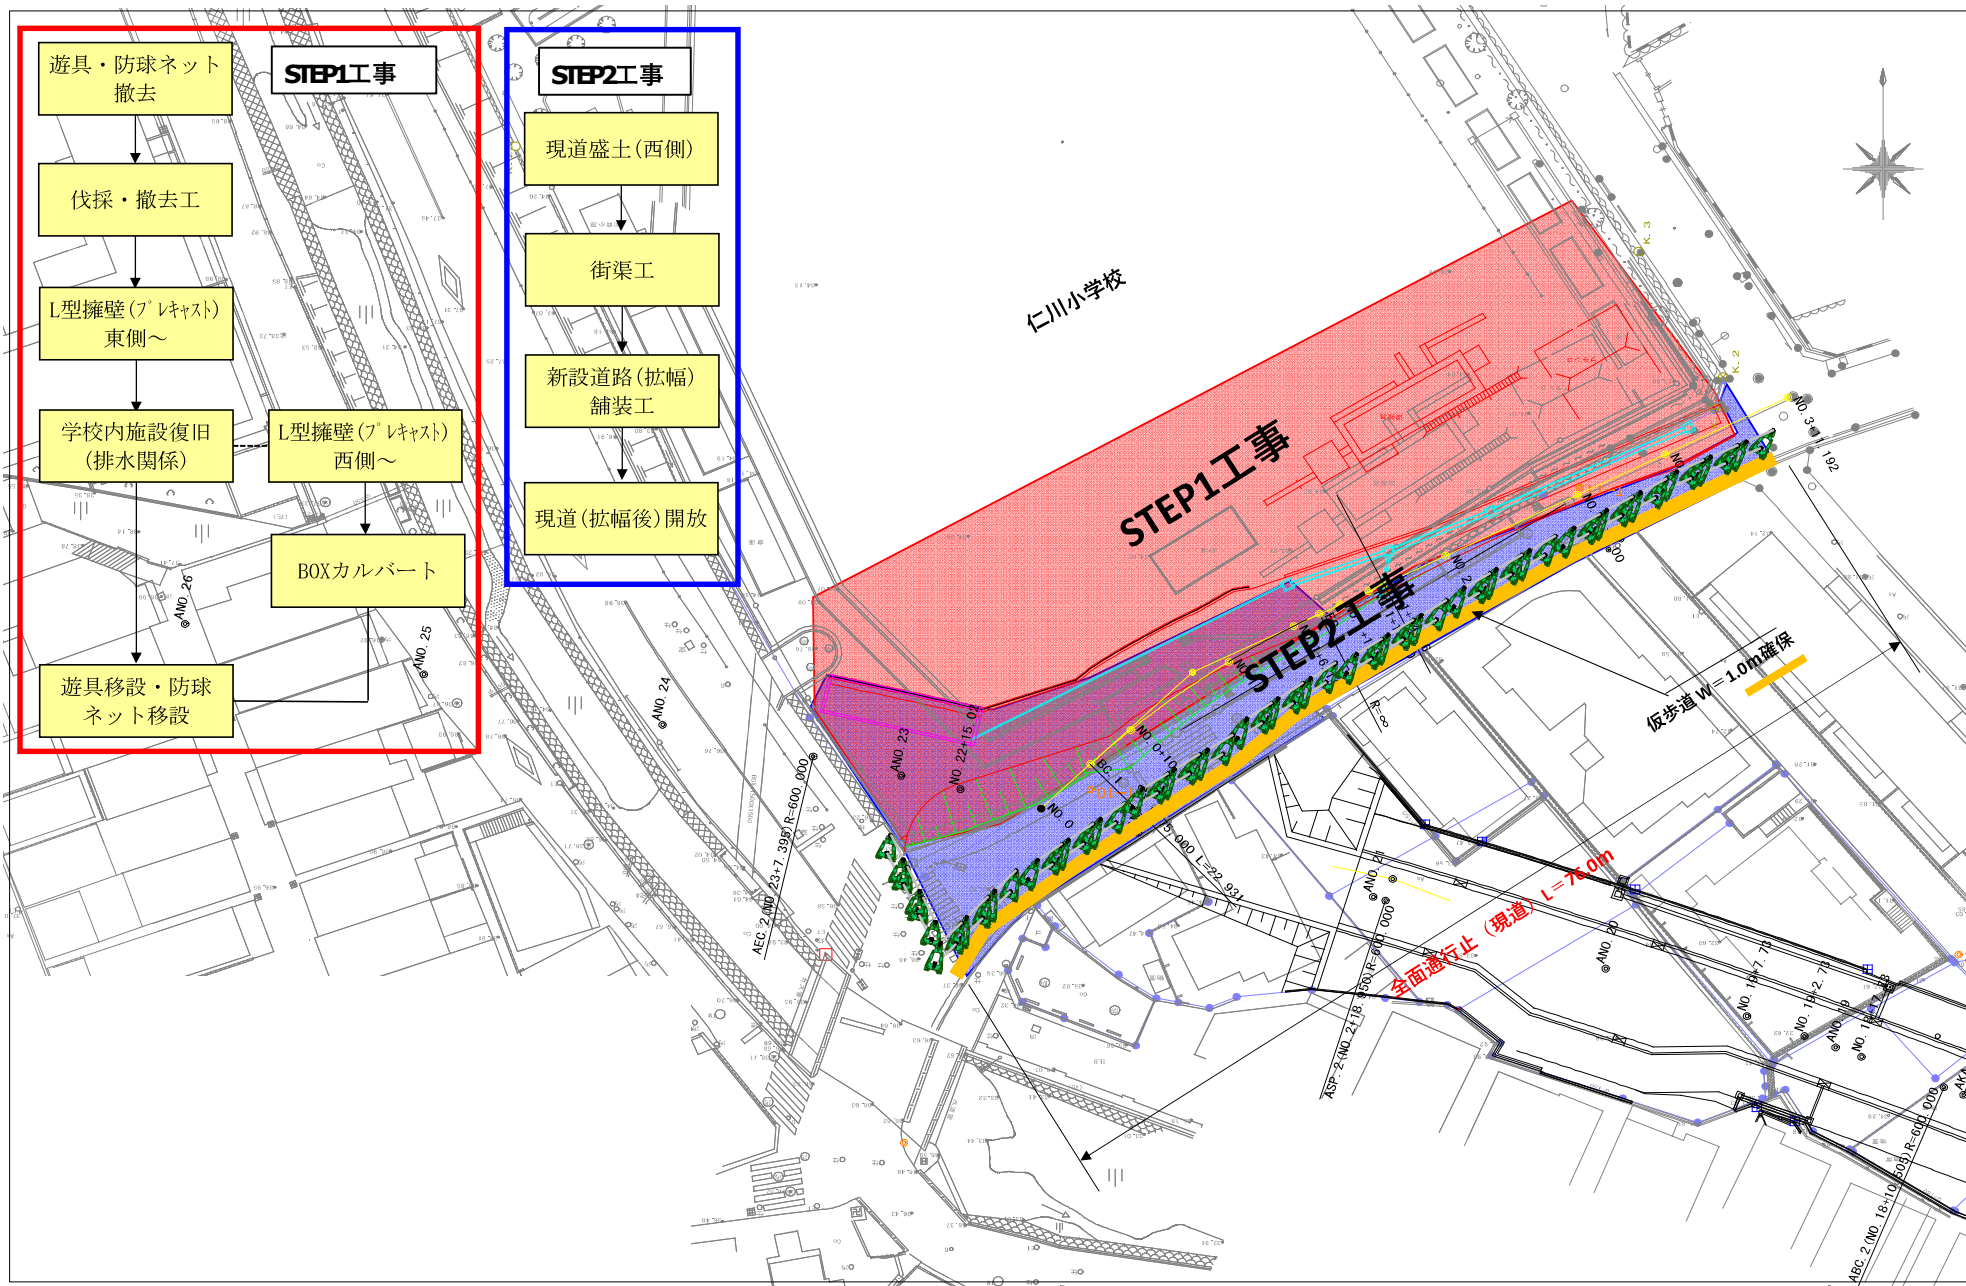


※仮歩道は施工状況により位置の変更があります。

工事の流れ (STEP3)

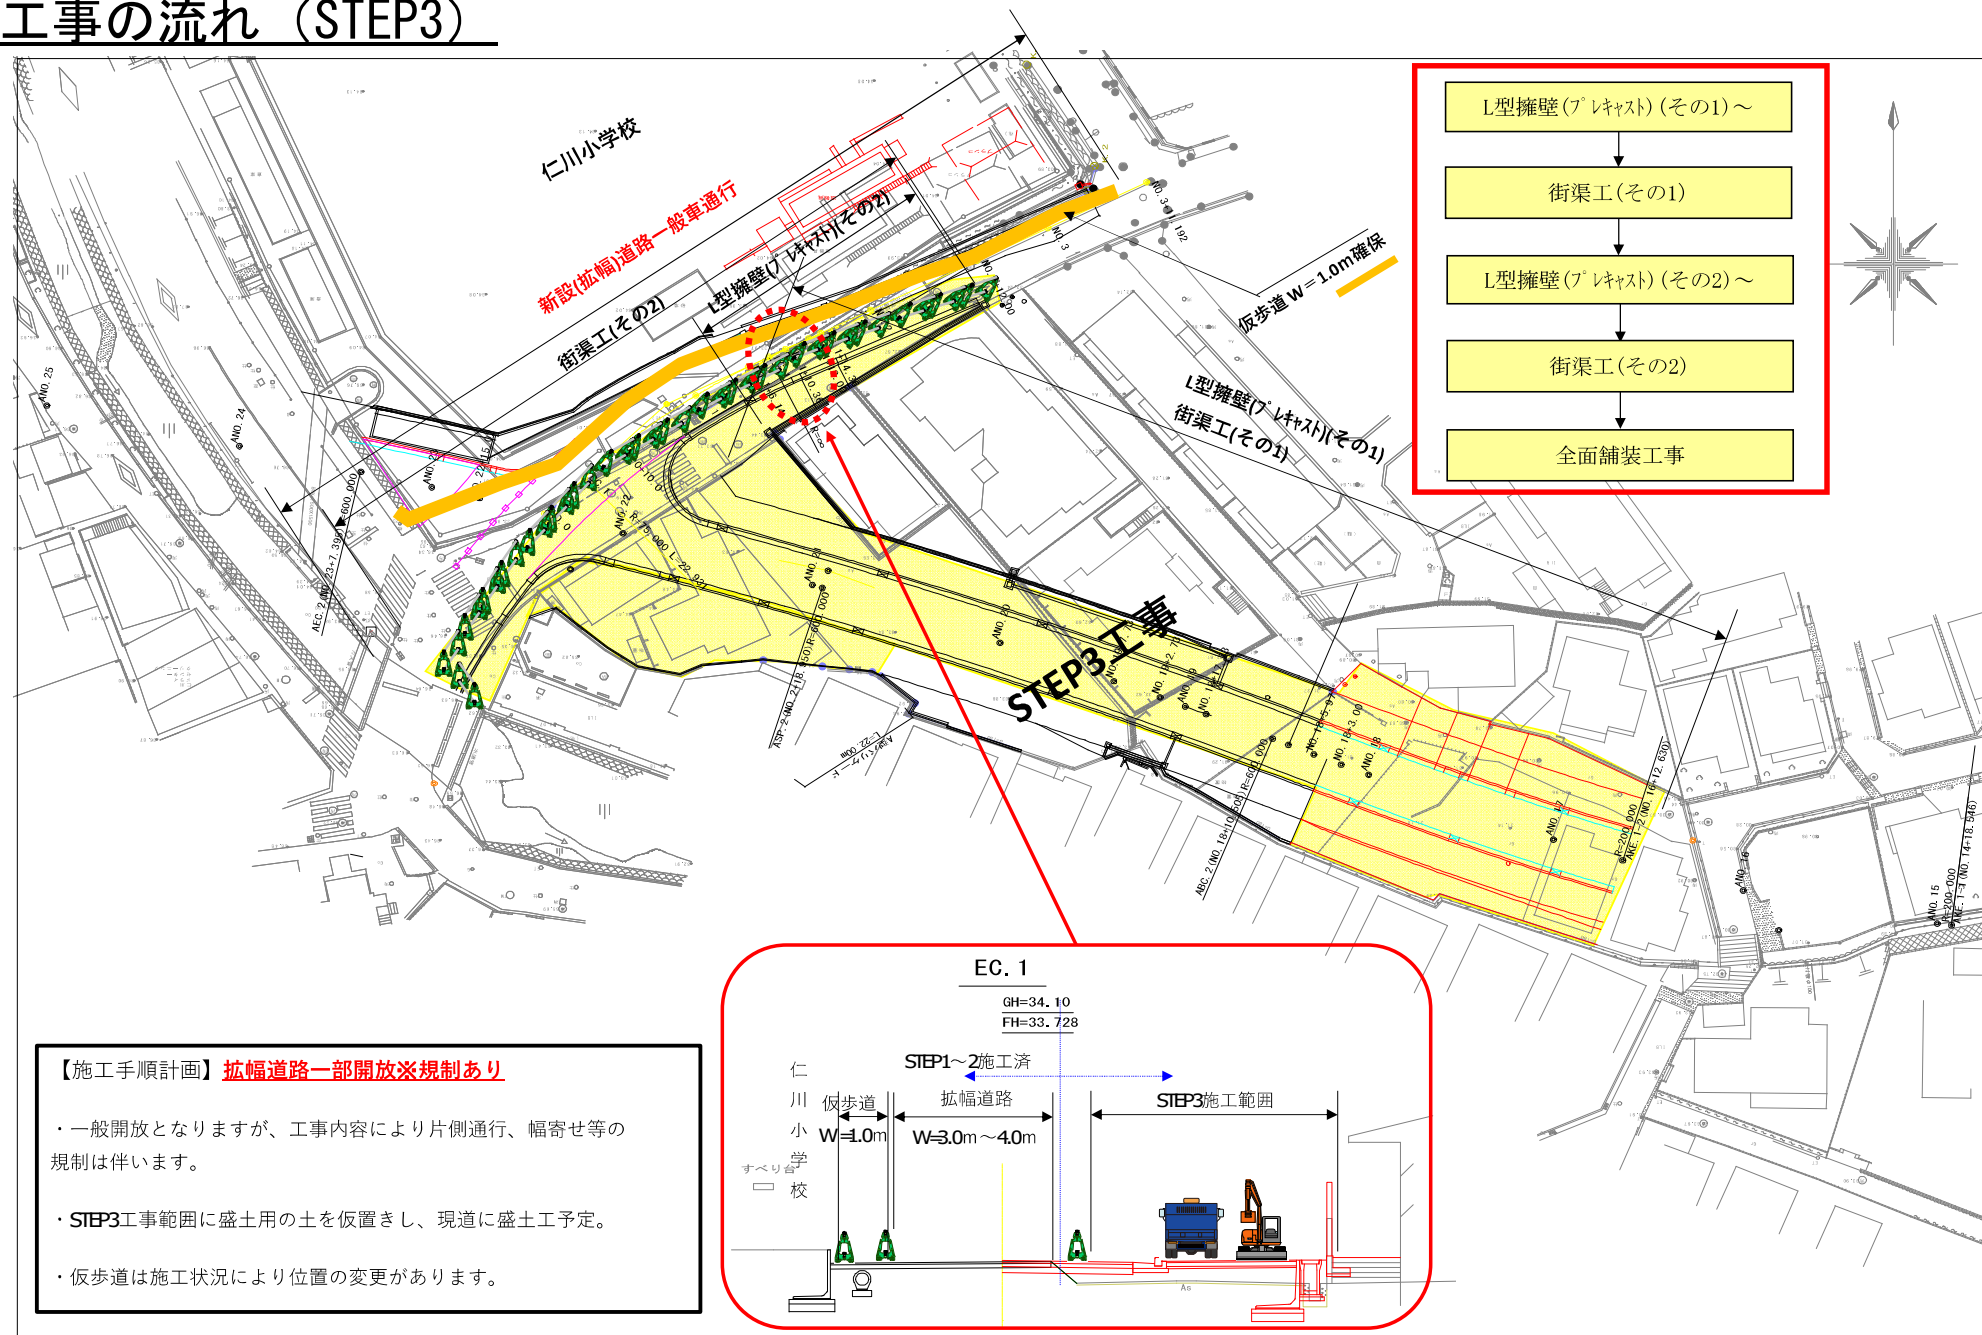

【施工手順計画】 **拡幅道路一部開放※規制あり**

- ・一般開放となりますが、工事内容により片側通行、幅寄せ等の規制は伴います。
- ・STEP3工事範囲に盛土用の土を仮置きし、現道に盛土工予定。
- ・仮歩道は施工状況により位置の変更があります。

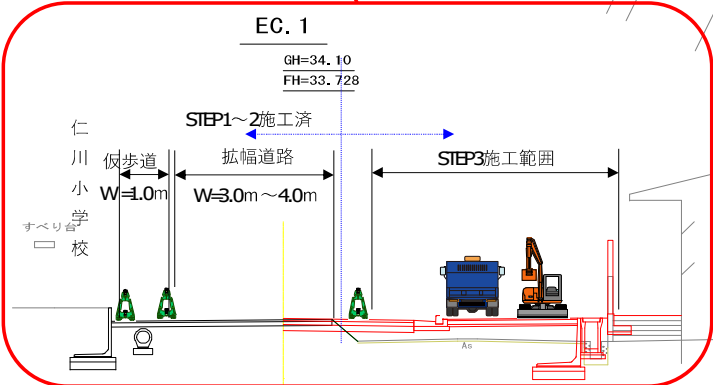


重ね図



計画図



工事用車両運行ルート

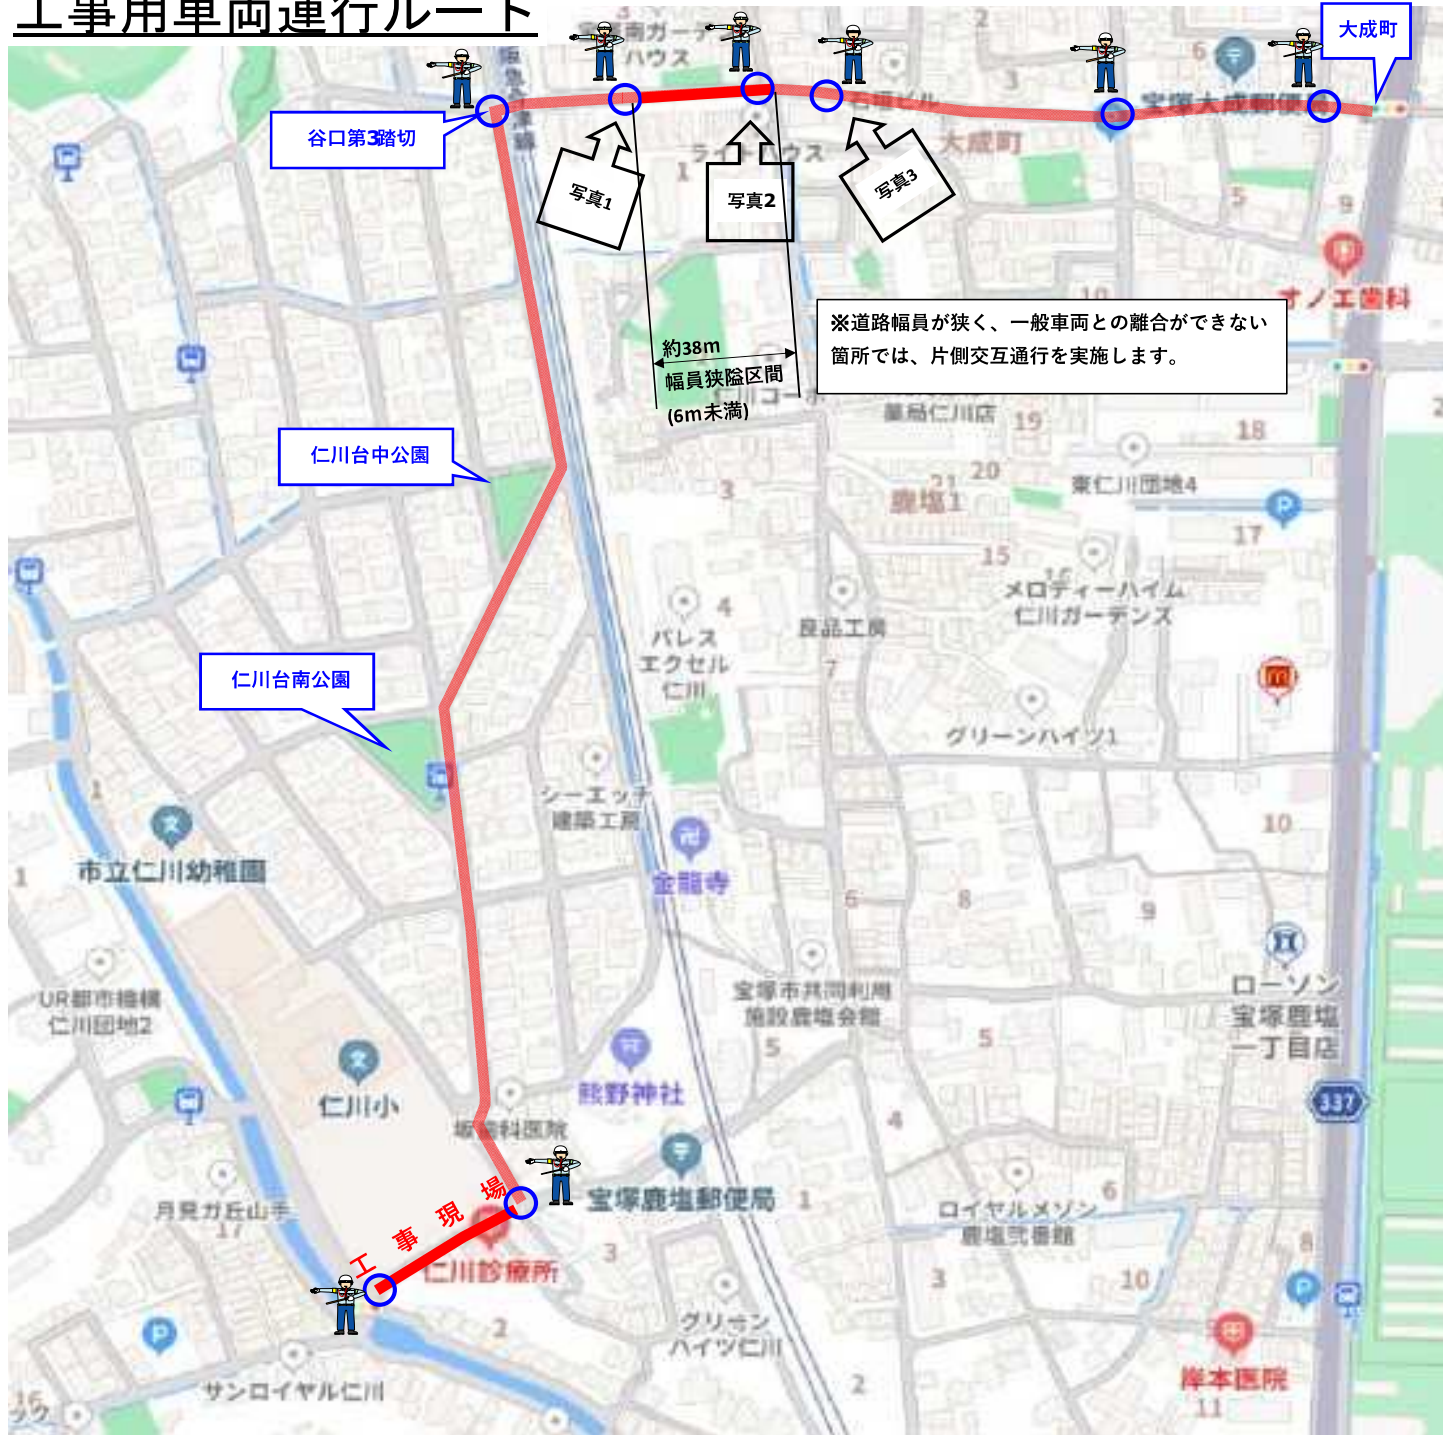

【工事車両通行時の規制予定】

- ・土砂運搬の搬入時は図の配置に交通誘導員を配置します。
- ・機材・資材搬入時の大型車両通行時も同等。
- ・生コン車等及び小型、中型の工事車両の通行は不定期となる為、交通誘導員の配置を変更する場合があります。