


(参考)

付近見取図

(仮称)市立文化芸術施設

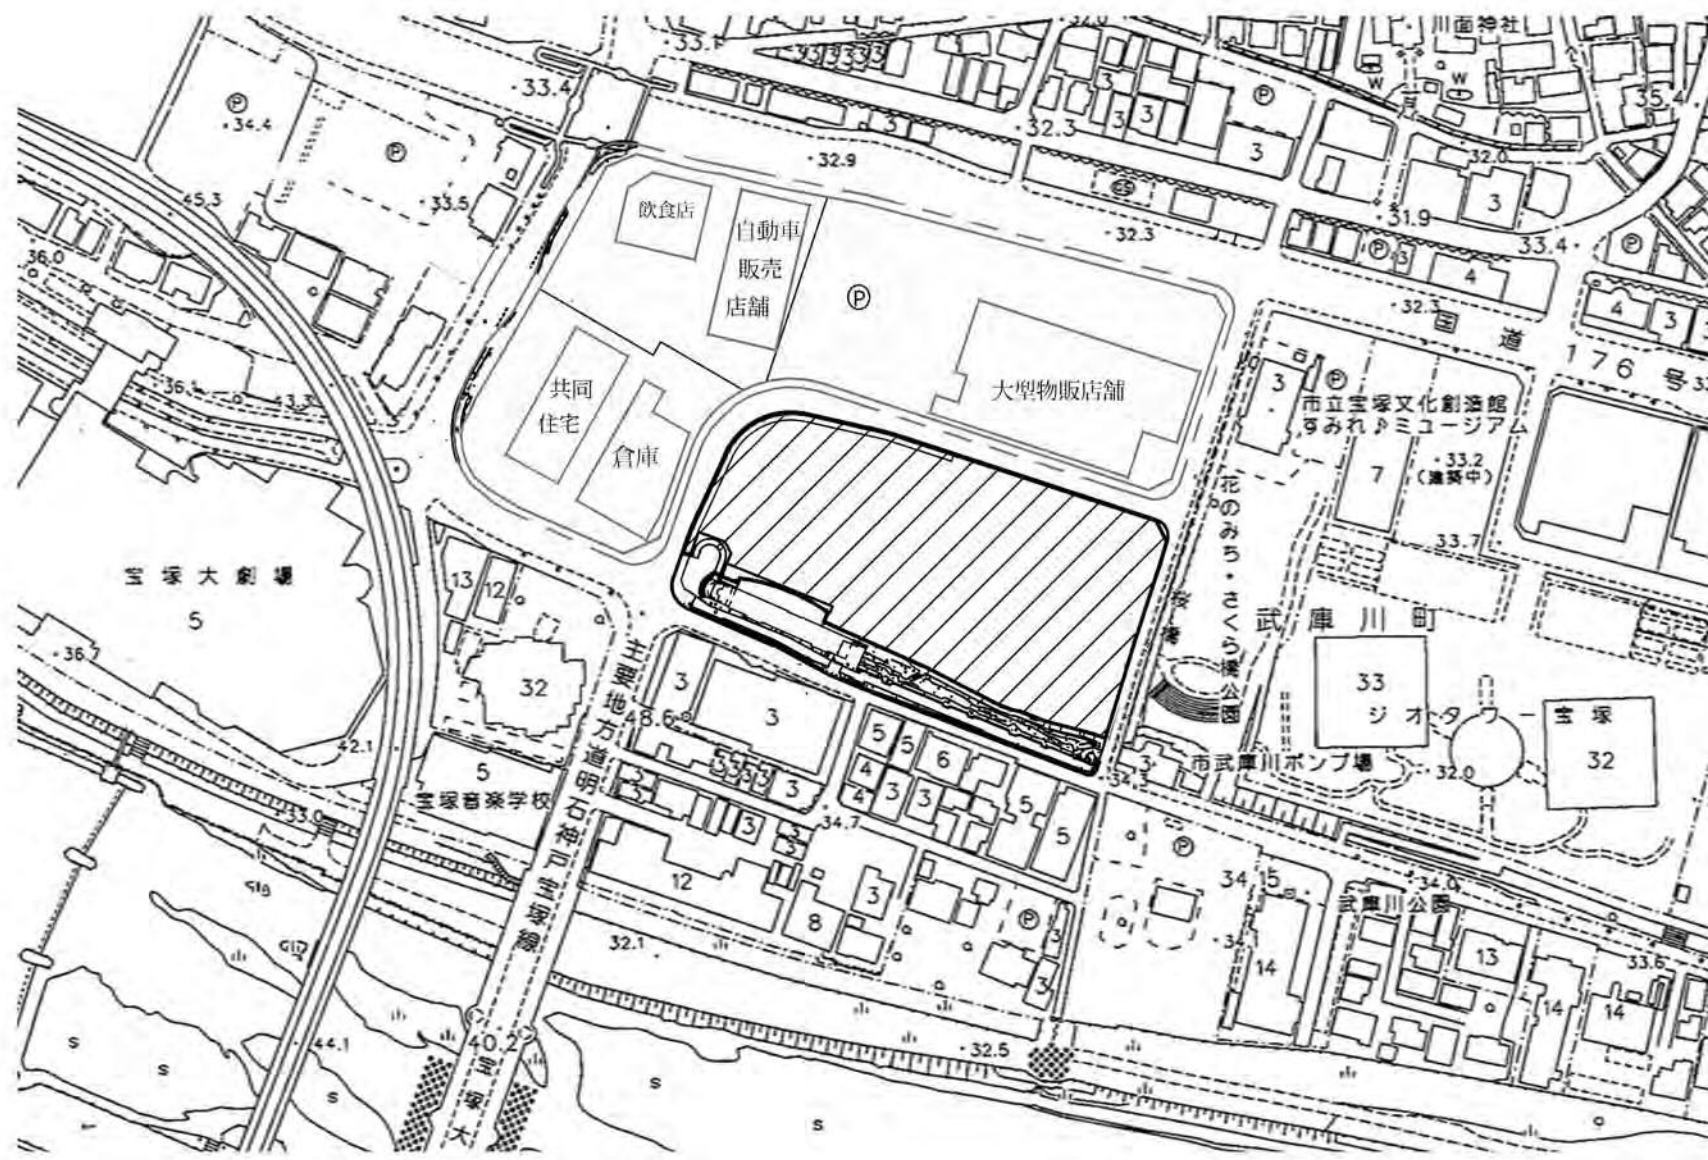


付近見取図 S=1:2500

凡例  今回新築及び改修しようとする施設の所在地

(参考)

配置図

(仮称)市立文化芸術施設

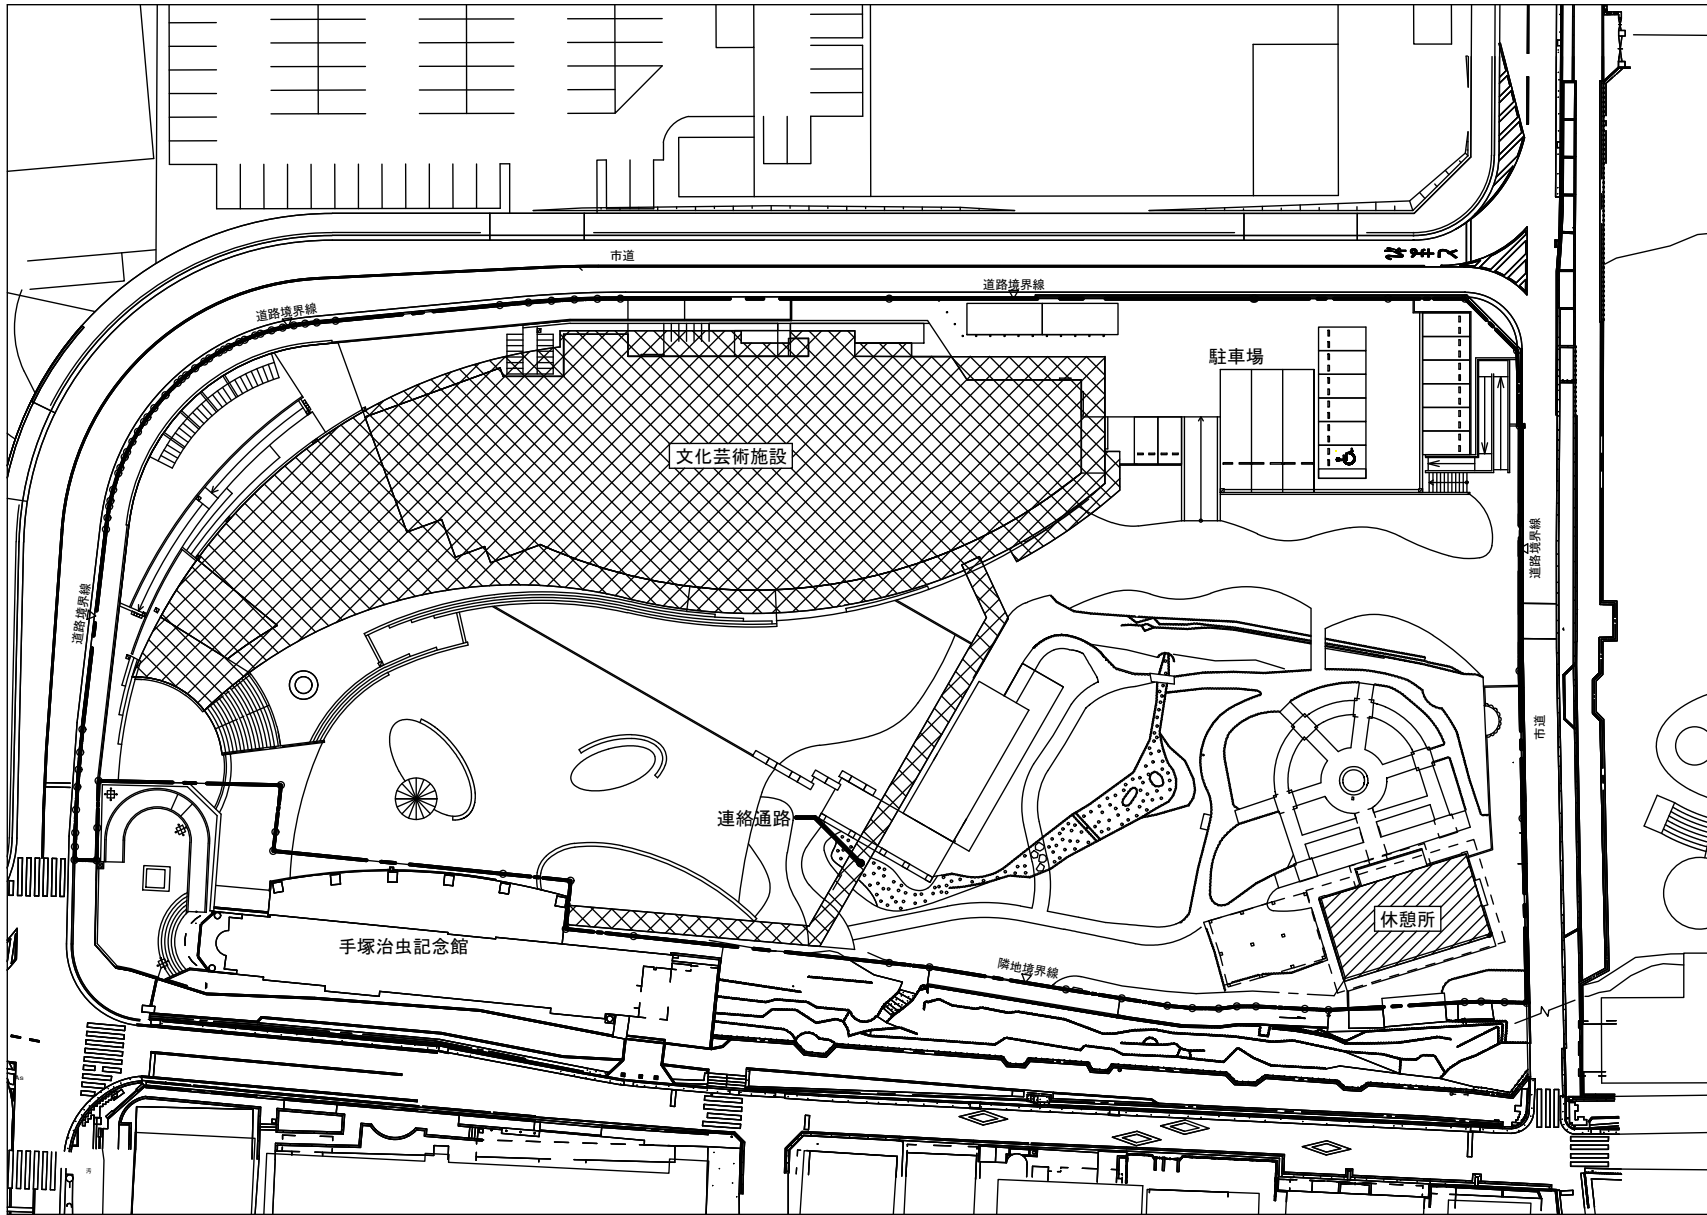



面積表

		床面積[m ²]
文化芸術施設 (新築)	1階	1,808.33
	2階	1,284.69
	R階	17.87
	合計	3,110.89

		築造面積[m ²]
連絡通路(新築)		141.80

		床面積[m ²]
休憩所(改修)		145.80

配置図 S=1:800


- 凡例
-  今回新築しようとする部分
 -  今回改修しようとする部分

(参考)

平面図

(仮称)市立文化芸術施設

1階

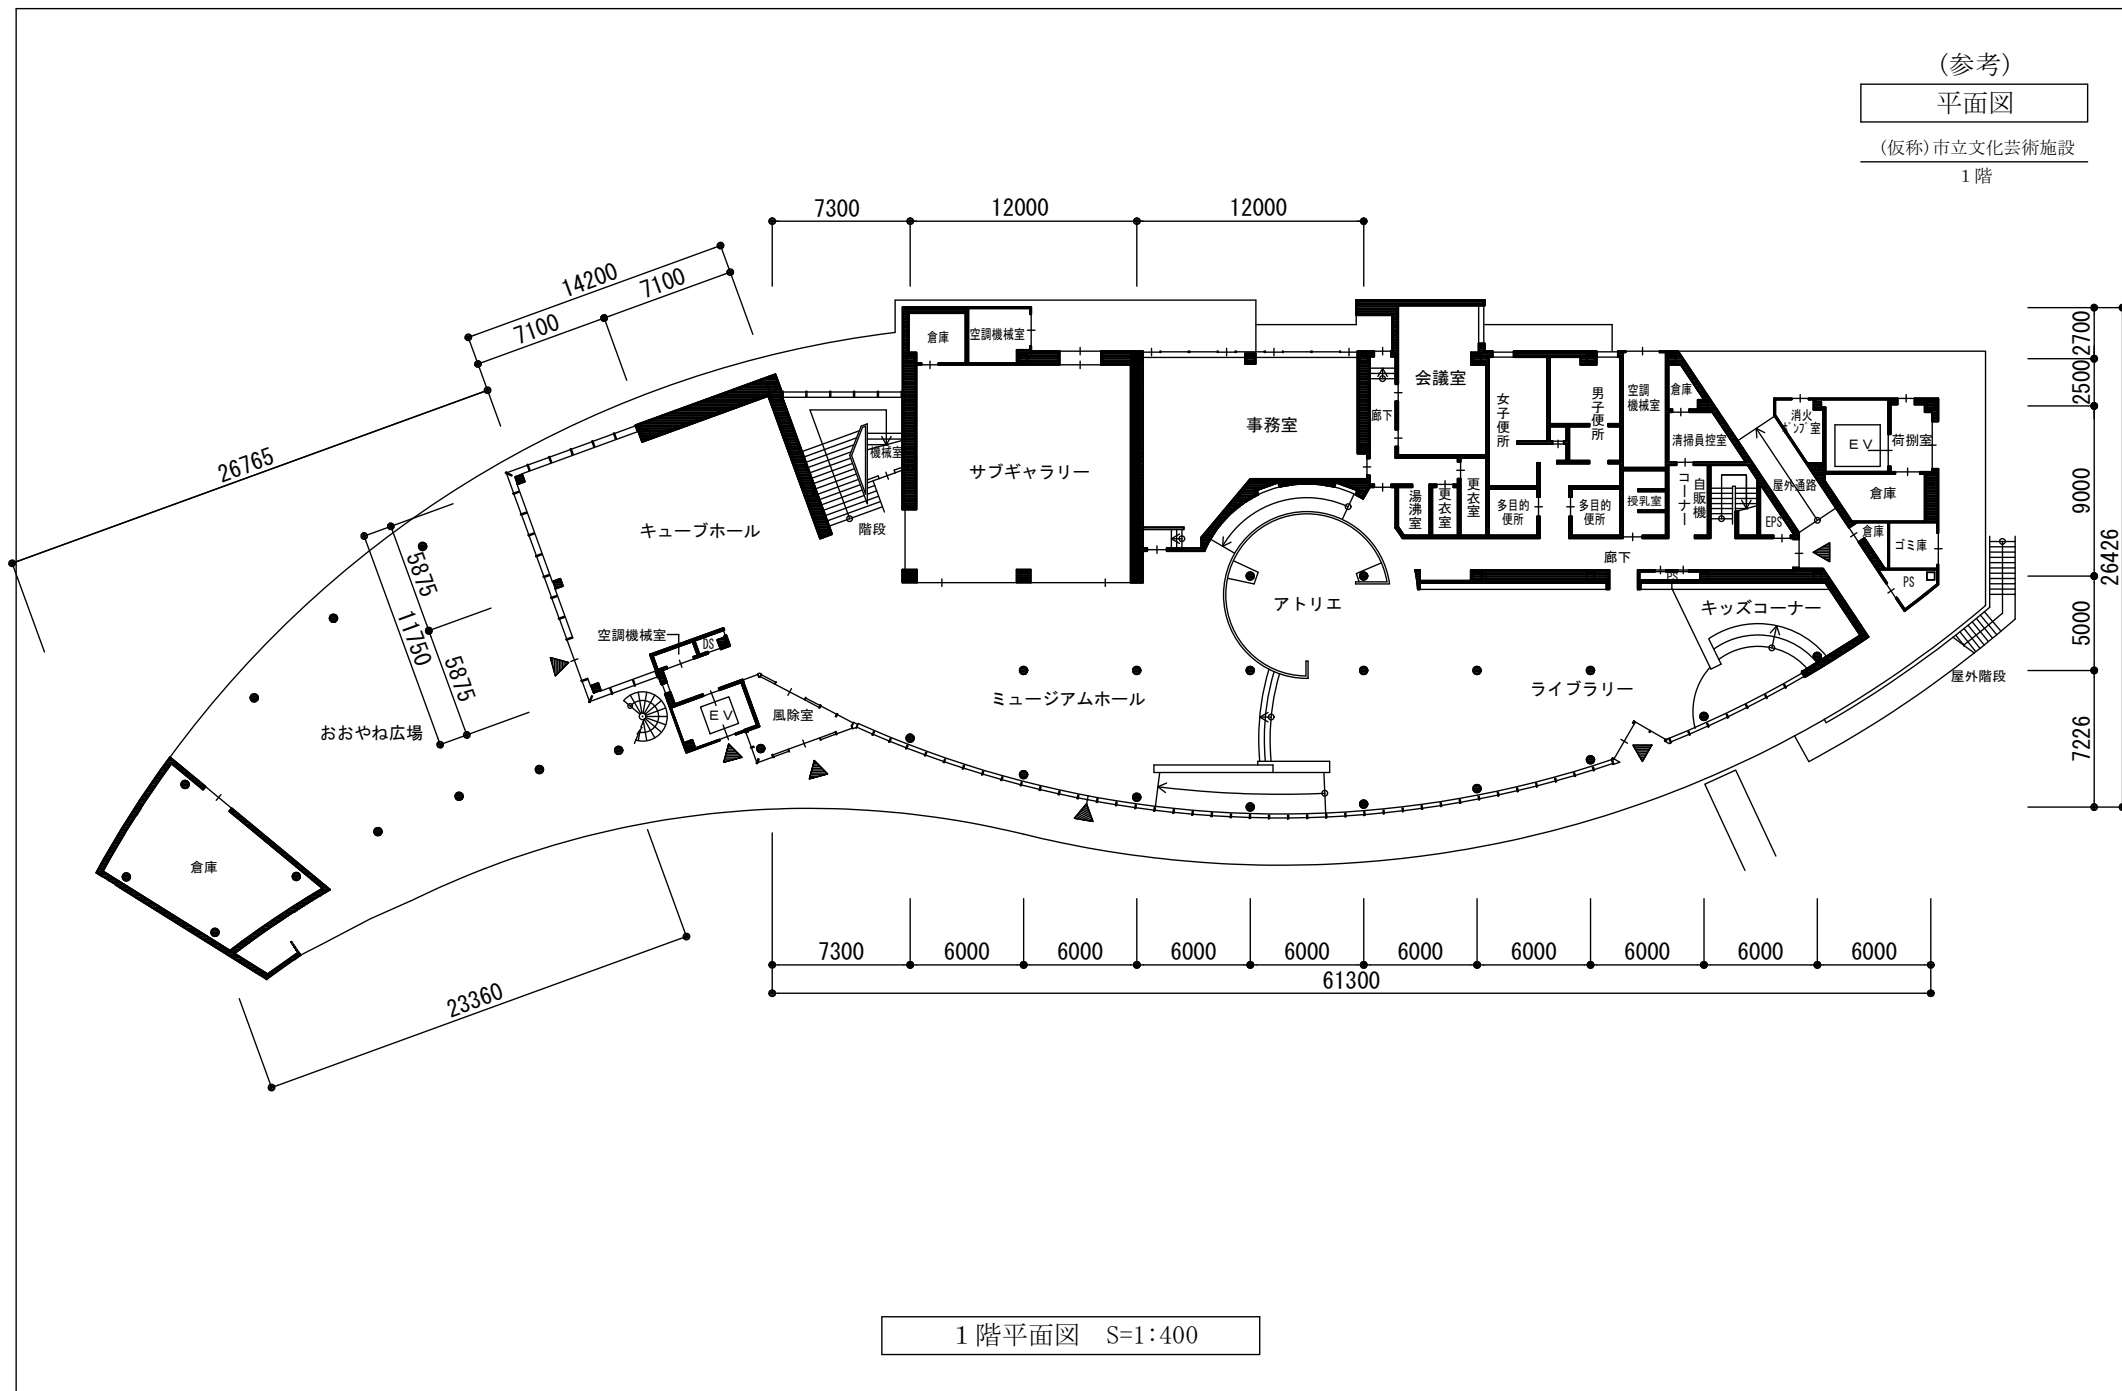


1階平面図 S=1:400

(参考)

平面図

(仮称)市立文化芸術施設

2階

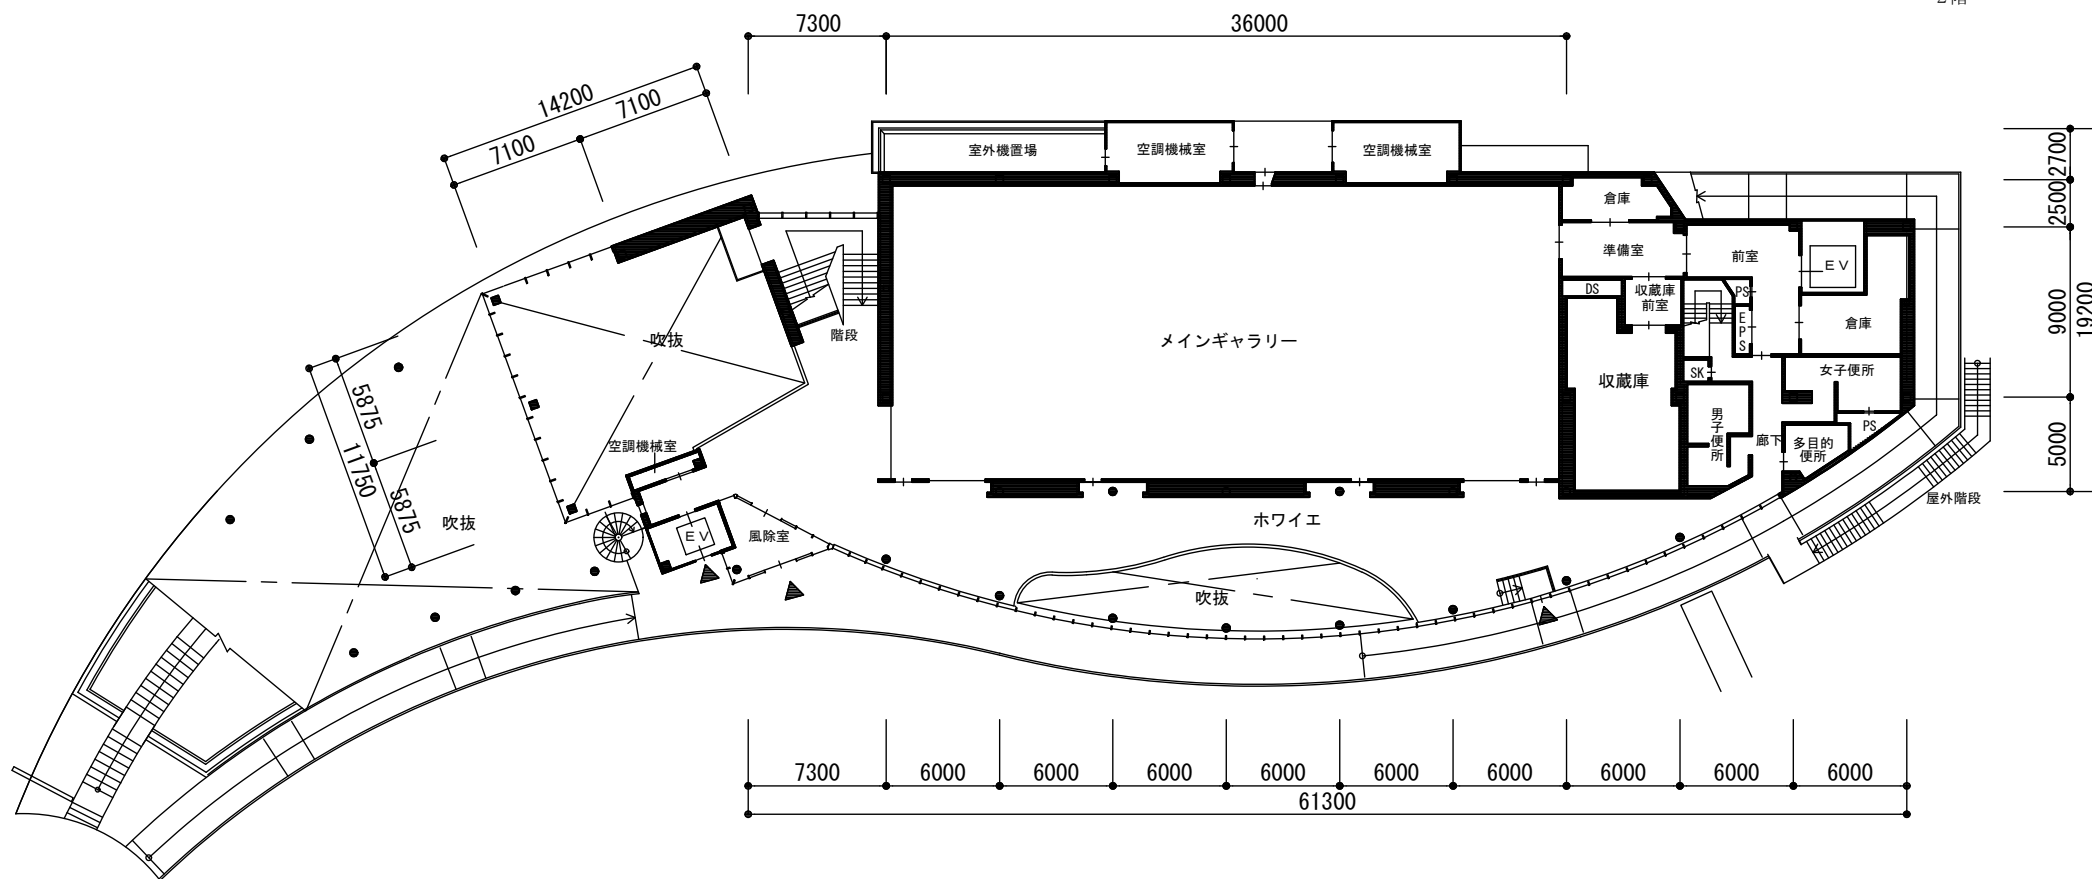


2階平面図 S=1:400

(参考)

平面図

(仮称)市立文化芸術施設

R階

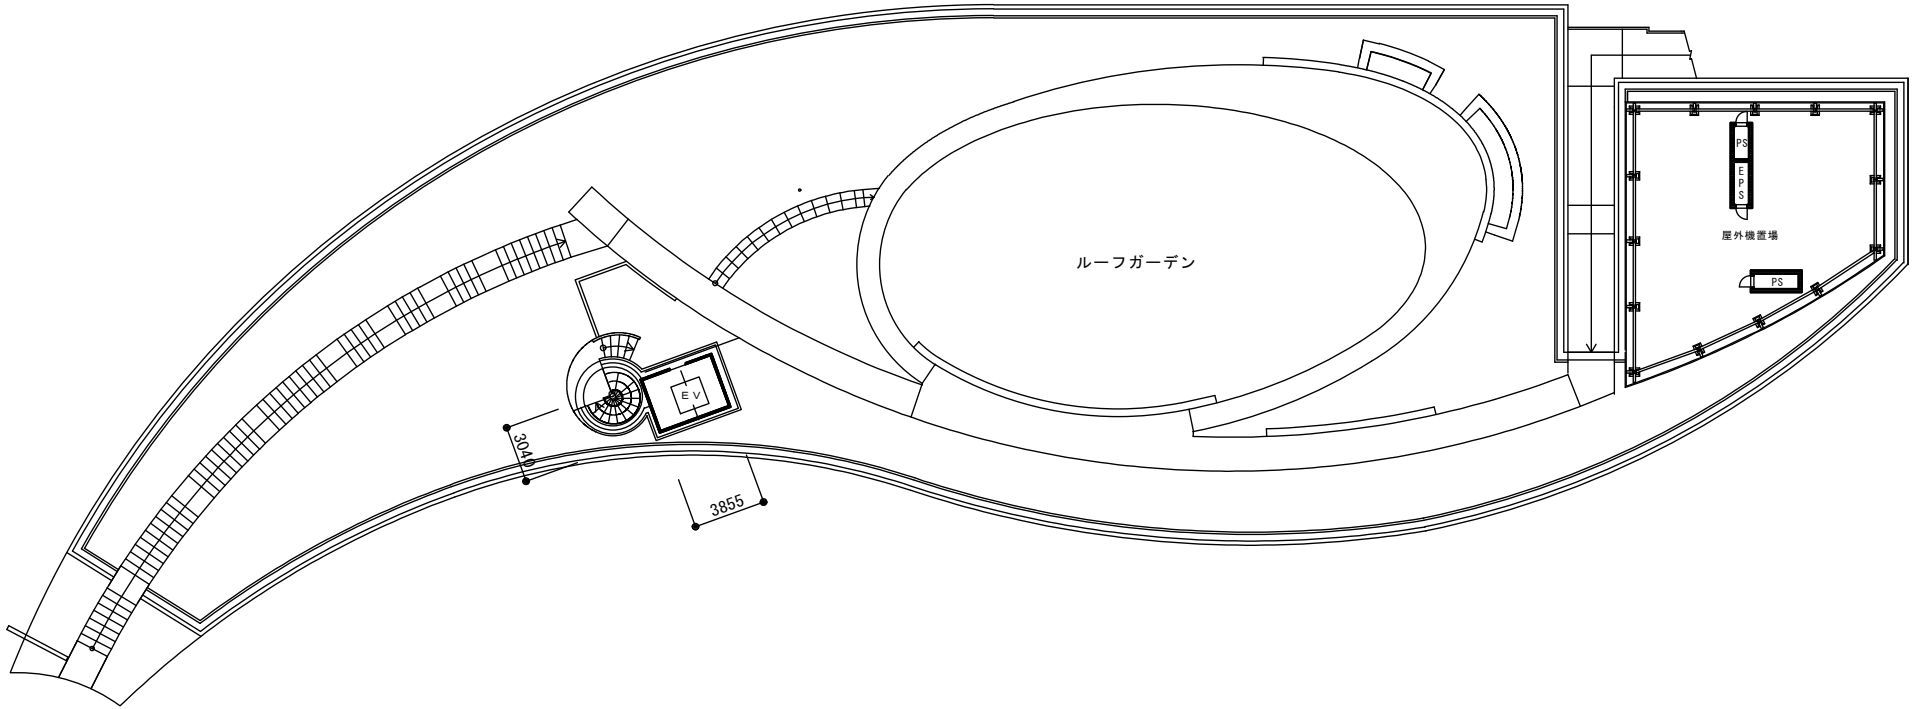


R階平面図 S=1:400


(参考)

平面図


(仮称)市立文化芸術施設
連絡通路・休憩所

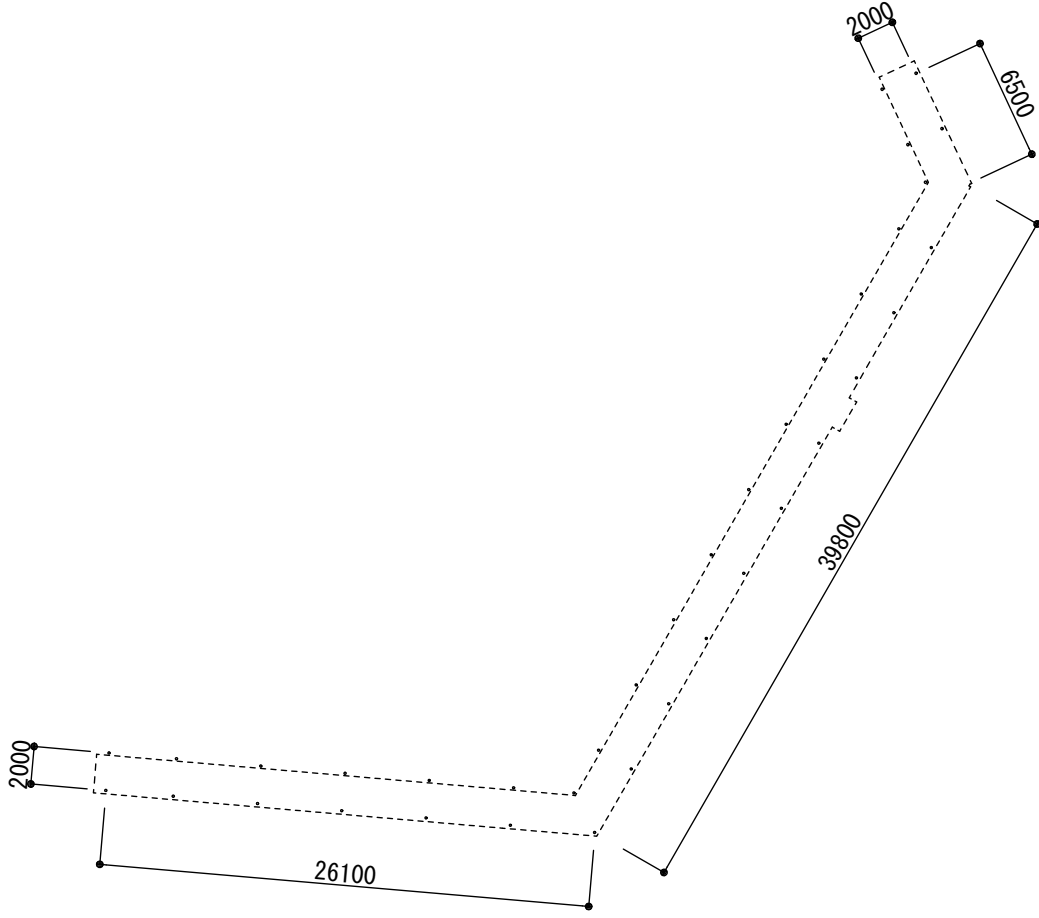

連絡通路平面図 S=1:400

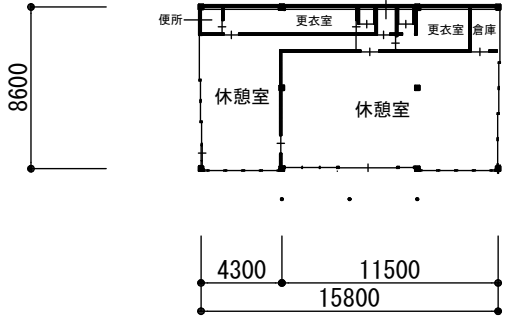

改修前 休憩所平面図 S=1:400

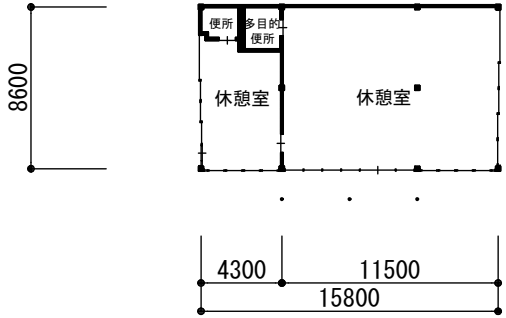

改修後 休憩所平面図 S=1:400