平面図

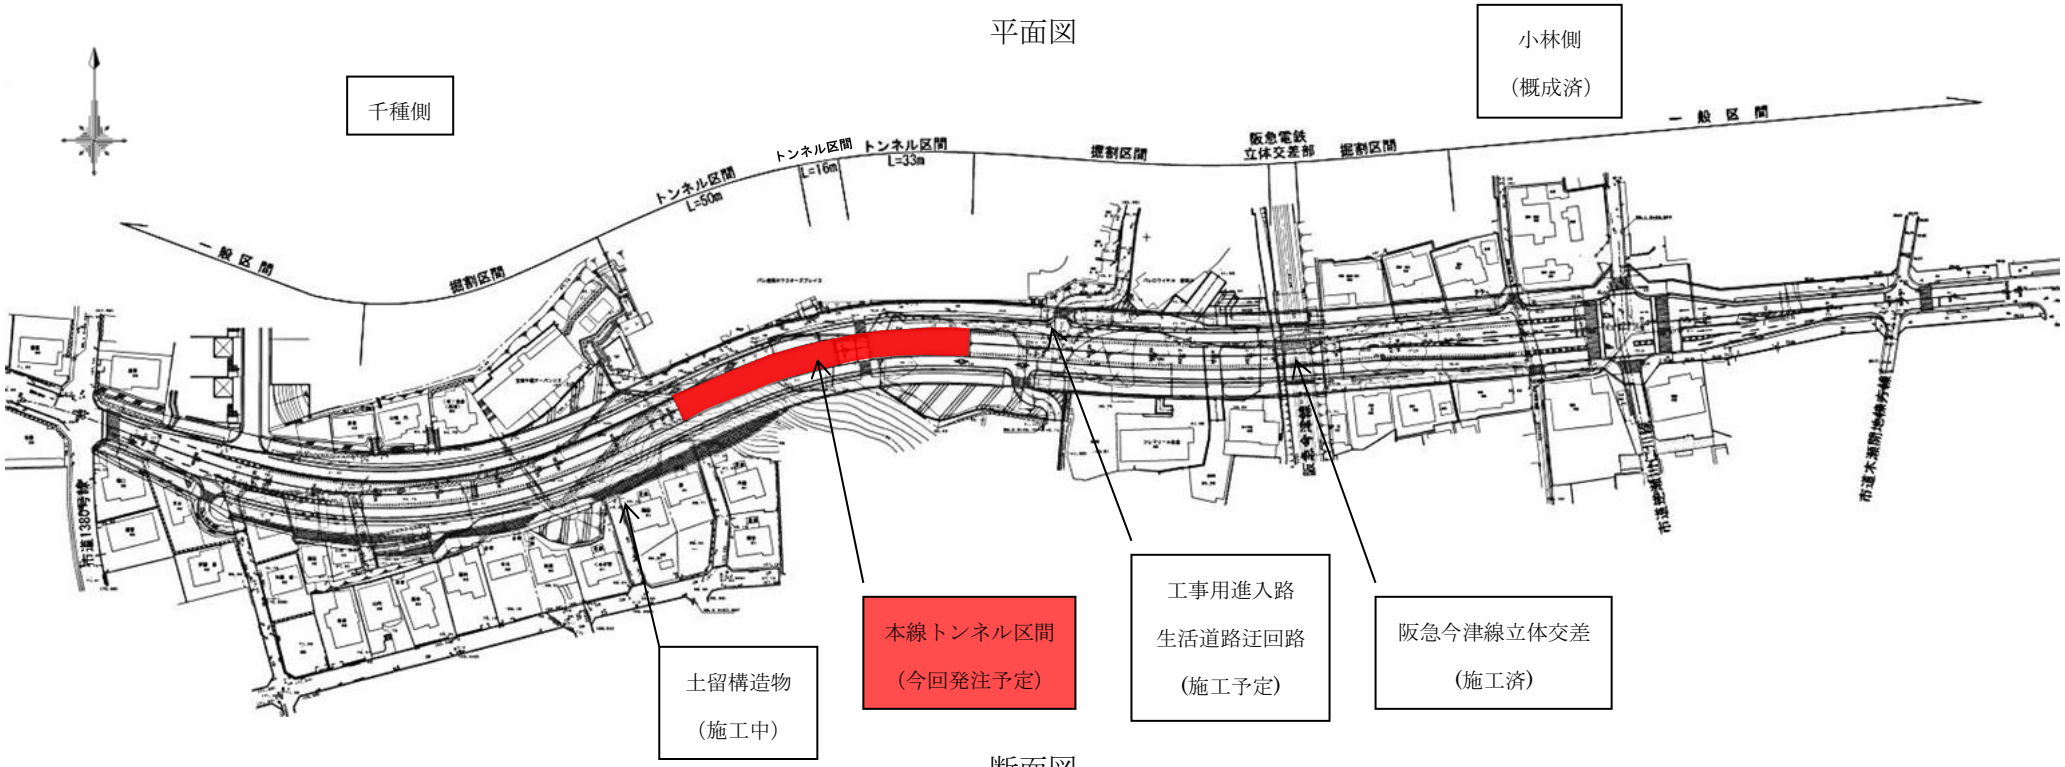
千種側
小林側
（概成済）
一般区間
掘割区間
トンネル区間
L=50m
トンネル区間
L=16m
トンネル区間
L=33m
掘割区間
阪急電鉄
立体交差部
掘割区間
一般区間
土留構造物
（施工中）
本線トンネル区間
（今回発注予定）
工事用進入路
生活道路迂回路
(施工予定)
阪急今津線立体交差
（施工済）

断面図

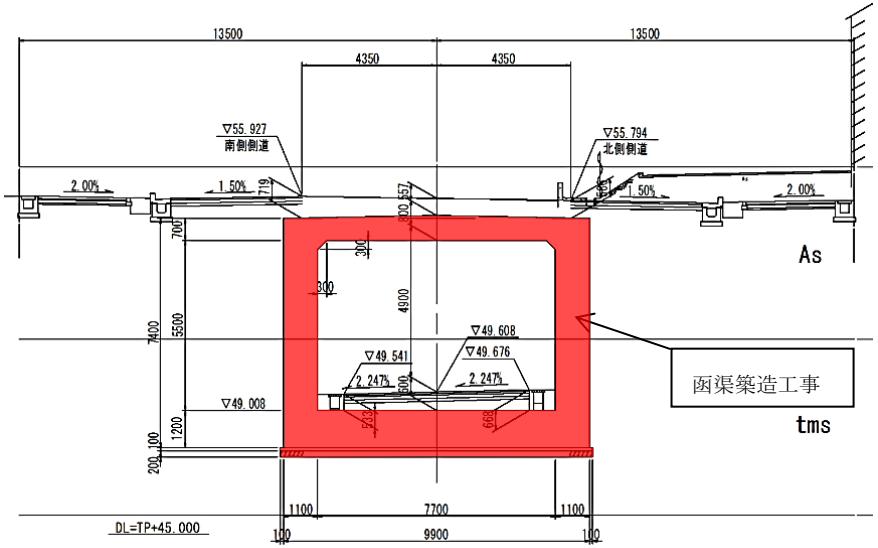
13500
13500
4350
4350
▽55.927
南側側道
▽55.794
北側側道
2.00%
1.50%
1.50%
2.00%
As
▽49.608
▽49.676
▽49.541
2.247%
2.247%
▽49.008
函渠築造工事
tms
DL=TP+45.000
1100
7700
1100
100
9900
100