



完成後の形状（小林工区）

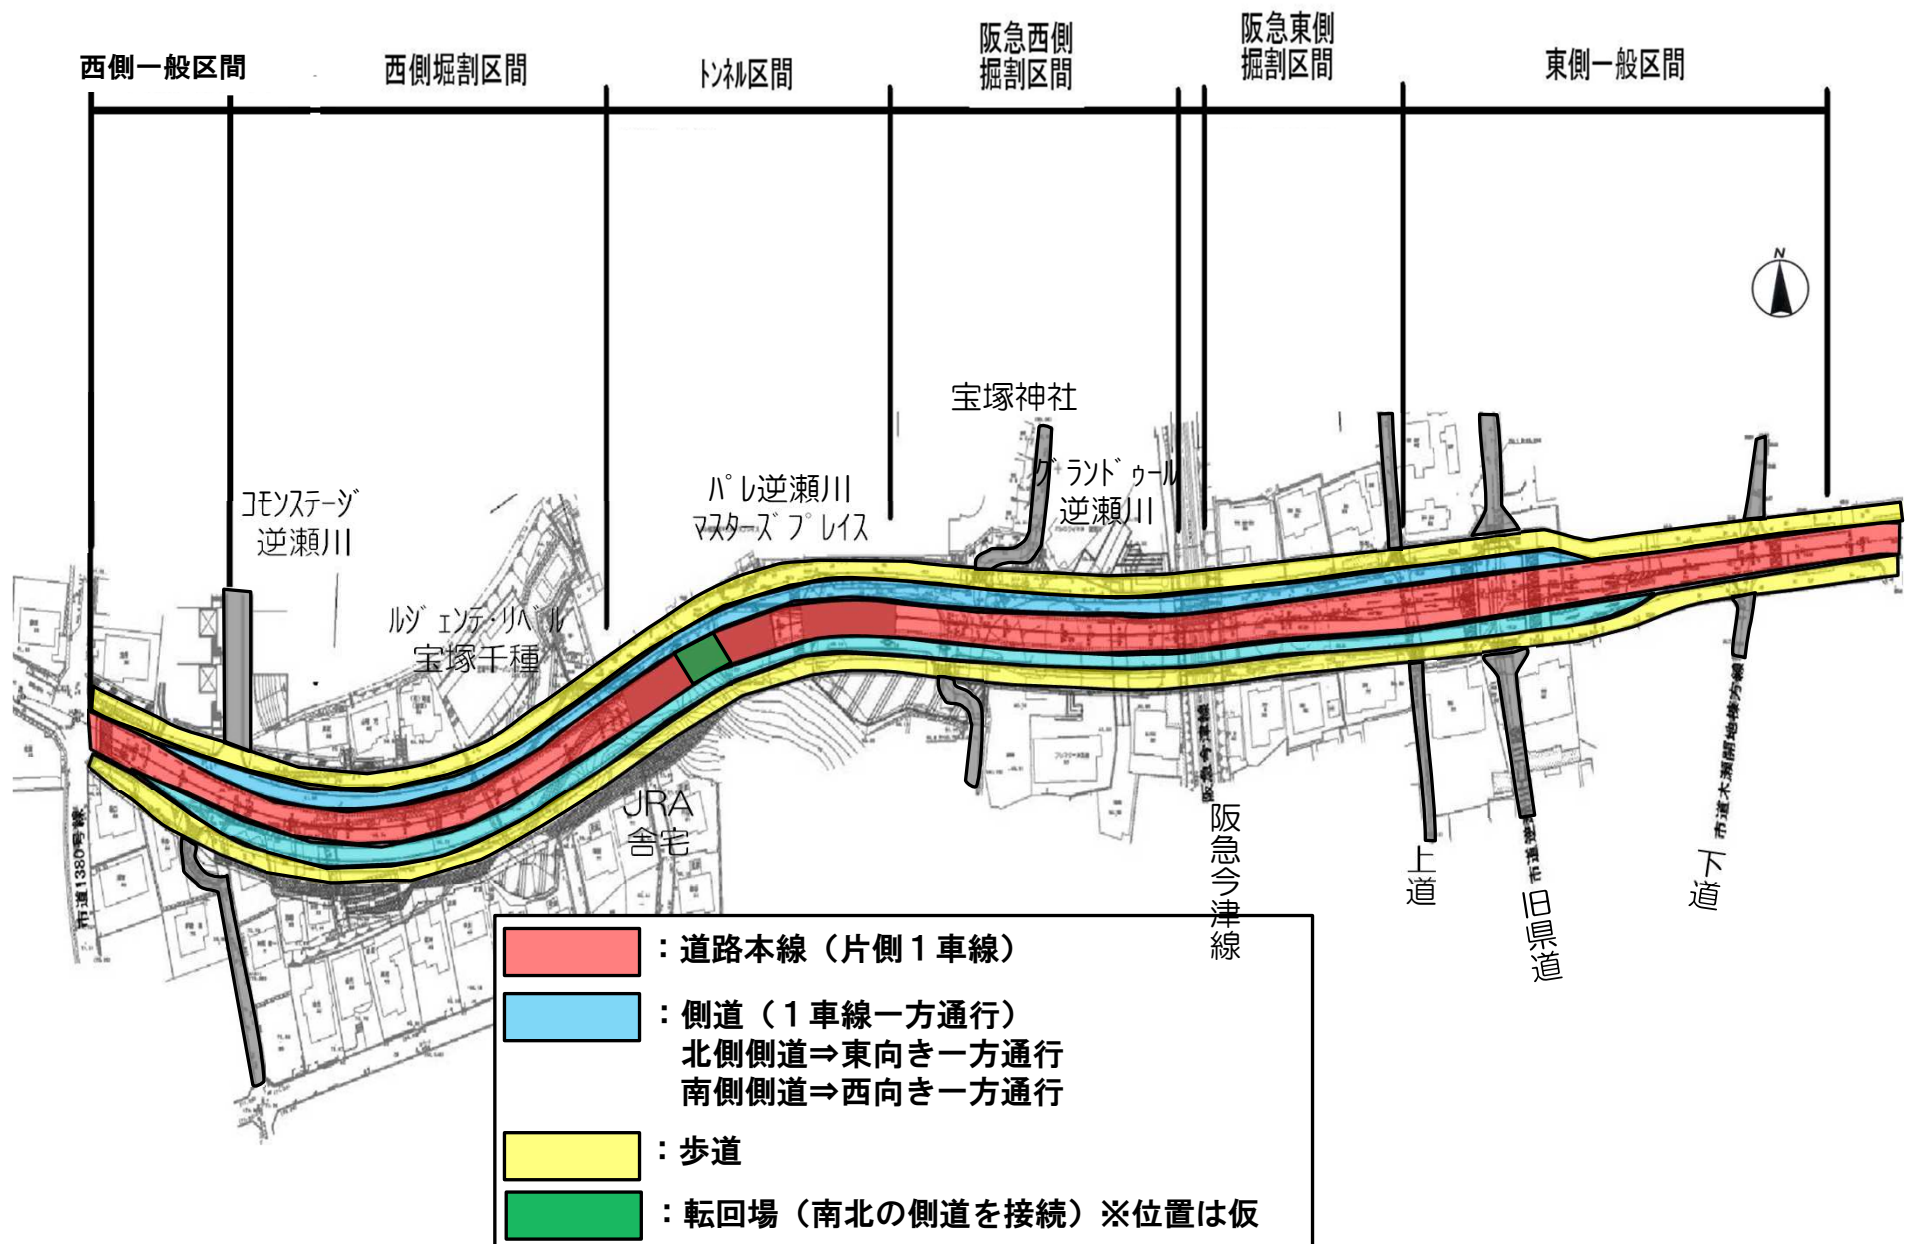


横断図

阪急電鉄
立体交差部

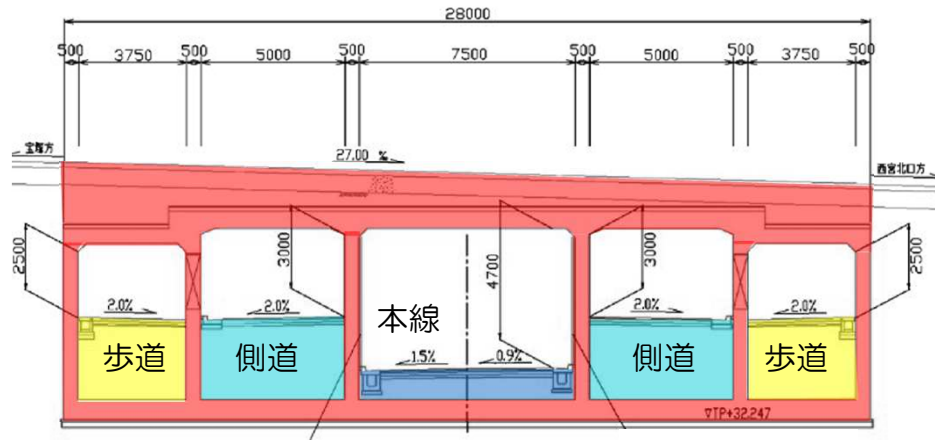


トンネル区間

No. 27+0.0

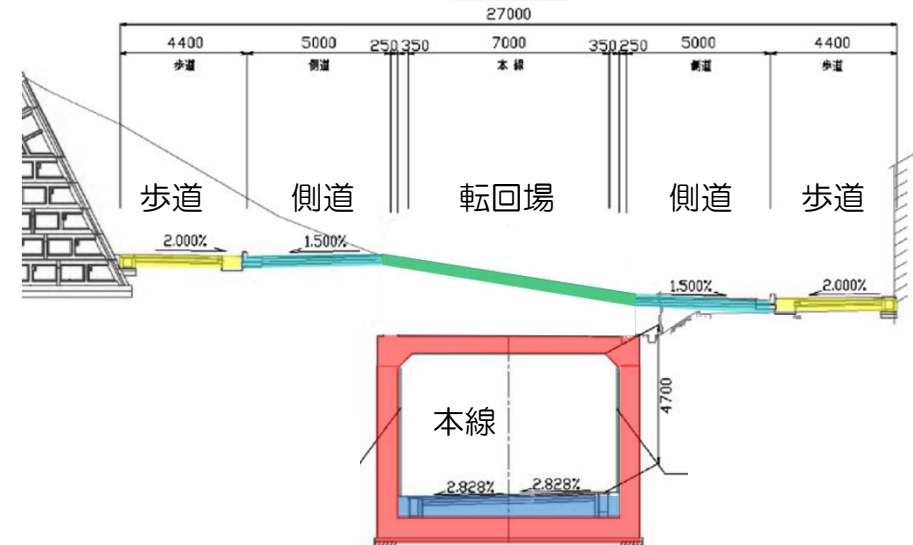

掘割区間

No. 32+0.0

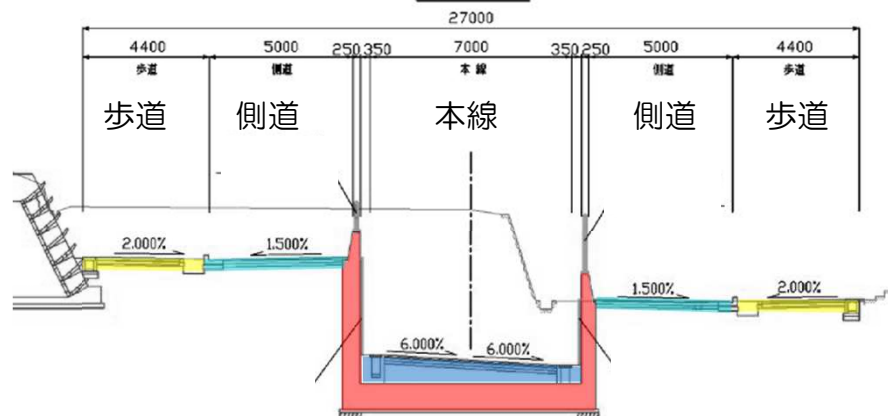

一般区間

KA 4-1 (No. 37+0.905)

