産業建設常任委員会資料
都市安全部　公園河川課

議案第９０号
宝塚市都市公園条例の一部を改正する条例の制定について

資料１　議案に係る公園の詳細一覧

資料２　各公園の位置図、平面図、写真

議案に係る公園の詳細一覧

資料1

	名称	物件の表示	面積（㎡）	備考
1	平井第3公園	宝塚市平井6丁目70番9	150	都市計画法第39条の管理引継及び 同法第40条第2項による土地の帰属
		面積の計	150	

資料２

平井第3公園

位置図

30m

縮尺　1/1000

平井第３公園　平面図

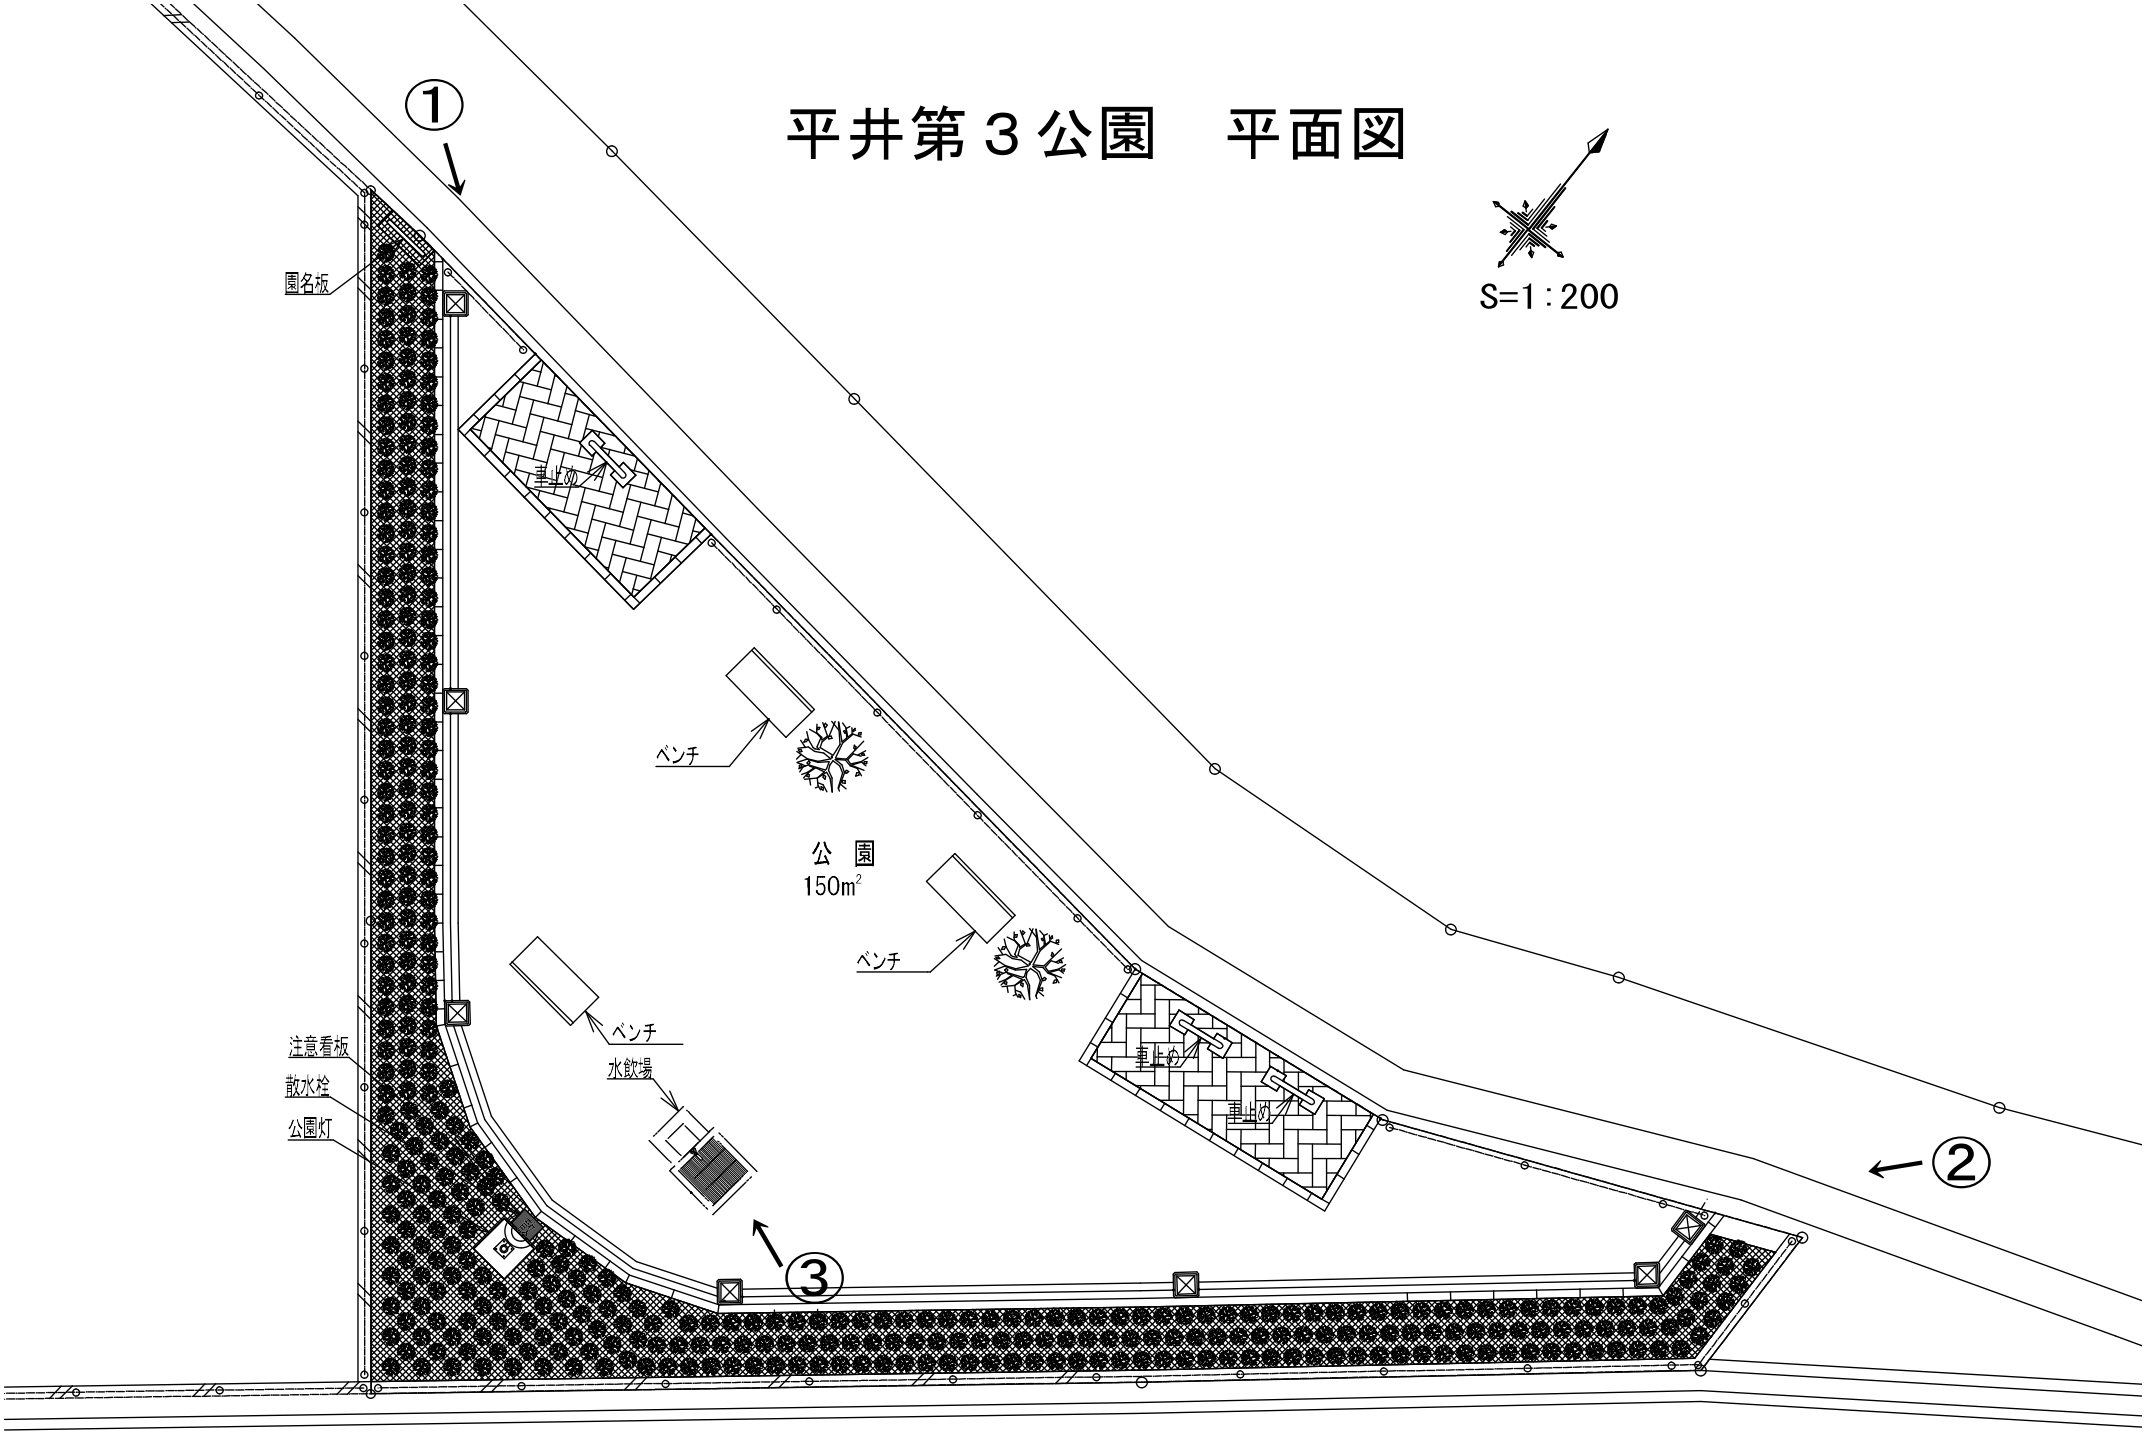

平井第3公園

写真

①

②

平井第3公園

写真

③