

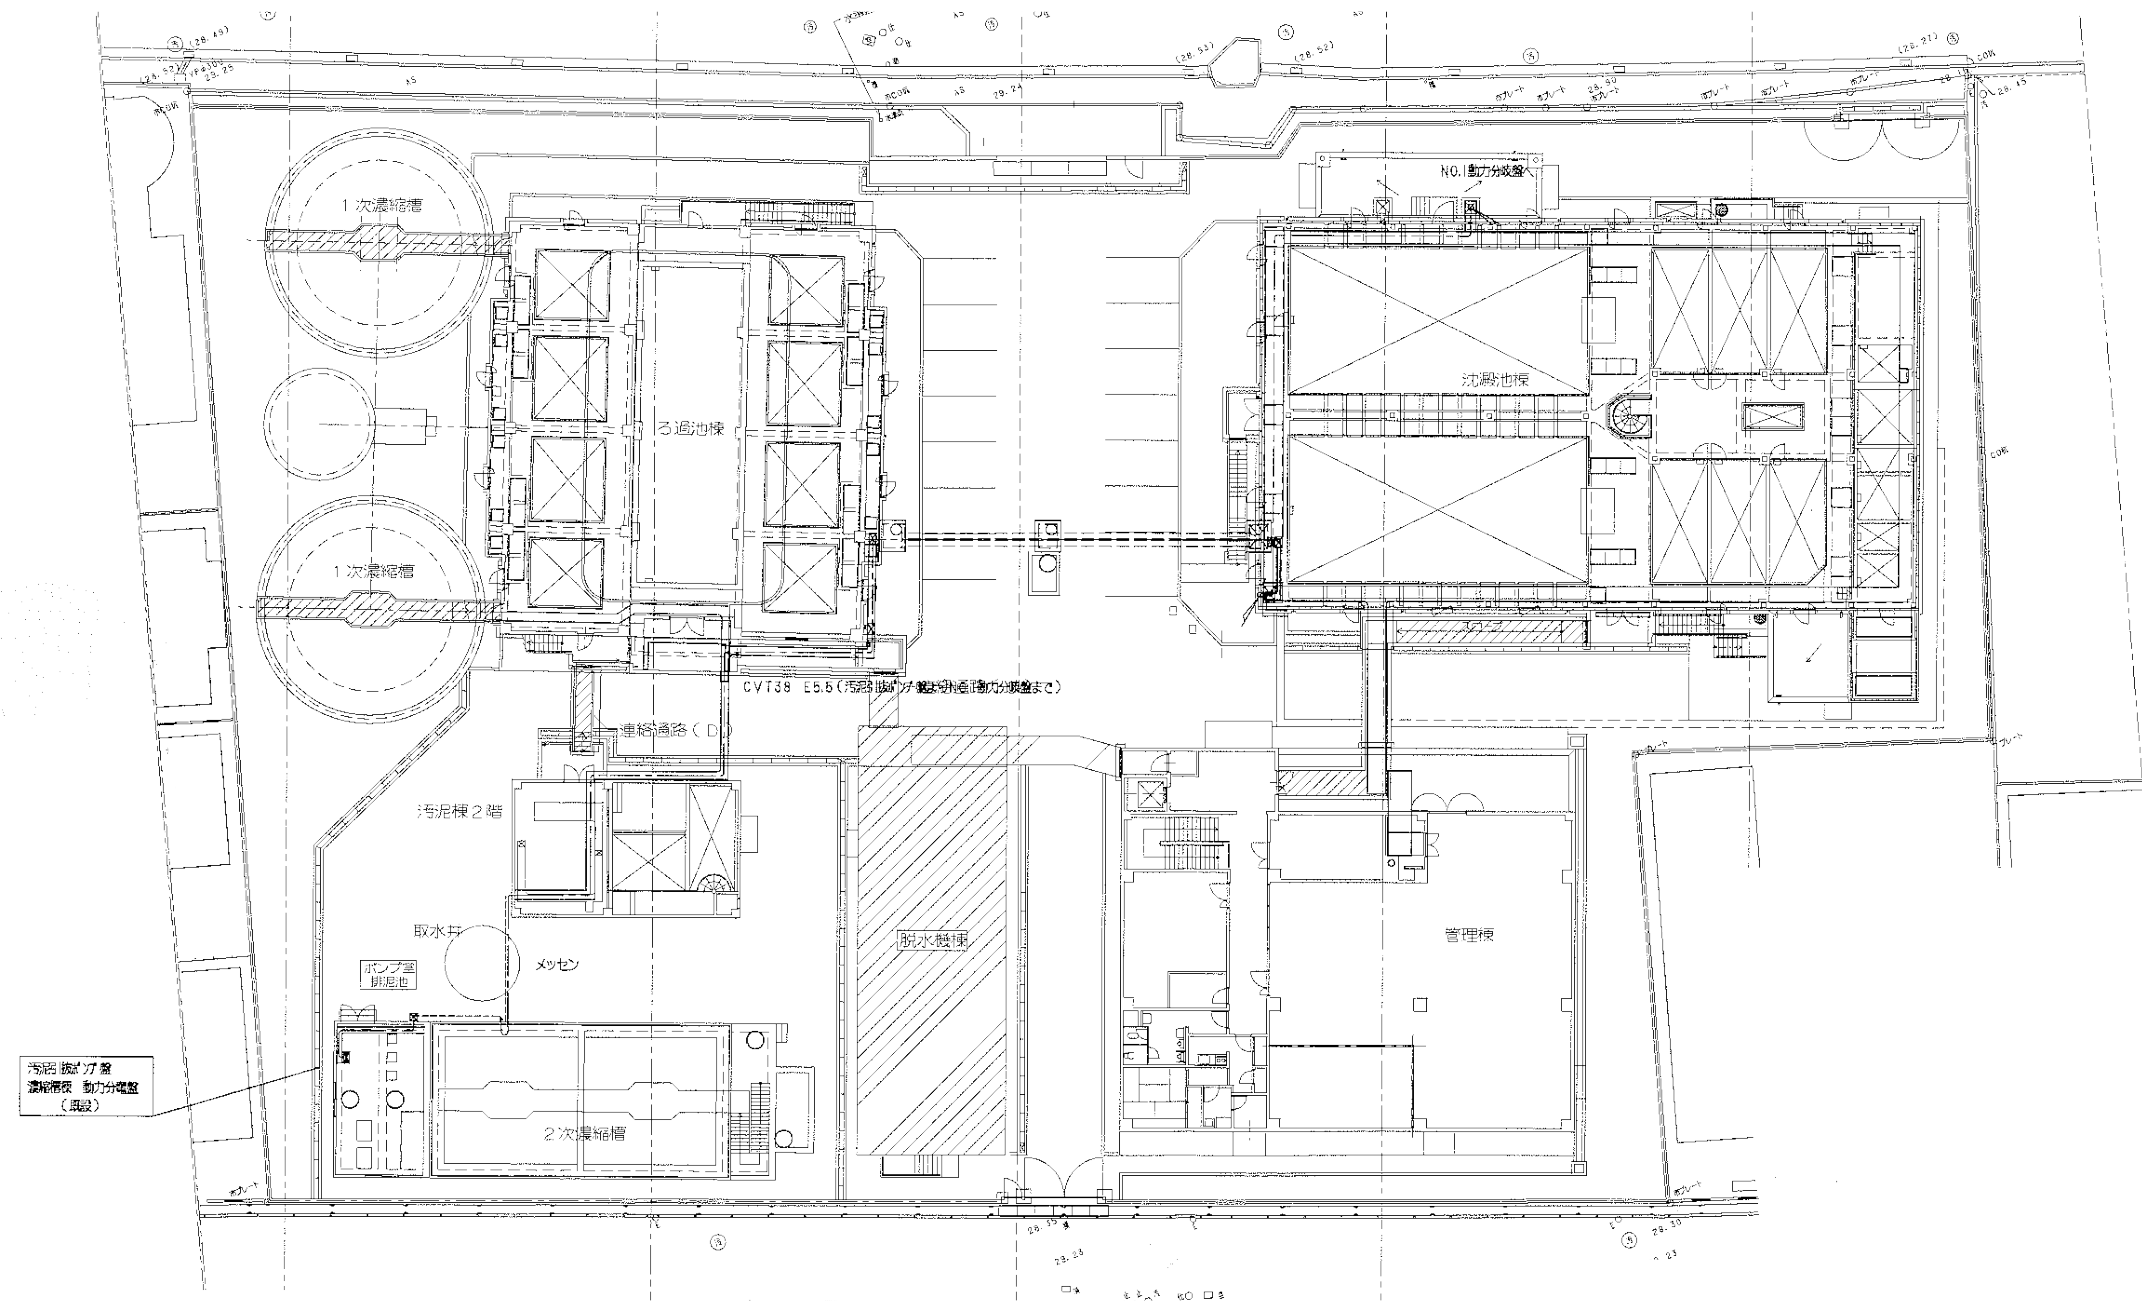


添付図面1 小浜浄水場 全体平面図

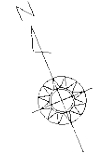


添付図面 2 小浜浄水場 管理棟平面図

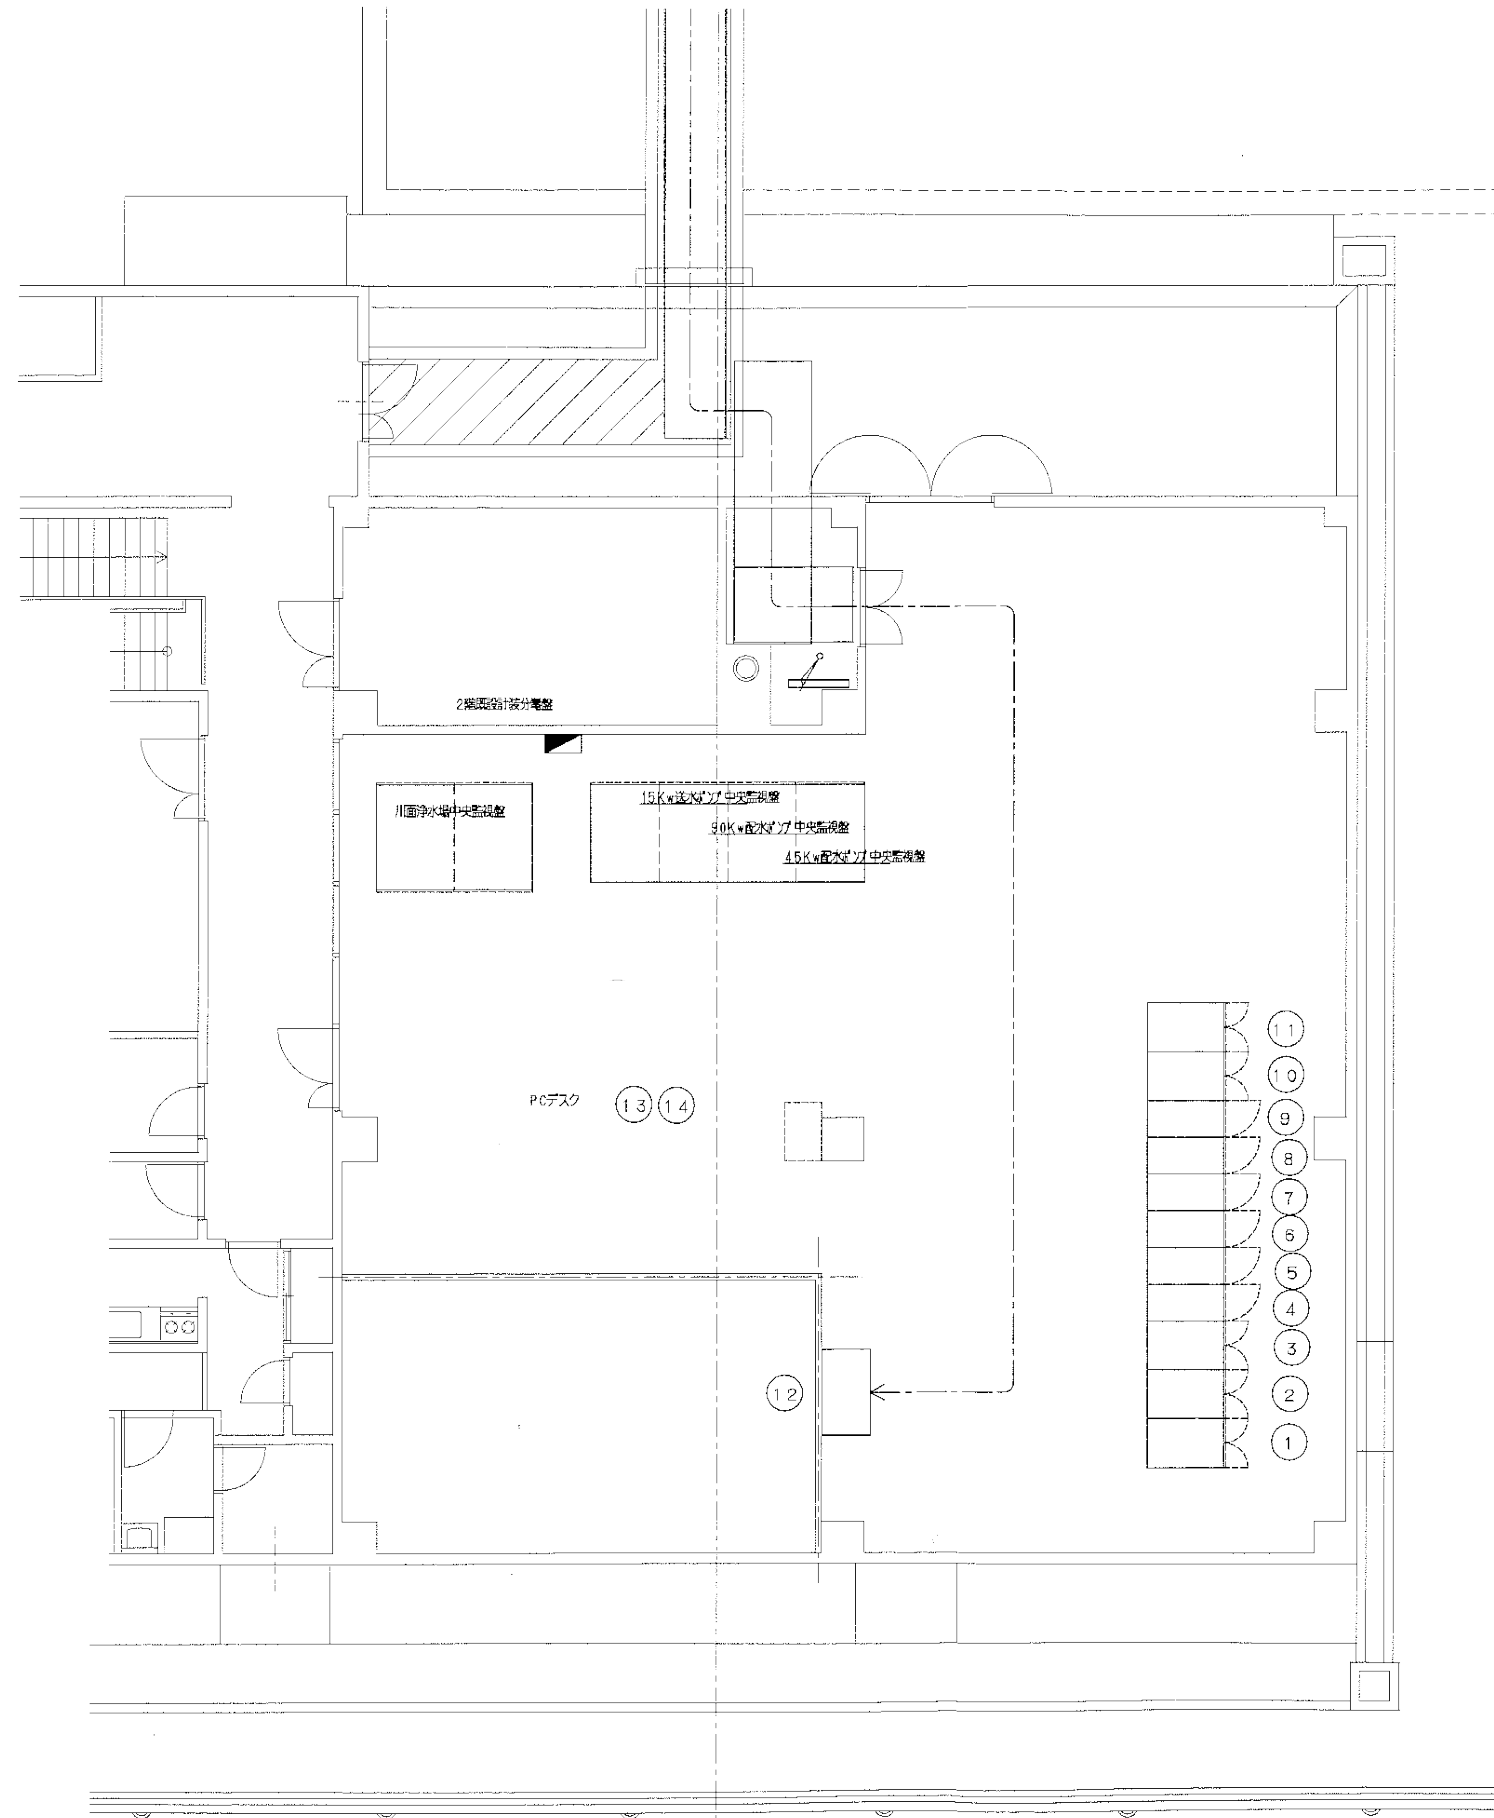


番号	名称	備考
①	変電設備監視盤	別工事
②	深井戸中央監視盤	
③	浅井戸中央監視盤	
④	次中層中央監視盤	
⑤	副中層中央監視盤	
⑥	PAD中央監視盤	
⑦	微PAC中央監視盤	
⑧	2系2号池中央監視盤	
⑨	1系2号池中央監視盤	
⑩	2系3号池中央監視盤	
⑪	1系3号池中央監視盤	
⑫	監視信号中継盤	
⑬	浄水設備監視PC	
⑭	水質設備監視PC	

添付資料3 川面浄水場(ポンプ場)

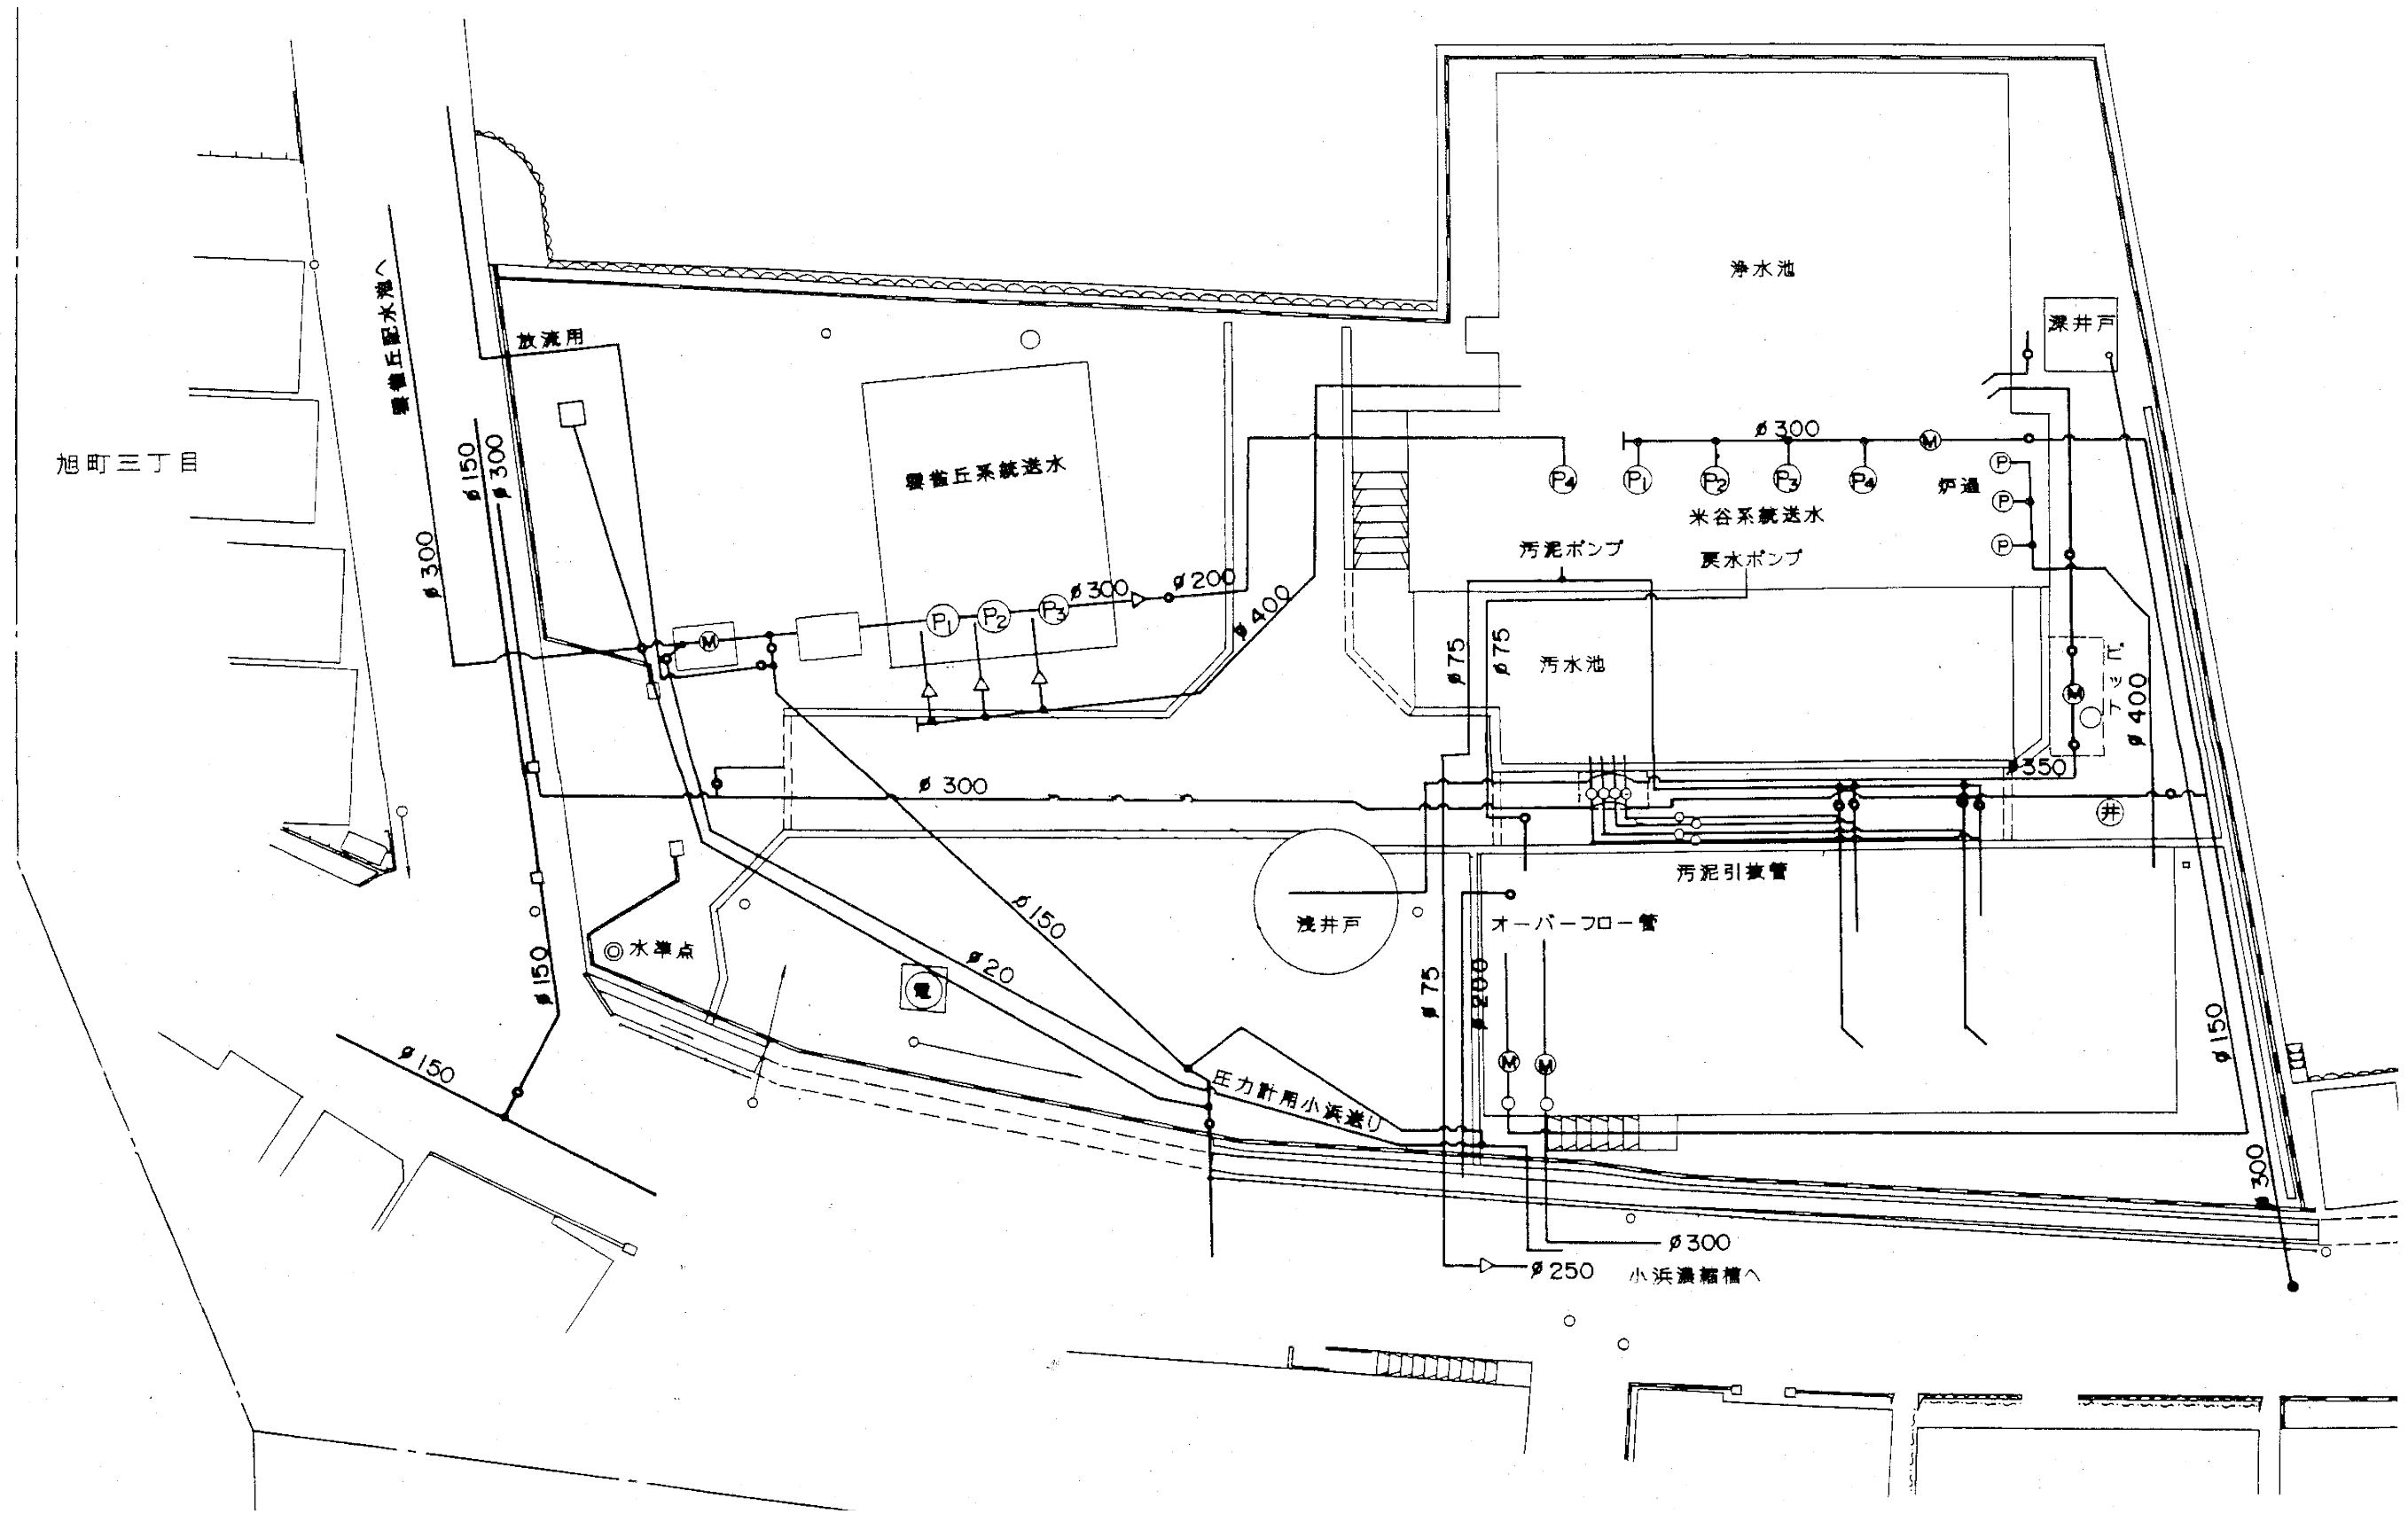

添付図面 4 小浜配水池

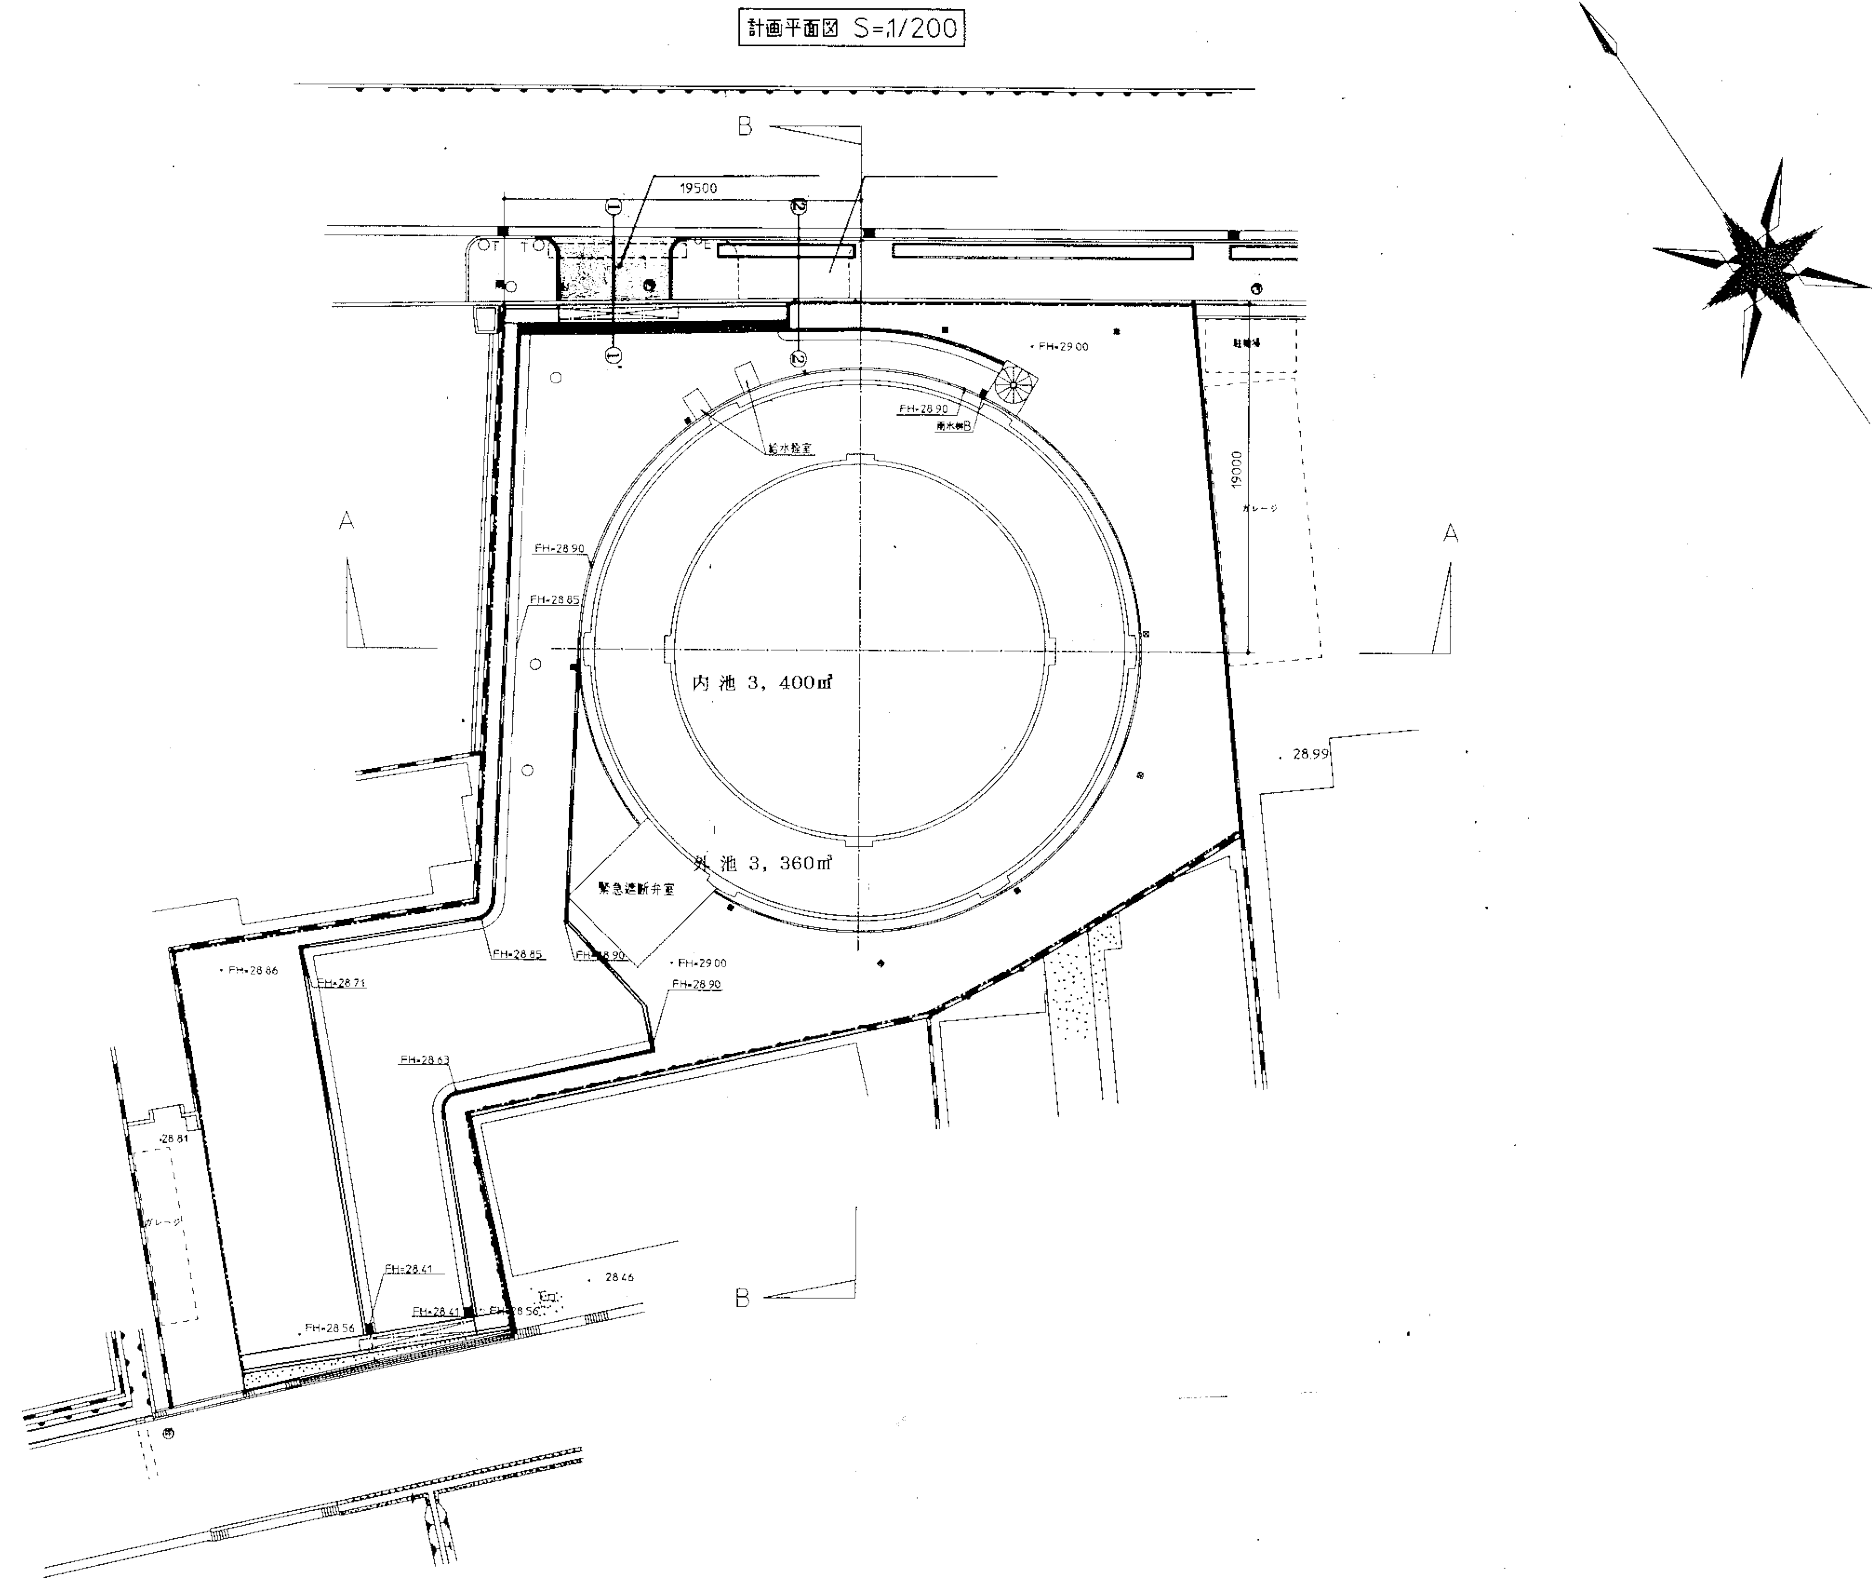

添付図面 5 取水施設（浅井戸・深井戸）

