
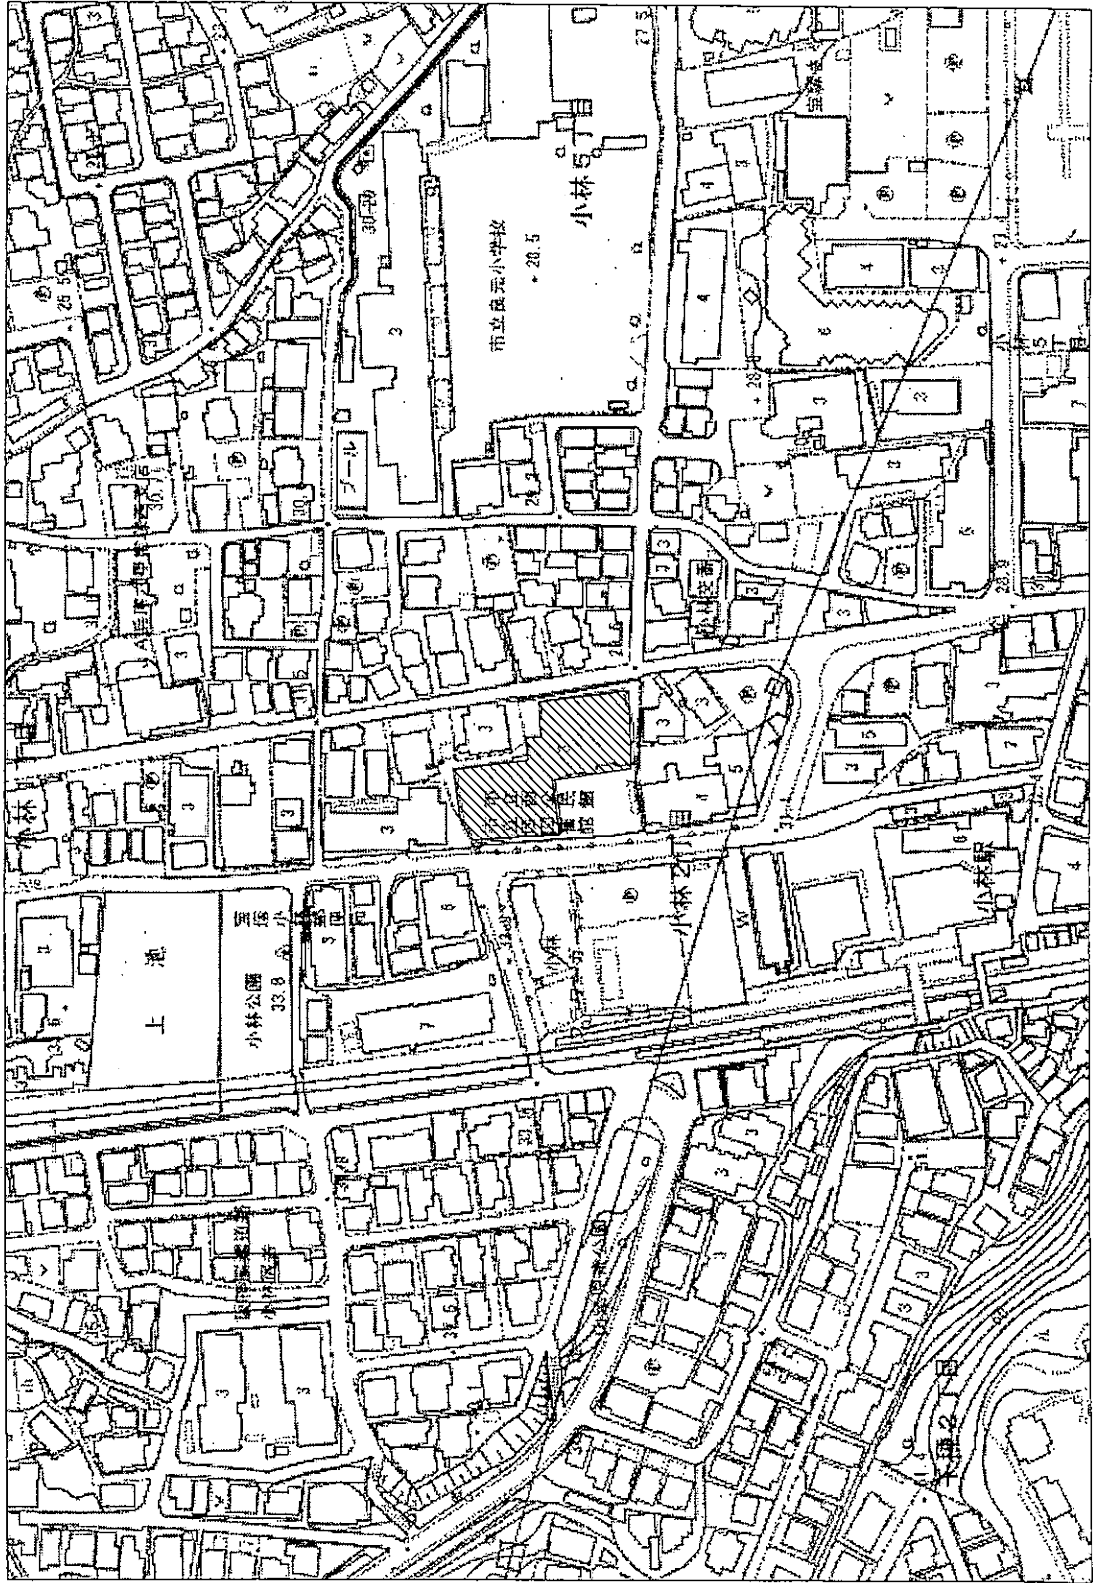


(参考)  
付近見取図


市立  
西公民館  
西図書館

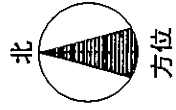

付近見取図 S=1:2,500

凡例  
今回工事しようとする所在地を示す


(参考)  
 配置図  
 市立  
 西公民館  
 西図書館

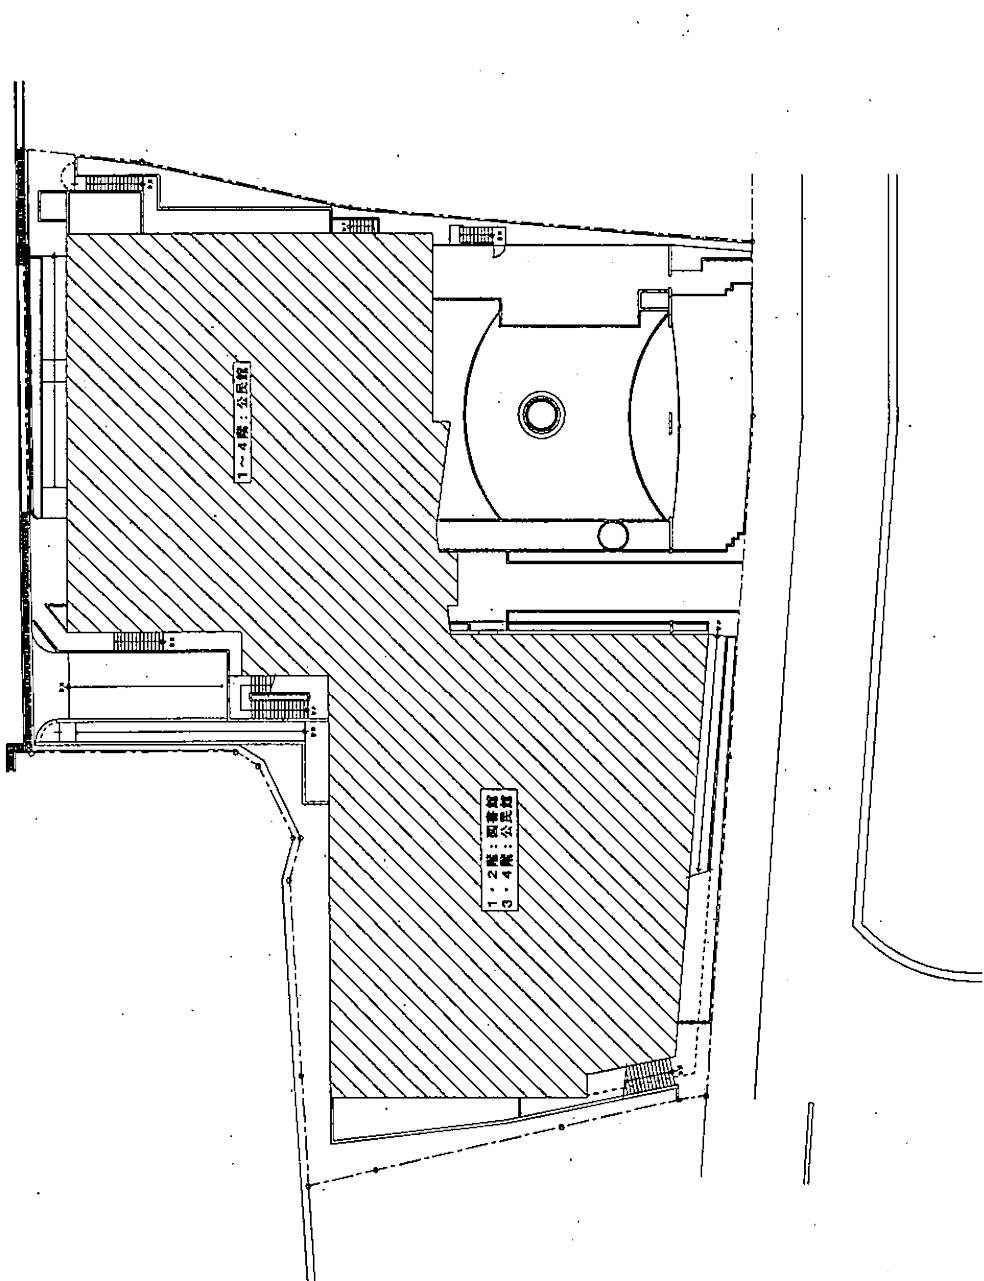


配置図 S=1:500

凡例 今回工事しようとする施設を示す

(参考)  
 平面图  
 市立  
 西公民館  
 西図書館  
 1階

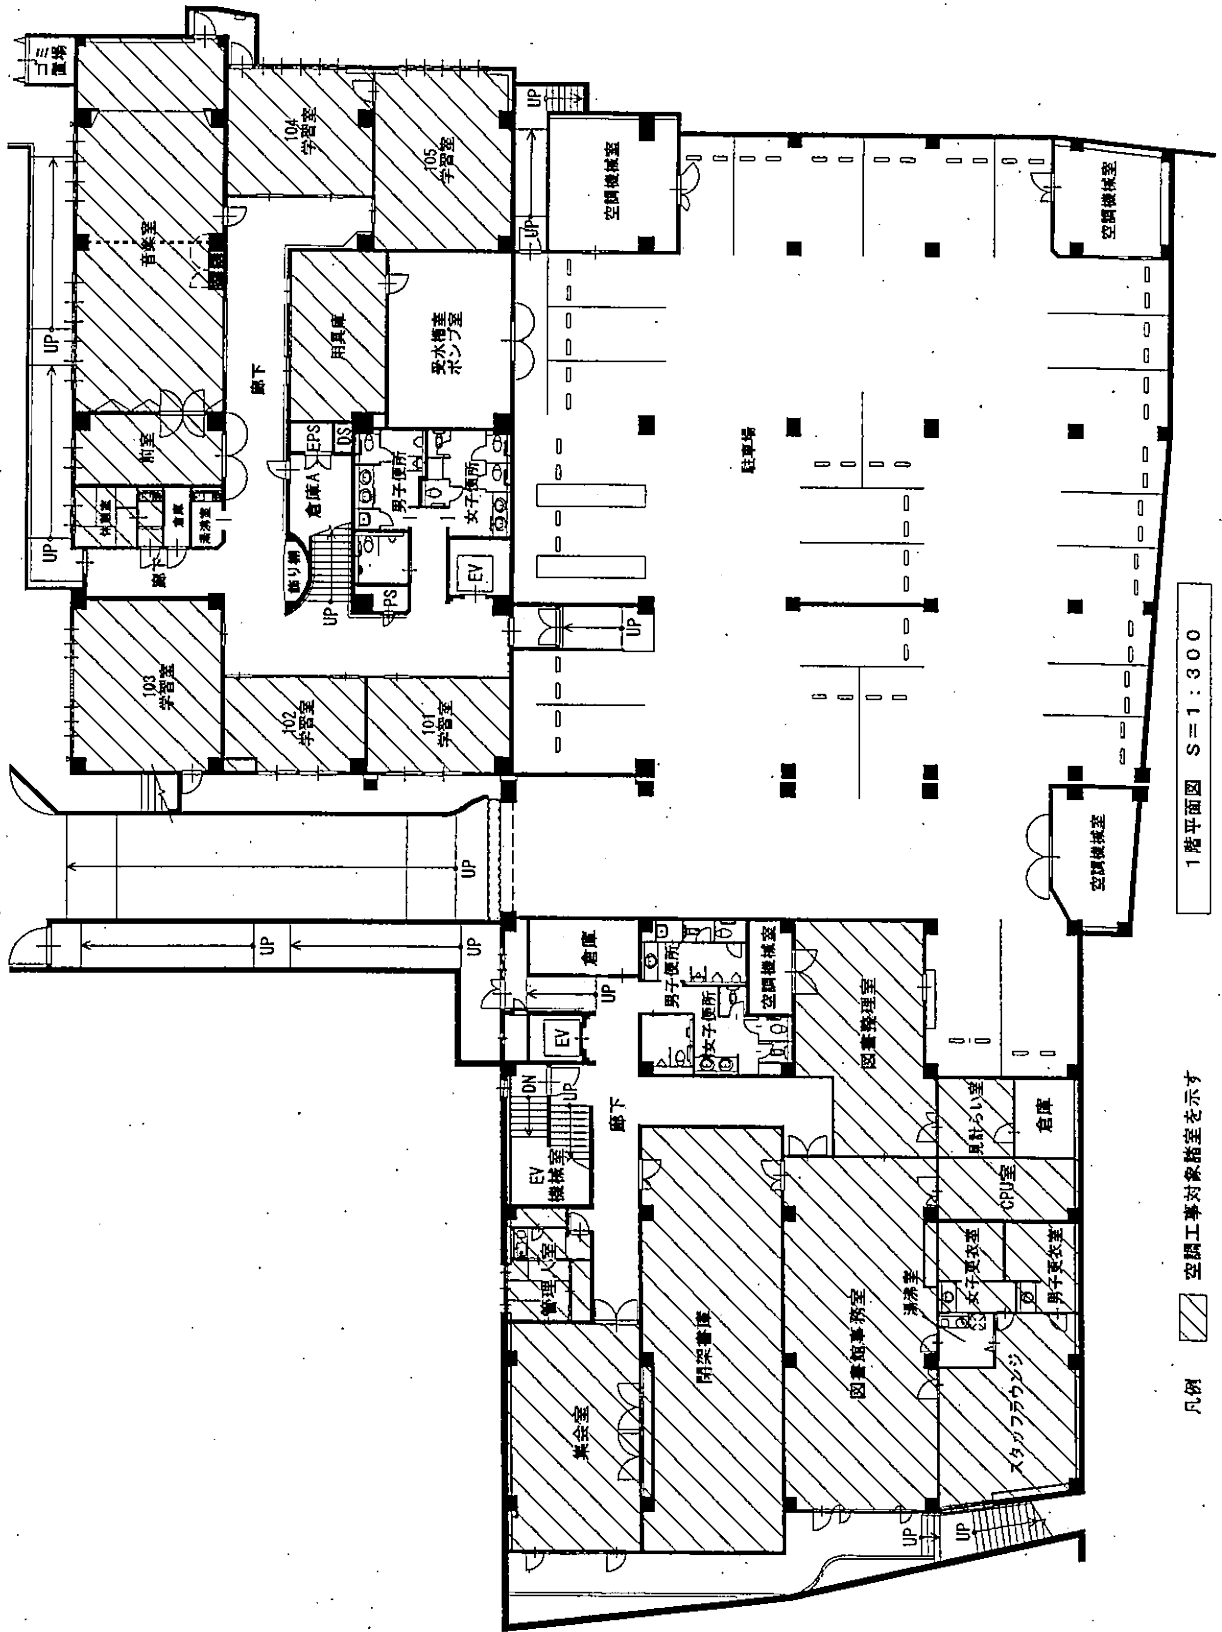


(参考) 平面図  
 市立西公民館  
 西図書館  
 2階

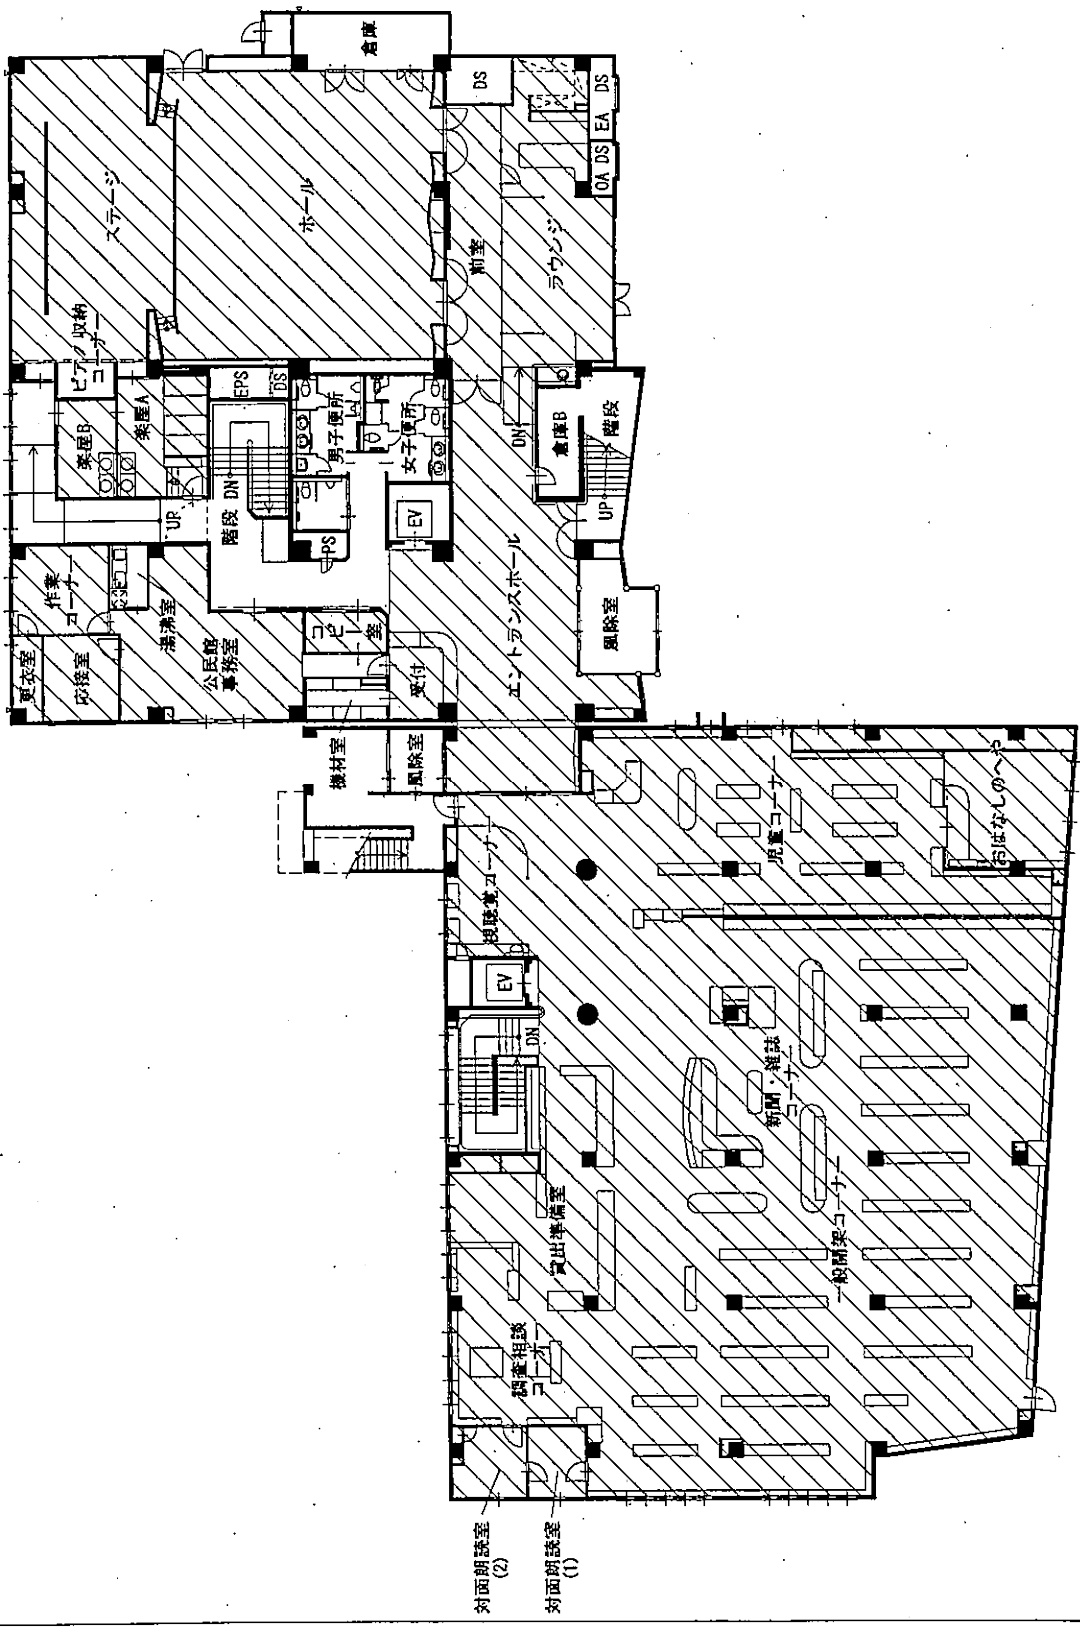


2階平面図 S=1:300

凡例  空調工事対象階室を示す

(参考)  
 平面図  
 市立  
 西公民館  
 西図書館  
 3階

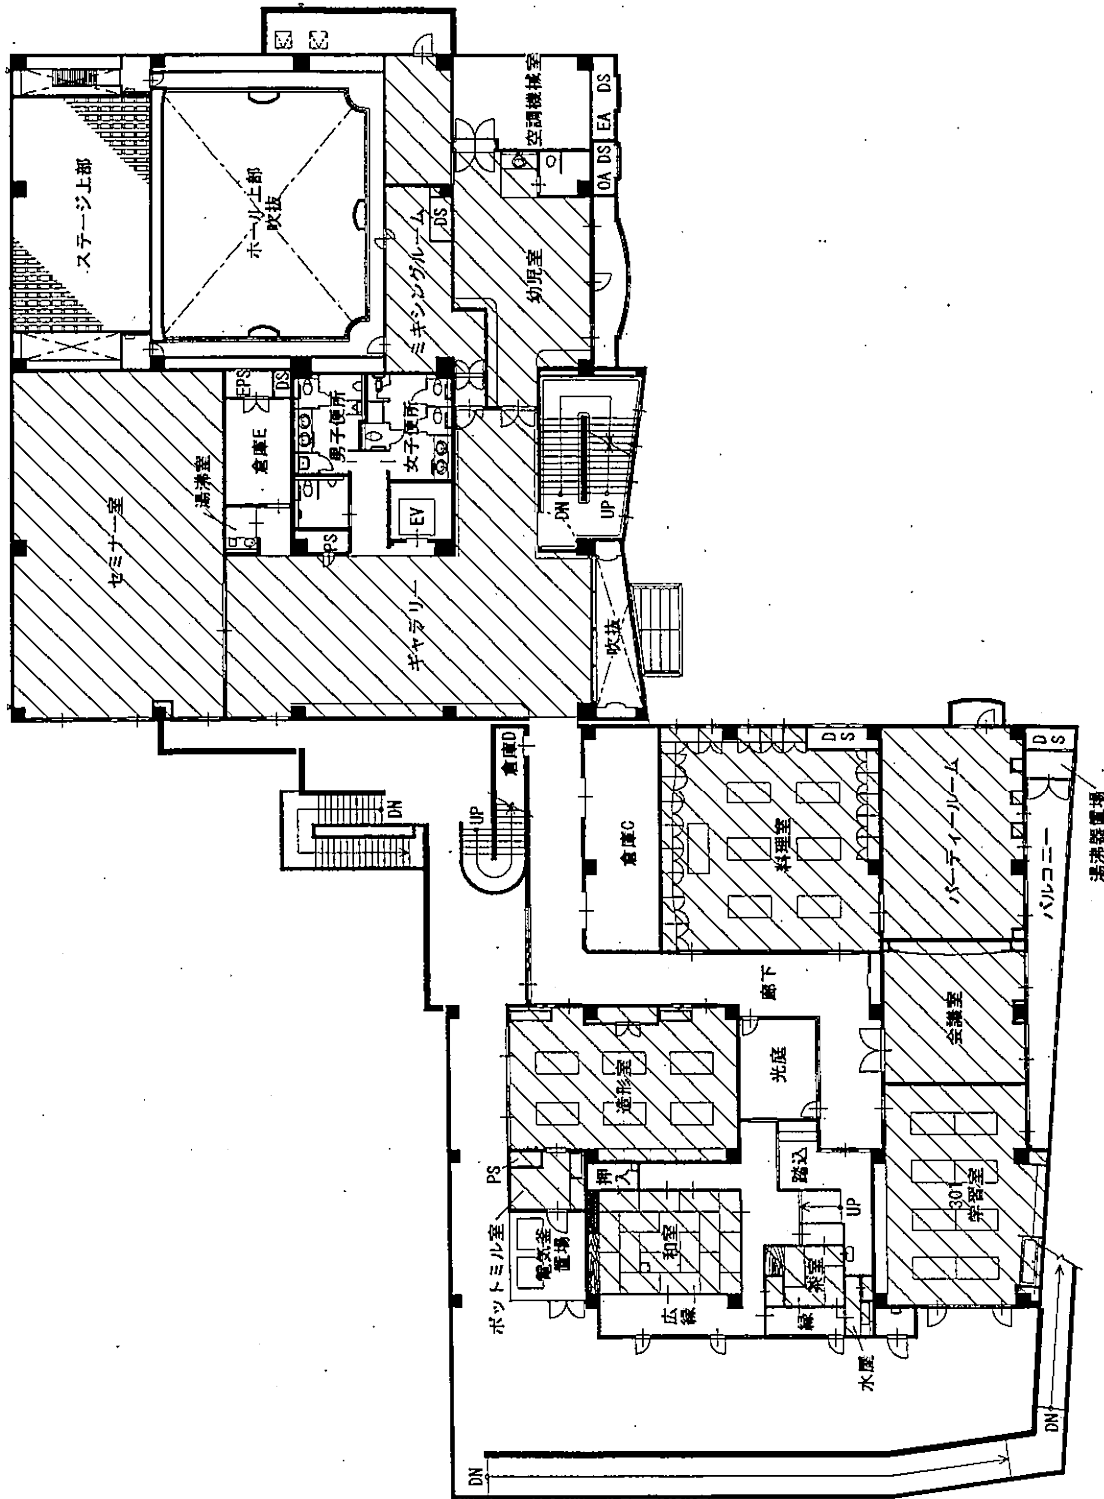


3階平面図 S=1:300

凡例  空調工事対象諸室を示す

(参考)  
平面図

市立  
西公民館  
西図書館  
4階

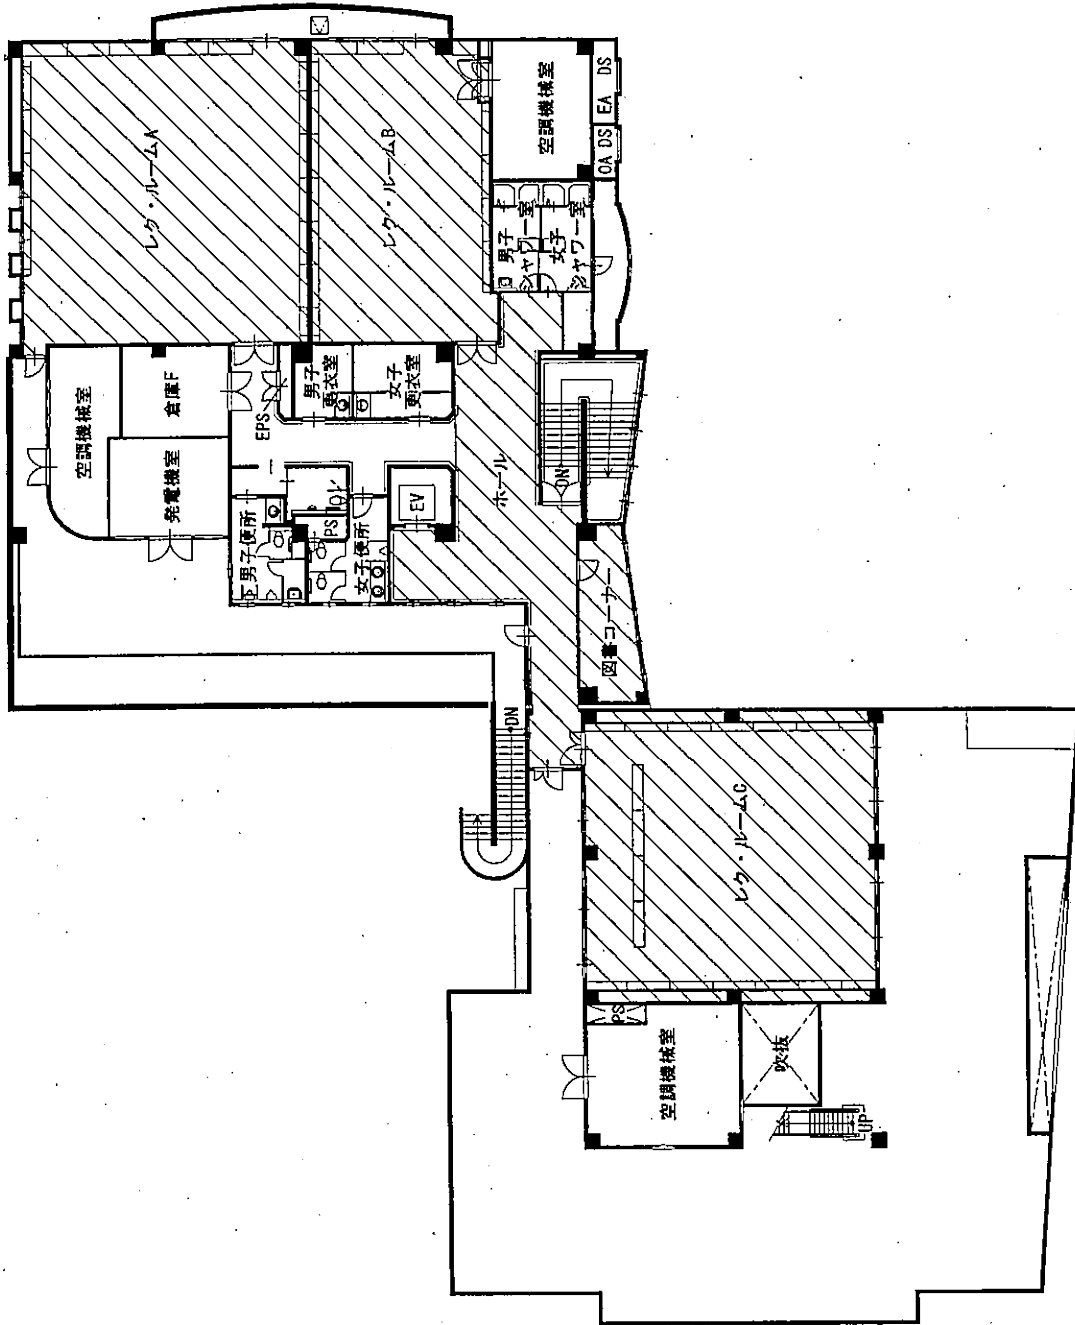

4階平面図 S=1:300

凡例  
[Hatched Box] 空調工事対象精室を示す

(参考)


平面図

市立

西公民館

西図書館

屋上階

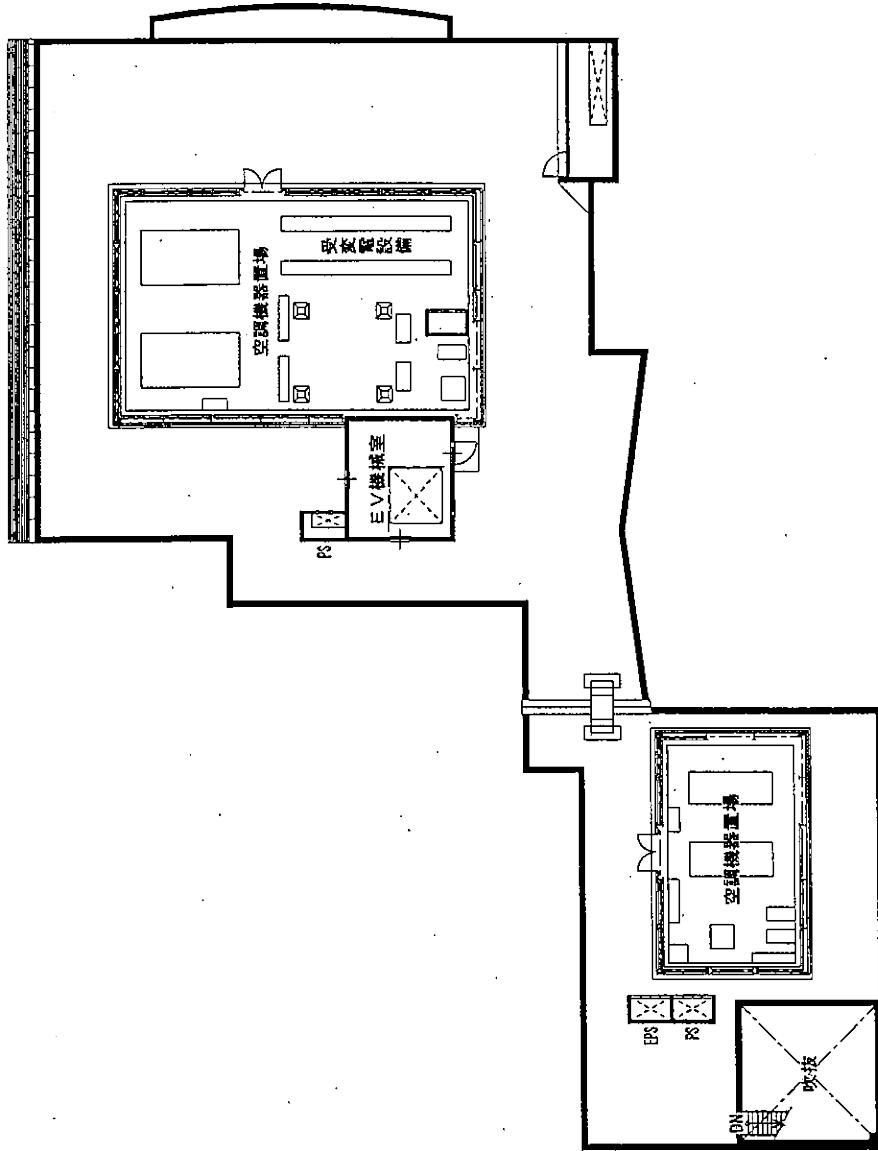

R階平面図 S=1:300