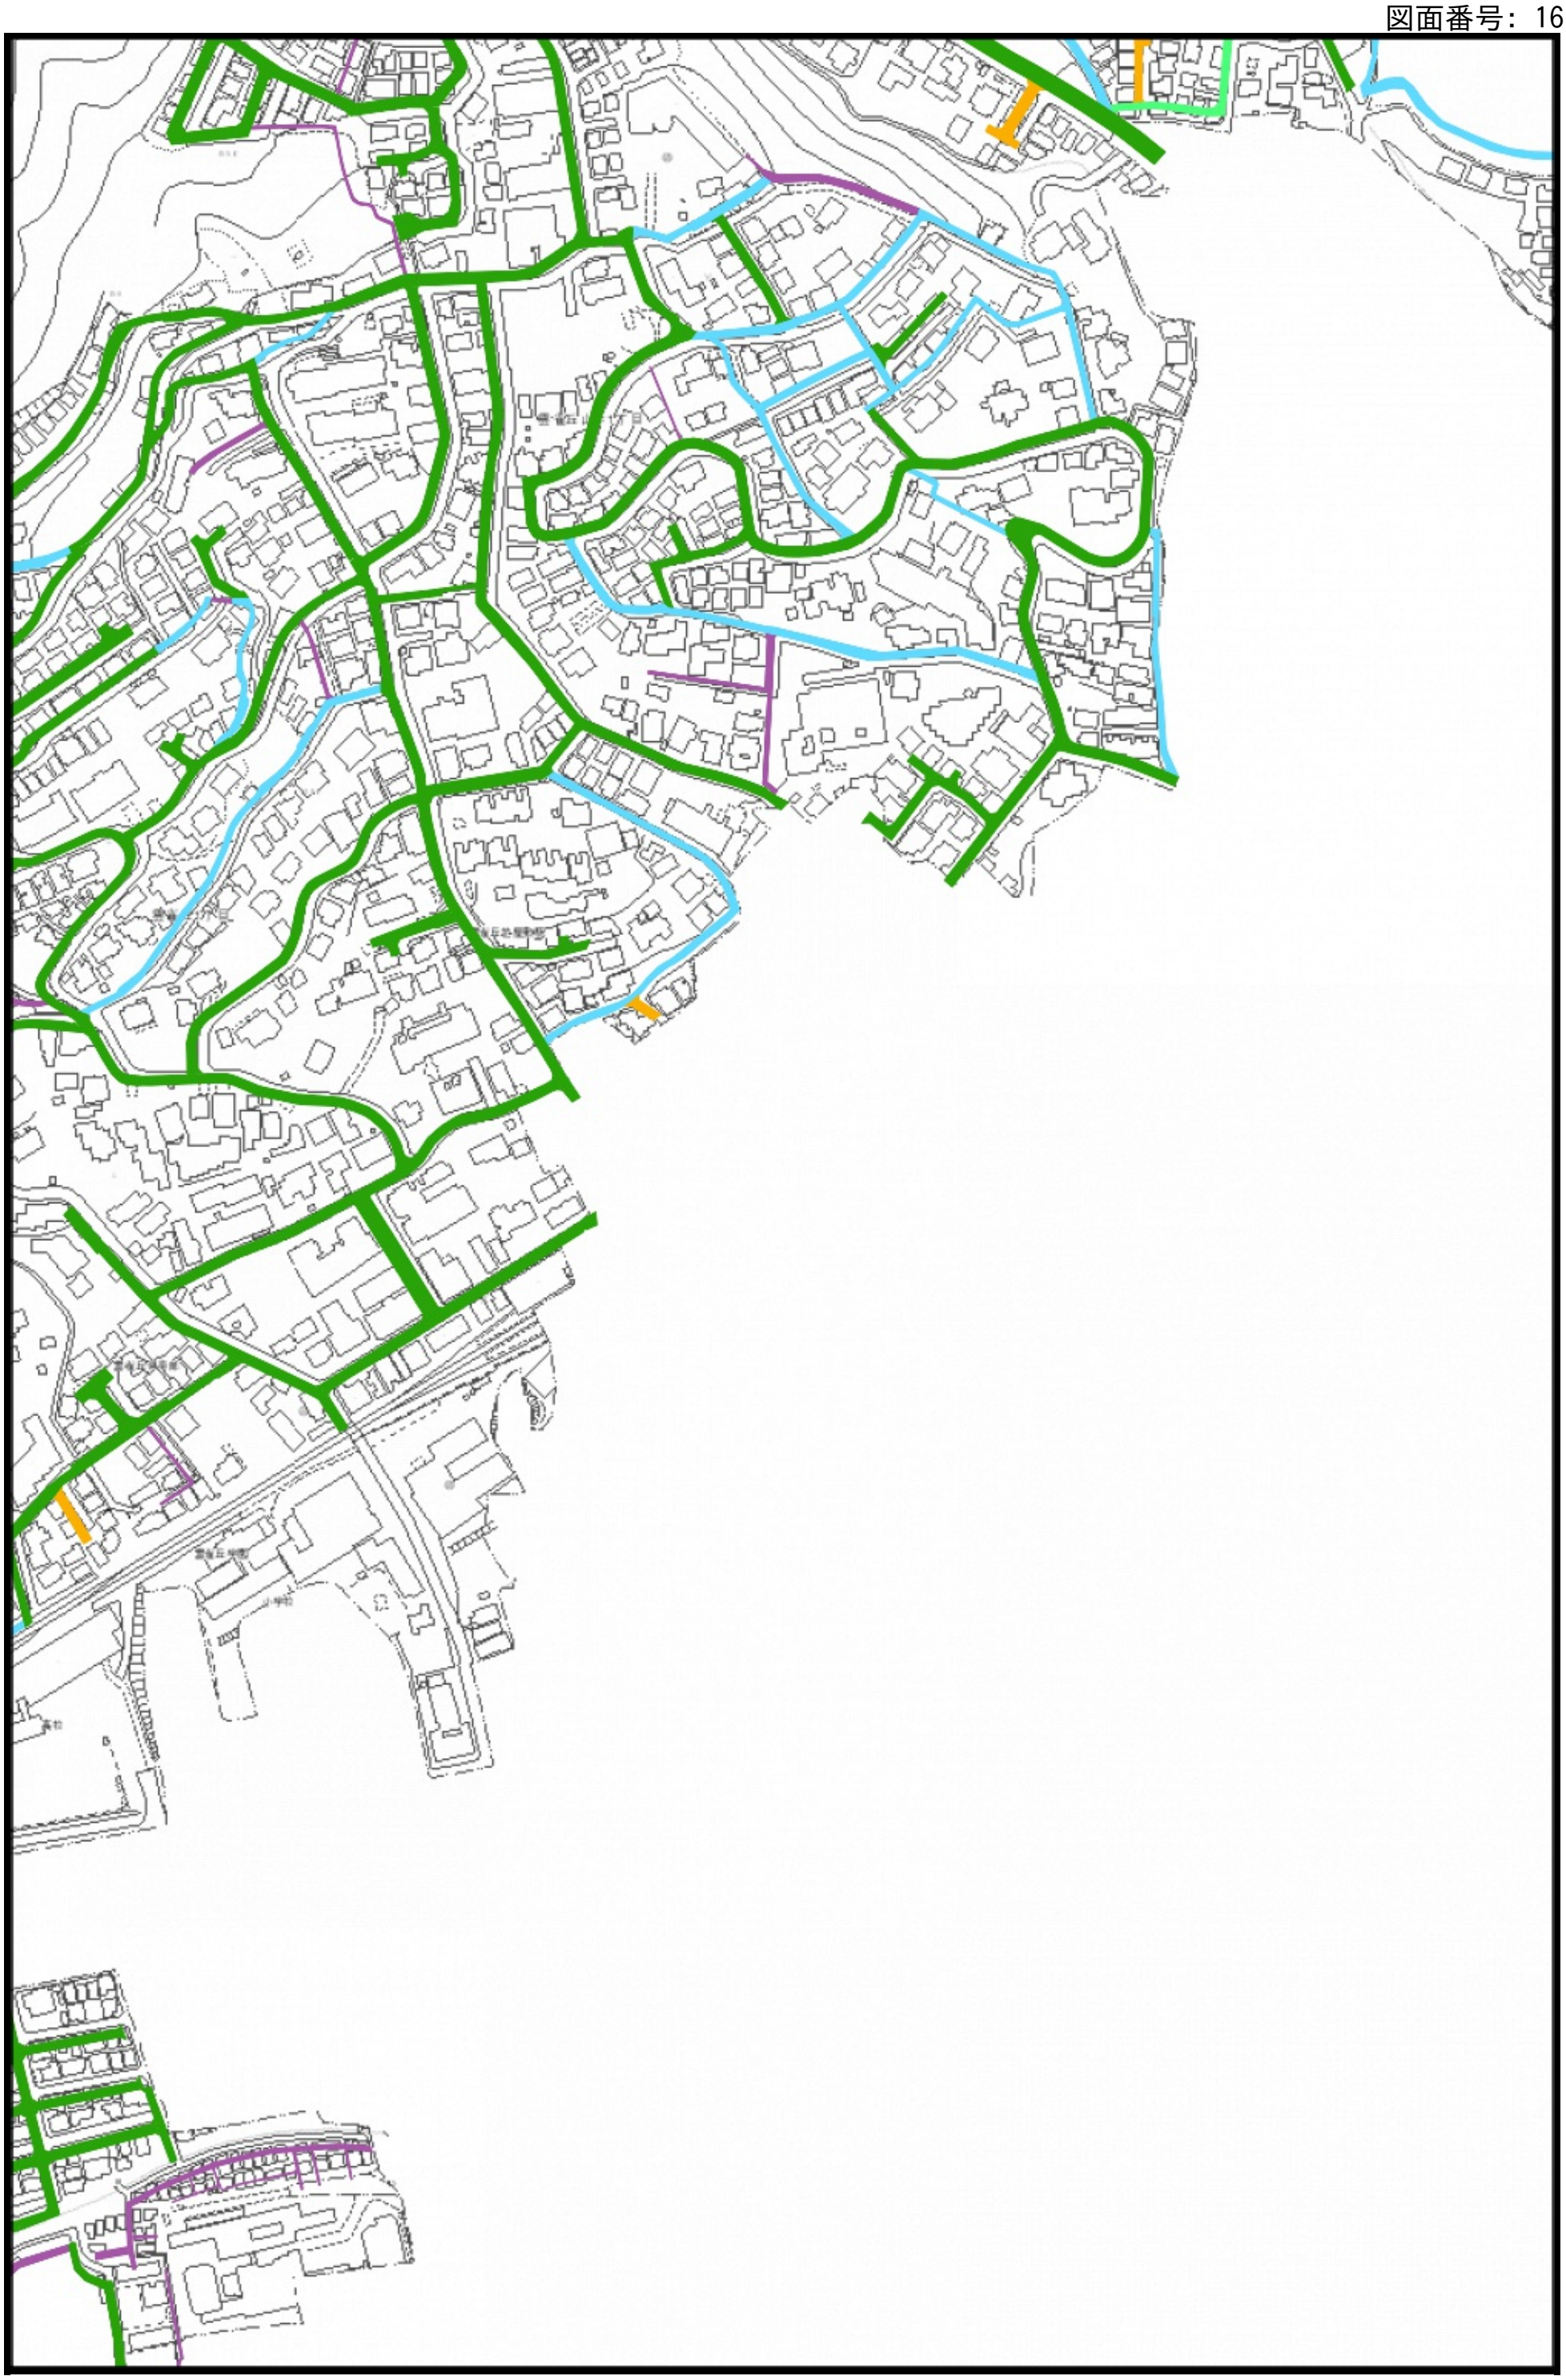

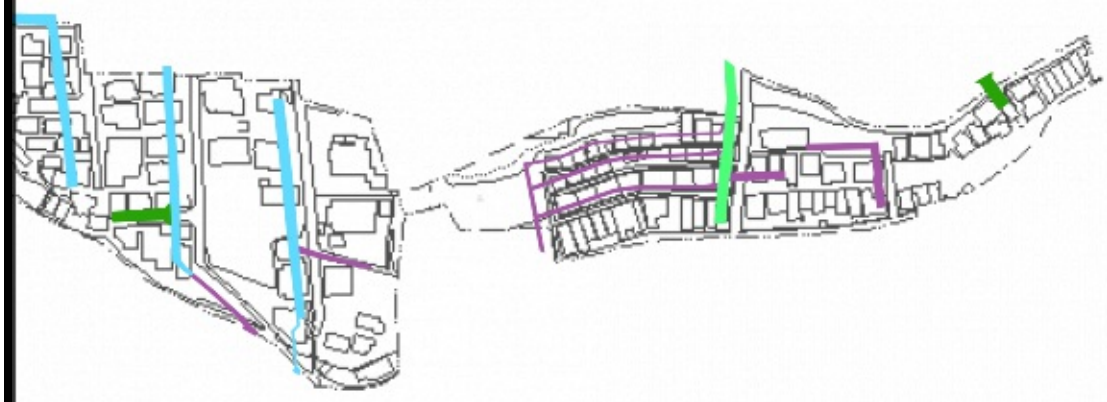

図面番号：18

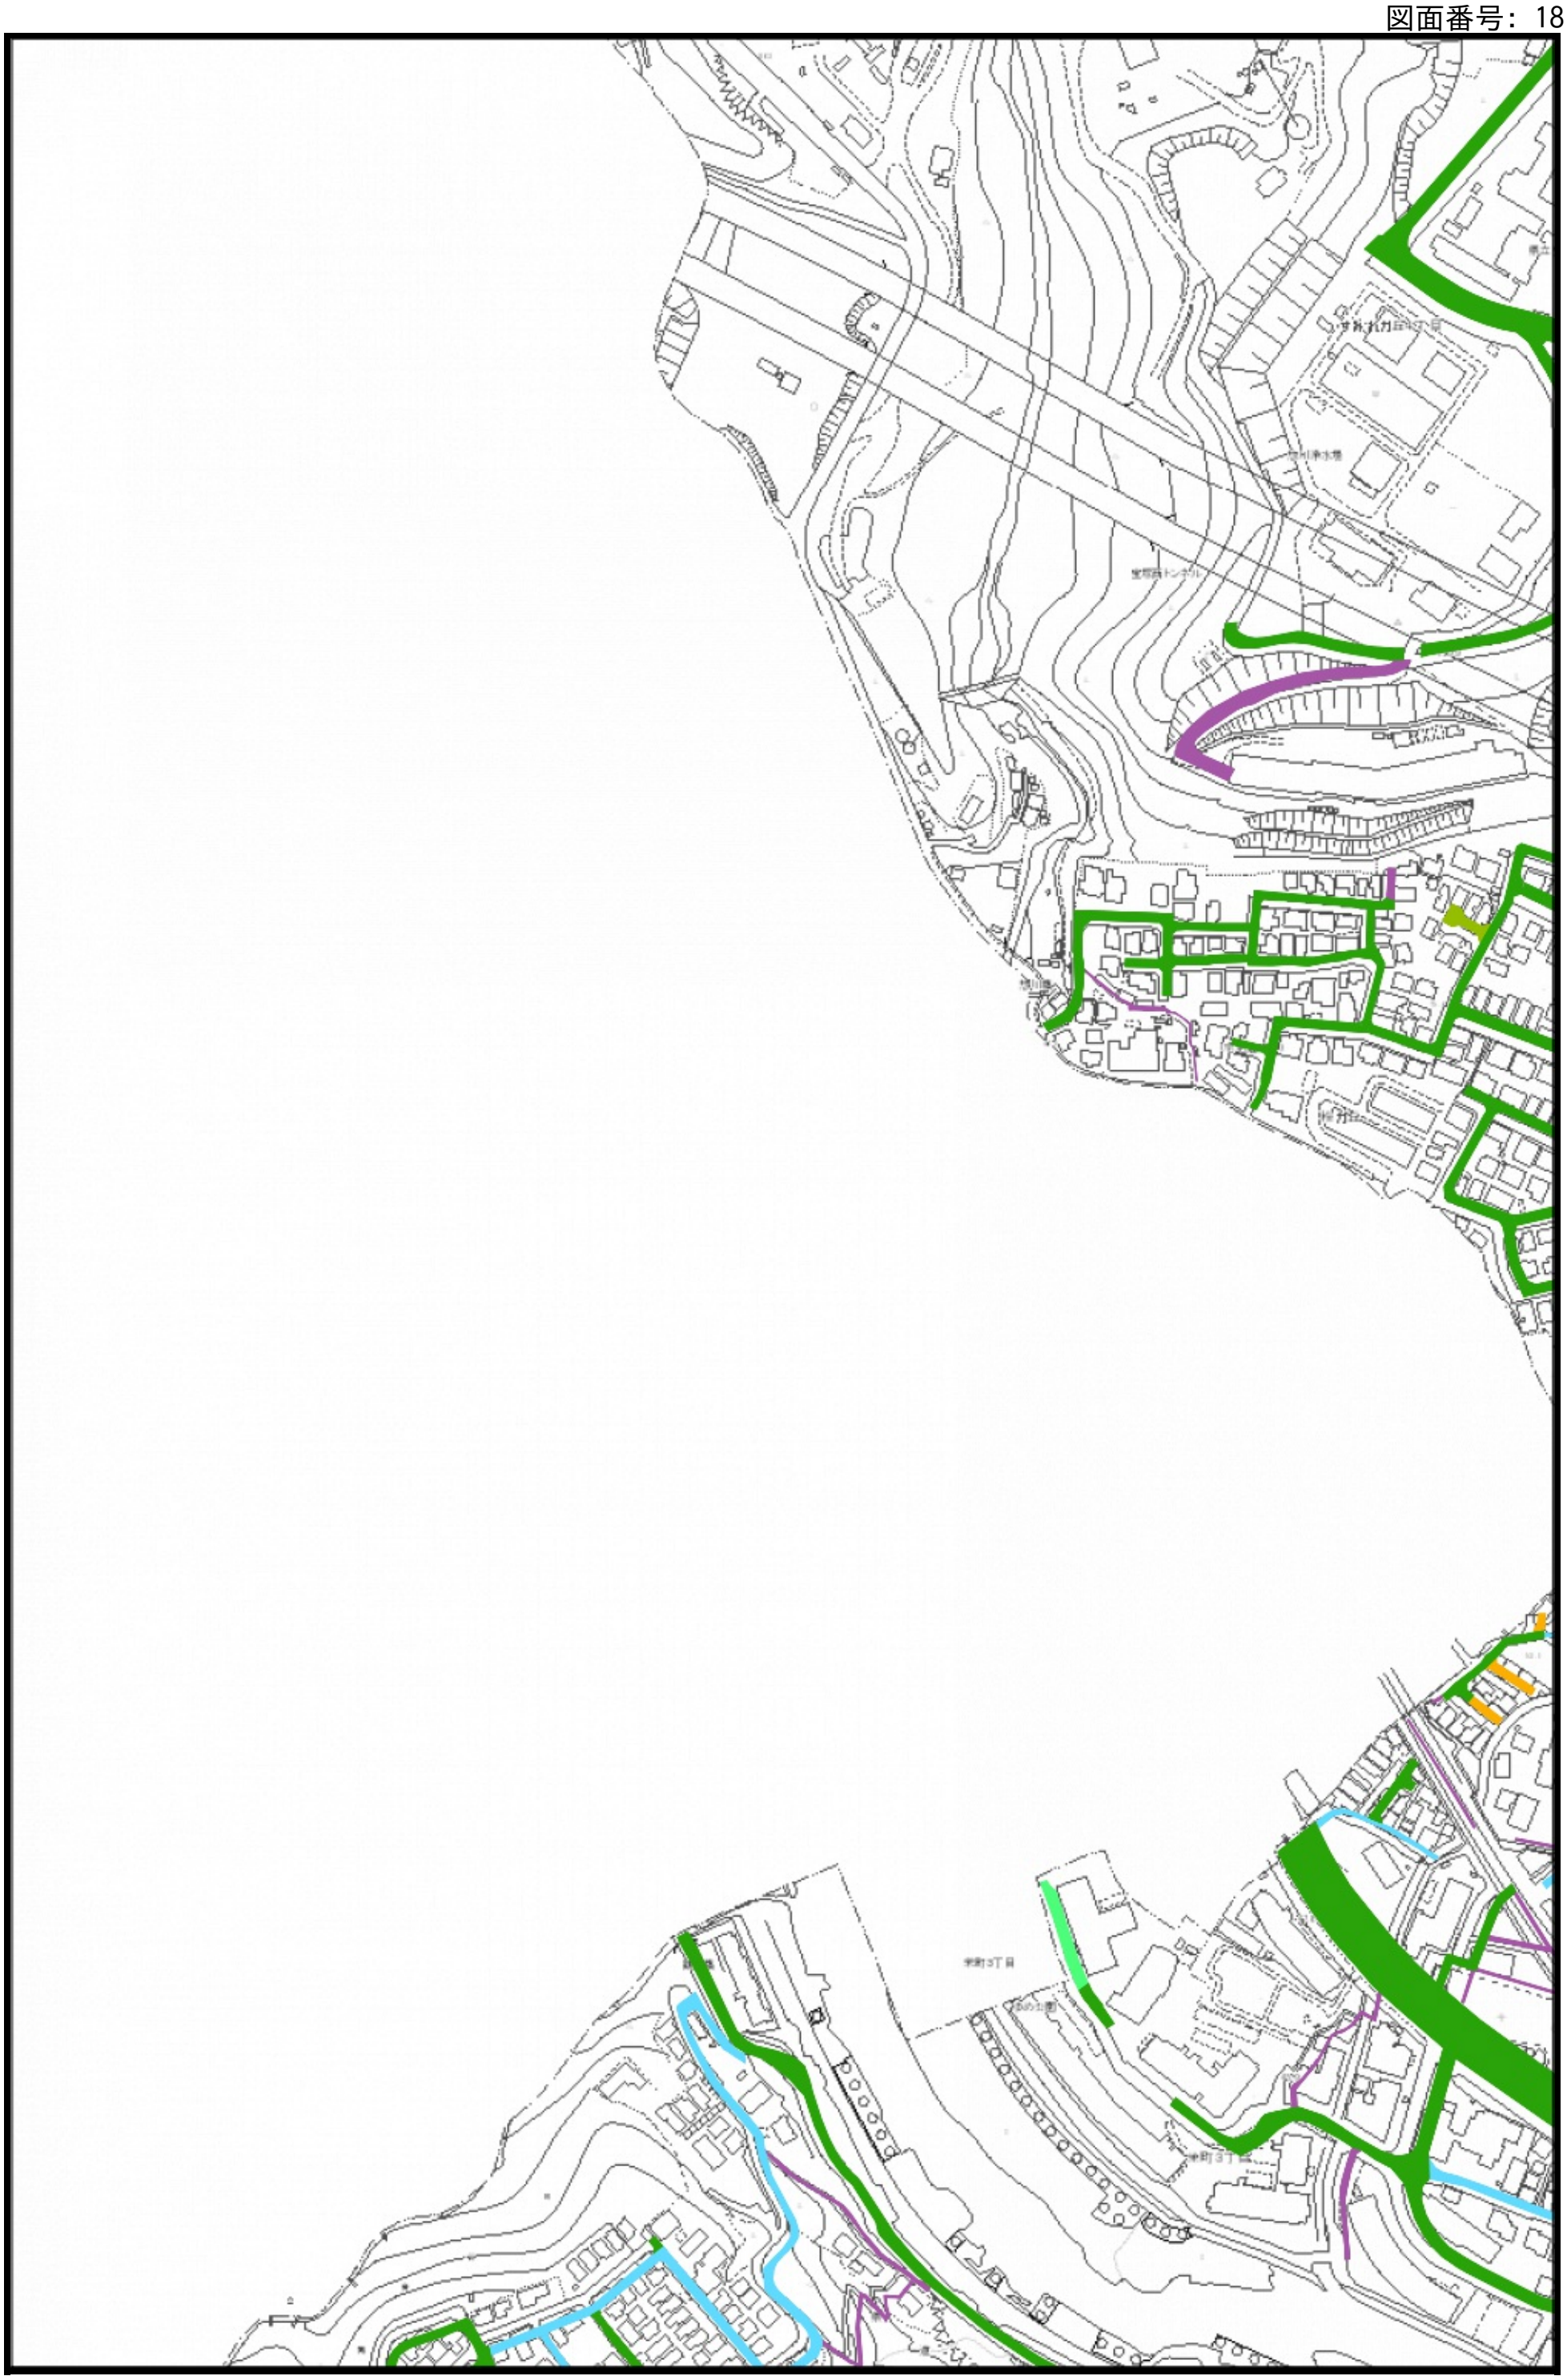

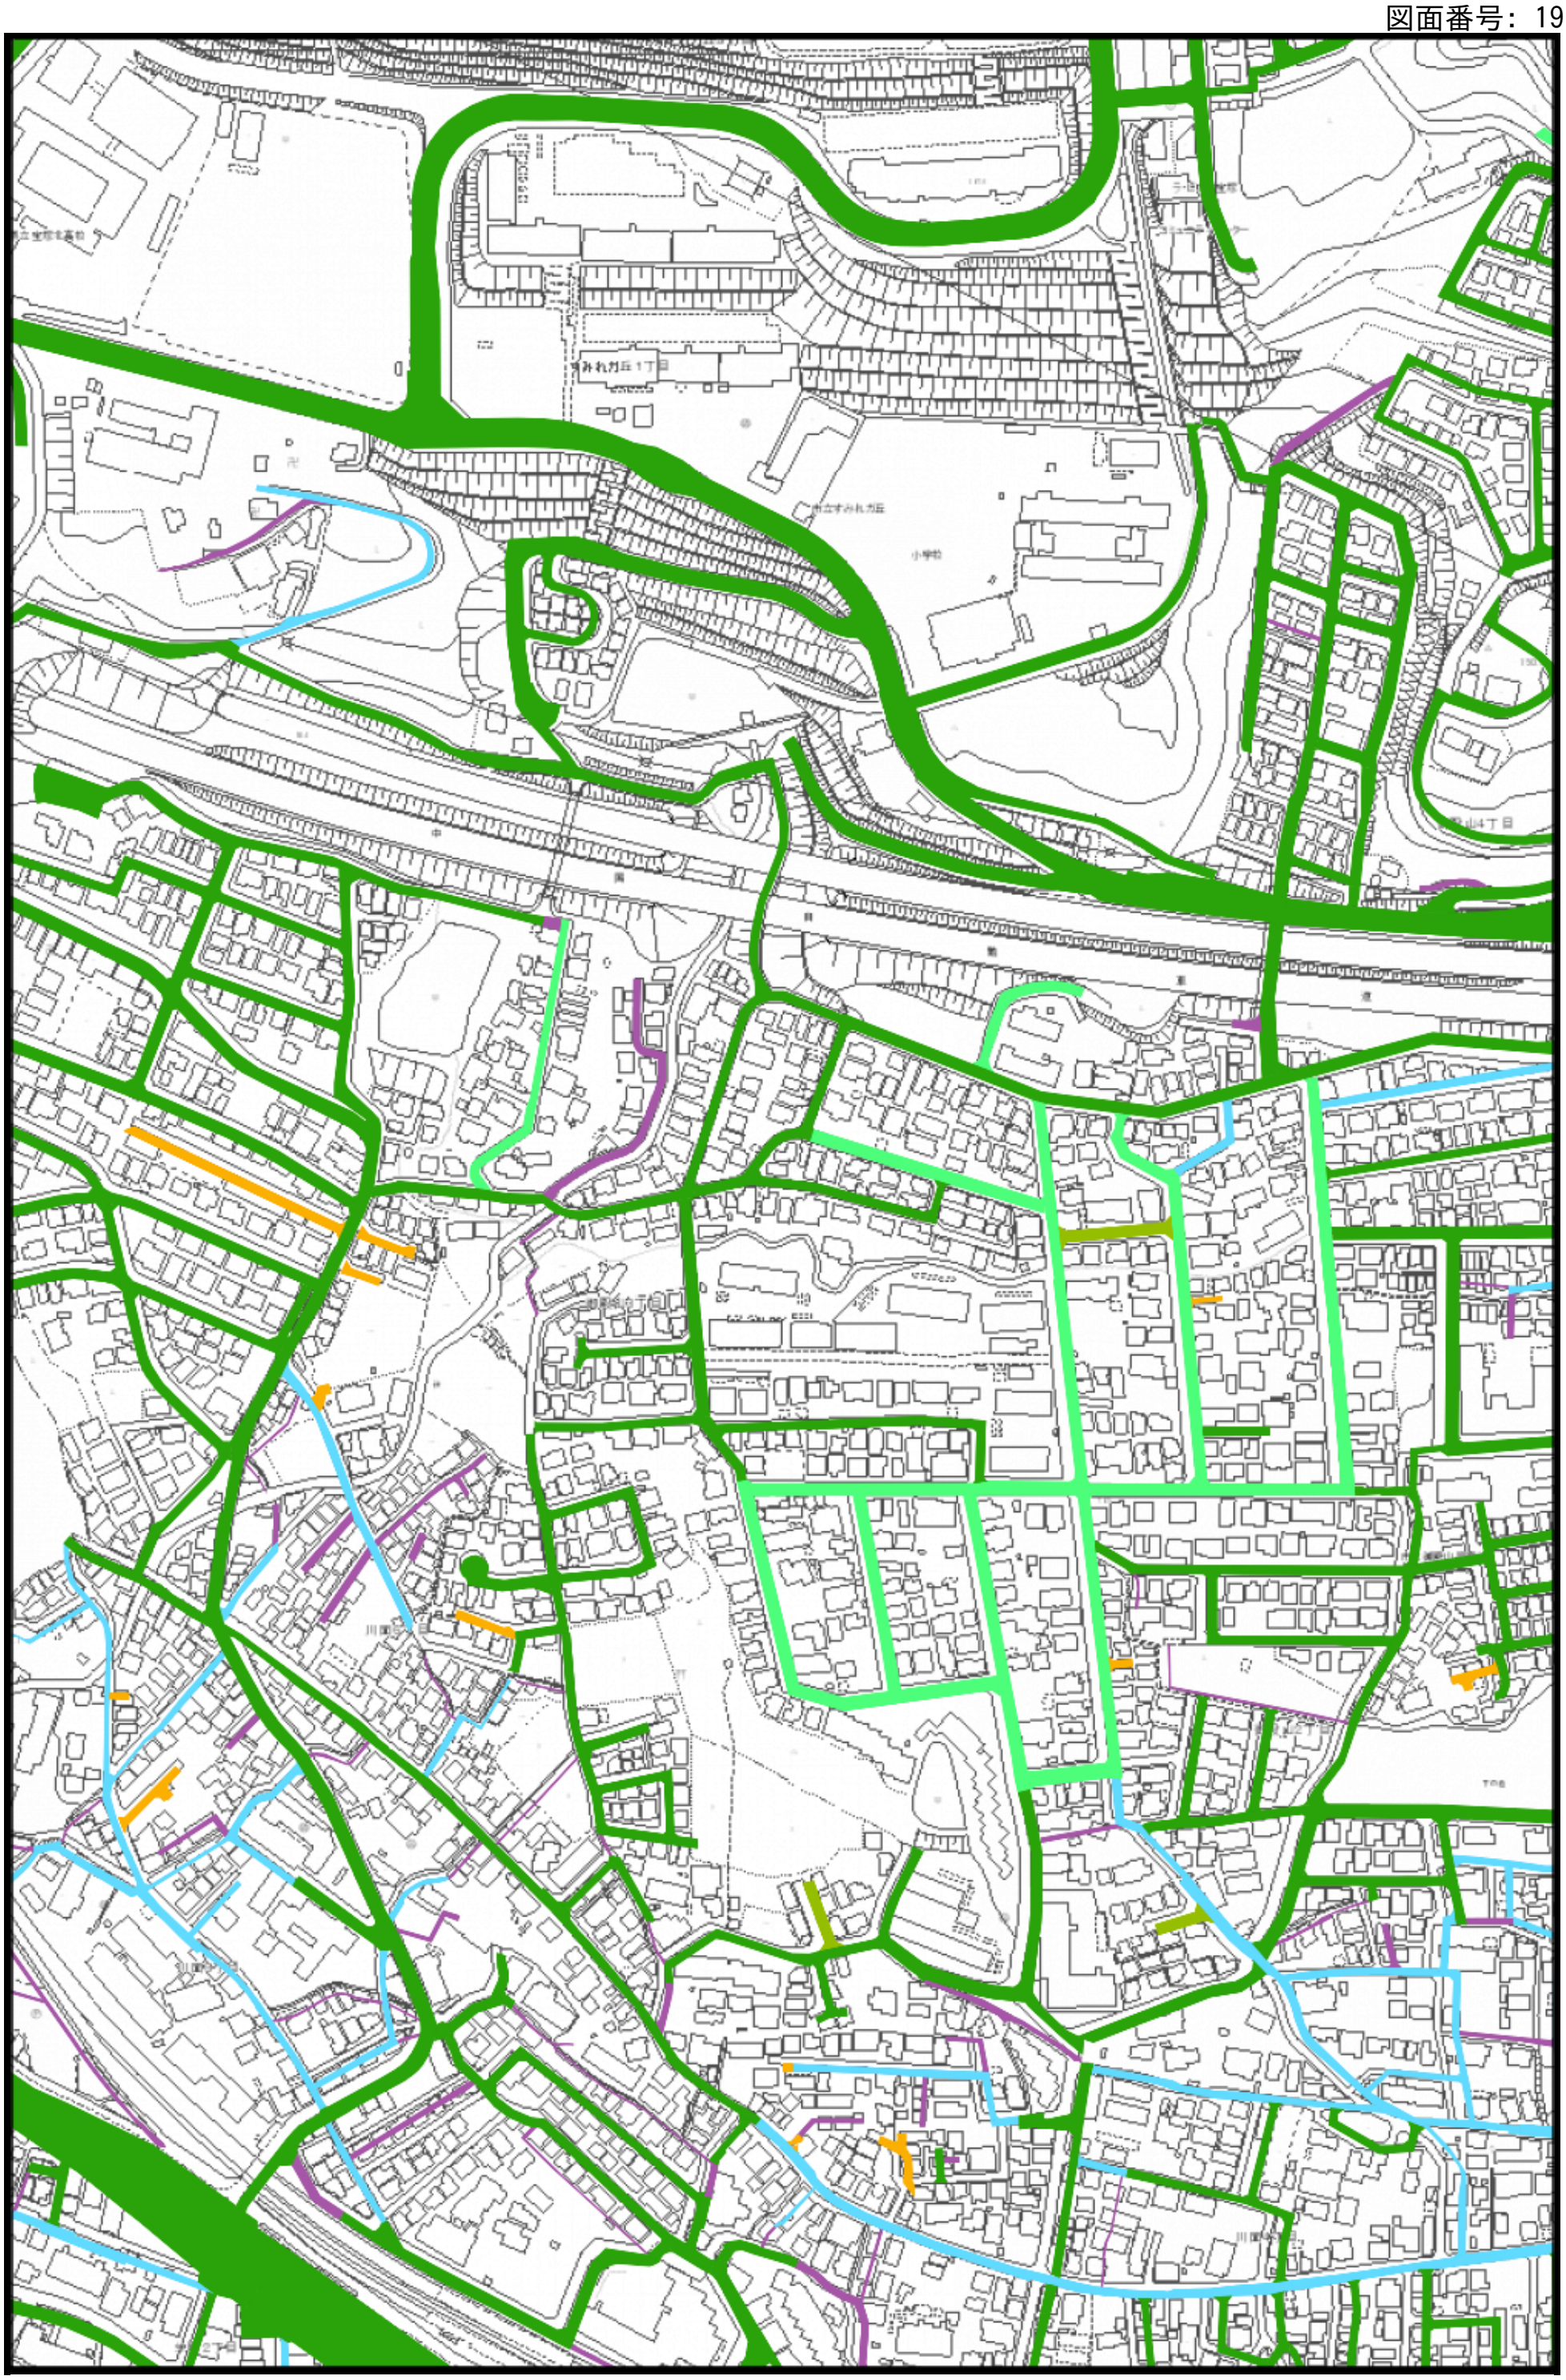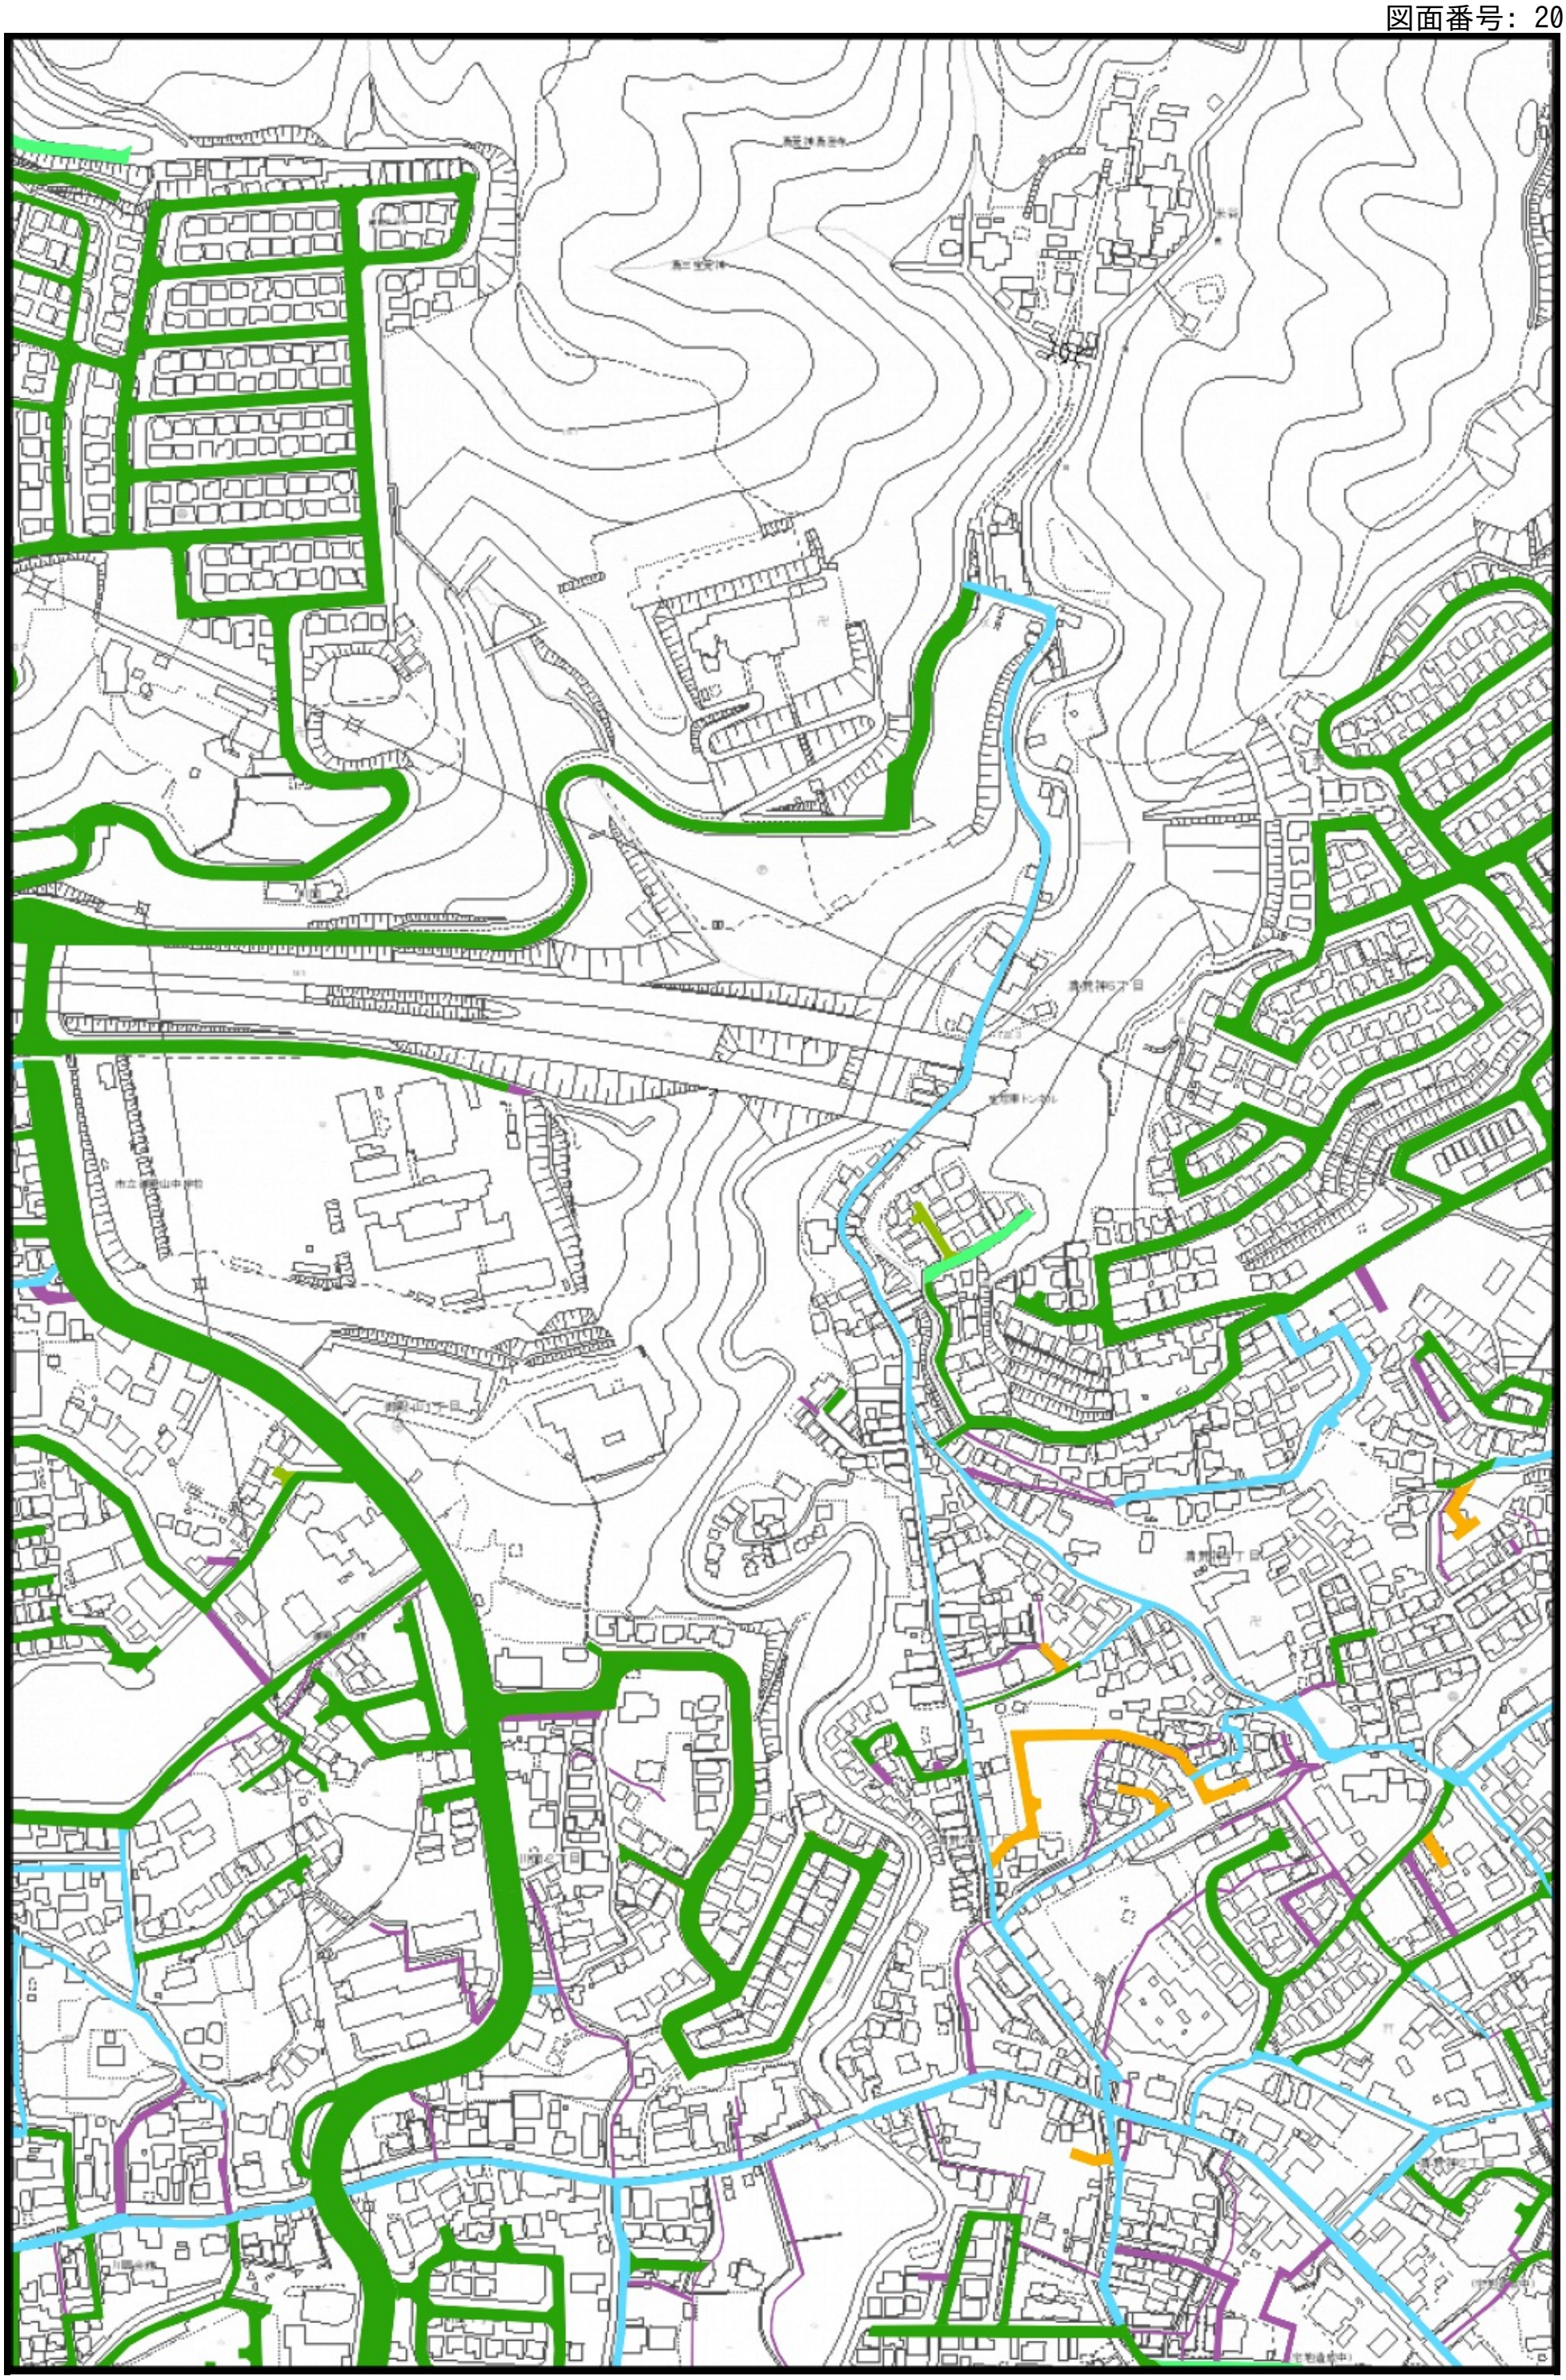
みれが丘1丁目
小学校