

亀井浄水場・第1排水処理場 一般平面図 S=1:200

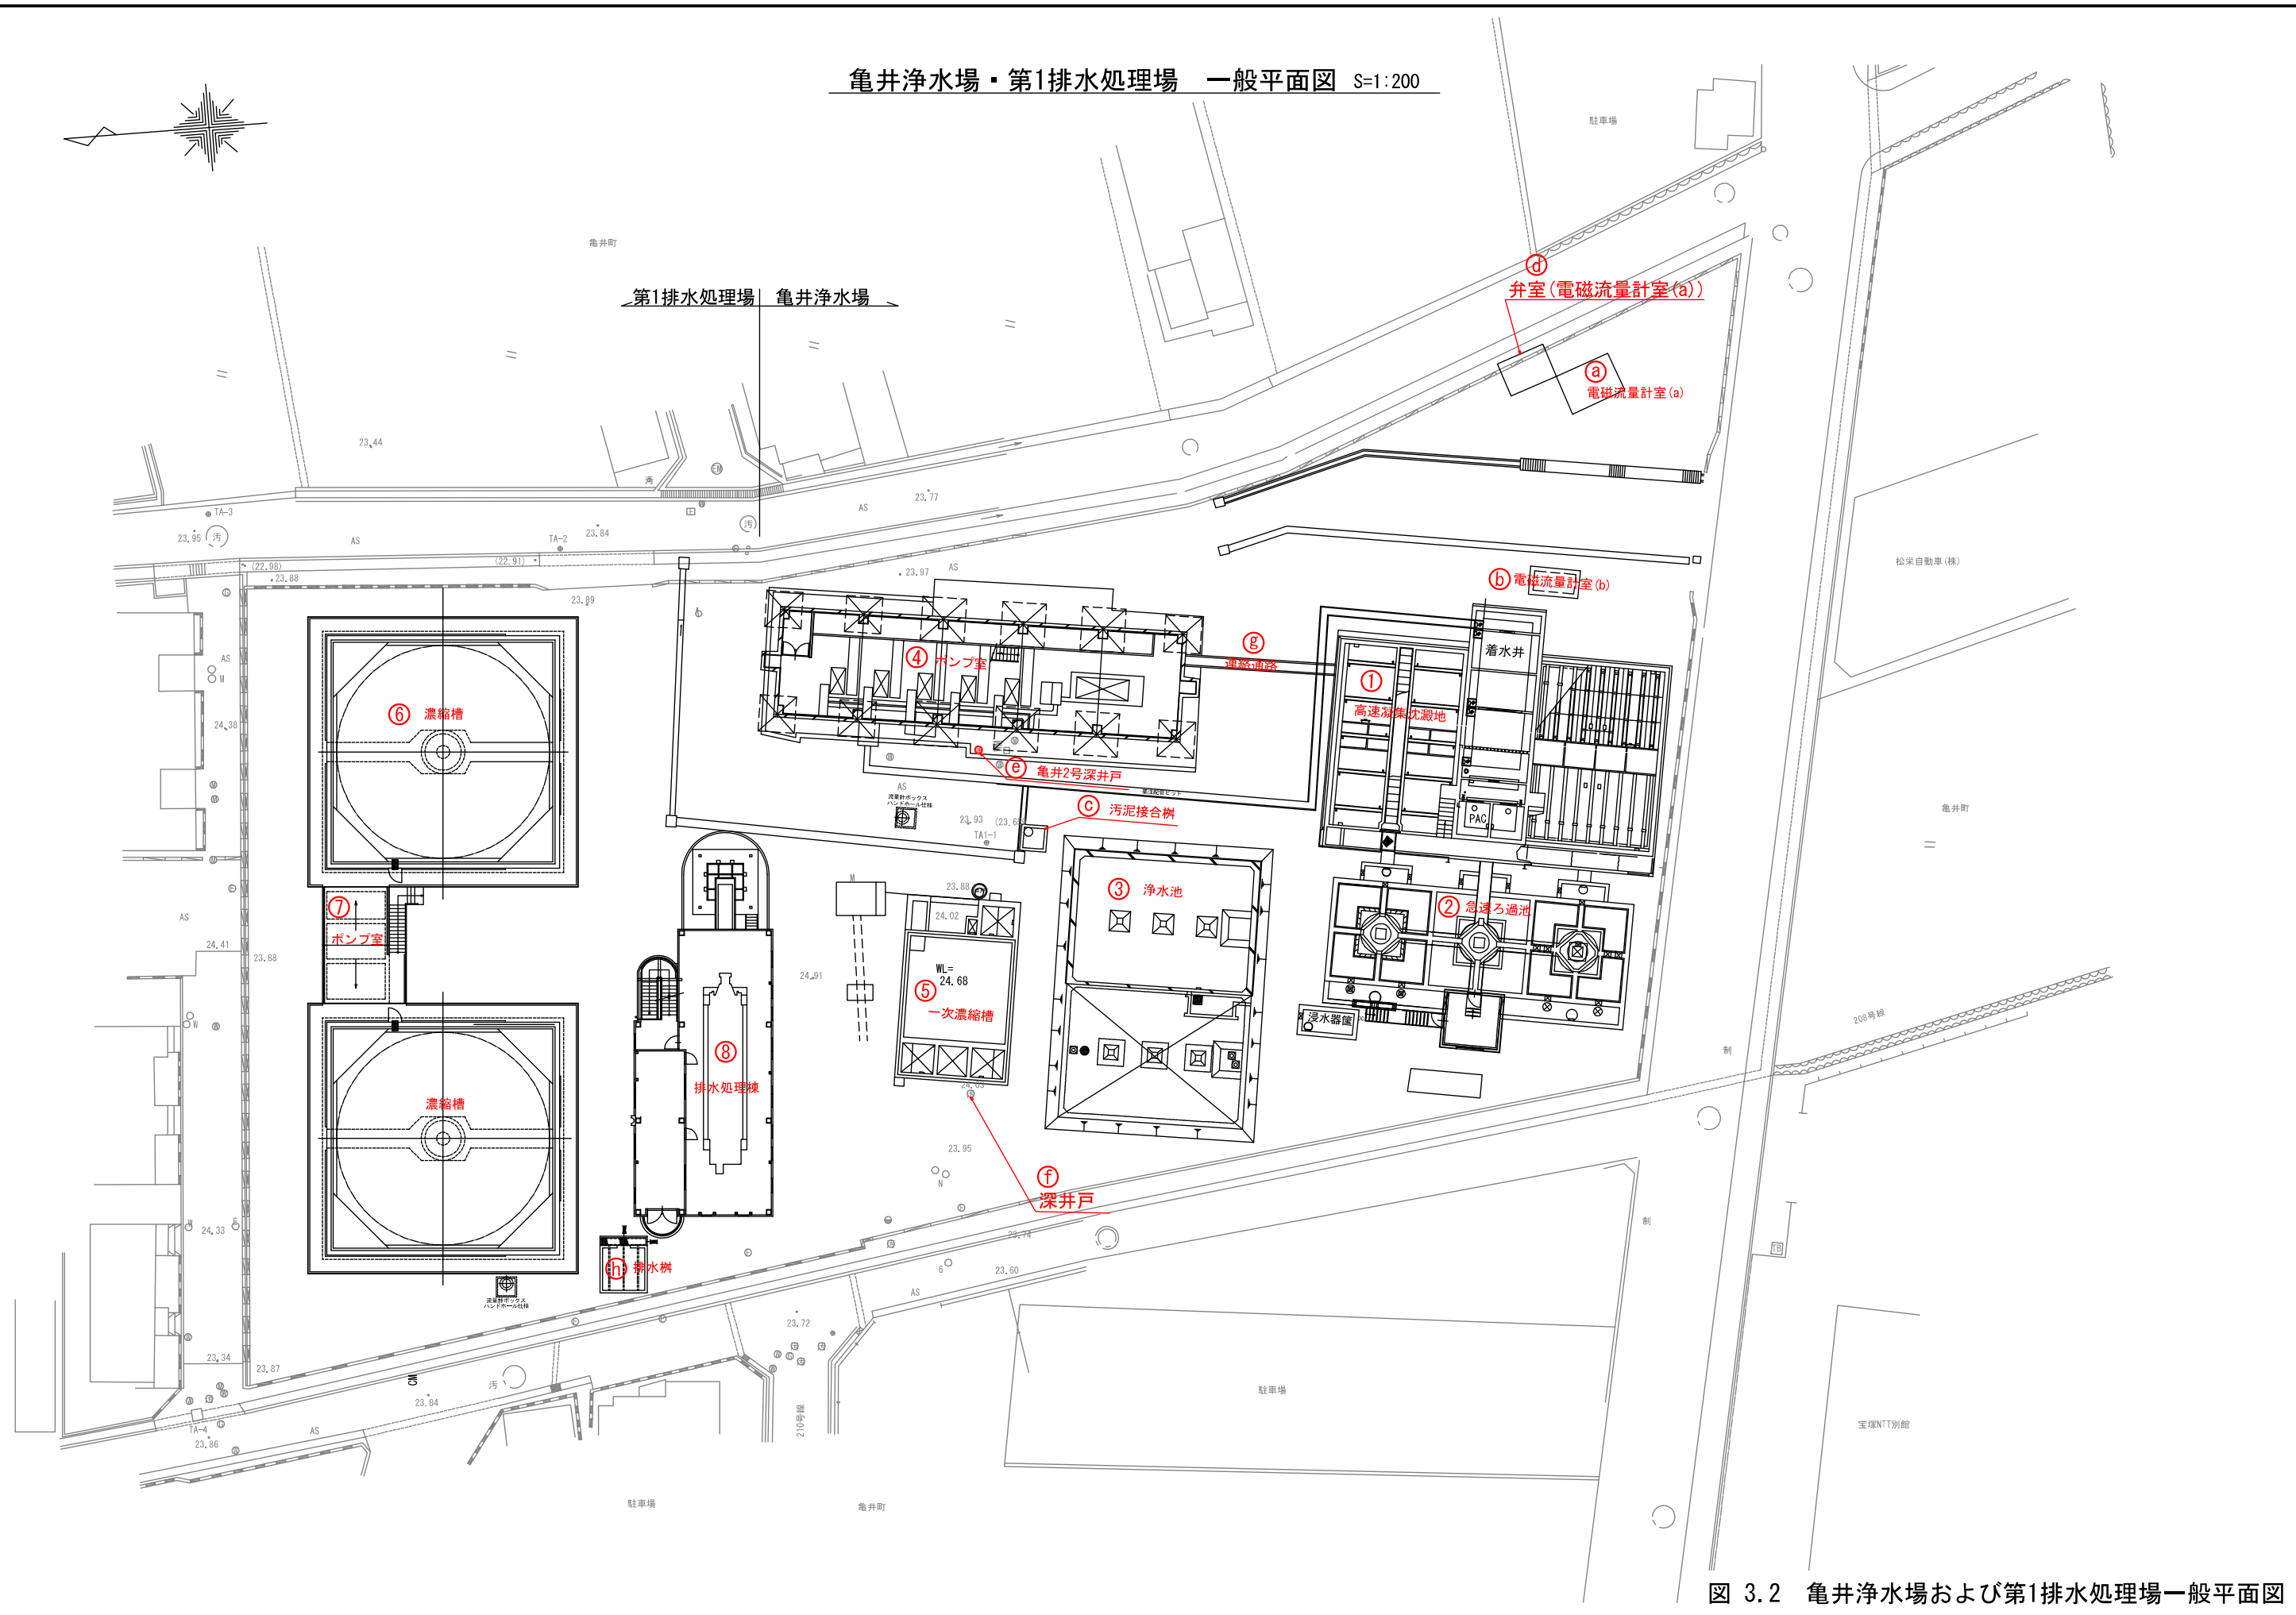


図 3.2 亀井浄水場および第1排水処理場一般平面図