
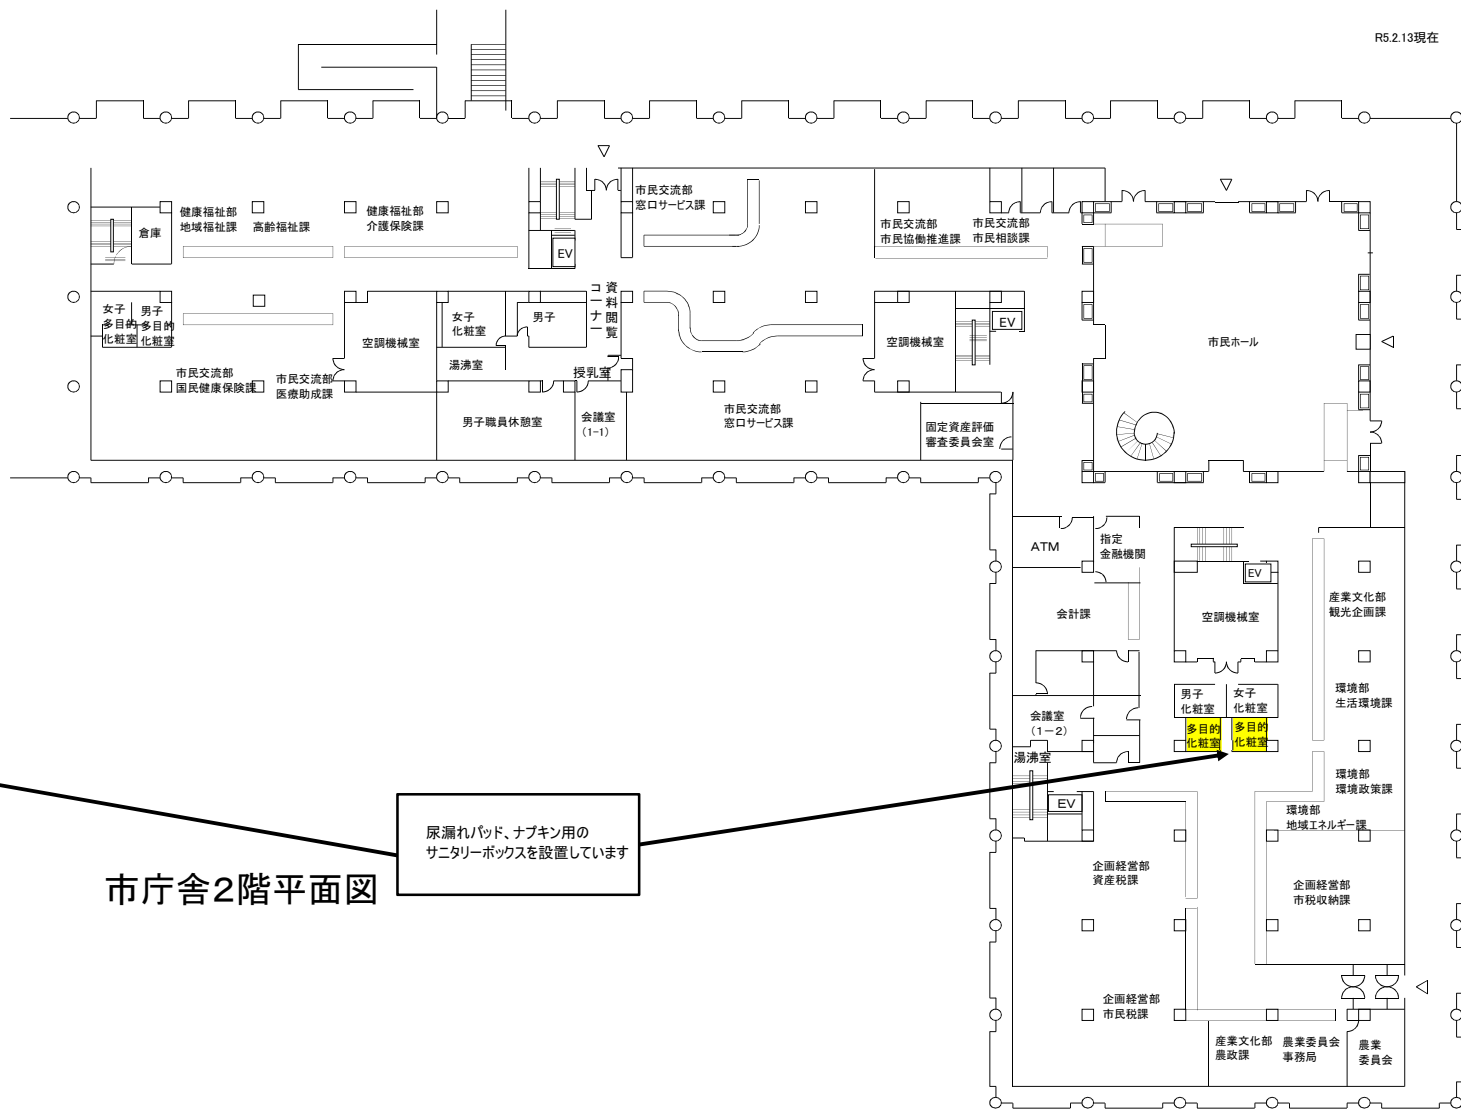


尿漏れパッド、ナプキン用のサニタリーボックスを設置しています

市庁舎1階平面図

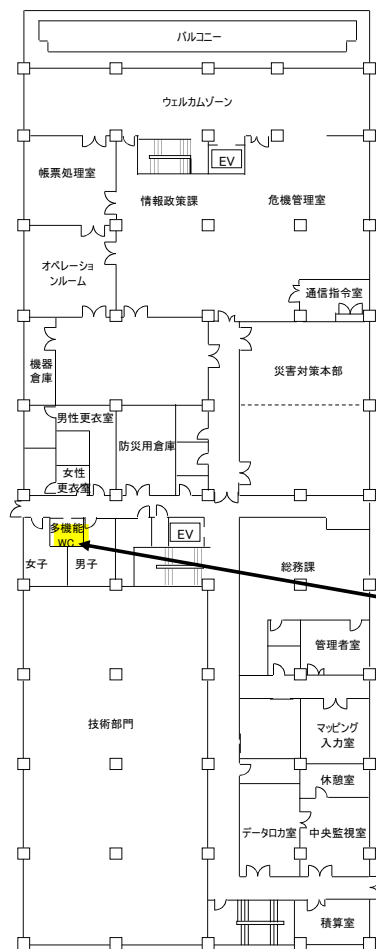

市庁舎2階平面図

尿漏れパッド、ナプキン用の
サニタリーボックスを設置しています