



市庁舎1階平面図

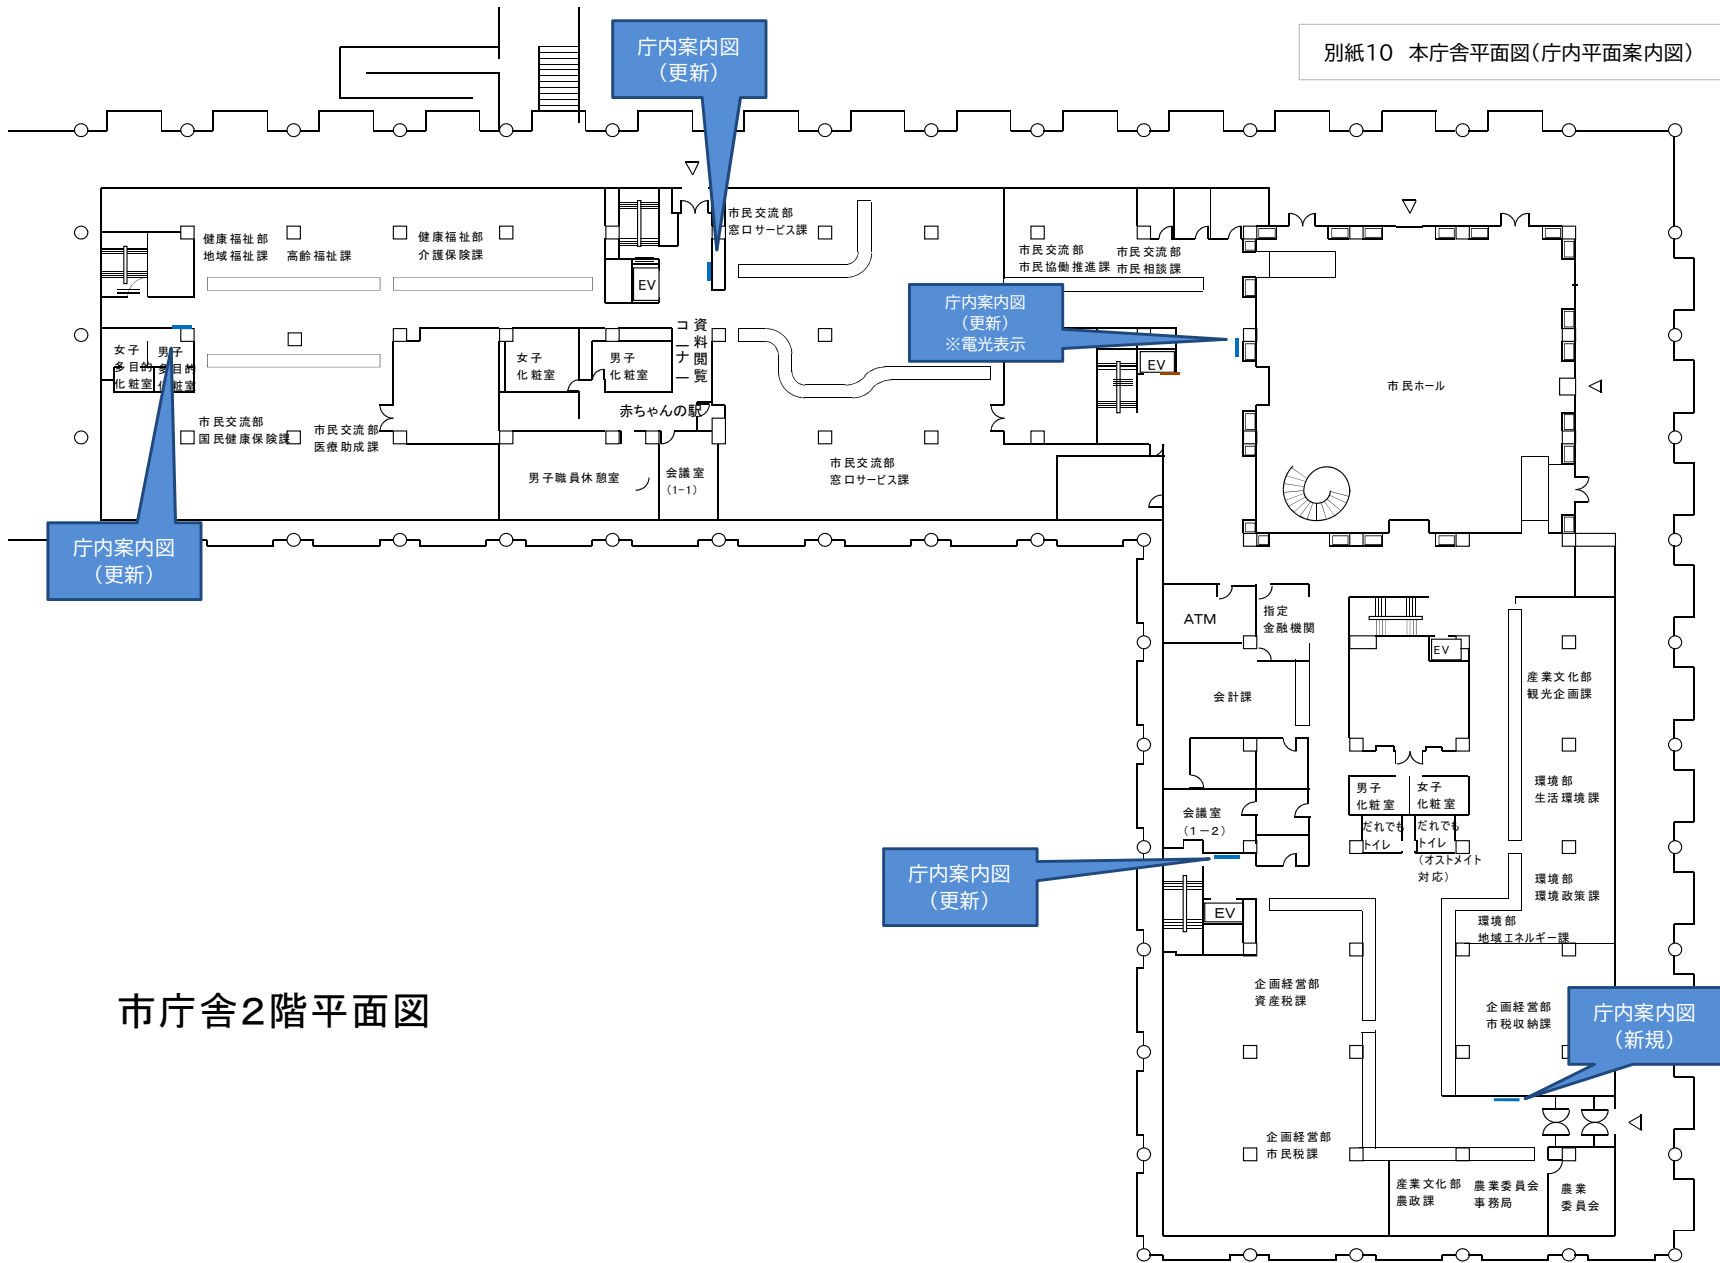

市庁舎2階平面図

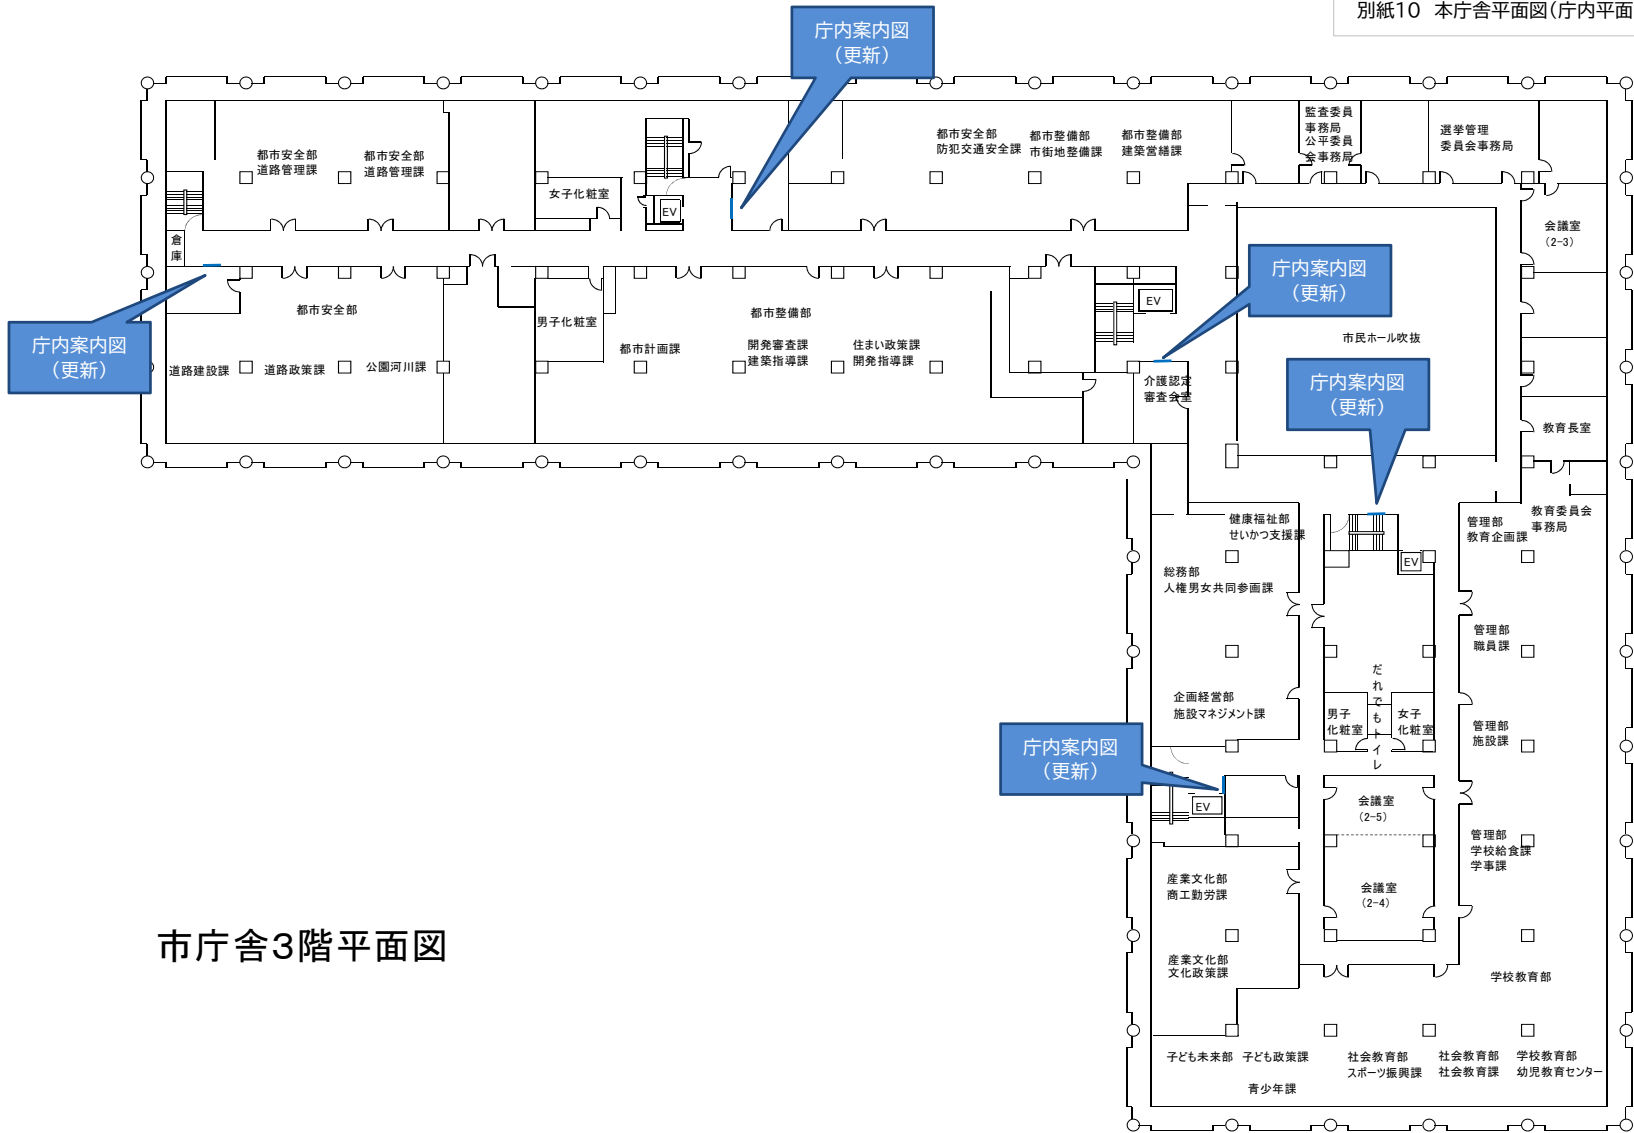

市庁舎3階平面図


庁内案内図
(更新)

庁内案内図
(更新)

庁内案内図
(更新+移設)

庁内案内図
(更新)

庁内案内図
(更新)

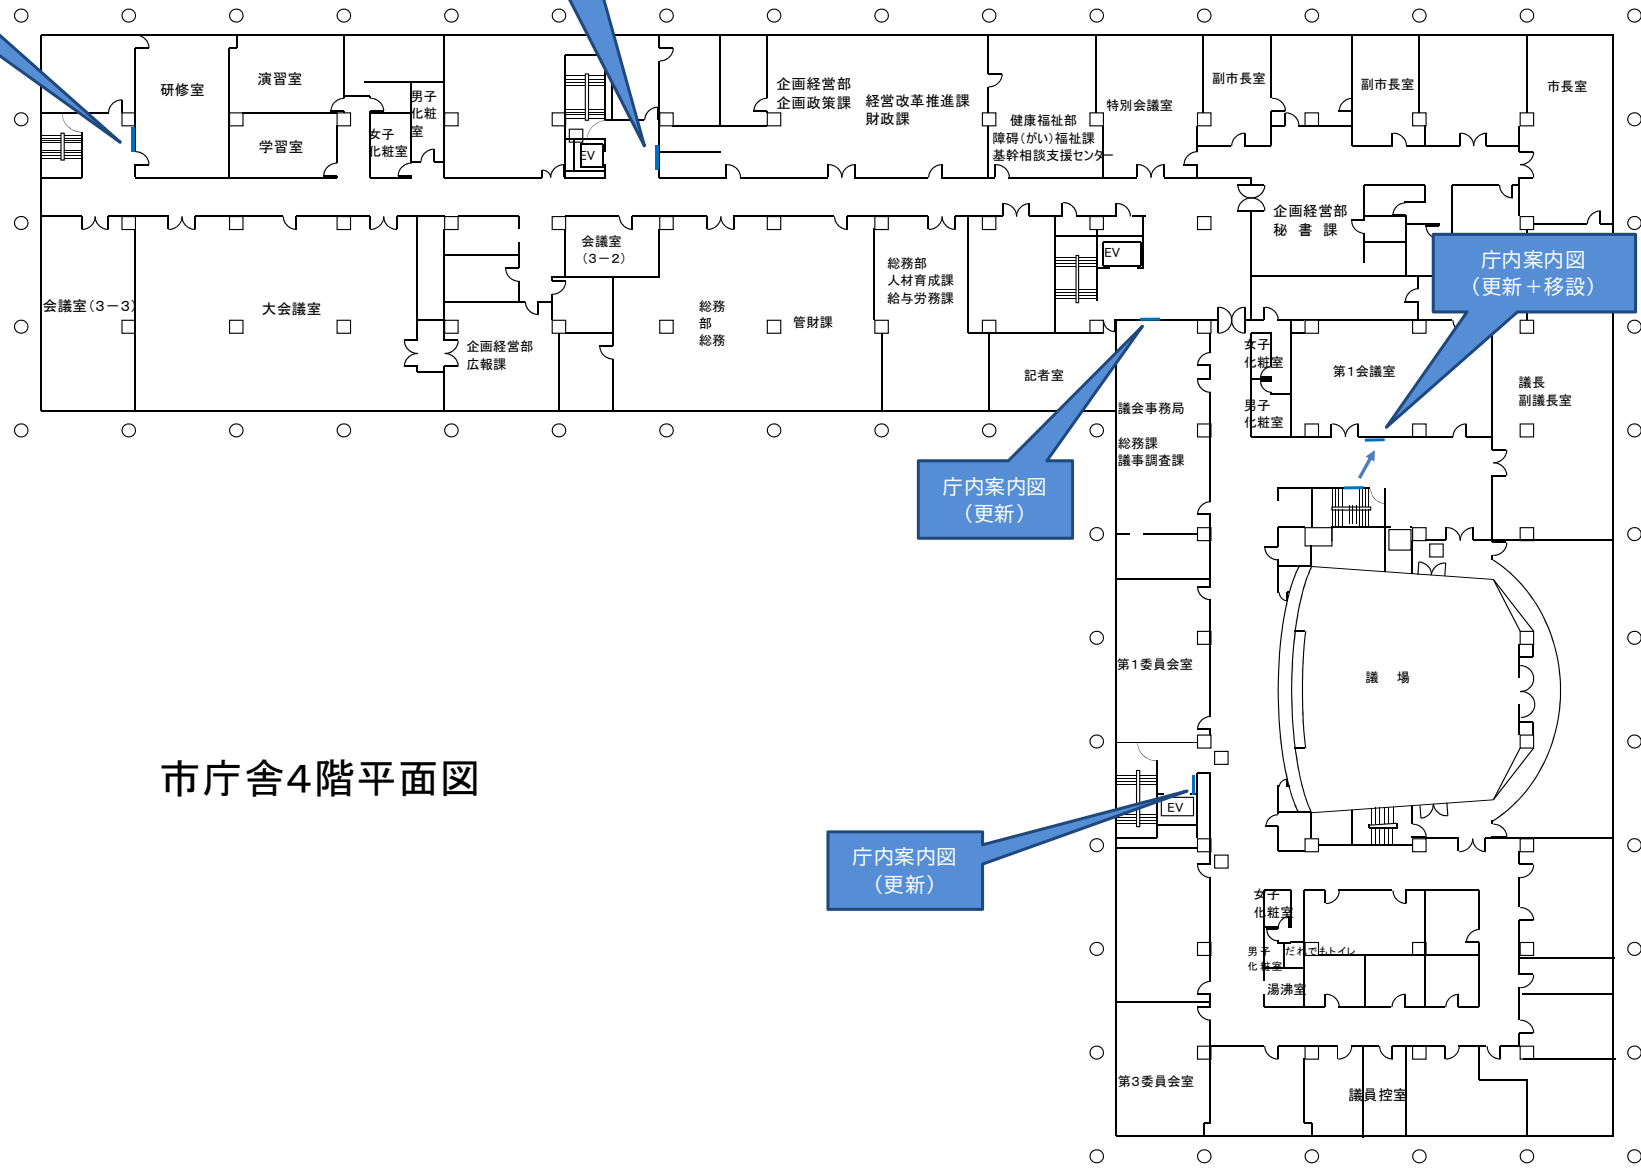

市庁舎4階平面図