


議案第54号
宝塚市地区計画の区域内における建築物の制限に関する条例の一部を改正する条例の制定
について

資料2 宝塚山手台地区地区計画 計画図（変更前後）


資料 2 (地区計画 計画図)

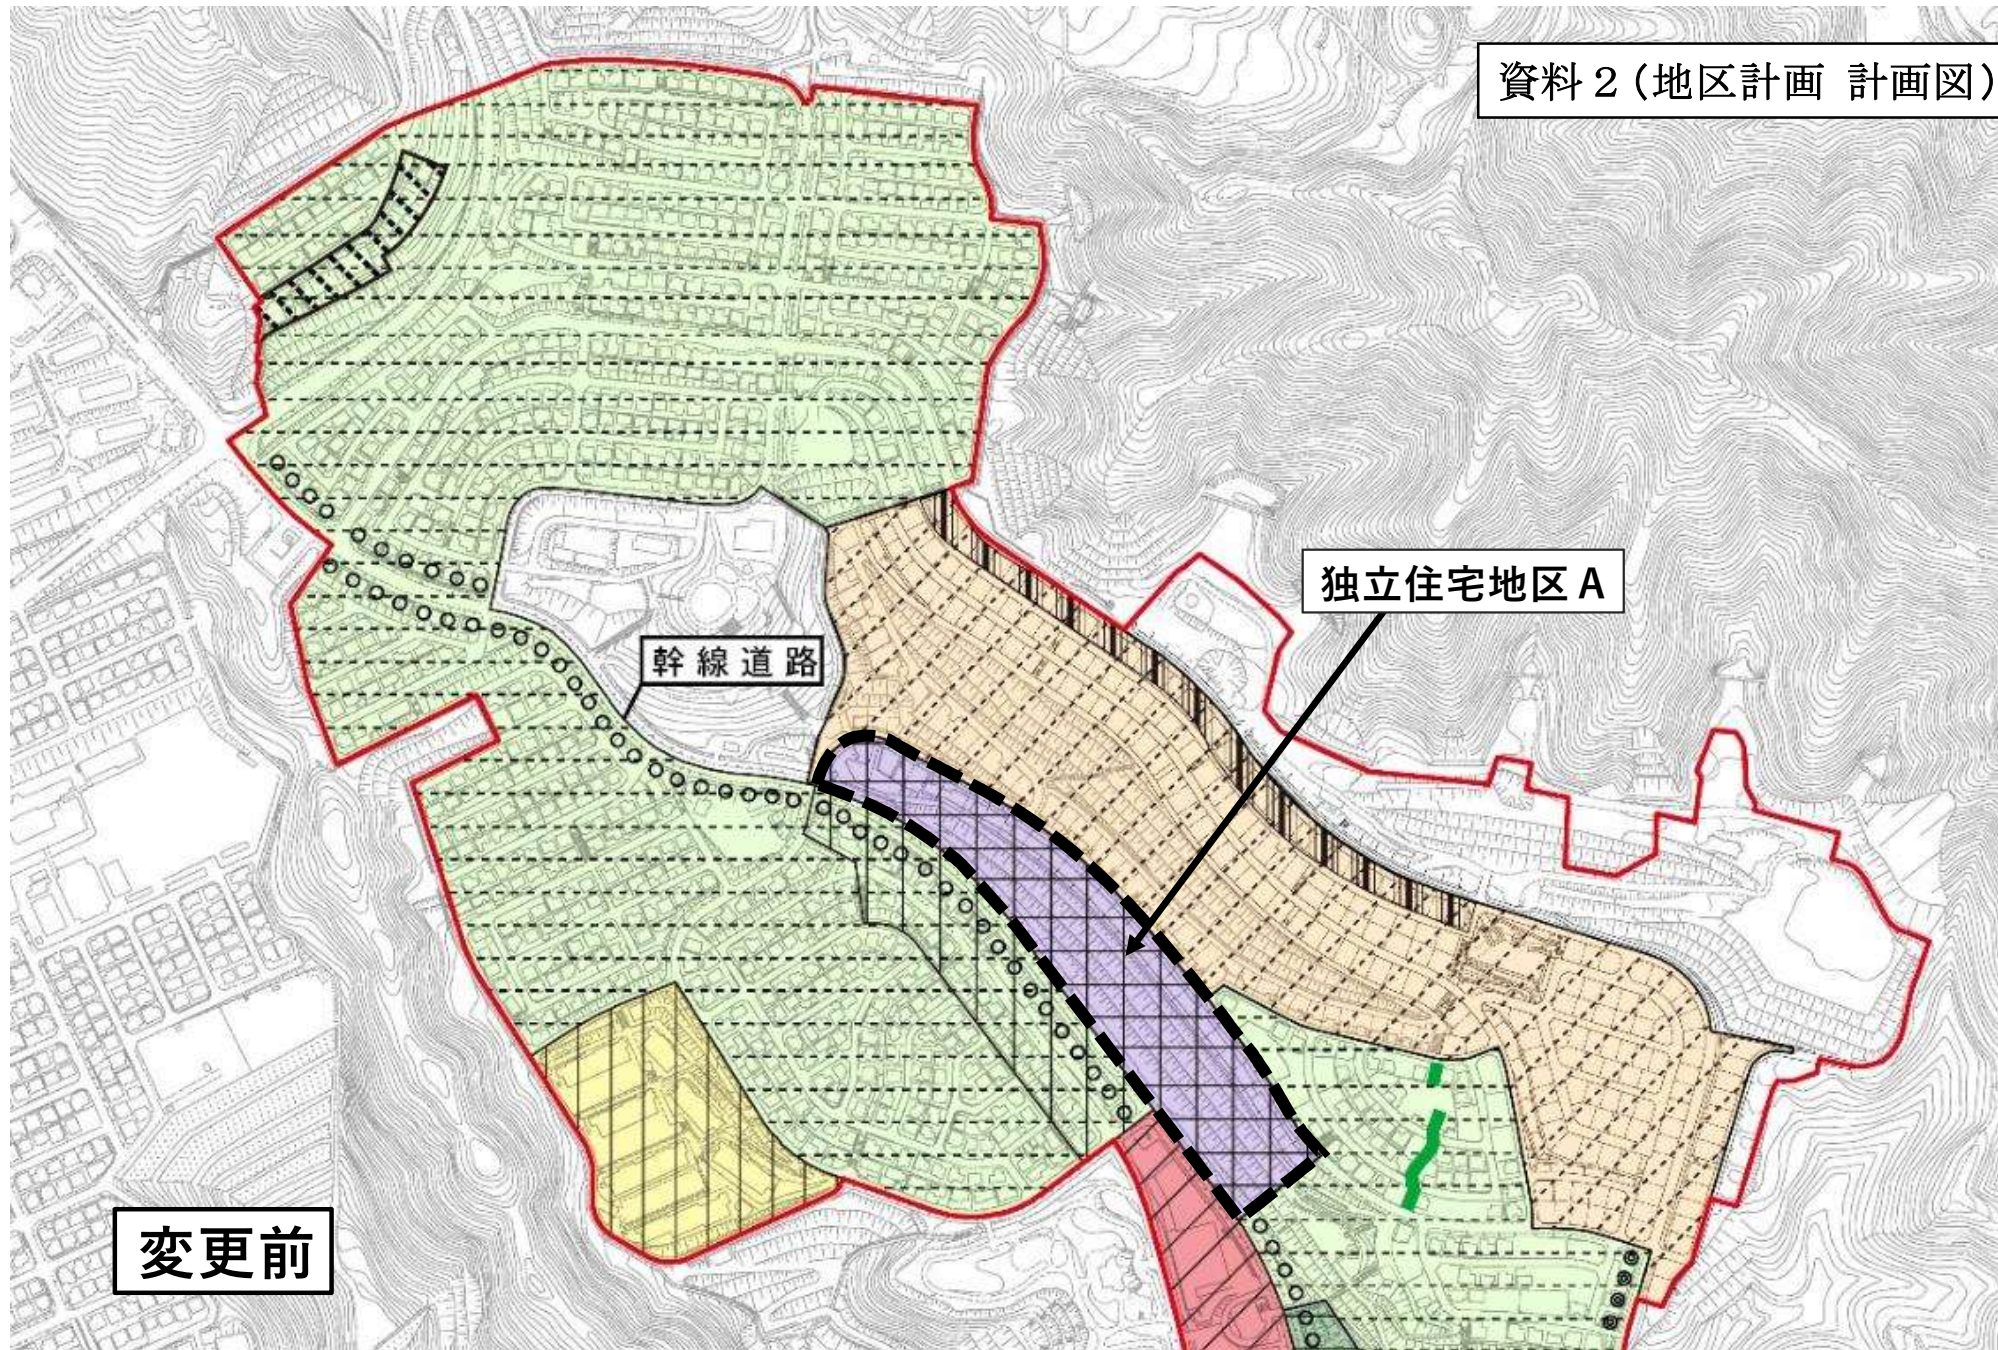

幹線道路

独立住宅地区 A

変更前

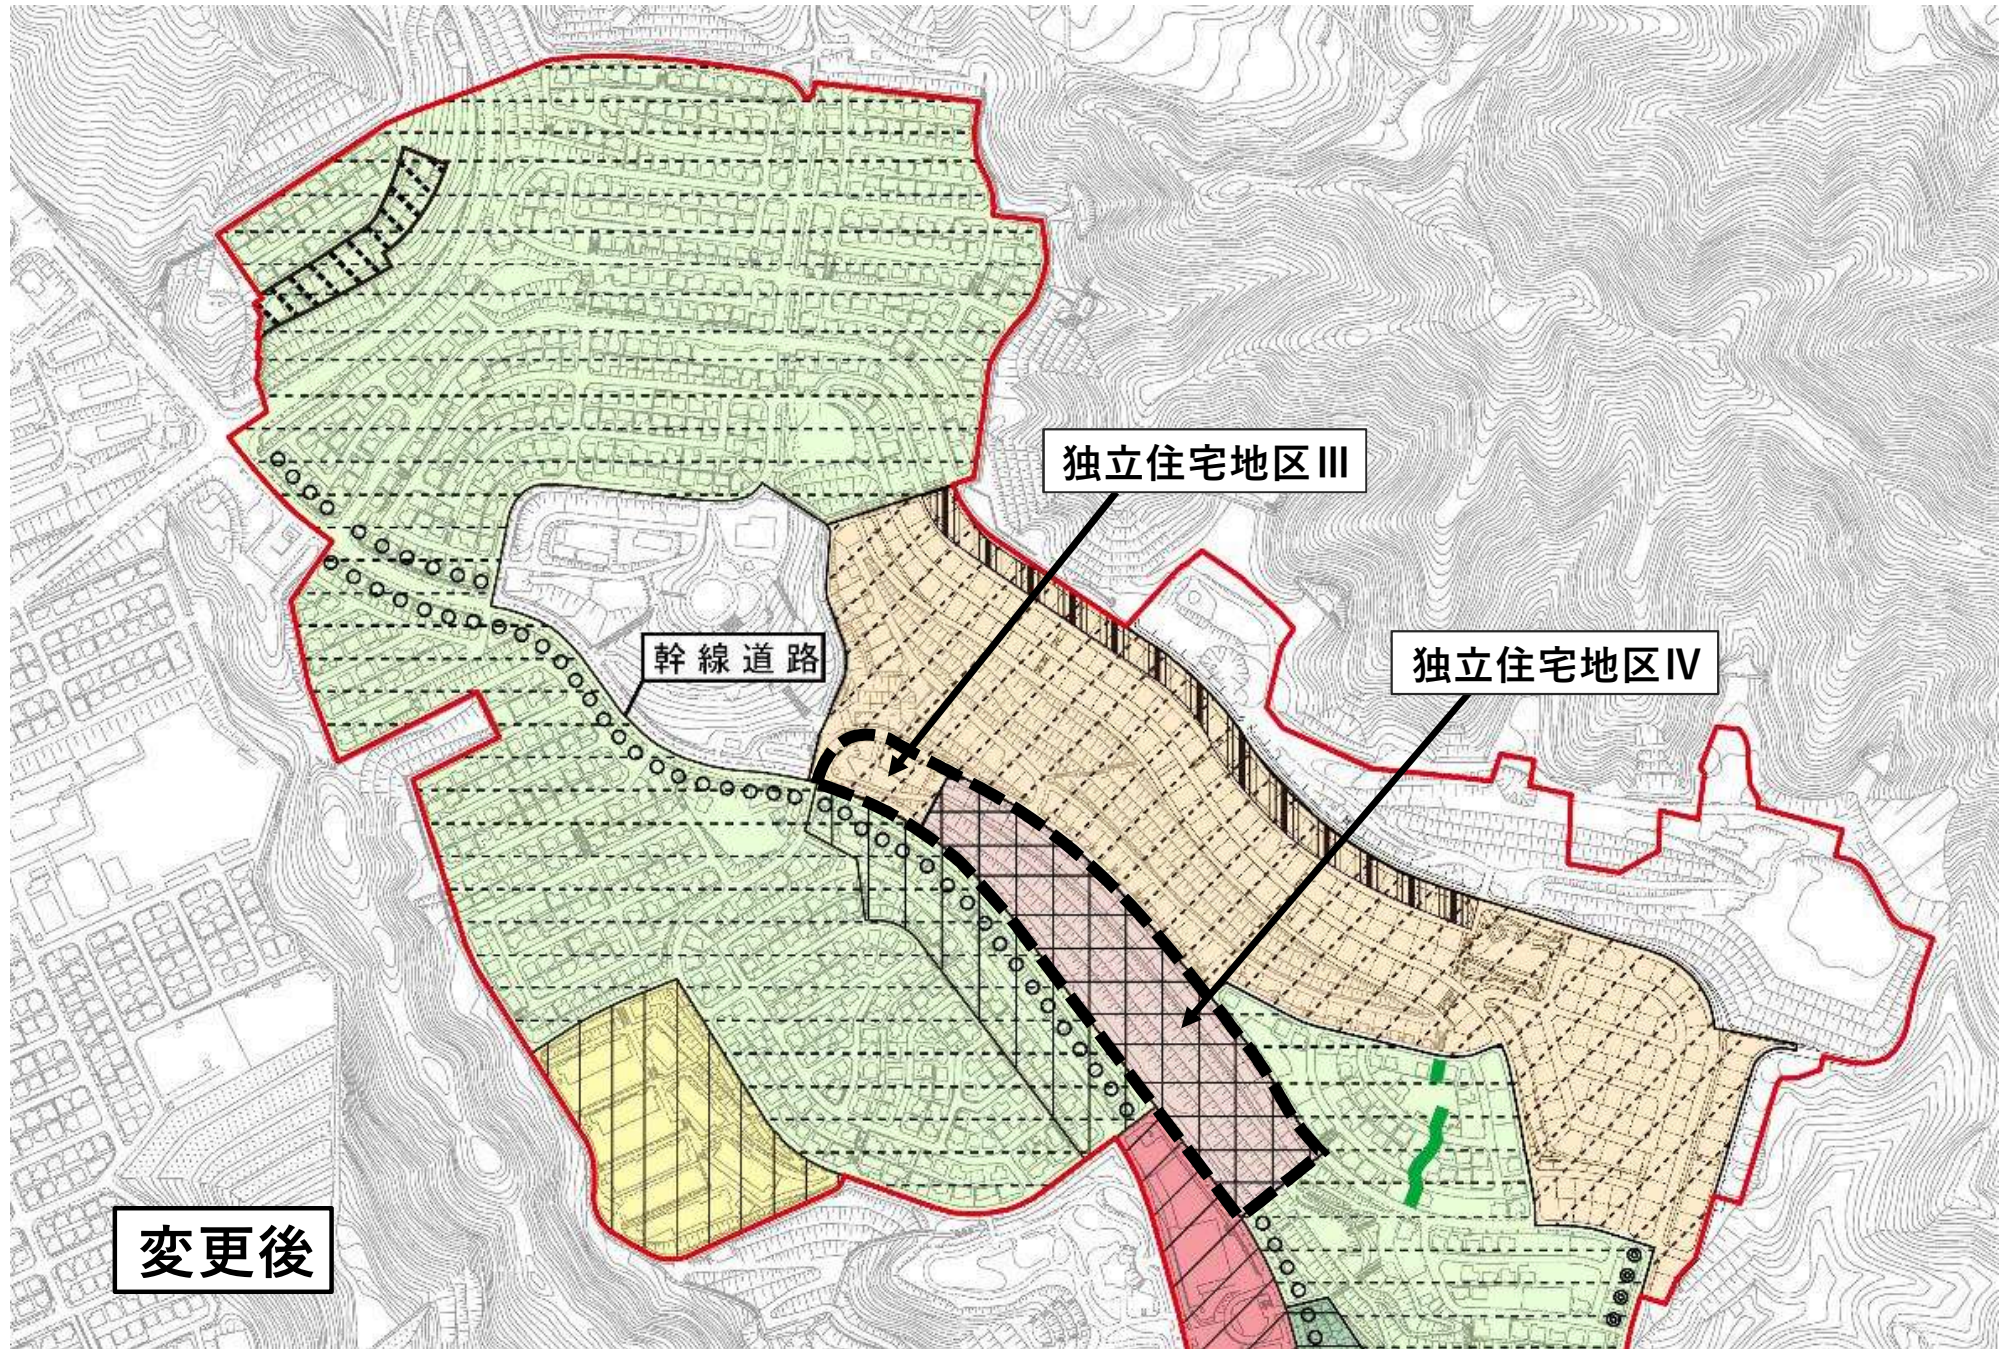

独立住宅地区III

幹線道路

独立住宅地区IV

変更後