


# 拡大図② S=1:500

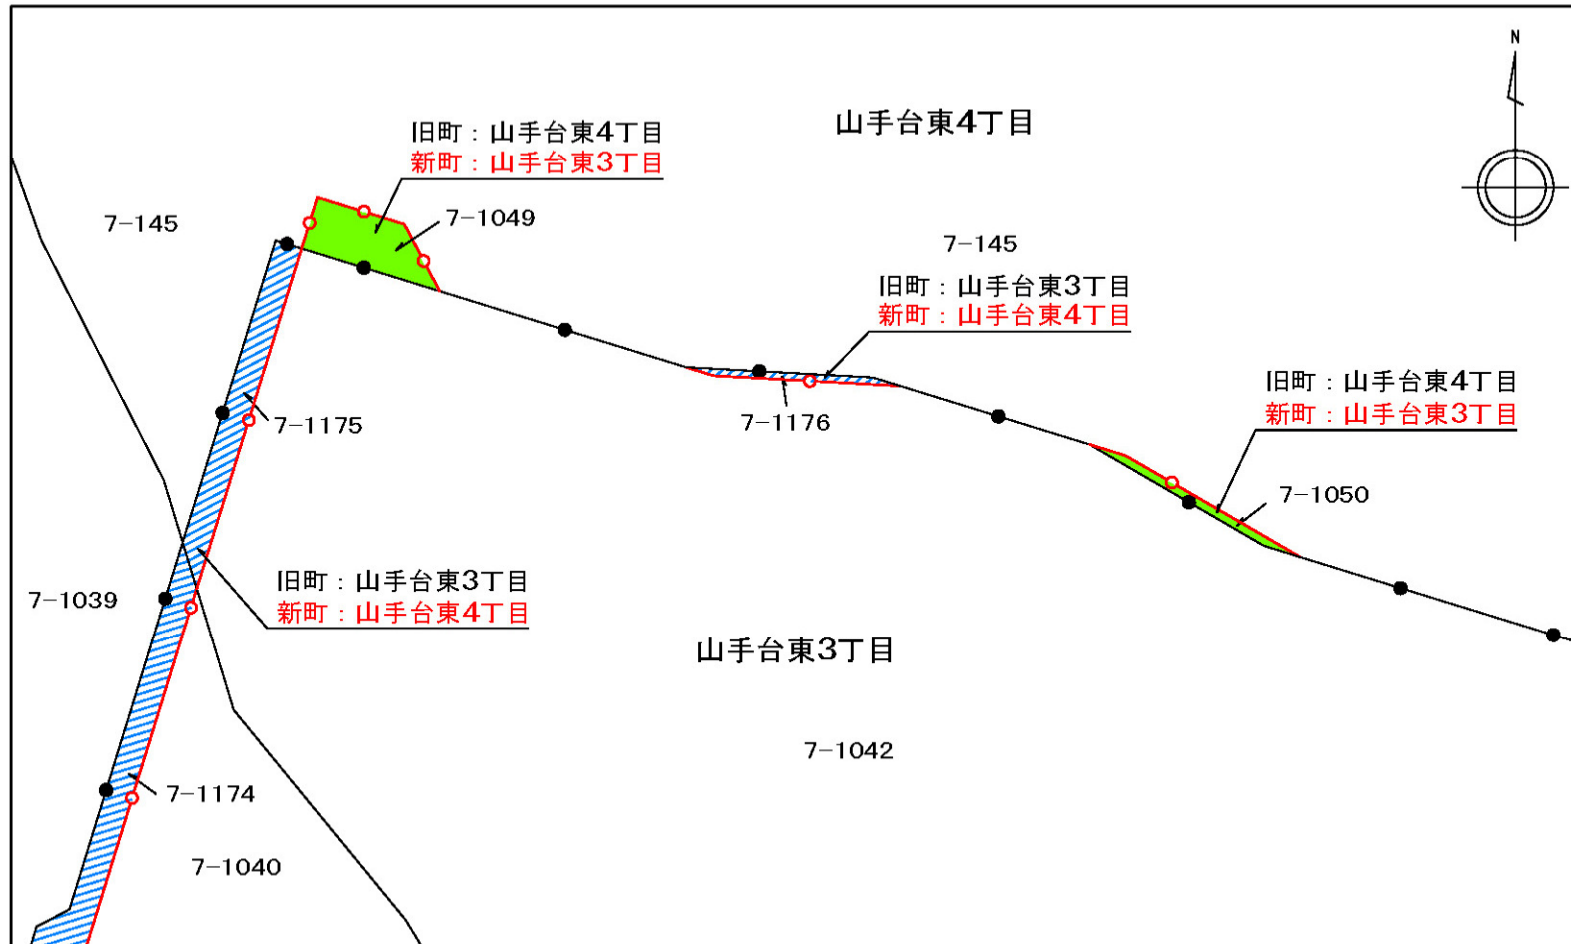

凡 例	
	旧町界
	新町界
	変更部分 (山手台東3丁目から山手台東4丁目へ)
	変更部分 (山手台東4丁目から山手台東3丁目へ)