

標識設置届

令和5年6月30日

(あて先) 宝塚市長

開発事業者

住所 大阪府大阪市福島区福島6丁目25番19号

氏名 エスリード株式会社 代表取締役 荒牧 杉夫  
(連絡先) 郵便番号 530-0047

住所 大阪市北区西天満3丁目1-6

氏名 株式会社TKI設計 代表取締役 鳴戸 元基

電話 06 ( 6809 ) 6981


FAX 06 ( 6809 ) 6982

e-mail


宝塚市開発事業における協働のまちづくりの推進に関する条例第11条第2項の規定により、標識を設置したので届け出ます。

開発構想届受付番号	第 5-0127 号
開発構想の名称	(仮称)宝塚市末広町 新築工事
開発事業区域の位置	宝塚市 末広町1, 5, 10, 12, 26, 30, 32
標識の設置日	令和5年6月29日
設置した標識の数	2 箇所

※受付処理欄

受付年月日	
年月日	
受付番号	
第 号	

- (注意) 1 開発事業者の住所及び氏名は、法人にあつては主たる事務所の所在地、名称及び代表者の氏名を記入してください。  
2 ※印の欄は、記入しないでください。  
3 標識の設置箇所及び記載内容が判る写真を添付してください。

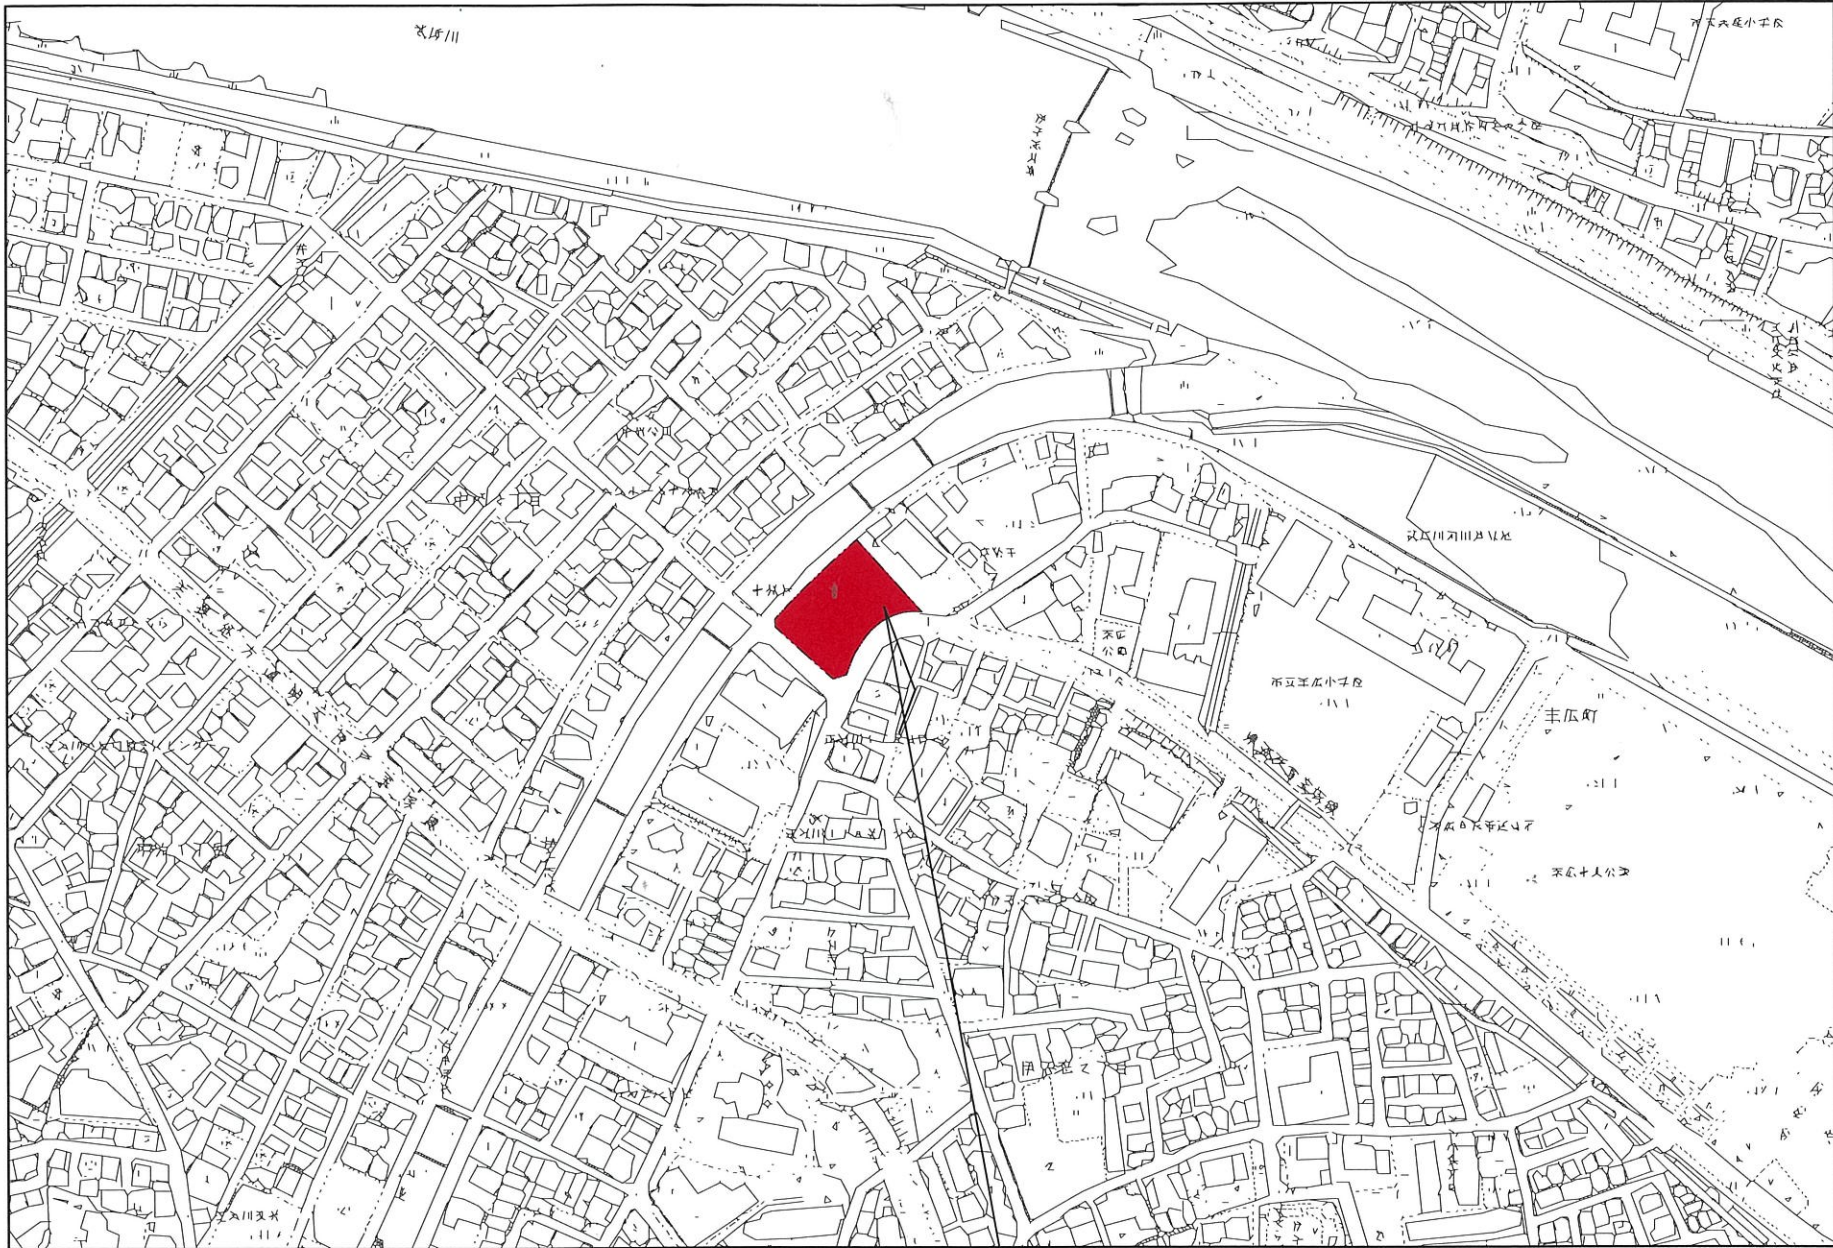

宝塚市末広町1, 5, 10, 12, 26, 30, 32

PROJECT : (仮称) 宝塚市末広町 新築工事

付近見取図


1:2500

Date 2023. 05 . . Staff . . .

TKI SEKKEI CO;LTD. Architect & Engineers. Office



## 看板の設置位置 2

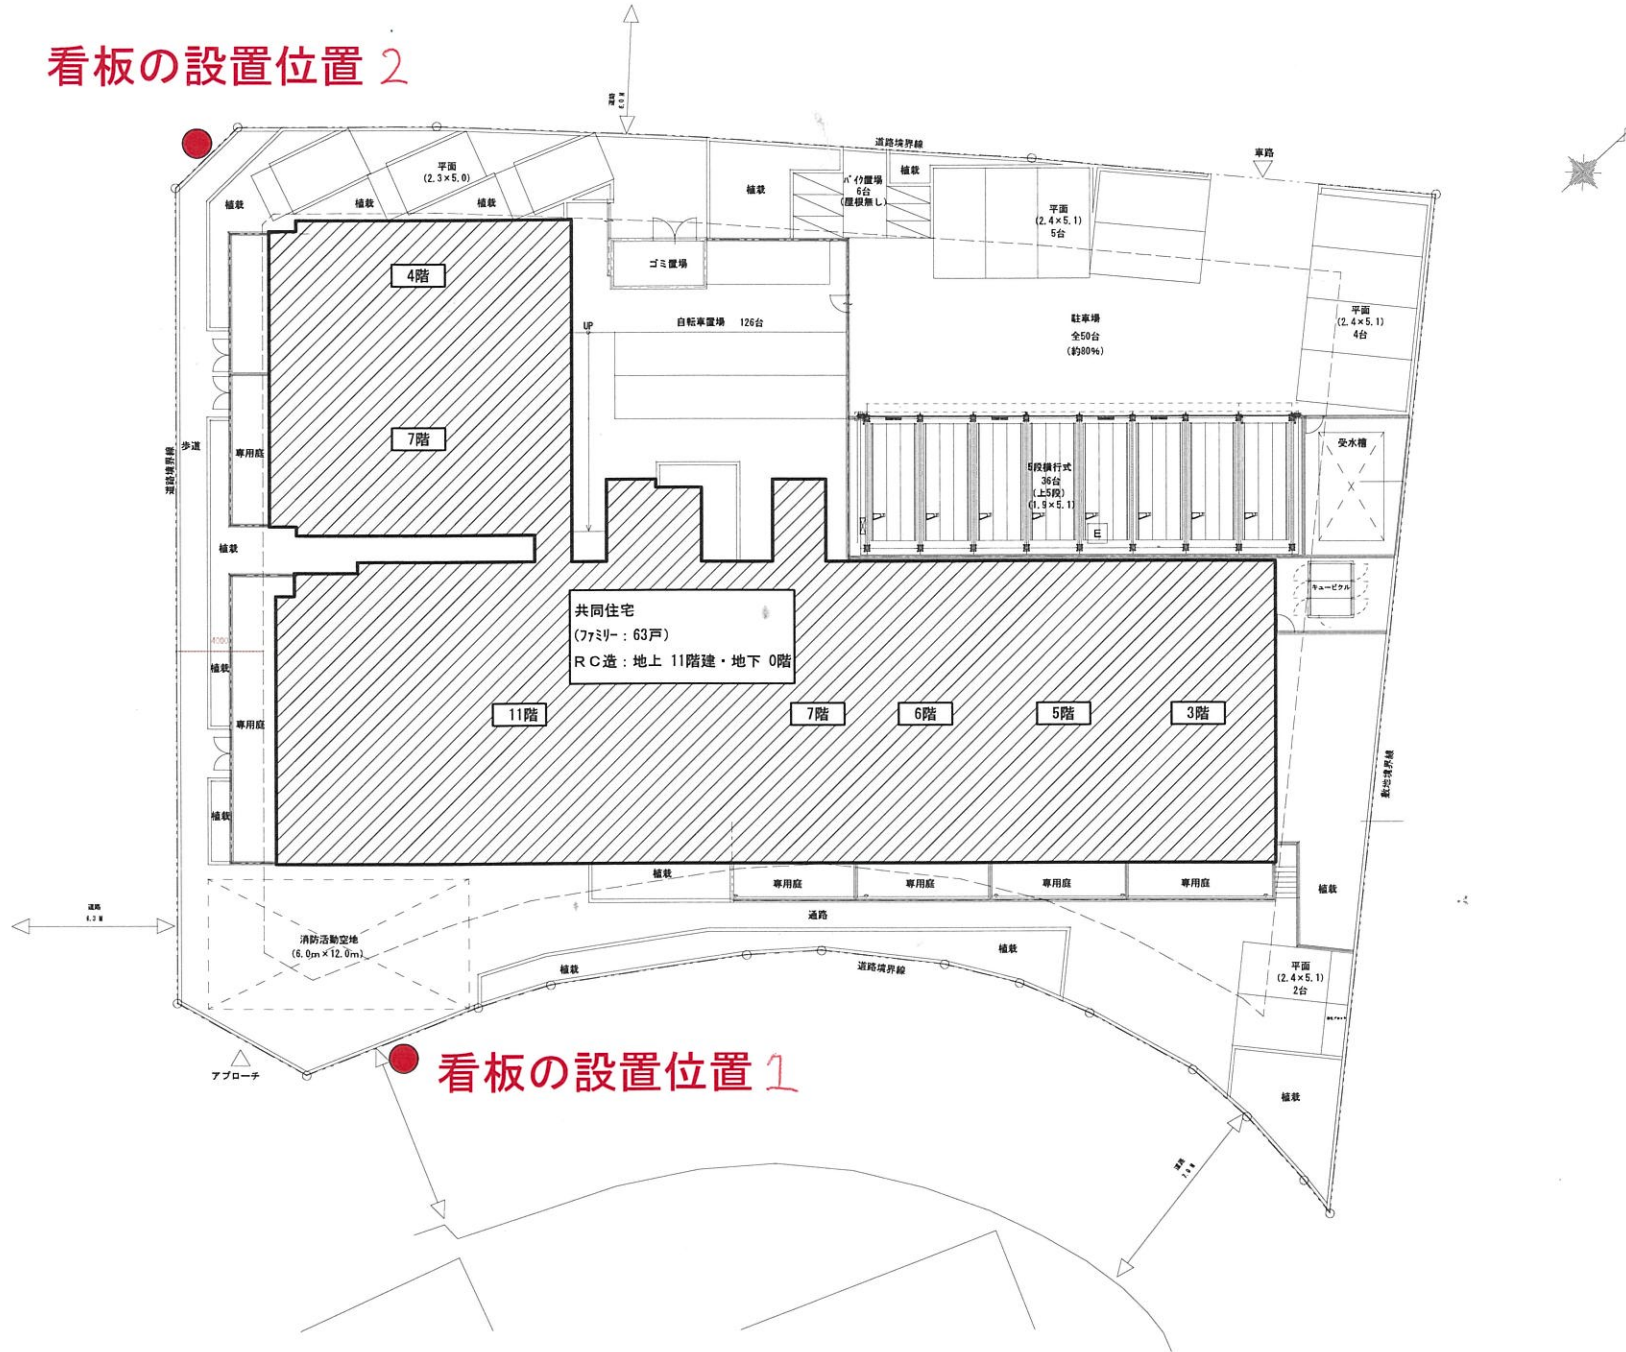

## 看板の設置位置 1

遠景 |



近景 |

開発構想のお知らせ		
開発構想の名称 (仮称) エスリード宝塚市末広町 新築工事 開発事業区域の位置 宝塚市末広町 1.5.10.12.26.30.32 開発事業区域の面積: 2,253.48 m <sup>2</sup>	土地利用構想図 	説明の方法 説明会及び個別訪問 備考
予定される建築物 用途: 共同住宅 住戸数: 63戸 階数: 地上11階/地下0階 高さ: 32.05m 造成工事の有無 無 着工予定時期: 2023年12月上旬 標識設置届提出日 2023年6月30日 特定開発事業計画報告書提出日 年 月 日 予定 開発協定締結日 年 月 日 予定		
この標識は、宝塚市開発事業における協働のまちづくりの推進に関する条例第11条第1項の規定に基づき設置したものです。 開発事業者: エスリード株式会社 連絡先: エヌ・イー・ティ株式会社 担当: 二宮 電話: 06 (6300) 1711		

遠景2



近景2

開発構想のお知らせ		
開発構想の名称 (仮称) エスリード宝塚市末広町 新築工事 開発事業区域の位置 宝塚市末広町1,5,10,12,26,30,32 開発事業区域の面積: 2,253.48㎡	土地利用構想図 	説明の方法 説明会及び個別訪問 備考
予定される建築物 用途: 共同住宅 住戸数: 63戸 階数: 地上11階/地下0階 高さ: 32.05m 造成工事の有無: 無 着工予定時期: 2023年12月上旬 環境設置届提出日: 2023年6月30日 特定開発事業計画報告書提出日: 年月日予定 開発協定締結日: 年月日予定		
この標識は、宝塚市開発事業における協議のまちづくりの推進に関する条例第11条第1項の規定に基づき設置したものです。 開発事業者: エスリード株式会社 連絡先: エヌ・イー・ティ株式会社 担当: 二宮 電話: 06 (6300) 1711		