

標識設置届

令和 年 月 日

(あて先) 宝塚市長

開発事業者

住所 宝塚市売布2丁目3番16号

株式会社 タカラコスモス

氏名 代表取締役 青野 伸夫

(連絡先) 郵便番号 666-0021

住所 川西市栄根2丁目20番1号 202

本田建築工房一級建築士事務所

氏名 一級建築士 本田 実

電話 072 (759) 5665

FAX 072 (759) 6495

e-mail honda.minoru@nifty.com

宝塚市開発事業における協働のまちづくりの推進に関する条例第11条第2項の規定により、標識を設置したので届け出ます。

開発構想届受付番号	第 600 号
開発構想の名称	宝塚市末成町宅地造成工事
開発事業区域の位置	宝塚市 末成町55番2
標識の設置日	令和 6 年 1 月 22 日
設置した標識の数	1 箇所



※受付処理欄

受付年月日	
年 月 日	
受付番号	
第 号	

- (注意)
- 1 開発事業者の住所及び氏名は、法人にあつては主たる事務所の所在地、名称及び代表者の氏名を記入してください。
 - 2 ※印の欄は、記入しないでください。
 - 3 標識の設置箇所及び記載内容が判る写真を添付してください。


宝塚市都市計画図 (白地図)

1/2500

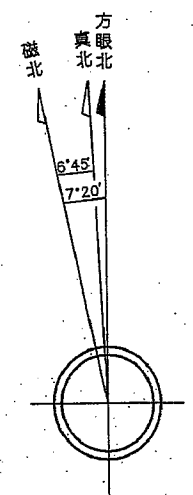
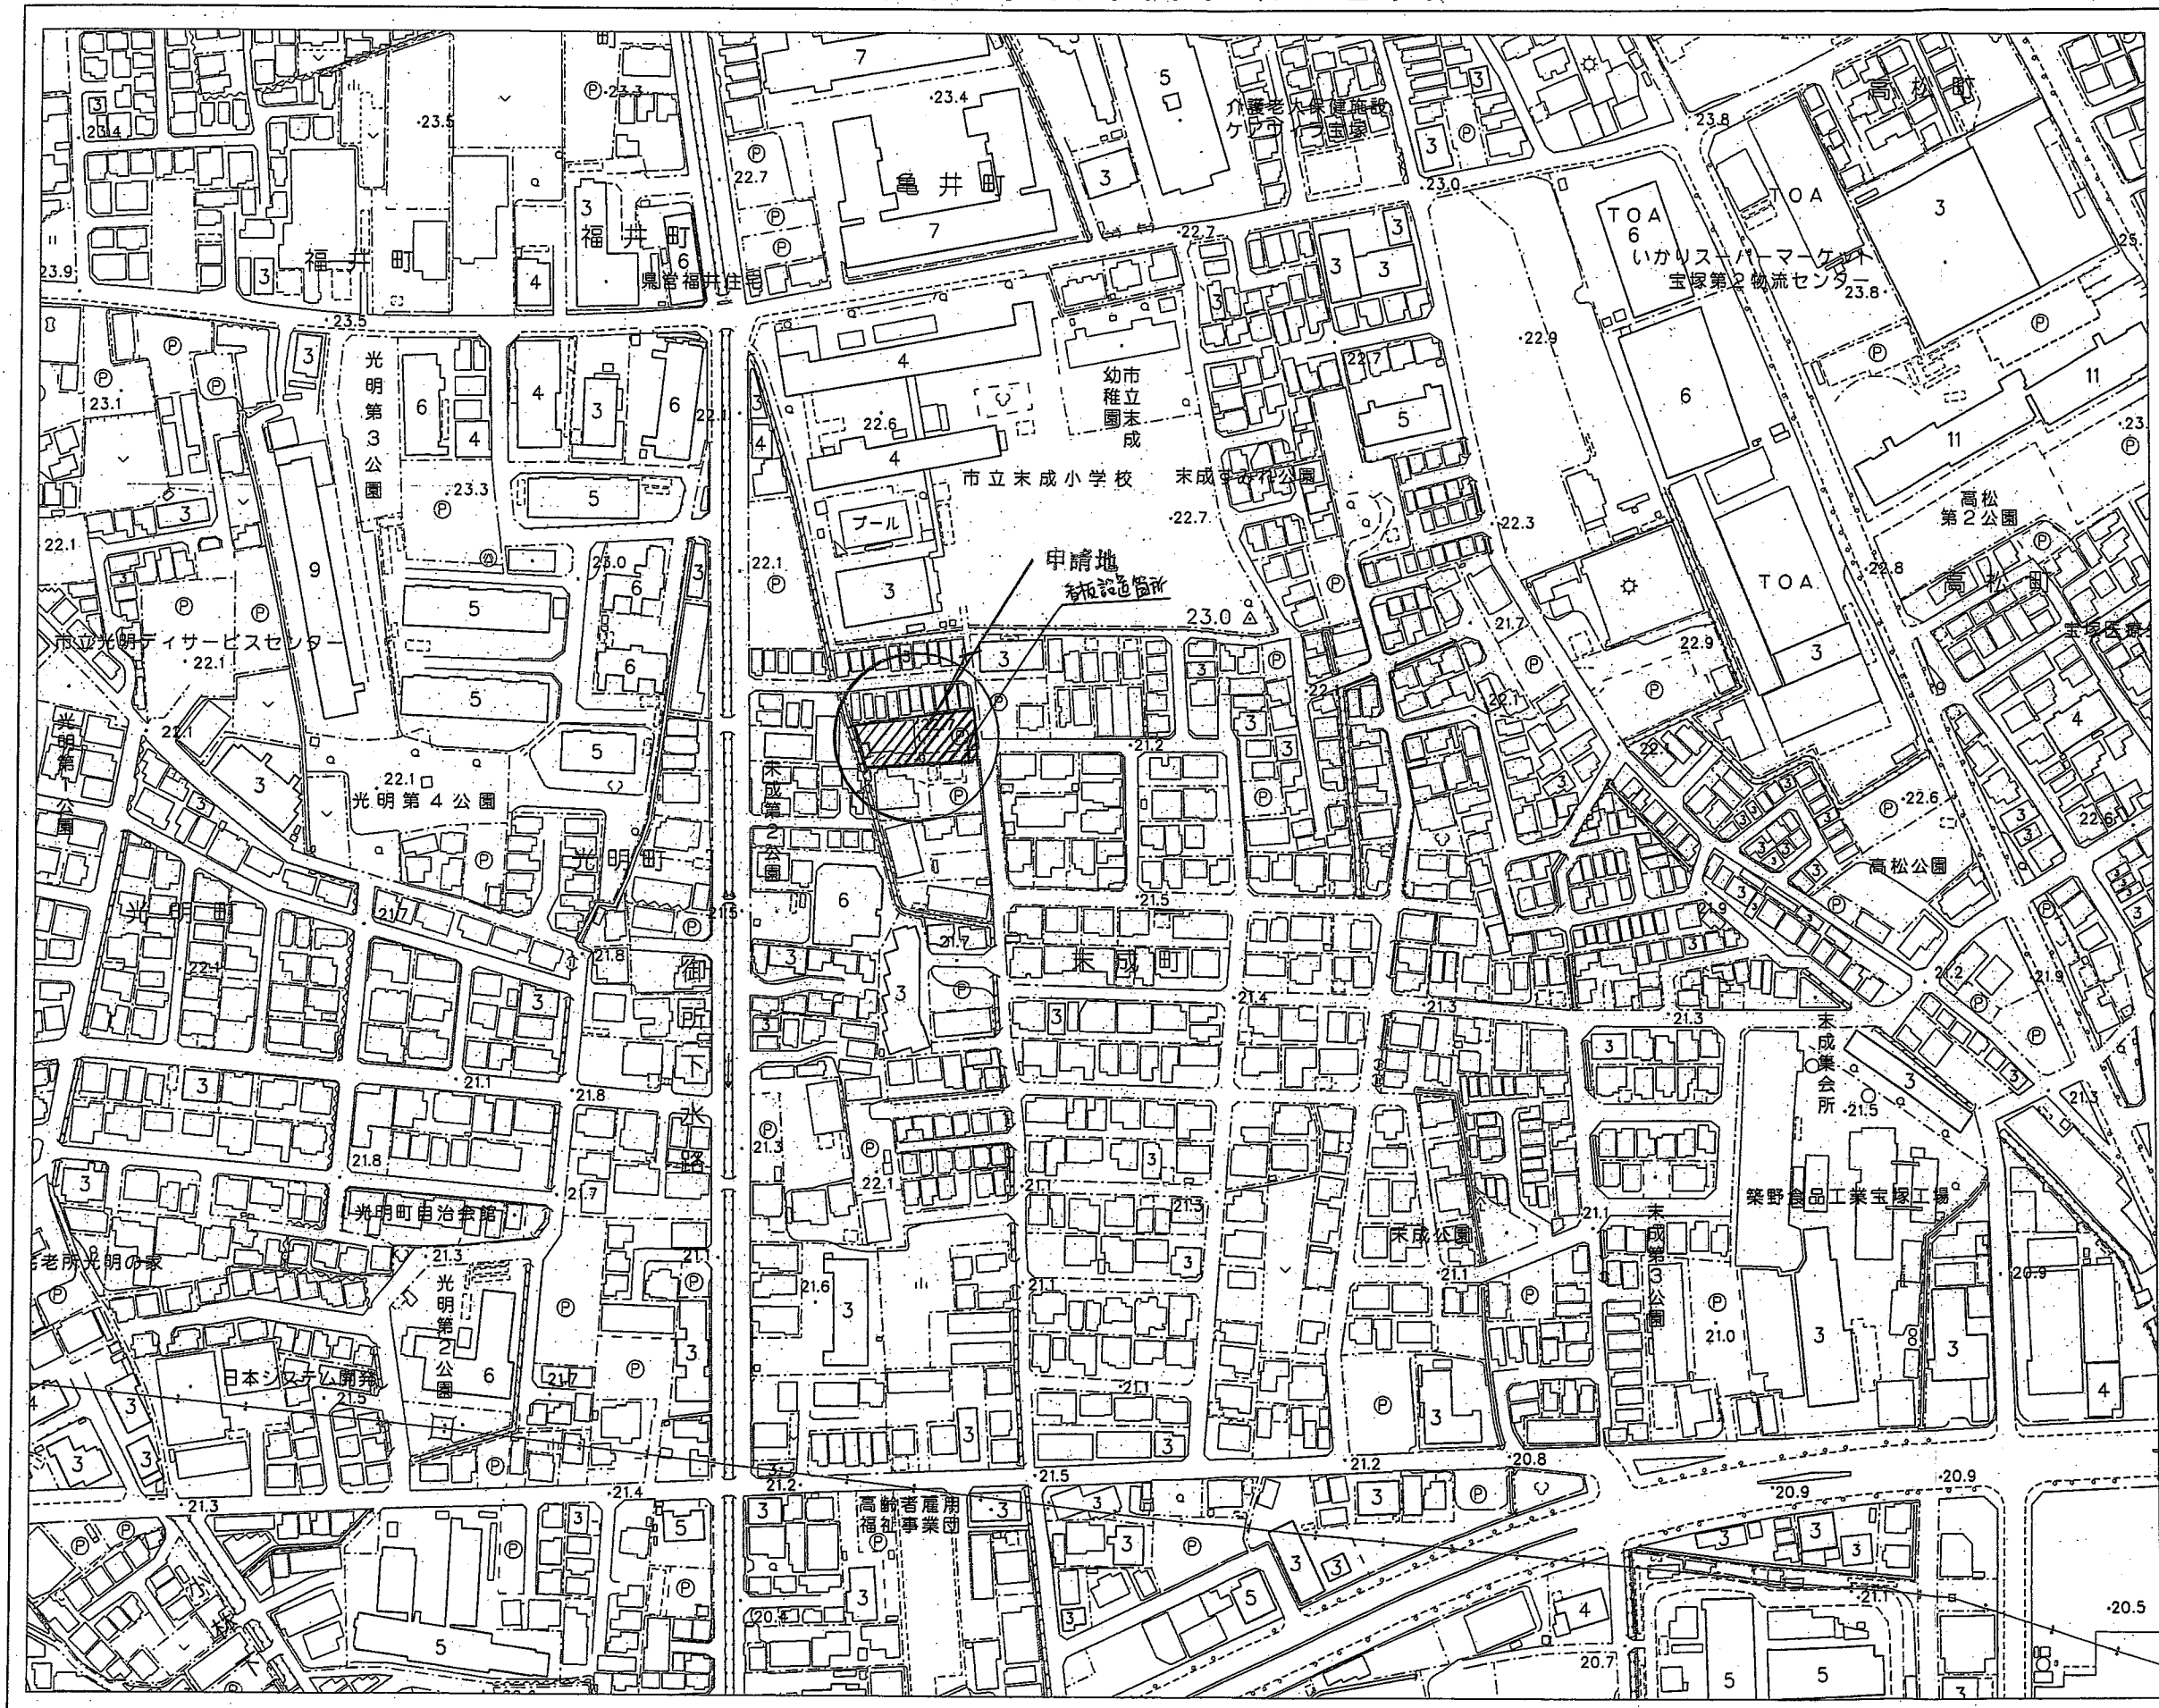


上図は単に方眼北、真北、磁北相互の関係を表わし角度の数値とは必ずしも一致しない。又この値は国土地理院(2015年度)の資料によるものである。

出図年月日：令和5年12月13日 11時18分20秒
宝塚市都市計画課

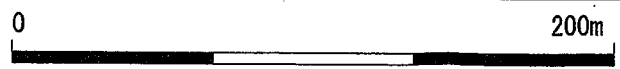

行政区画は、確定測量したものではなく、権利関係の確認はできません。

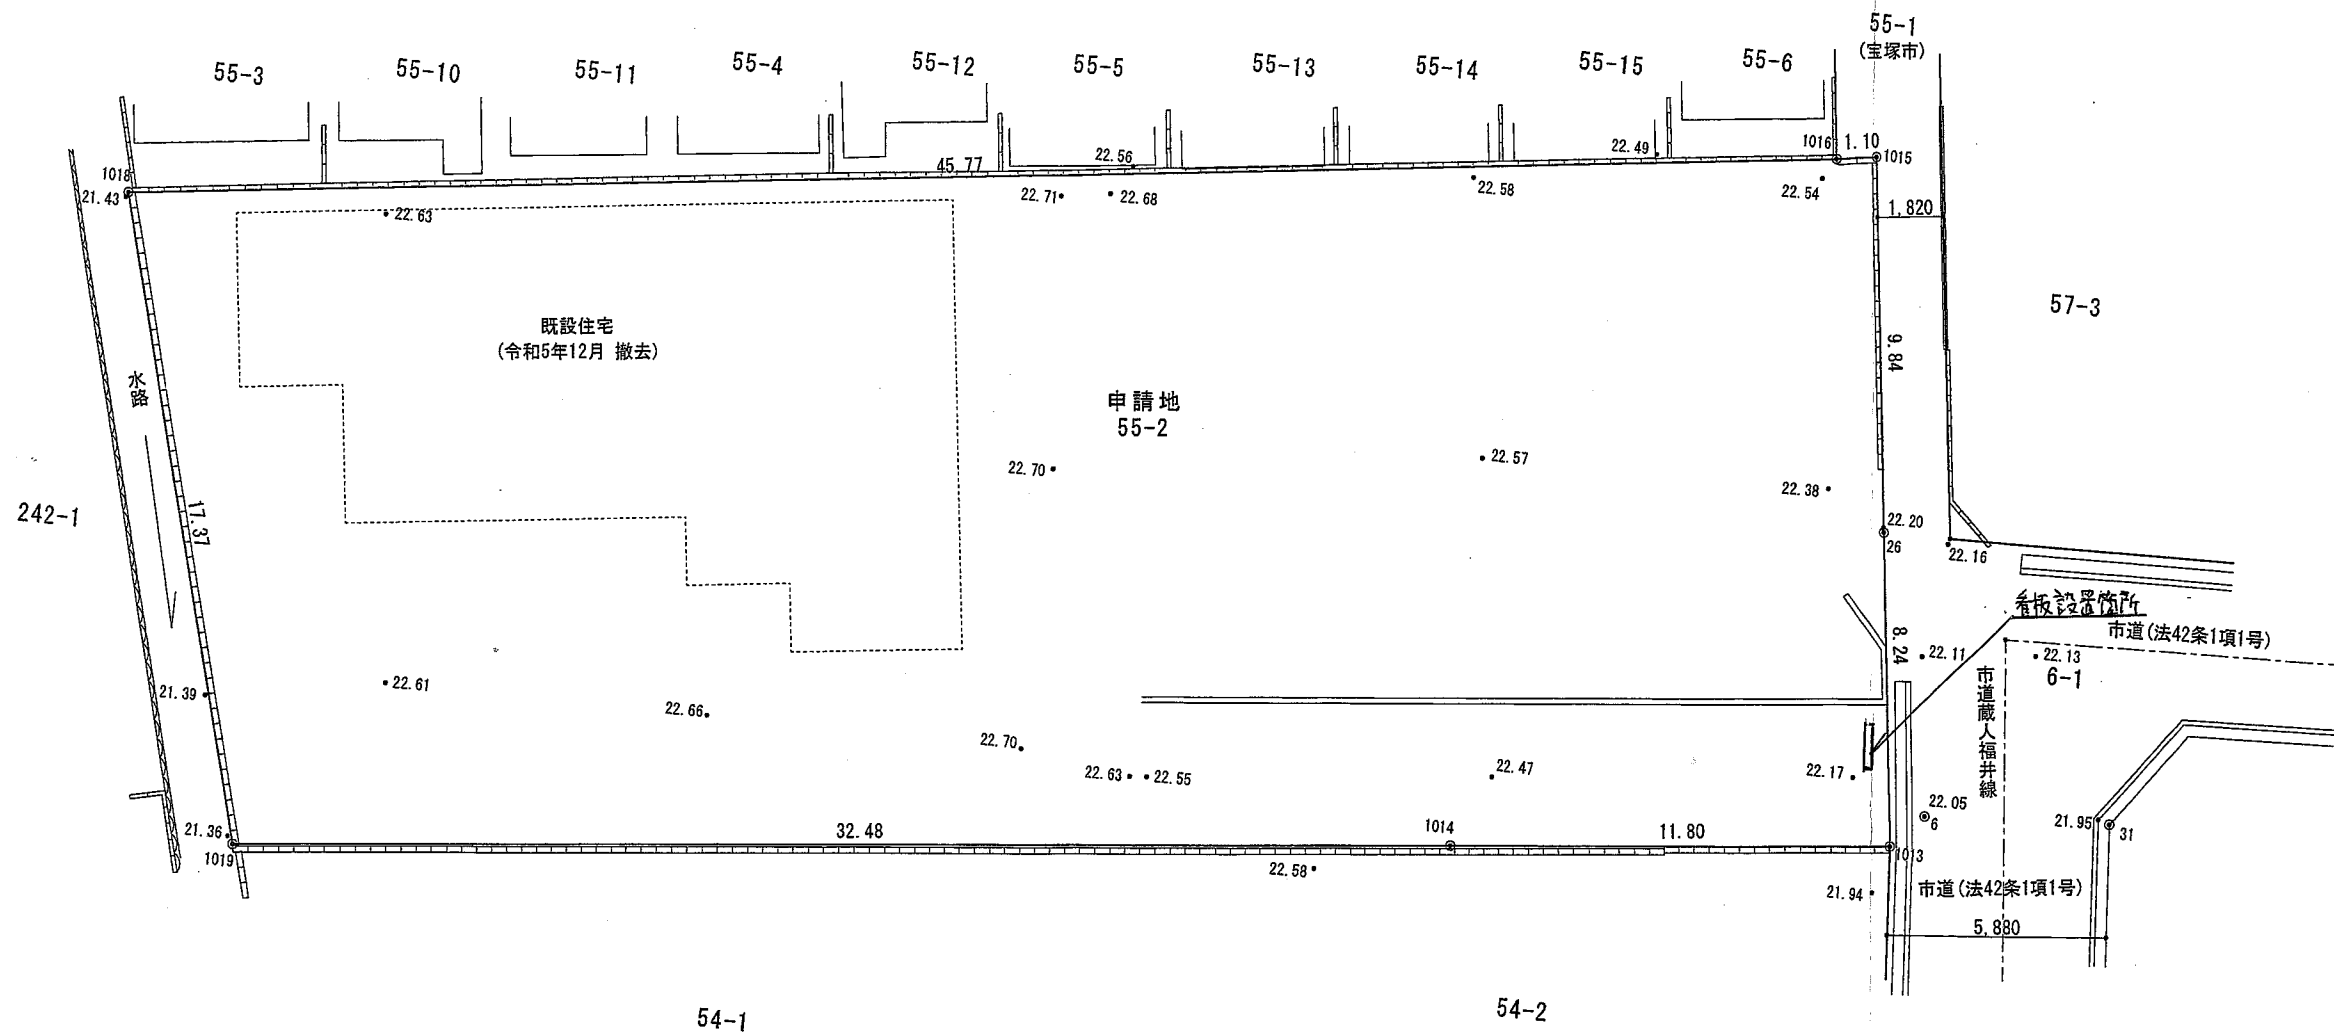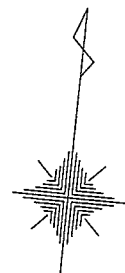

現況図 1/200

一級建築士 大臣一第188116号 本田 実

本田建築工房一級建築士事務所	件名 宝塚市末成町宅地造成工事	設計番号	作成者	検 図	図面番号 1
	図面名 現況図	縮 尺 1/200	日 付 06/01/22		

開発構想のお知らせ

<p>開発構想の名称 宝塚市末成町宅地造成工事</p> <p>開発事業区域の位置 宝塚市末成町55番2</p> <p>開発事業区域の面積 802.67㎡</p> <p>開発構想</p> <p>予定される建築物</p> <p>用途：専用住宅</p> <p>住戸数：6戸</p> <p>階数：地上2階 / 地下0階</p> <p>高さ：9.90m</p> <p>造成工事の有無 無</p> <p>着工予定時期 令和6年5月1日</p> <p>標識設置届提出日 令和6年1月22日</p> <p>特定開発事業計画報告書提出日 令和 年 月 日</p> <p>開発協定締結日 令和 年 月 日</p>	<p>土地利用構想図</p> <p>説明の方法 個別説明</p> <p>備考</p>
<p>この図面は、宝塚市開発事業における協働のまちづくりの推進に関する条例第11条第1項の規定に基づき設置したものです。</p> <p>開発事業者：株式会社 タカラコスモス</p> <p>連絡先：本田建築工房一級建築士事務所 一級建築士 本田 実 電話：072 (759) 5665</p>	

