


平面図

【別添1】

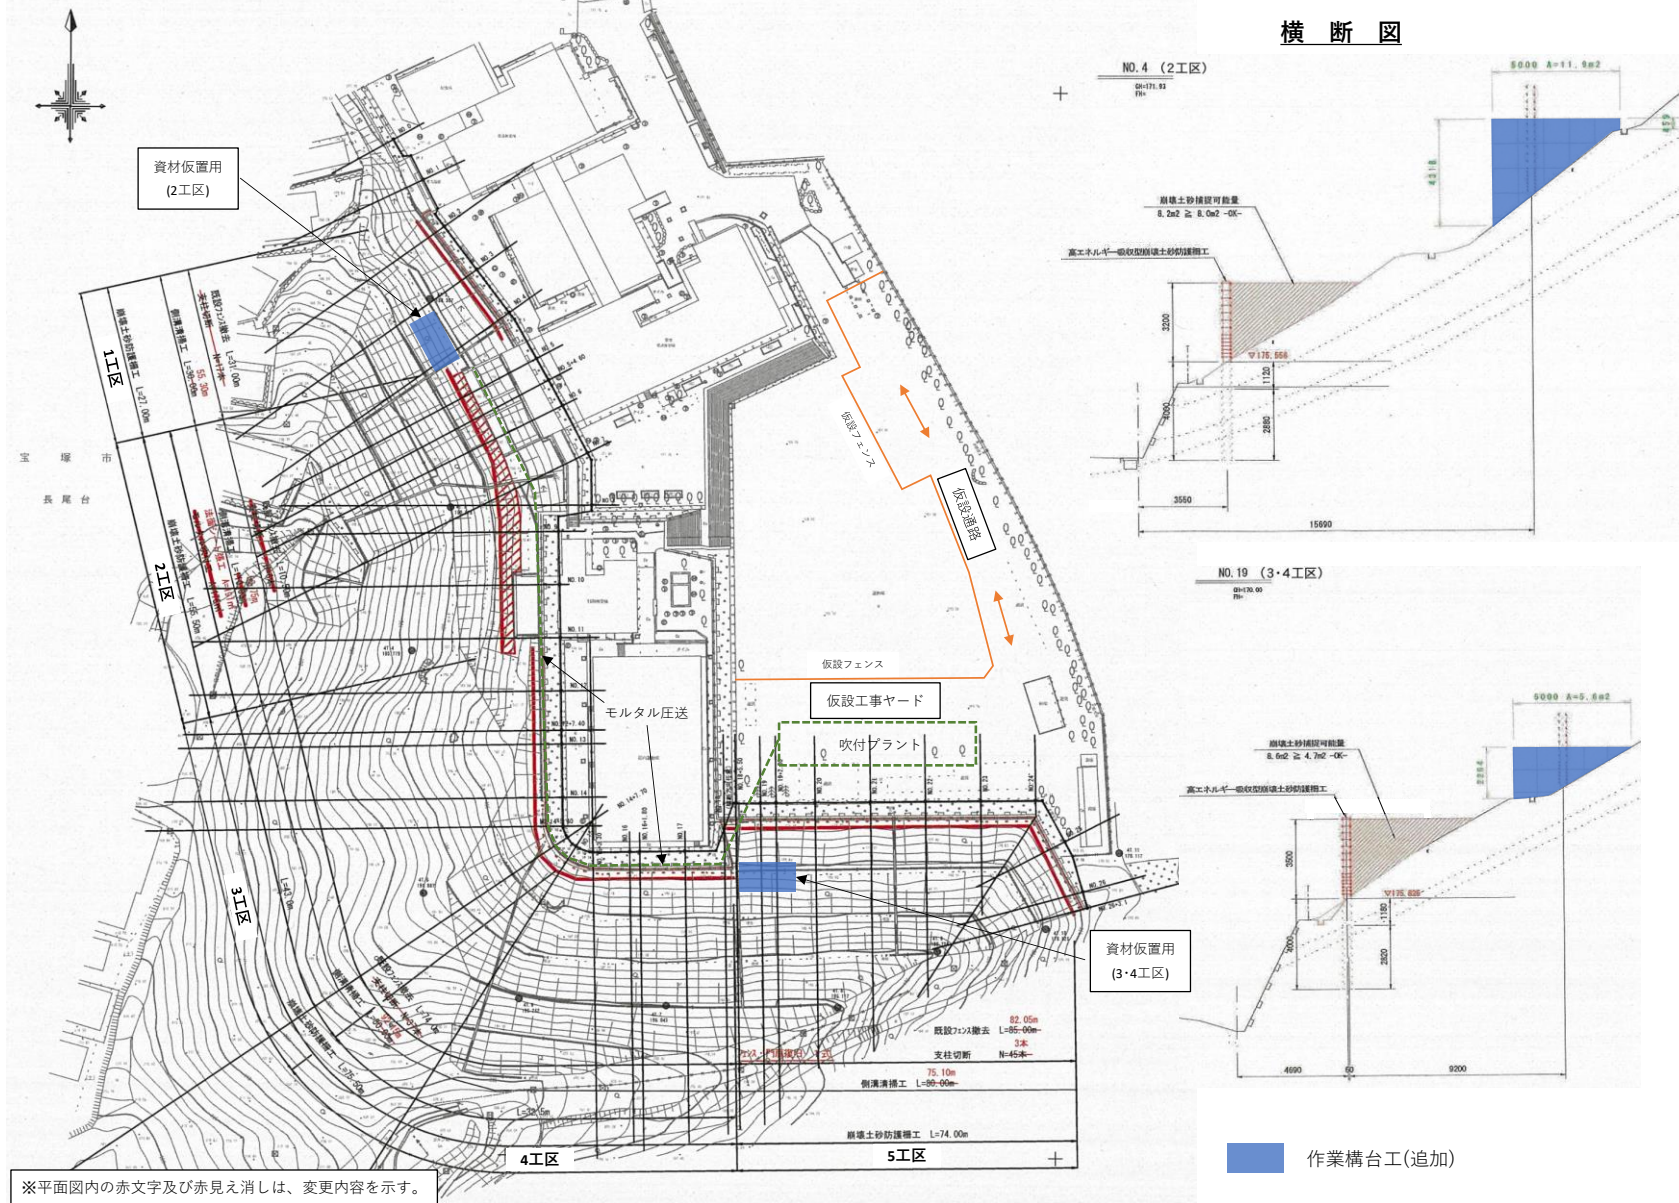

※平面図内の赤文字及び赤見え消しは、変更内容を示す。

作業構台工(追加)