

標識設置届

年 月 日

(あて先) 宝塚市長

開発事業者

住所 宝塚市小浜3丁目11番11号

株式会社 三和建设

氏名 代表取締役 後藤和男

(連絡先) 郵便番号 665-0022

住所 宝塚市野上1丁目2番7号

株式会社アアク設計

氏名 代表取締役 畑 淳一 (担当 橋本)


電話 0797(71)0432

FAX 0797(71)5139


e-mail aac@i-oy.ocn.ne.jp

宝塚市開発事業における協働のまちづくりの推進に関する条例第11条第2項の規定により、標識を設置したので届け出ます。

開発構想届受付番号	第 5-615 号
開発構想の名称	宝塚市山本南3丁目宅地造成工事
開発事業区域の位置	宝塚市 山本南3丁目51、52、53-1の一部、49-4の一部
標識の設置日	令和 6 年 2 月 13 日
設置した標識の数	1 箇所

※受付処理欄	
受付年月日	
年 月 日	
受付番号	
第 号	

- (注意) 1 開発事業者の住所及び氏名は、法人にあっては主たる事務所の所在地、名称及び代表者の氏名を記入してください。
 2 ※印の欄は、記入しないでください。
 3 標識の設置箇所及び記載内容が判る写真を添付してください。

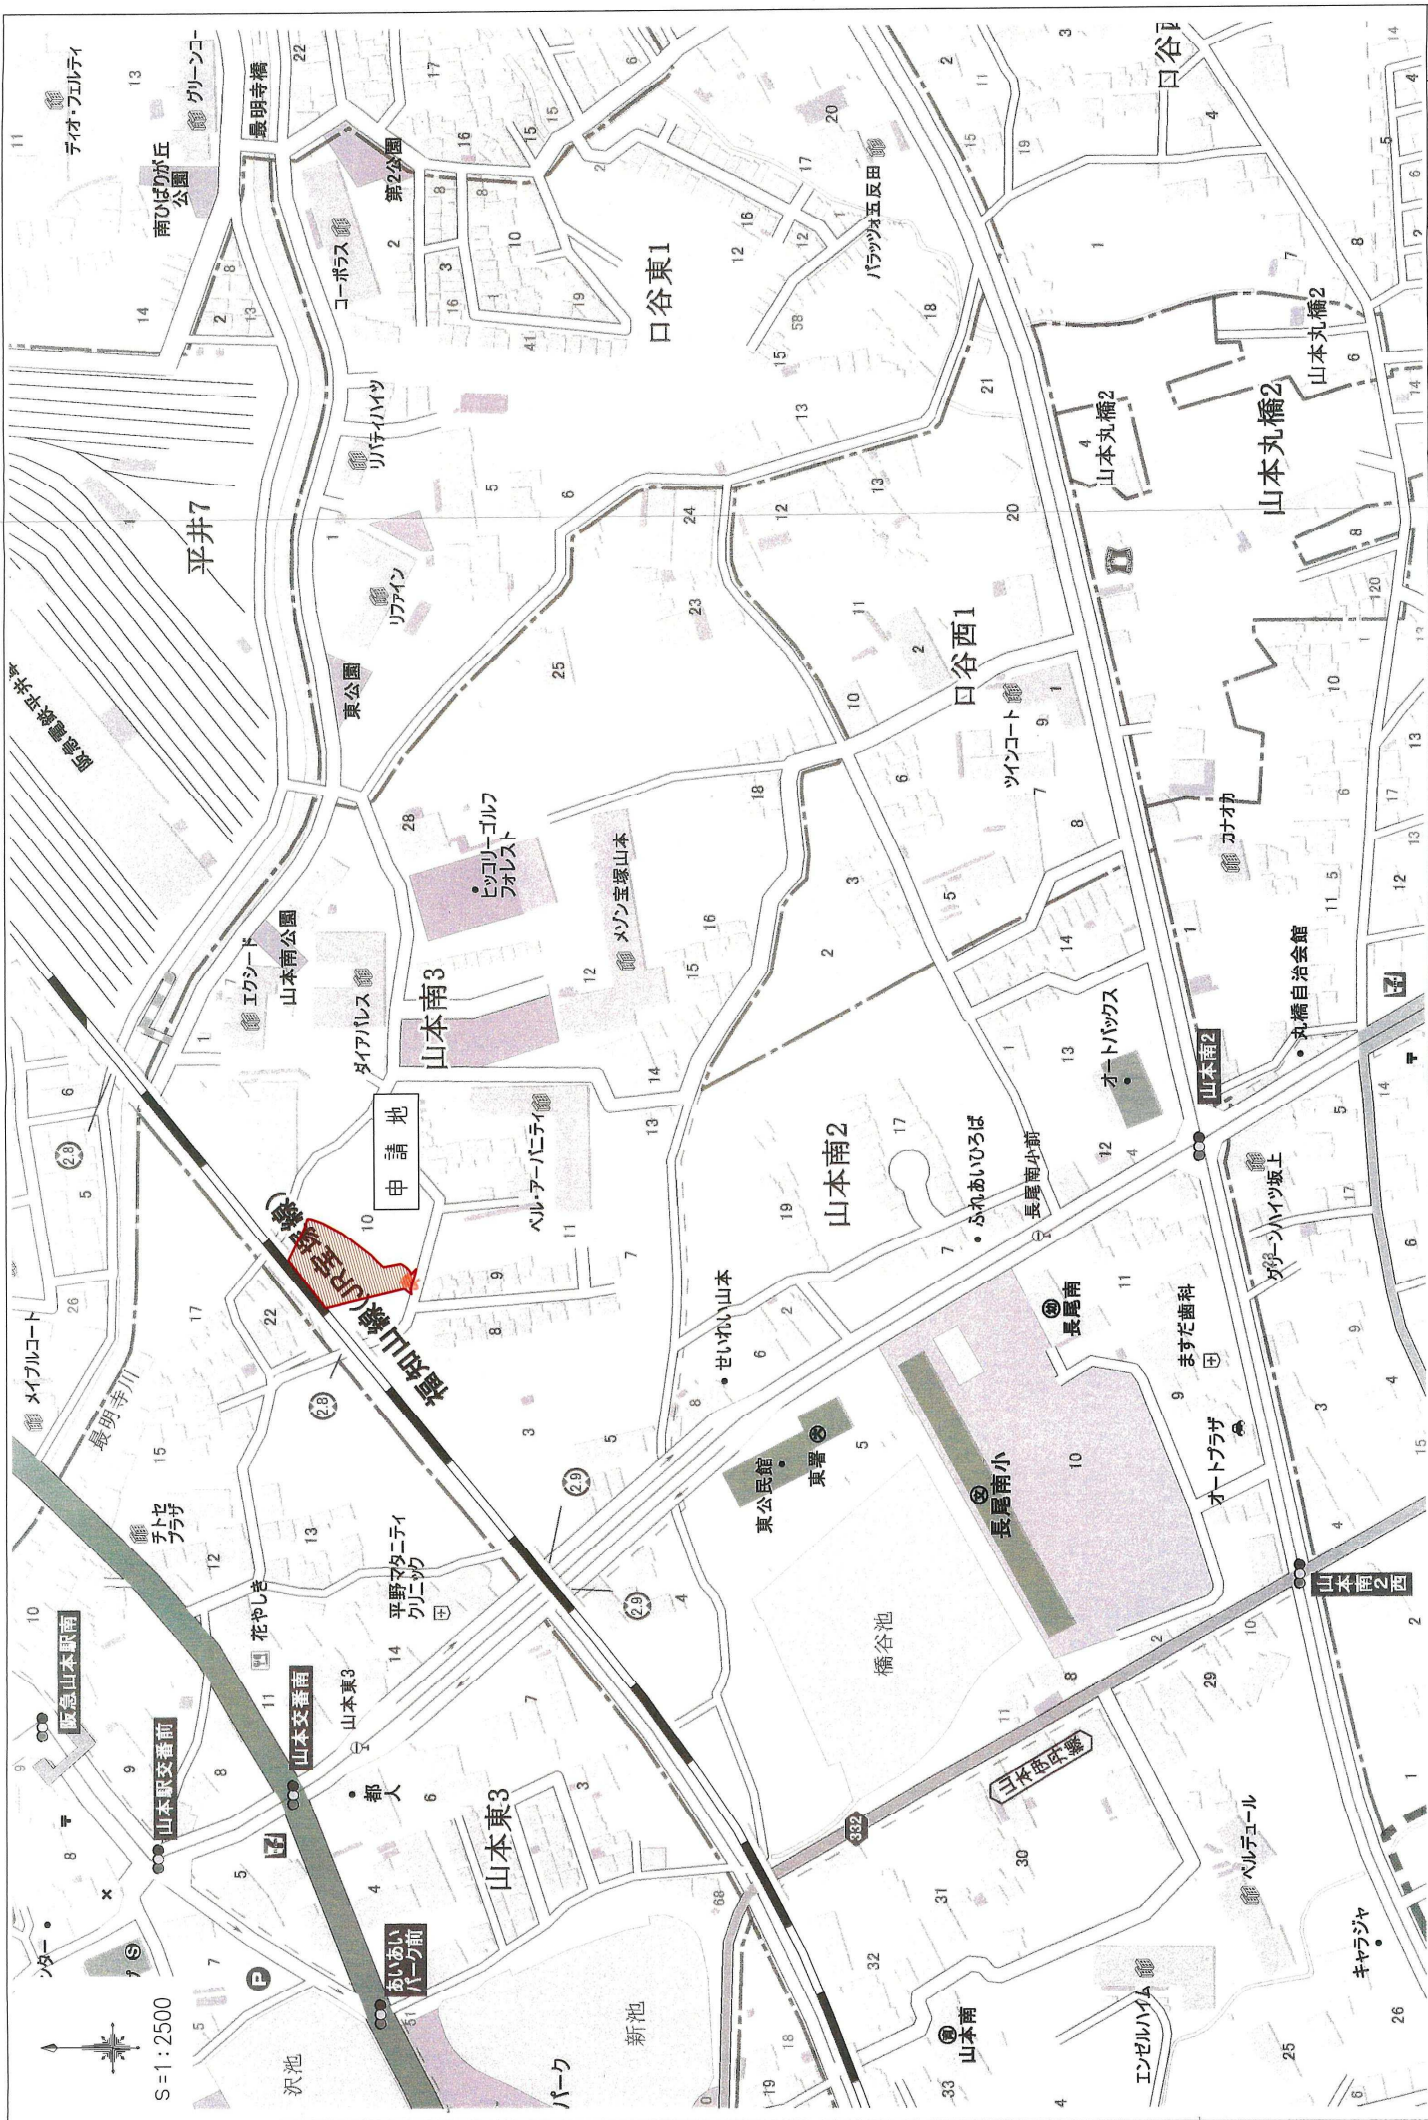

DATE	24.01.24
SCALE	1/2500
DRAW	
CHECK	
NO.	1
TITLE	宝塚市山本南3丁目分譲
PROJECT	株式会社三和建設一級建築士事務所 宝塚市旭町3丁目2番10号サンビル TEL.0797(84)3111 兵庫県知事(一級)第30005号 一級建築士事務所登録
位置図	



開架構想のお知らせ

開架構想の名称
開架構想の概要
開架構想の位置
開架構想の工事期間
開架構想の工事内容
開架構想の工事期間
開架構想の工事内容

開架構想の概要
開架構想の位置
開架構想の工事期間
開架構想の工事内容

開架構想の概要
開架構想の位置
開架構想の工事期間
開架構想の工事内容

開架構想の概要
開架構想の位置
開架構想の工事期間
開架構想の工事内容

開発構想のお知らせ

開発構想の名称 山本南3丁目 ³ 宅地造成工事	土地利用構想図	説明方法
開発事業区域の位置 山本南3丁目51,52 他		個別
開発事業区域の面積 1319.94㎡		備考
予定される建築物		
用途: 戸建住宅		
住戸数: 7		
階数: 地上2階/地下階 高さ: 8m		
造成工事の有無 有		
着工予定時期: 令和6年8月		
標識設置届提出日 令和6年 2月 13日		
特定開発事業計画報告書提出日 年 月 日		
開発協定締結日 年 月 日		
この標識は、宝塚市開発事業における協働のまちづくりの推進に関する条例第11条第1項の規定に基づき設置したものです。 開発事業者: 株式会社 三和建設 連絡先: 宝塚市山本東3丁目9番1号 村中 研治 電話: 0797-89-2361		