

標識設置届

令和6年3月29日

(あて先) 宝塚市長

開発事業者

住所 大阪市平野区喜連西4丁目7番28号

株式会社ビーバーハウス

氏名 代表取締役 川野 秀樹

(連絡先) 郵便番号 572-0819

住所 大阪府寝屋川市大成町1番9号

氏名 株式会社 西部設計 上田英之

電話 072 ( 824 ) 0008


FAX 072 ( 823 ) 4947

e-mail [seibu.sekkei@gamma.ocn.ne.jp](mailto:seibu.sekkei@gamma.ocn.ne.jp)

宝塚市開発事業における協働のまちづくりの推進に関する条例第11条第2項の規定により、標識を設置したので届け出ます。

開発構想届受付番号	第 684 号
開発構想の名称	口谷西3丁目宅地開発
開発事業区域の位置	宝塚市 口谷西3丁目29番5
標識の設置日	令和6年3月15日
設置した標識の数	1 箇所

※受付処理欄

受付年月日	
年月日	
受付番号	
第 号	

- (注意) 1 開発事業者の住所及び氏名は、法人にあつては主たる事務所の所在地、名称及び代表者の氏名を記入してください。  
 2 ※印の欄は、記入しないでください。  
 3 標識の設置箇所及び記載内容が判る写真を添付してください。









# 標識設置位置図 S=1:200


## 宝塚市口谷西3丁目29番5

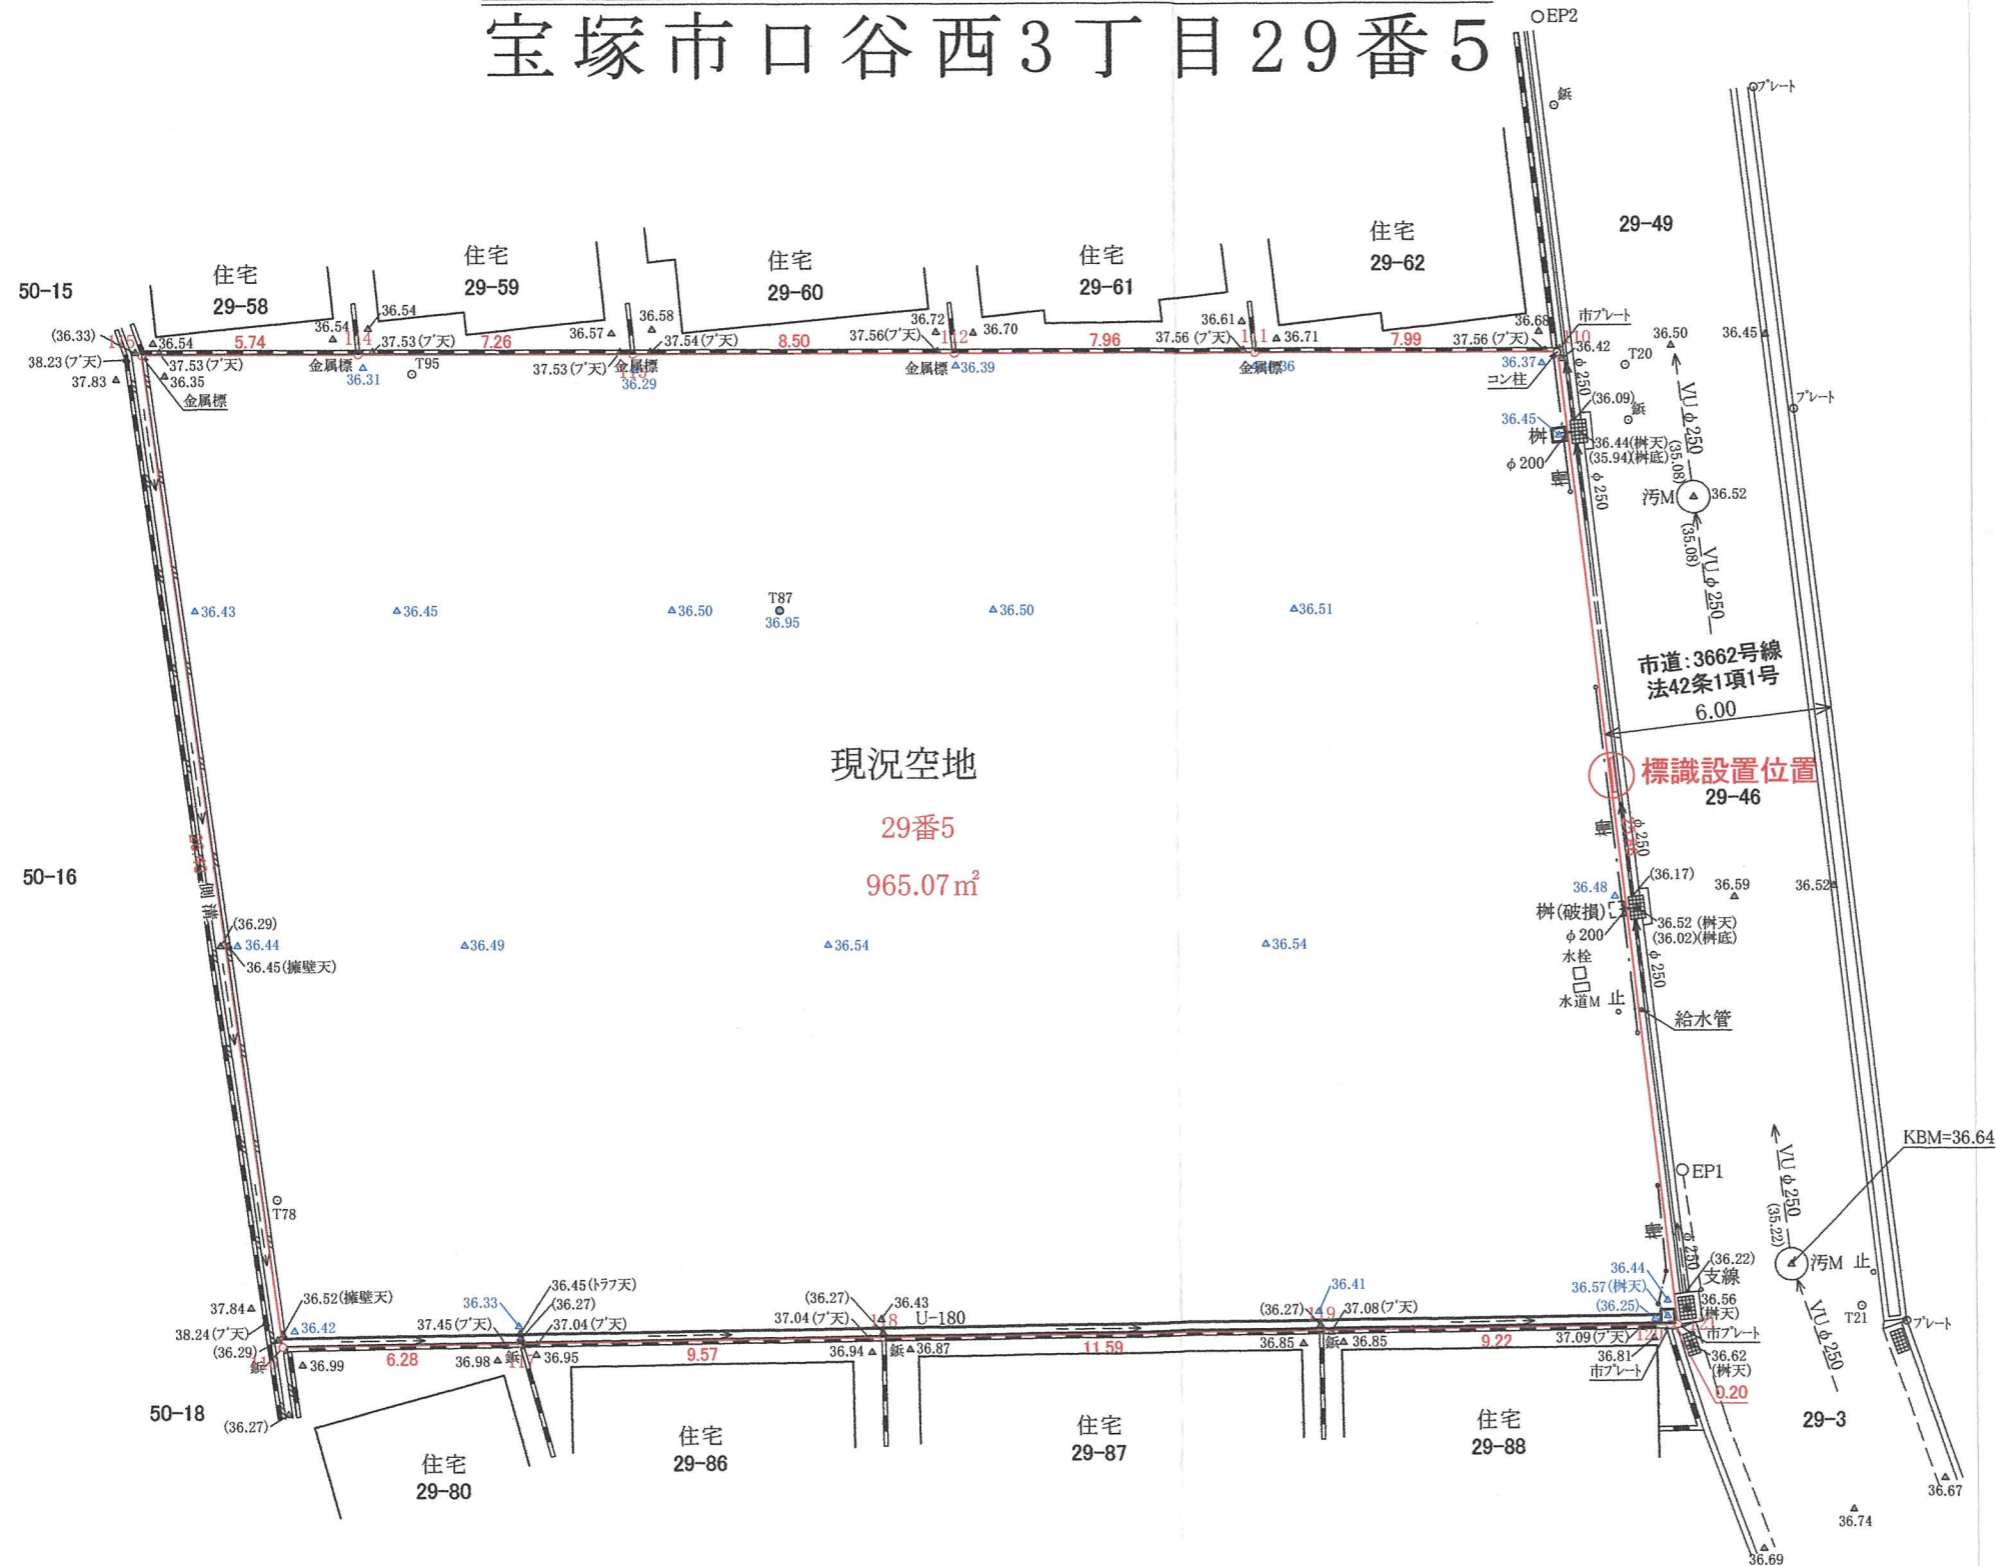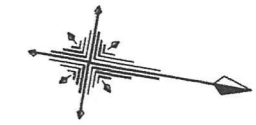

所在地	宝塚市口谷西三丁目29番5		
設計年月日	R6.3.14	名称	標識設置位置図
縮尺	S=1:200	官民境界明示	
株式会社 西部設計 寝屋川市大成町1番9号 TEL (072)824-0008(代) FAX (072)823-4947 E-mail seibu.sekkei@gamma.ocn.ne.jp		測量事務所 (5)-26889 測量士登録第R01-1238号 土地家屋調査士登録番号 大阪第3439号 上田 英之	

# 標識の設置を証する写真

## 近景

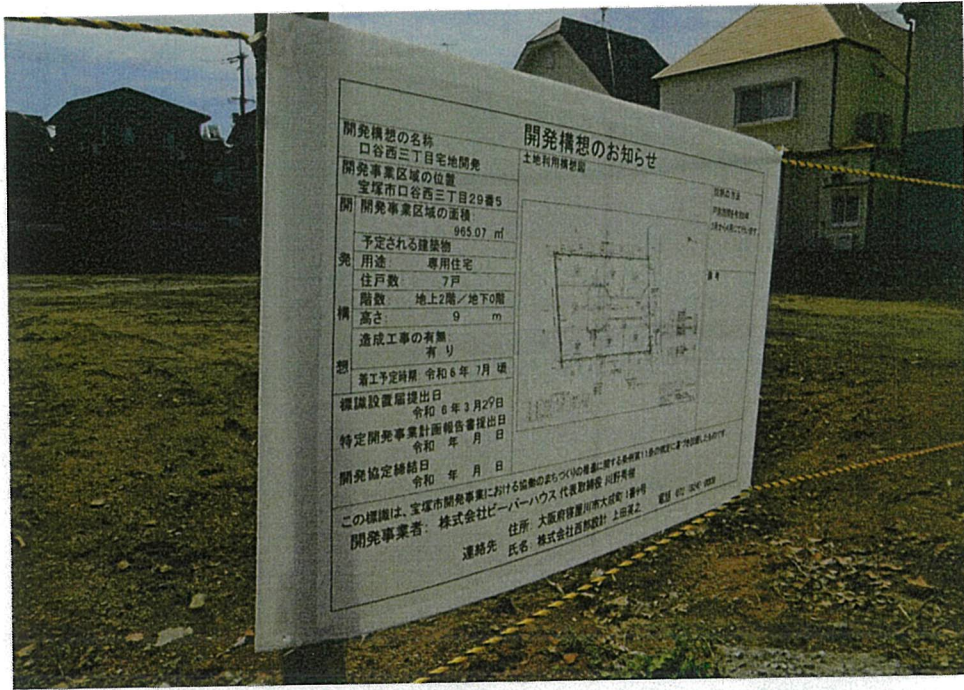

## 遠景

