

標識設置届

年 月 日

(あて先) 宝塚市長

開発事業者

住所 大阪府茨木市東太田1丁目1-111


氏名 株式会社フタバ 代表取締役 石瀬 和香子
 (連絡先) 郵便番号 550-0014

住所 大阪市西区北堀江2丁目2番6号
 ラフィナート北堀江301


氏名 株式会社プランテージ 松本 健司(担当:西宮)
 電話 06 (6684) 9920 (090-8238-4754)
 FAX 06 (6684) 9930
 e-mail nishimiya@plantege.jp

宝塚市開発事業における協働のまちづくりの推進に関する条例第11条第2項の規定により、標識を設置したので届け出ます。

開発構想届受付番号	第 364 5-679 号
開発構想の名称	(仮称) 宝塚市安倉西2丁目住宅型有料老人ホーム 新築工事
開発事業区域の位置	宝塚市 安倉西2丁目286番6
標識の設置日	令和6年4月1日
設置した標識の数	1 箇所

※受付処理欄	
受付年月日	
年月日	
受付番号	
第 号	

- (注意) 1 開発事業者の住所及び氏名は、法人にあつては主たる事務所の所在地、名称及び代表者の氏名を記入してください。
 2 ※印の欄は、記入しないでください。
 3 標識の設置箇所及び記載内容が判る写真を添付してください。

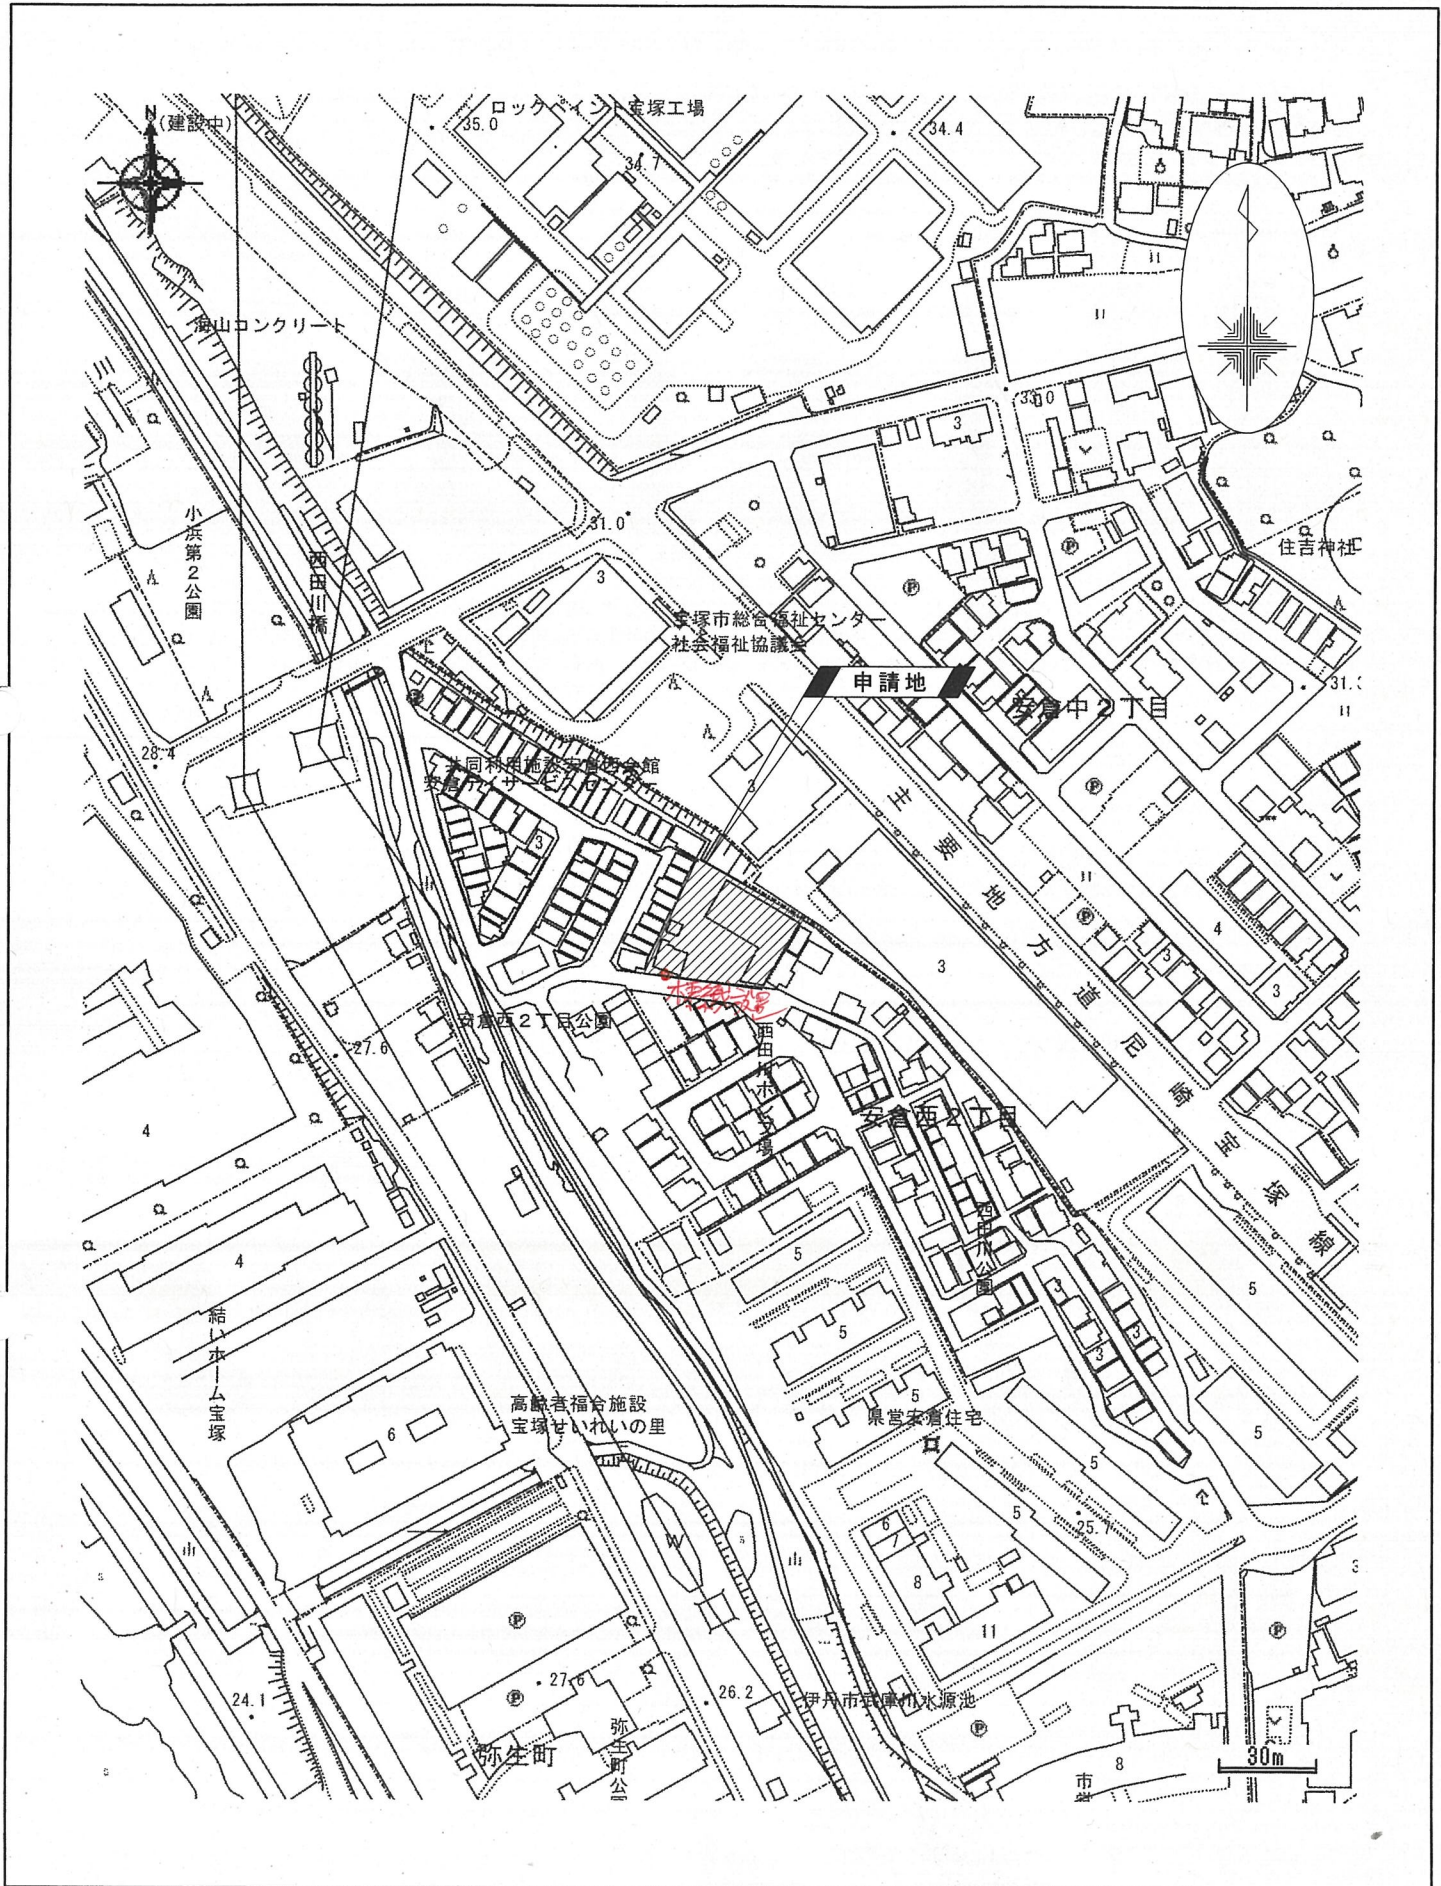

申請地番：宝塚市安倉西2丁目286番6



株式会社プランテッジ 一級建築士事務所
 〒550-0014 大阪府西区北堀江2丁目2番6号
 ラフタービル北堀江301
 TEL 06-6684-9920
 FAX 06-6684-9930

営業担当	施工担当	設計担当
------	------	------

工事名称 (仮称) 宝塚市安倉西2丁目 有料老人ホーム 新築工事
図面名称 附近見取図

日付 24.03.01	図番 K-02
縮尺 A4 S=1:2000	



開発構想のお知らせ

<p>開発構想の名称 (仮称) 宝塚市宝塚区2丁目住居専用対人ホーム 新築工事</p> <p>開発事業区域の位置 宝塚市宝塚区2丁目256番6</p> <p>開発事業区域の面積: 1,378.90 ㎡</p> <p>予定される建築物 用途: 対人ホーム (住専型) 住戸数: 42戸 階数: 地上3階/地下0階 高さ: 9.895 17.1</p> <p>造成工事の有無 無し</p> <p>起 着工予定時期: 令和6年7月1日頃</p> <p>標識設置届提出日 令和6年 4月 4日</p> <p>特定開発事業計画報告書提出日 年 月 日</p> <p>開発協定締結日 年 月 日</p>	<p style="text-align: center;">土地利用構想図</p>	<p>説明の方法</p> <p>備考</p>
---	--	------------------------

この標識は、宝塚市開発事業における協働のまちづくりの推進に関する条例第11条第1項の規定に基づき設置したものです。
 開発事業者: 株式会社フタバ 代表取締役 石瀬 和香子
 連絡先: 株式会社プランテージ 伊藤・西宮 電話: 06 (6684) 9920