添付図面１
（惣川浄水場　平面図）

現況平面図

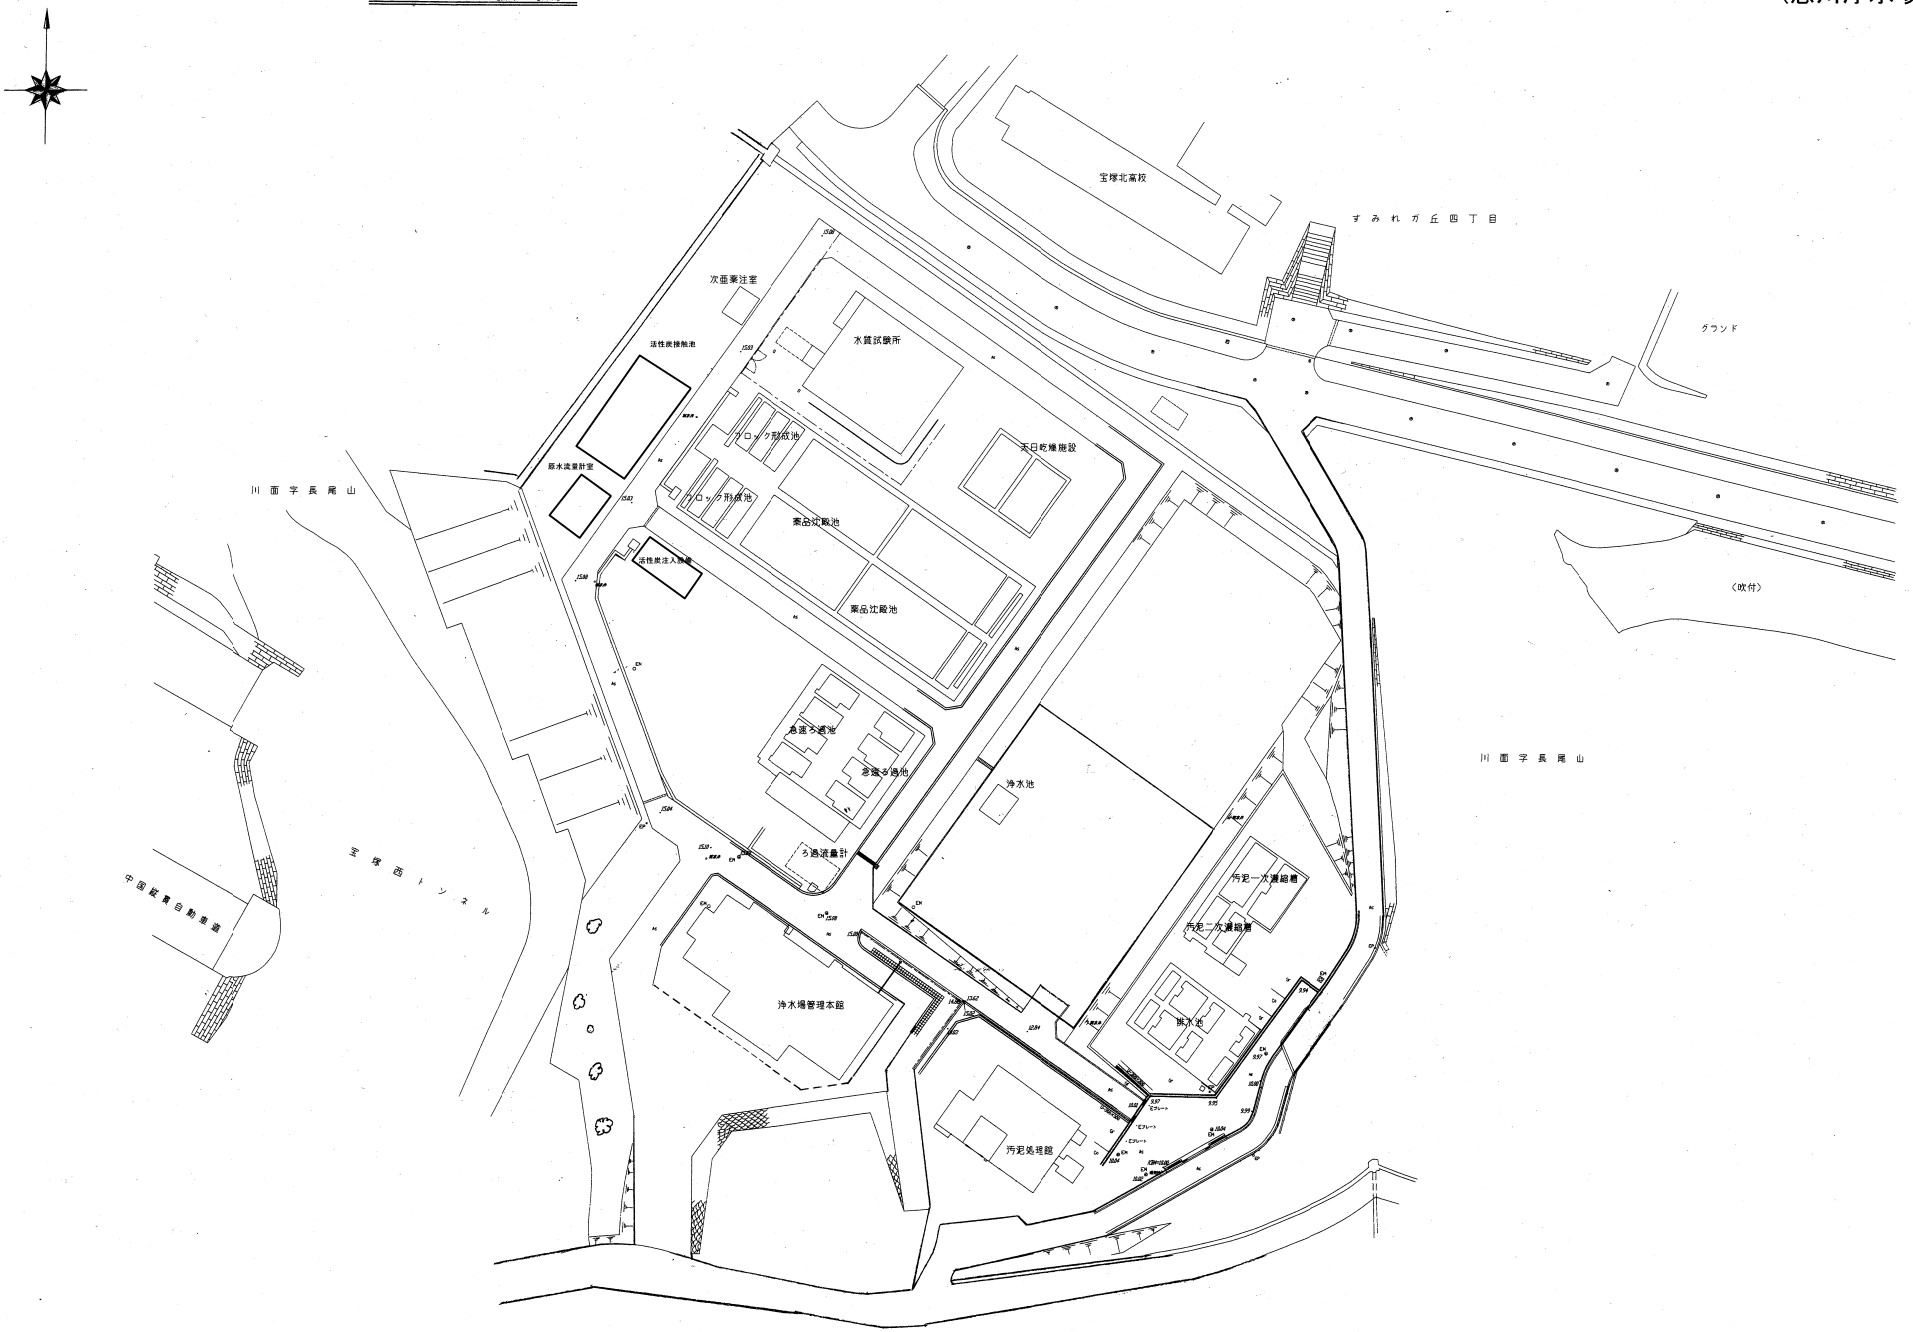
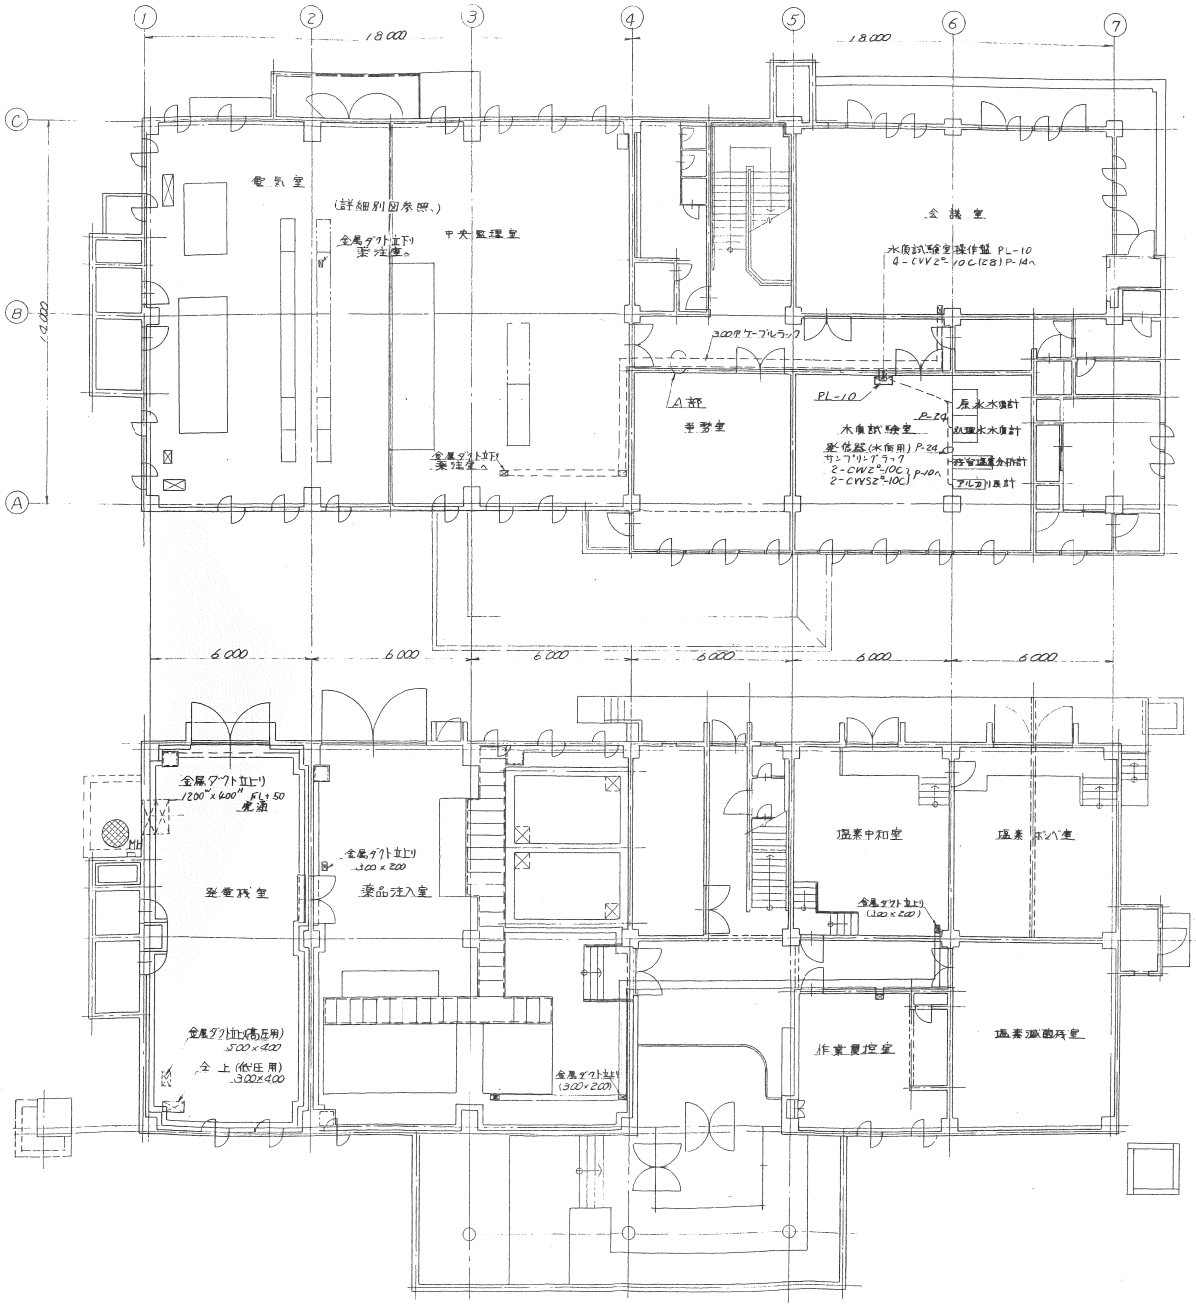
添付図面２
（惣川浄水場　管理棟平面図）