

標識設置届

(あて先) 宝塚市長

開発事業者

住所 宝塚市川面二丁目3番5号


氏名 岡田 万紀子
(連絡先) 郵便番号 651-0087
住所 兵庫県神戸市中央区御幸通7丁目1番15号
積水ハウス株式会社 兵庫シャーマン支店 久保田 仁
(担当: 株式会社アルパス 安川)
氏名
電話 070 (1398) 3589
FAX
e-mail

宝塚市開発事業における協働のまちづくりの推進に関する条例第11条第2項の規定により、標識を設置したので届け出ます。

開発構想届受付番号	第 6-0447 号
開発構想の名称	(仮称)SHM宝塚市売布・岡田様邸 新築工事
開発事業区域の位置	宝塚市 売布二丁目348番、349番、350番
標識の設置日	令和 6 年 11 月 28 日
設置した標識の数	1 箇所


※受付処理欄	
受付年月日	
年 月 日	
受付番号	
第 号	

- (注意) 1 開発事業者の住所及び氏名は、法人にあつては主たる事務所の所在地、名称及び代表者の氏名を記入してください。
2 ※印の欄は、記入しないでください。
3 標識の設置箇所及び記載内容が判る写真を添付してください。

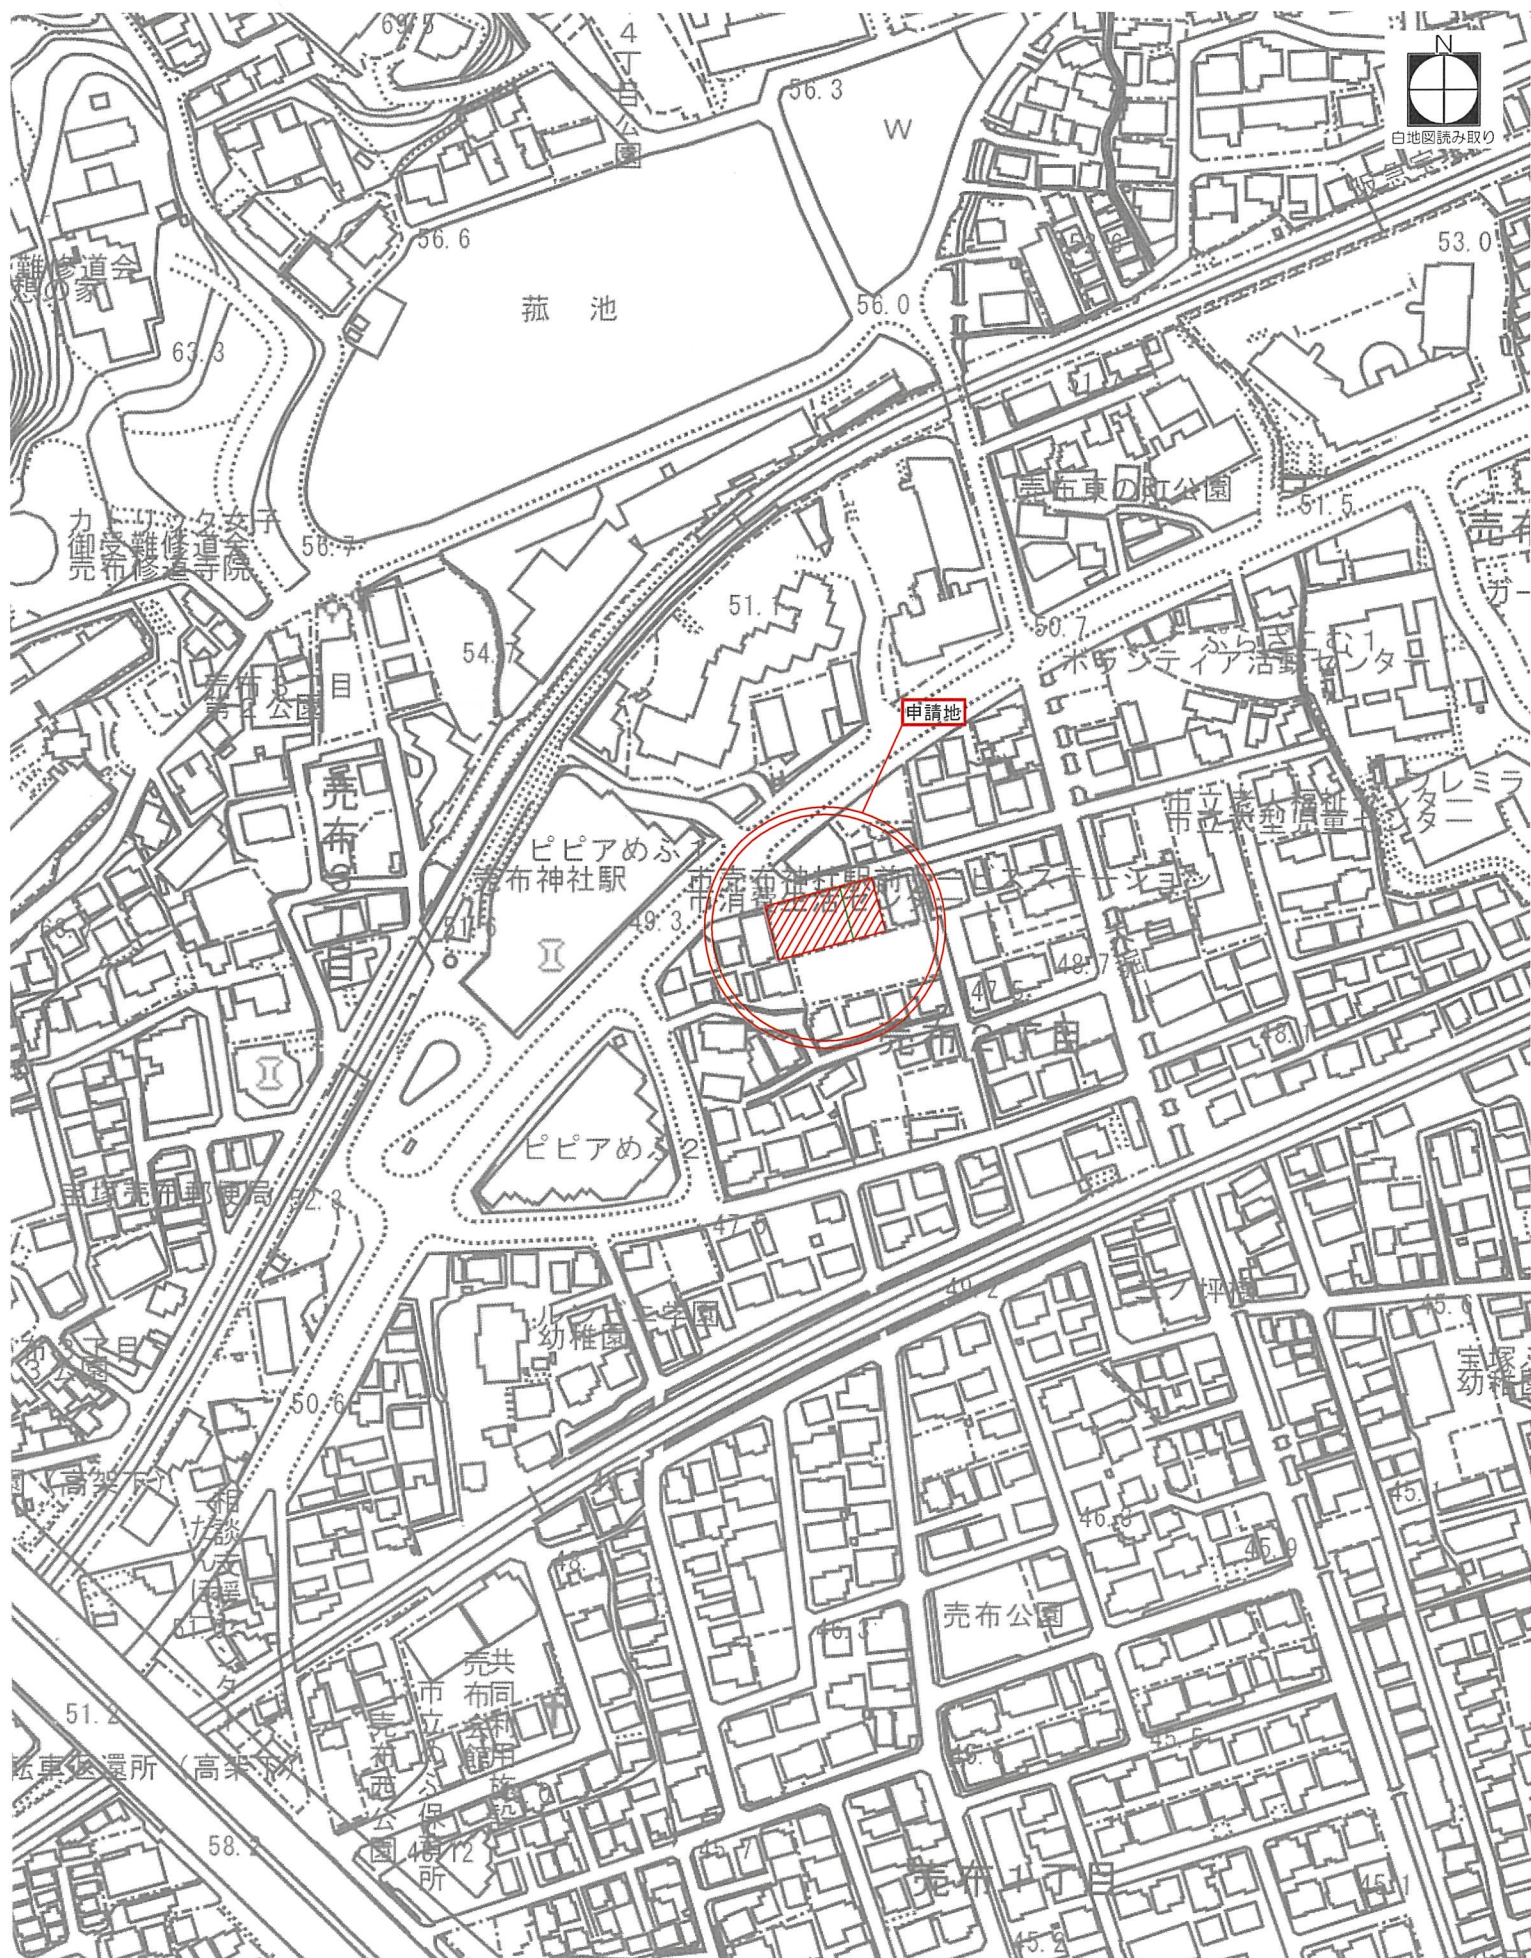


附近見取図 S=1/2500

積水ハウス株式会社 兵庫シャーマゾン支店
一級建築士登録第329288号 久保田 仁

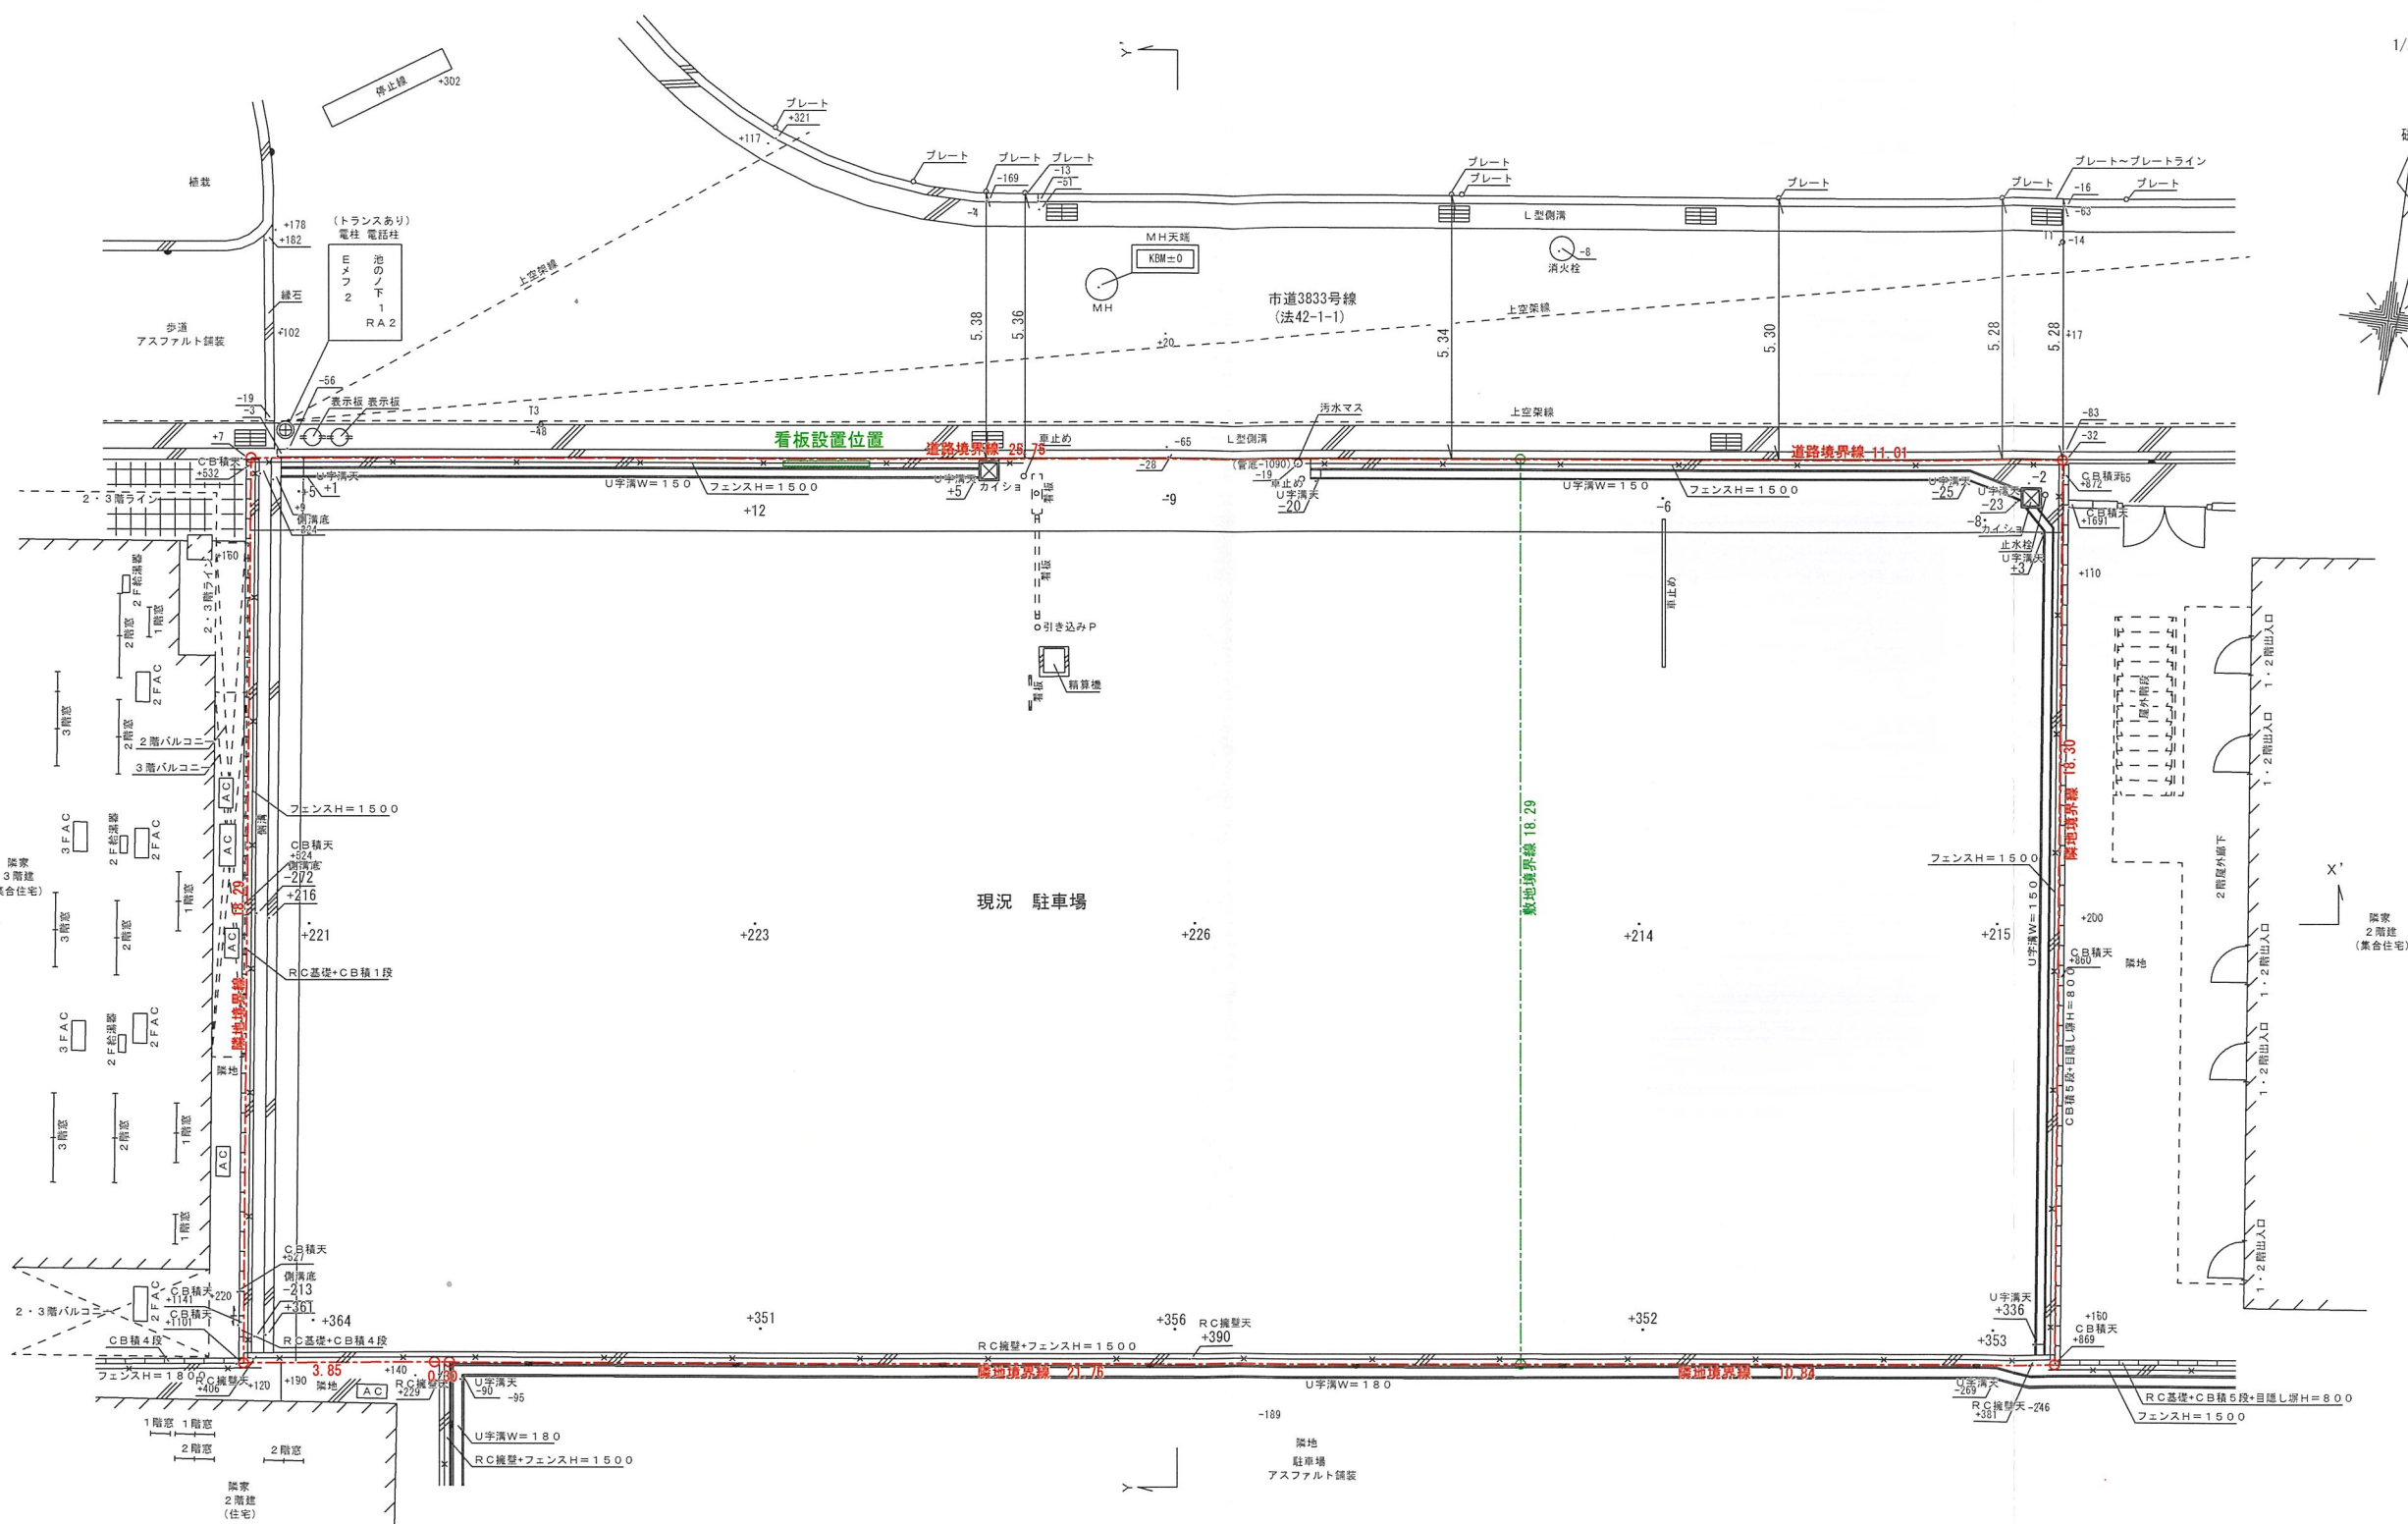

①

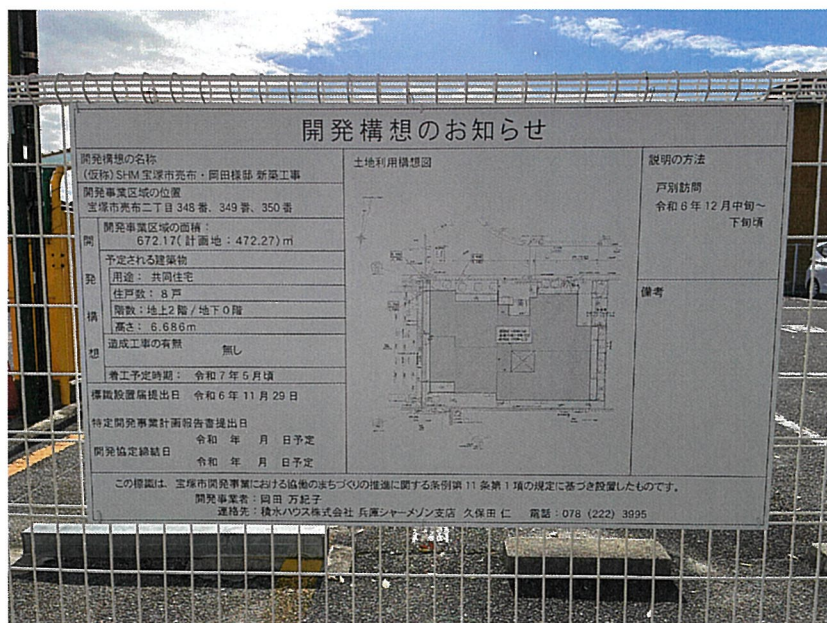

②



③

