

議案第45号


工事請負契約（（都）競馬場高丸線道路新設改良工事（その3））の変更について

- | | | | |
|---|---------|--|-------------------|
| 1 | 工 事 期 間 | 着 工 | 令和6年(2024年)10月 7日 |
| | | 完工予定 | 令和7年(2025年) 3月31日 |
| 2 | 変 更 内 容 | (1) 鋼管杭のうち東端（阪急今津線側）の1本の施工について、将来実施する阪急
立体交差部工事の際に設置予定の仮設構造物に干渉するため、取りやめる。
(2) 碎石による舗装を行った上で施工する予定であったが、現場の土質が良好で
あったため、舗装工を取りやめる。
(3) 現場状況及び近隣住民等との協議に伴い、交通誘導員を追加する。
(4) 前3号に掲げるもののほか、受注者との協議により、現場状況を踏まえた工事
内容に変更する。 | |
| 3 | そ の 他 | 付近見取図、計画平面図、横断図及び擁壁展開図（別紙添付） | |

付近見取図 1:4,000

120m




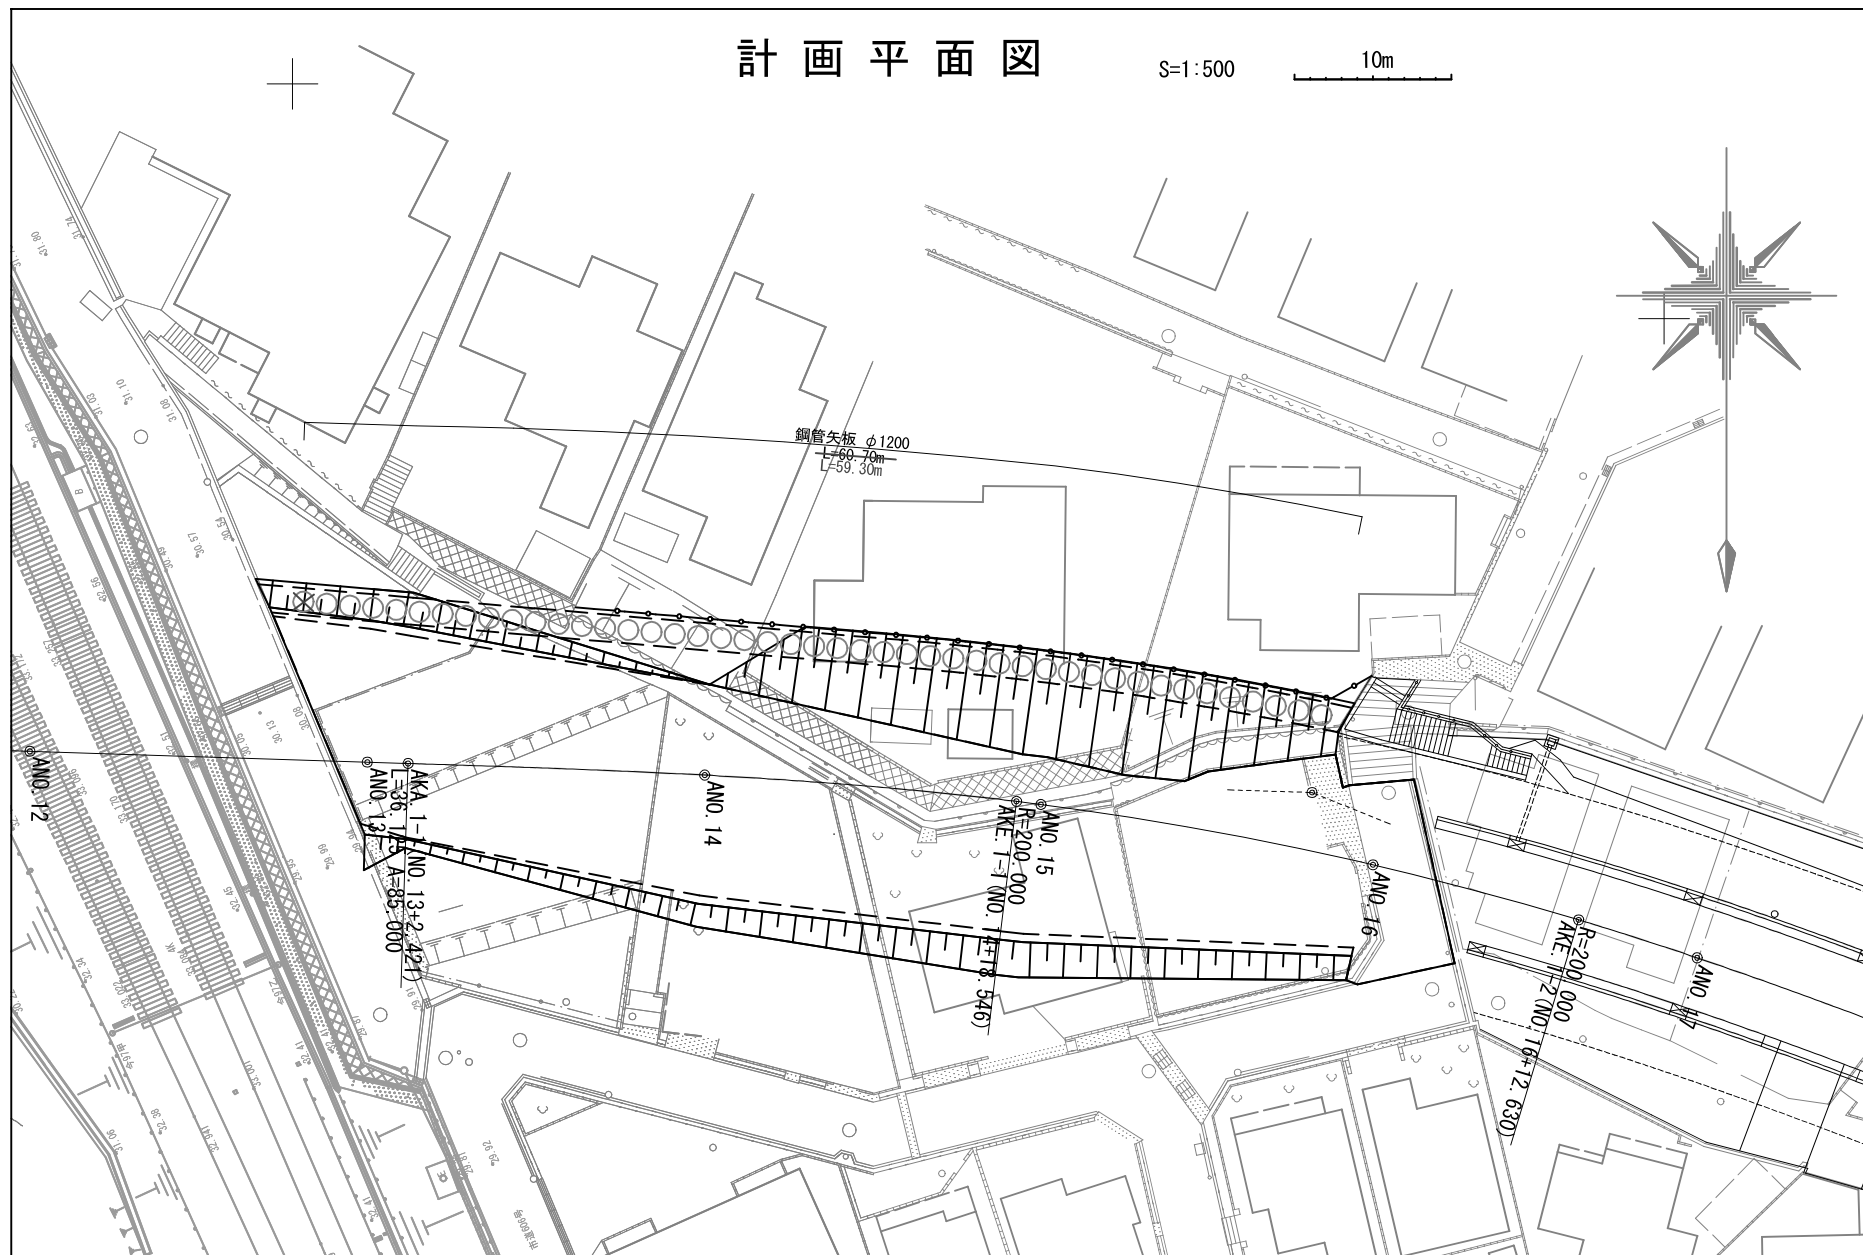


横断図 (1) S=1:300

10m

NO. 14
GH=30.38
FH=26.712

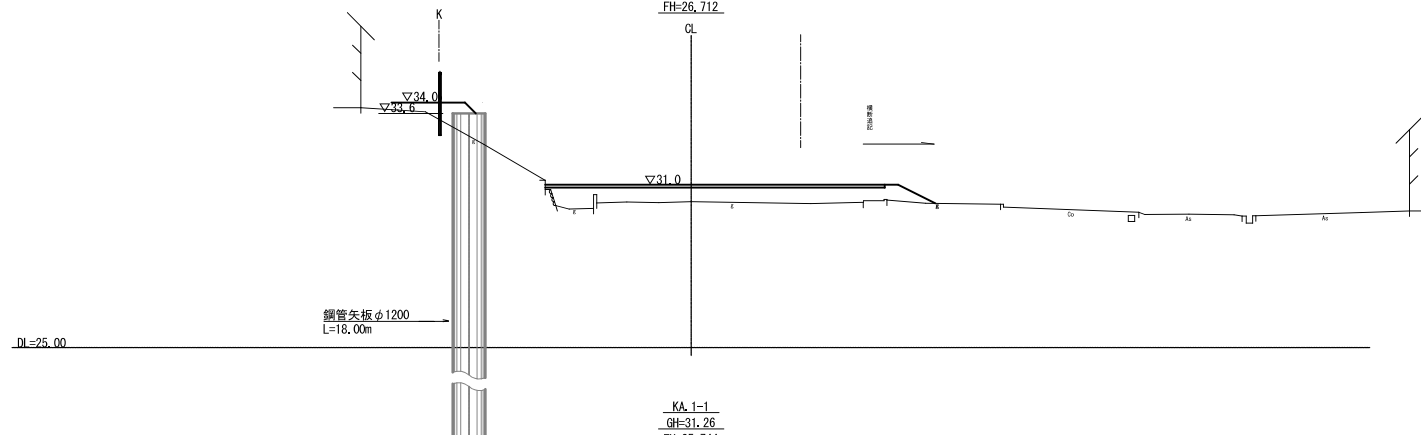

KA. 1-1
GH=31.26
FH=25.744

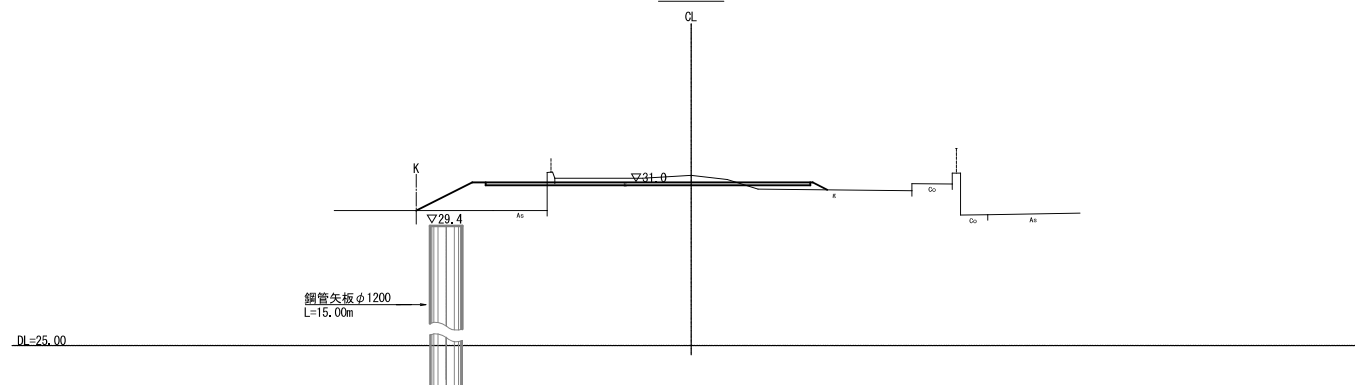

擁壁展開図 S=1:300
左側自立鋼管杭展開図

10m

