



標識設置届

年 月 日	
(あて先) 宝塚市長	
開発事業者 京都市中京区河原町二条西南角 住所 河原町二条ビル3F	
株式会社ゼロ・コーポレーション 氏名 代表取締役社長 菊本雅幸	
(連絡先) 郵便番号 550-0005	
住所 大阪市西区西本町1丁目15-24	
氏名 株式会社アーキノルド 山田滉貴	
電話 06-6531-0455	
FAX 06-6531-0456	
e-mail yamada@a-nold.com	
宝塚市開発事業における協働のまちづくりの推進に関する条例第11条第2項の規定により、標識を設置したので届け出ます。	
開発構想届受付番号	第 372 号
開発構想の名称	(仮称)宝塚市高司二丁目老人ホーム計画
開発事業区域の位置	宝塚市 高司二丁目253番、255番
標識の設置日	2025 年 4 月 9 日
設置した標識の数	2 箇所


※受付処理欄

受付年月日	
年 月 日	
受付番号	
第 号	

- (注意) 1 開発事業者の住所及び氏名は、法人にあっては主たる事務所の所在地、名称及び代表者の氏名を記入してください。
 2 ※印の欄は、記入しないでください。
 3 標識の設置箇所及び記載内容が判る写真を添付してください。

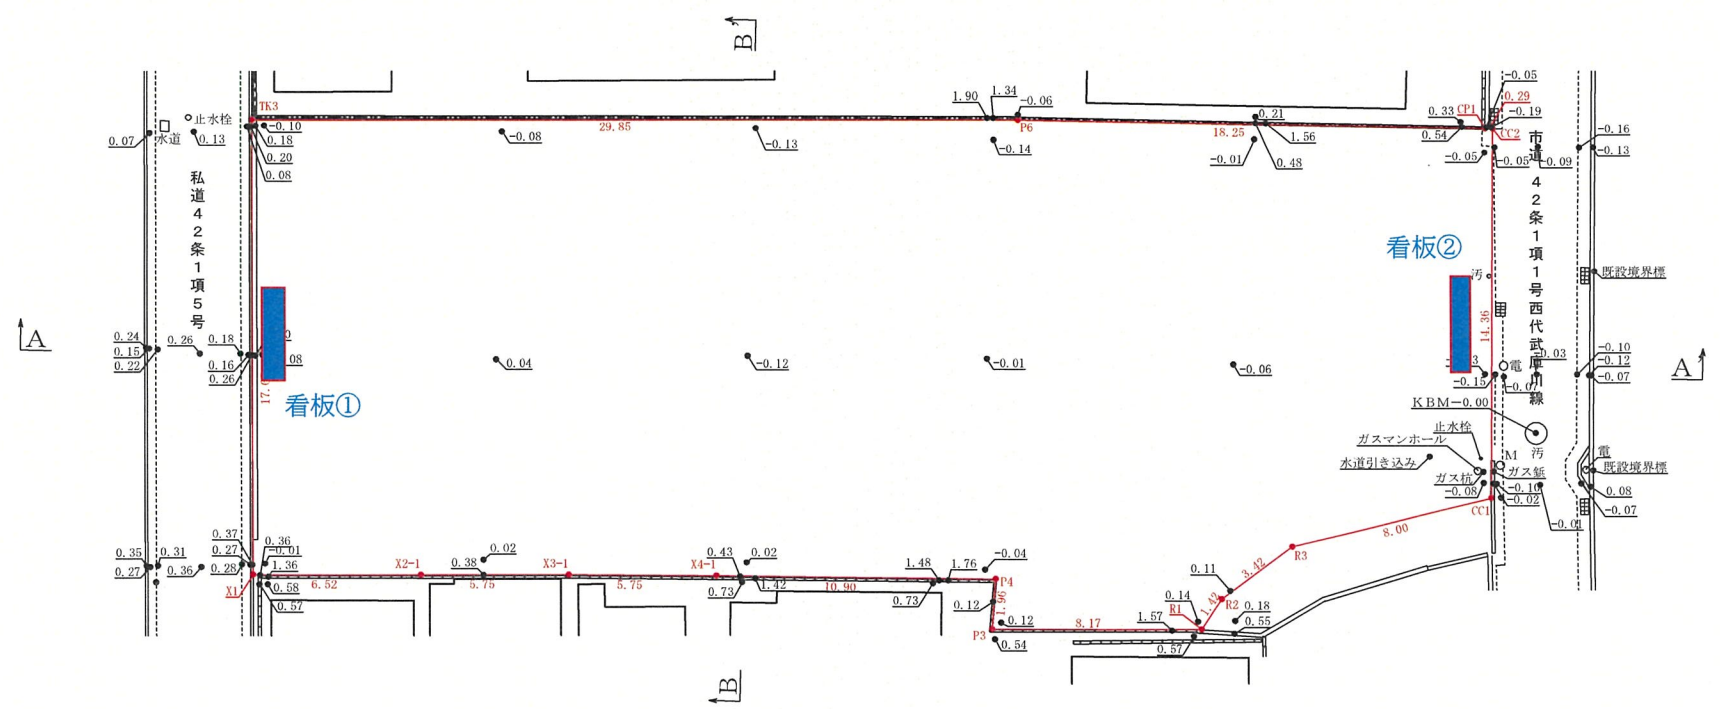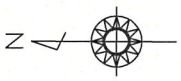

Archi●nold 株式会社 アーキノルド一級建築士事務所 1級建築士 第283505号 山本 隆之			承 担 者	担 当	建 築 主	設 計	工 事 名	縮 尺	図 番
			印				(仮称) 宝塚市高司二丁目 老人ホーム計画	1/200	
			日付				図面名称 配置図	日付	

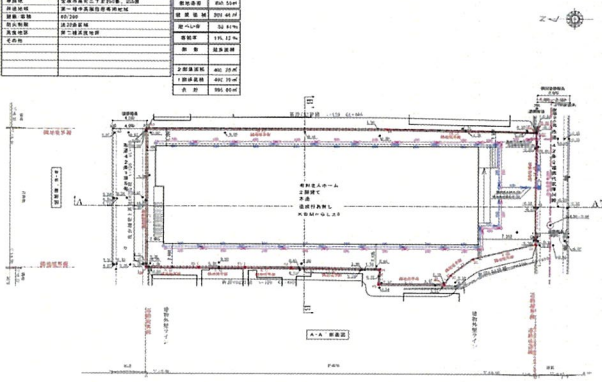開発構想のお知らせ		
開発構想の名称 (仮称)宝塚市高司二丁目 老人ホーム計画	土地利用構想図	説明の方法
開発事業区域の位置 宝塚市 高司二丁目253番、255番		訪問方法: 個別訪問 訪問予定日 4月 23日頃
開発事業区域の面積: 855.55 m ²		備考
予定される建築物		
用途: 有料老人ホーム		
住戸数: 42室		
階数: 地上2階/地下1階		
高さ: 9.9 m		
造成工事の有無 造成工事無		
着工予定時期: 7年4月1日		
標識設置届提出日 7年 4月9日		
特定開発事業計画報告書提出日 年 月 日		
開発協定締結日 年 月 日		
この標識は、宝塚市開発事業における協働のまちづくりの推進に関する条例第11条第1項の規定に基づき設置したものです。 開発事業者: 株式会社ゼロ・コーポレーション 代表取締役社長 菊本雅幸 連絡先: 株式会社アーキノルド 電話: 06-(6531)-0455 (縦70センチメートル以上、横120センチメートル以上)		

(備考) 1 この様式は、市長が必要と認める場合は、規格を変更することができる。
2 説明の方法欄には、説明会を開催する場合にあっては、説明会の開催日と開催場所を、戸別訪問の場合にあっては、戸別訪問の時期を記入してください。

看板1



開発構想のお知らせ

開発構想の名称 (仮称)宝塚市高司二丁目 老人ホーム計画 開発事業区域の位置 宝塚市 高司二丁目253番、255番 開発事業区域の面積: 855.55 m² 予定される建築物 用途: 有料老人ホーム 住戸数: 42室 階数: 地上2階/地下0階 高さ: 9.9 m 造成工事の有無 造成工事無 着工予定時期: 7月8日 標識設置届提出日 2025年 4月 9日 特定開発事業計画報告書提出日 年 月 日 開発協定締結日 年 月 日	土地利用構想図	説明の方法 訪問方法: 個別訪問 訪問予定日 4月23日頃 備考
--	-----------------------	--

この標識は、宝塚市開発事業における協働のまちづくりの推進に関する条例第11条第1項の規定に基づき設置したものです。
 開発事業者: 株式会社ゼロ・コーポレーション 代表取締役社長 菊本雅幸
 連絡先: 株式会社アーキノルド 電話: 06-(6531)-0455

看板2



開発構想のお知らせ		
開発構想の名称 (仮称)宝塚市高司二丁目 老人ホーム計画	土地利用構想図	説明の方法 訪問方法: 個別訪問 訪問予定日 4月 23日頃
開発事業区域の位置 宝塚市 高司二丁目253番、255番		
開発事業区域の面積: 855.55 m ²		備考
予定される建築物 用途: 有料老人ホーム		
住戸数: 42室		
階数: 地上2階/地下0階		
高さ: 9.9 m		
造成工事の有無 造成工事無		
着工予定時期: 7年 3月18日		
標識設置届提出日 2025年 4月 9日		
特定開発事業計画報告書提出日 年 月 日		
開発協定締結日 年 月 日		
この標識は、宝塚市開発事業における協働のまちづくりの推進に関する条例第11条第1項の規定に基づき設置したものです。 開発事業者: 株式会社ゼロ・コーポレーション 代表取締役社長 菊本雅幸 連絡先: 株式会社アーキノルド 電話: 06-(6531)-0455		