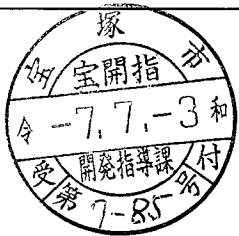


軽微な変更届

(あて先) 宝塚市長		令和7年7月 日	
開発事業者			
住所		宝塚市逆瀬川1-14-2	
株式会社リノウエスト			
氏名		代表取締役 佐藤 慎二郎	
(連絡先) 郵便番号		560-0041	
住所		豊中市清風荘1-5-1	
氏名		有限会社創夢建築研究所 片山 綾	
電話		06 (6845) 6280	
FAX		06 (6845) 6190	
e-mail			
宝塚市開発事業における協働のまちづくりの推進に関する条例第17条第2項の規定により、軽微な変更を届け出ます。			
開発協議申出書 受付番号	第	7-85	号
開発構想の名称	(仮称)宝塚市安倉中5丁目PJ		
開発事業区域 の位置	宝塚市 安倉中5丁目415		
協定締結年月日	年	月	日
標識の修正(予定)日	無し	年	月 日
変更の理由	別紙による		
変更箇所一覧(項目が多い場合は同様式の別紙で提出してください。)			
変更項目	新		旧
別紙による			



※受付処理欄	
受付年月日	
年 月 日	
受付番号	
第 号	

- (注意) 1 開発事業者の住所及び氏名は、法人にあつては主たる事務所の所在地、名称及び代表者の氏名を記入してください。
2 ※印の欄は、記入しないでください。
3 次の図書を添付して、2部提出してください。
(1) 標識を修正したときは、その内容が分かる写真
(2) 開発協定書に添付した図書のうち、変更に係る図書


変更箇所対照表

項目	変更前	変更後	備考欄
汚水枡の位置と仕様の変更	10号地東側に汚水枡新設・連絡管新設	10号地西側の既設汚水枡撤去後新設汚水連絡管既設利用	既設汚水連絡管の既設利用による変更
給水引込位置の変更	10号地東側に引込	10号地西側へ引込	既設汚水連絡管の既設利用に伴い変更


変更後

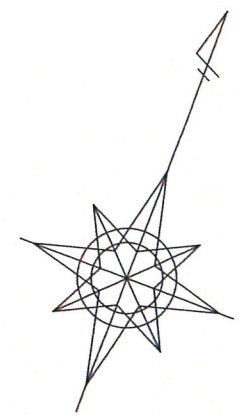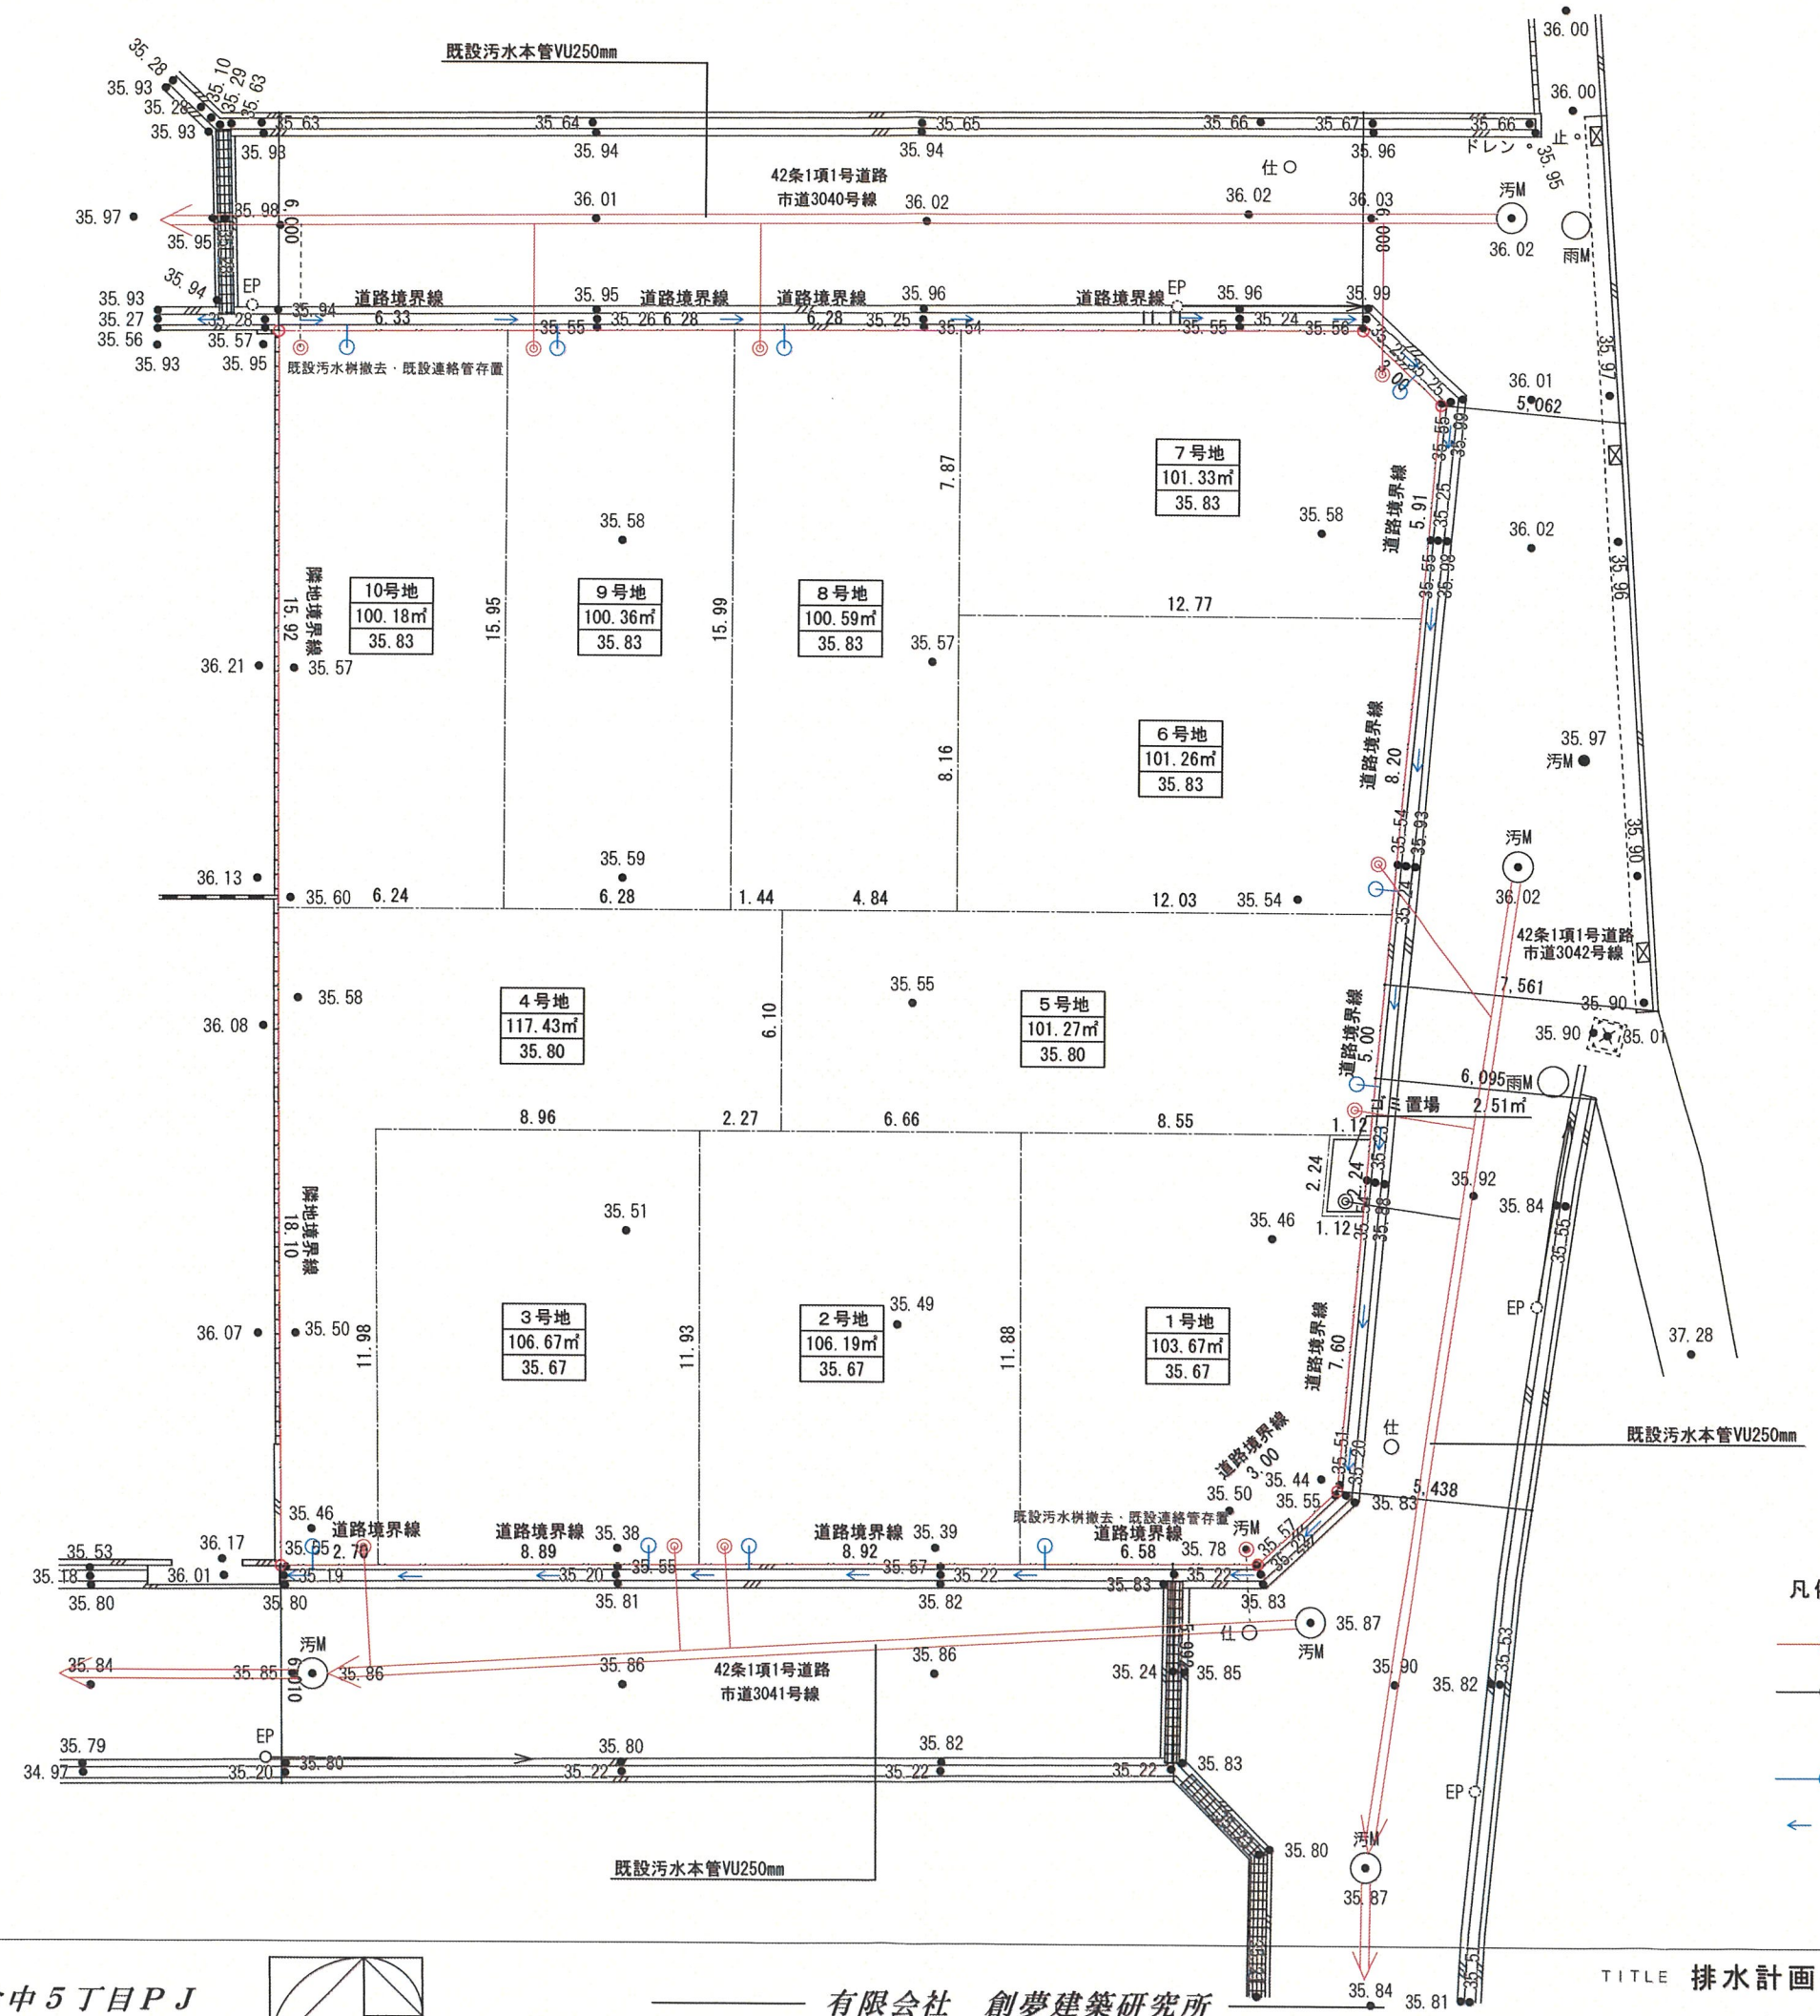

- 凡例
- 新設汚水樹小口径, 連絡管VU150mm
 - 新設汚水樹, 連絡管VU150mm (私設管) (ゴミ置場)
 - 新設雨水樹, 連絡管VU125mm
 - 流水方向

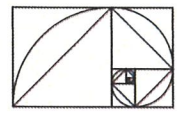


変更前

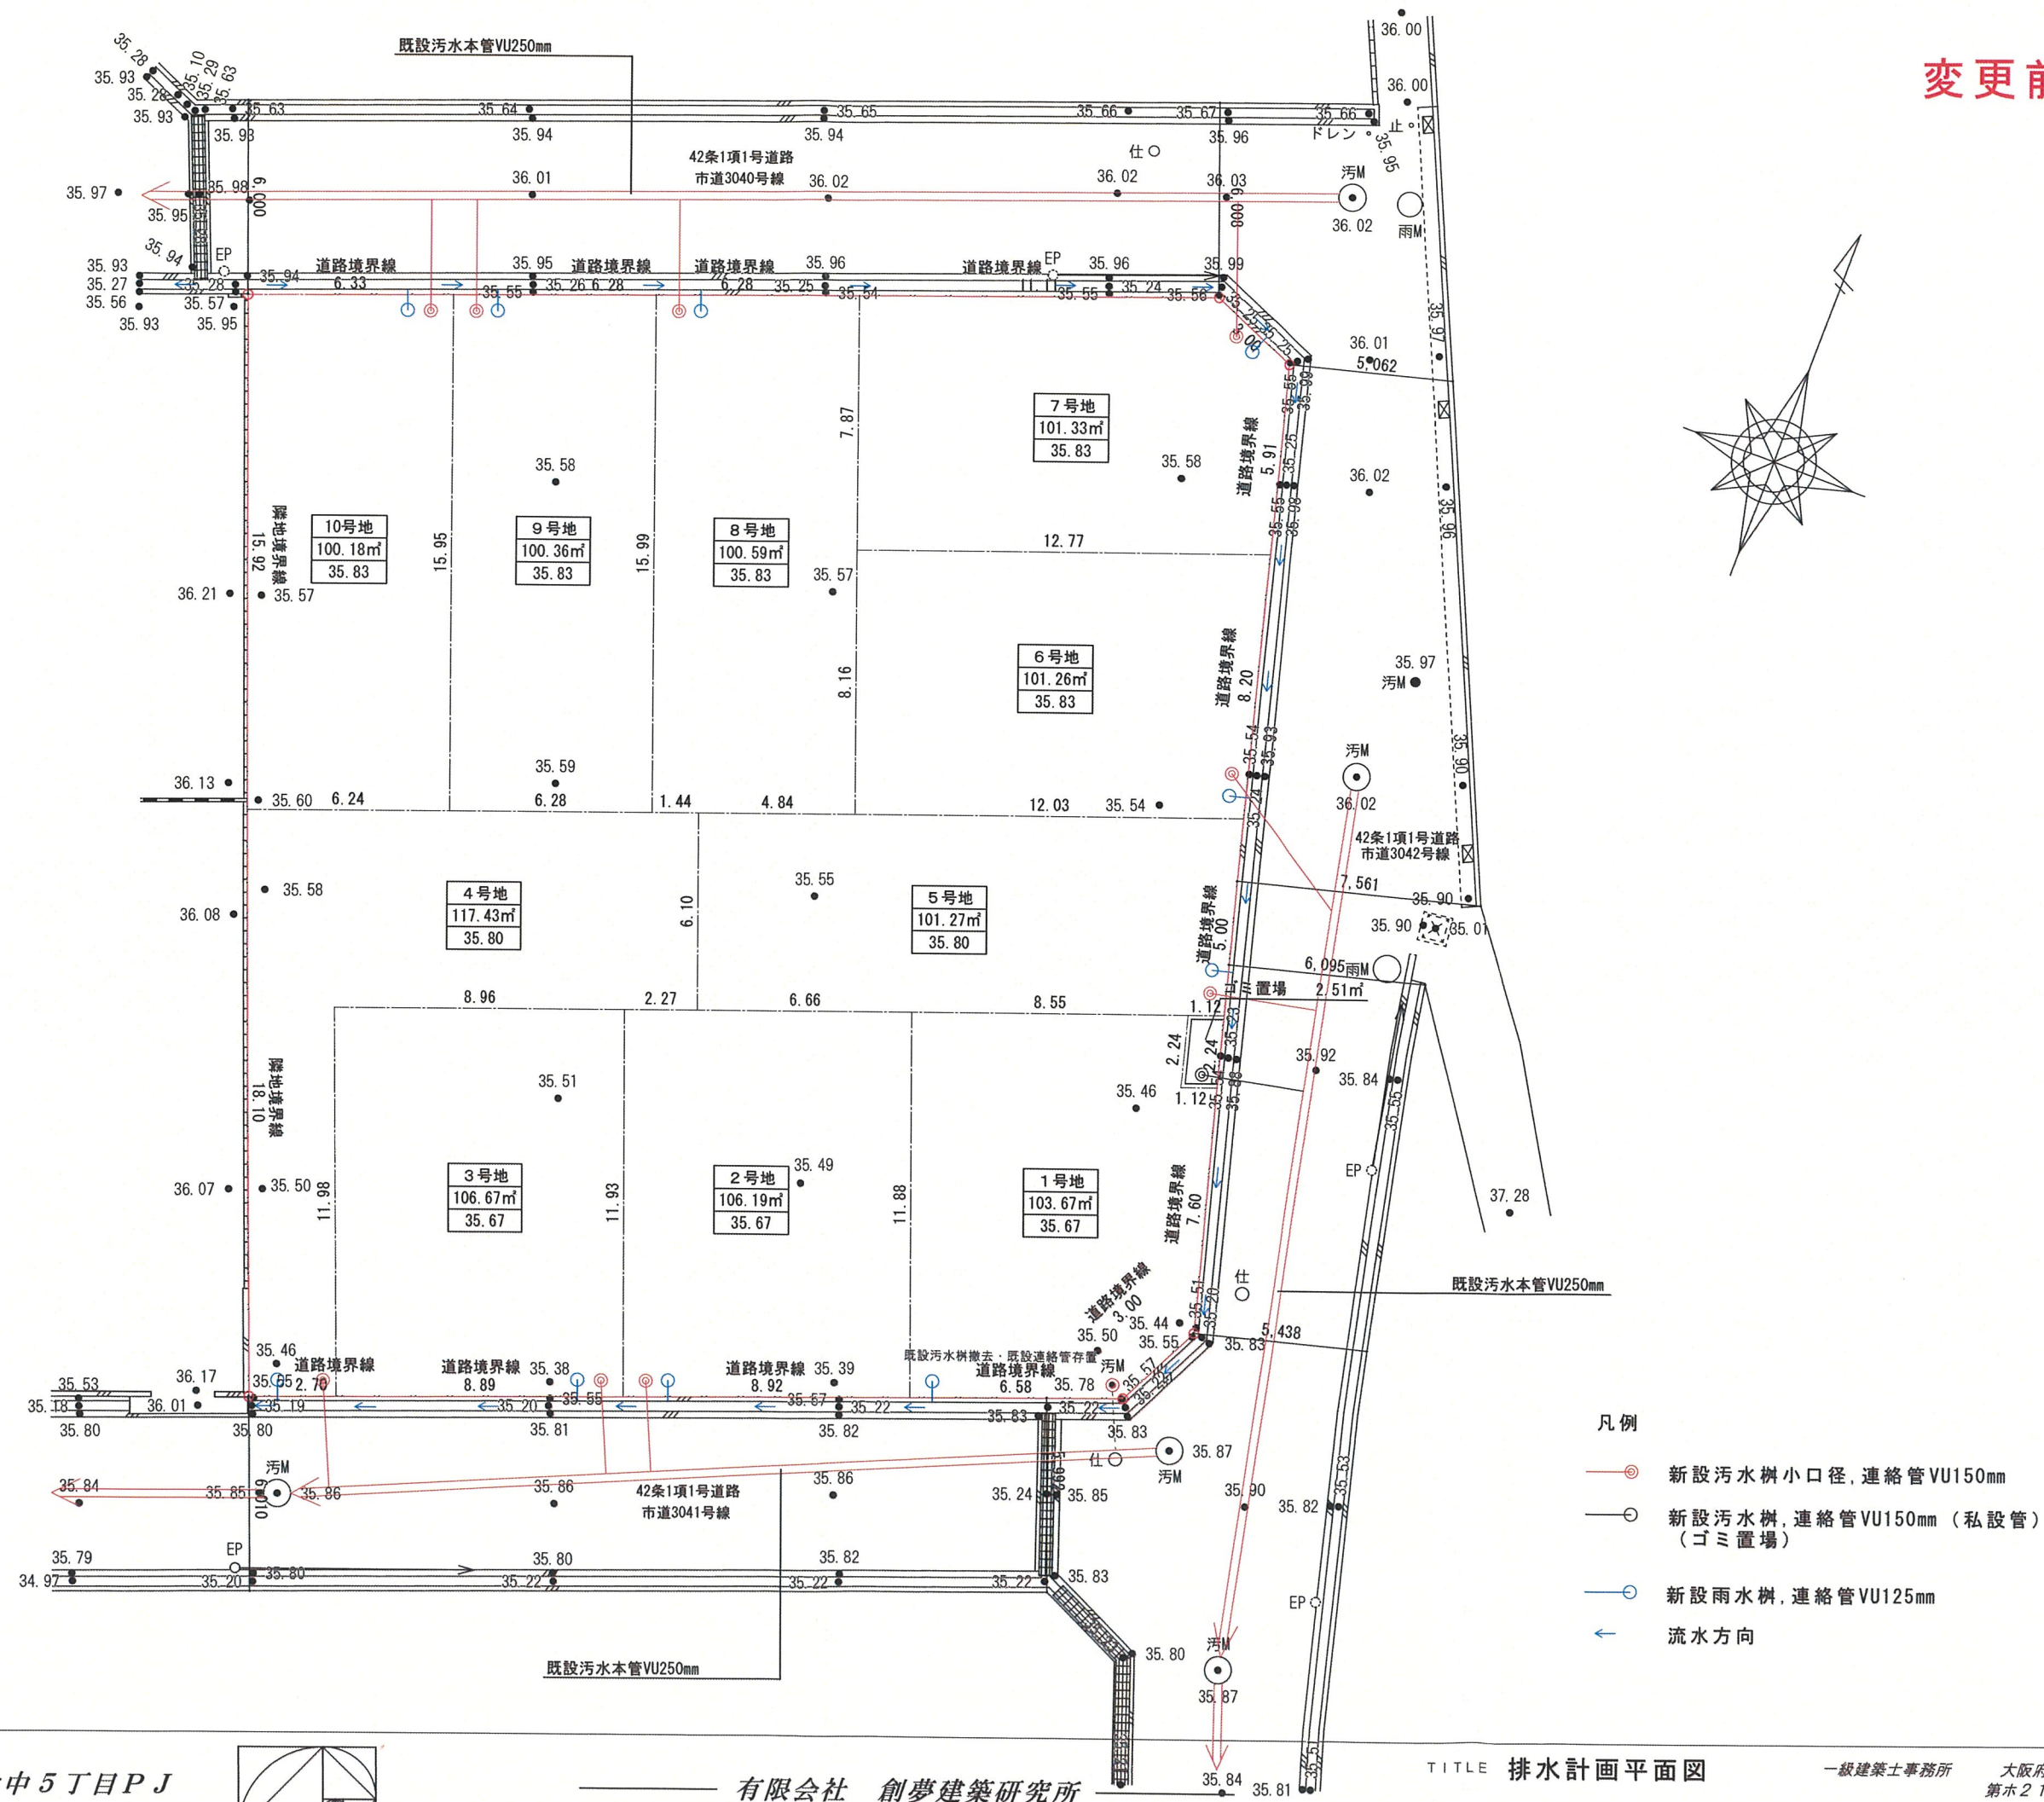

PROJECT

(仮称) 宝塚市安倉中5丁目PJ

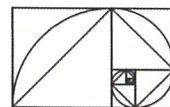

有限会社 創夢建築研究所

TITLE 排水計画平面図

SCALE 1/200


DATE 2025.06.10

一級建築士事務所 大阪府知事登録

第水21027号


一級建築士 大臣登録 第270769号

変更後

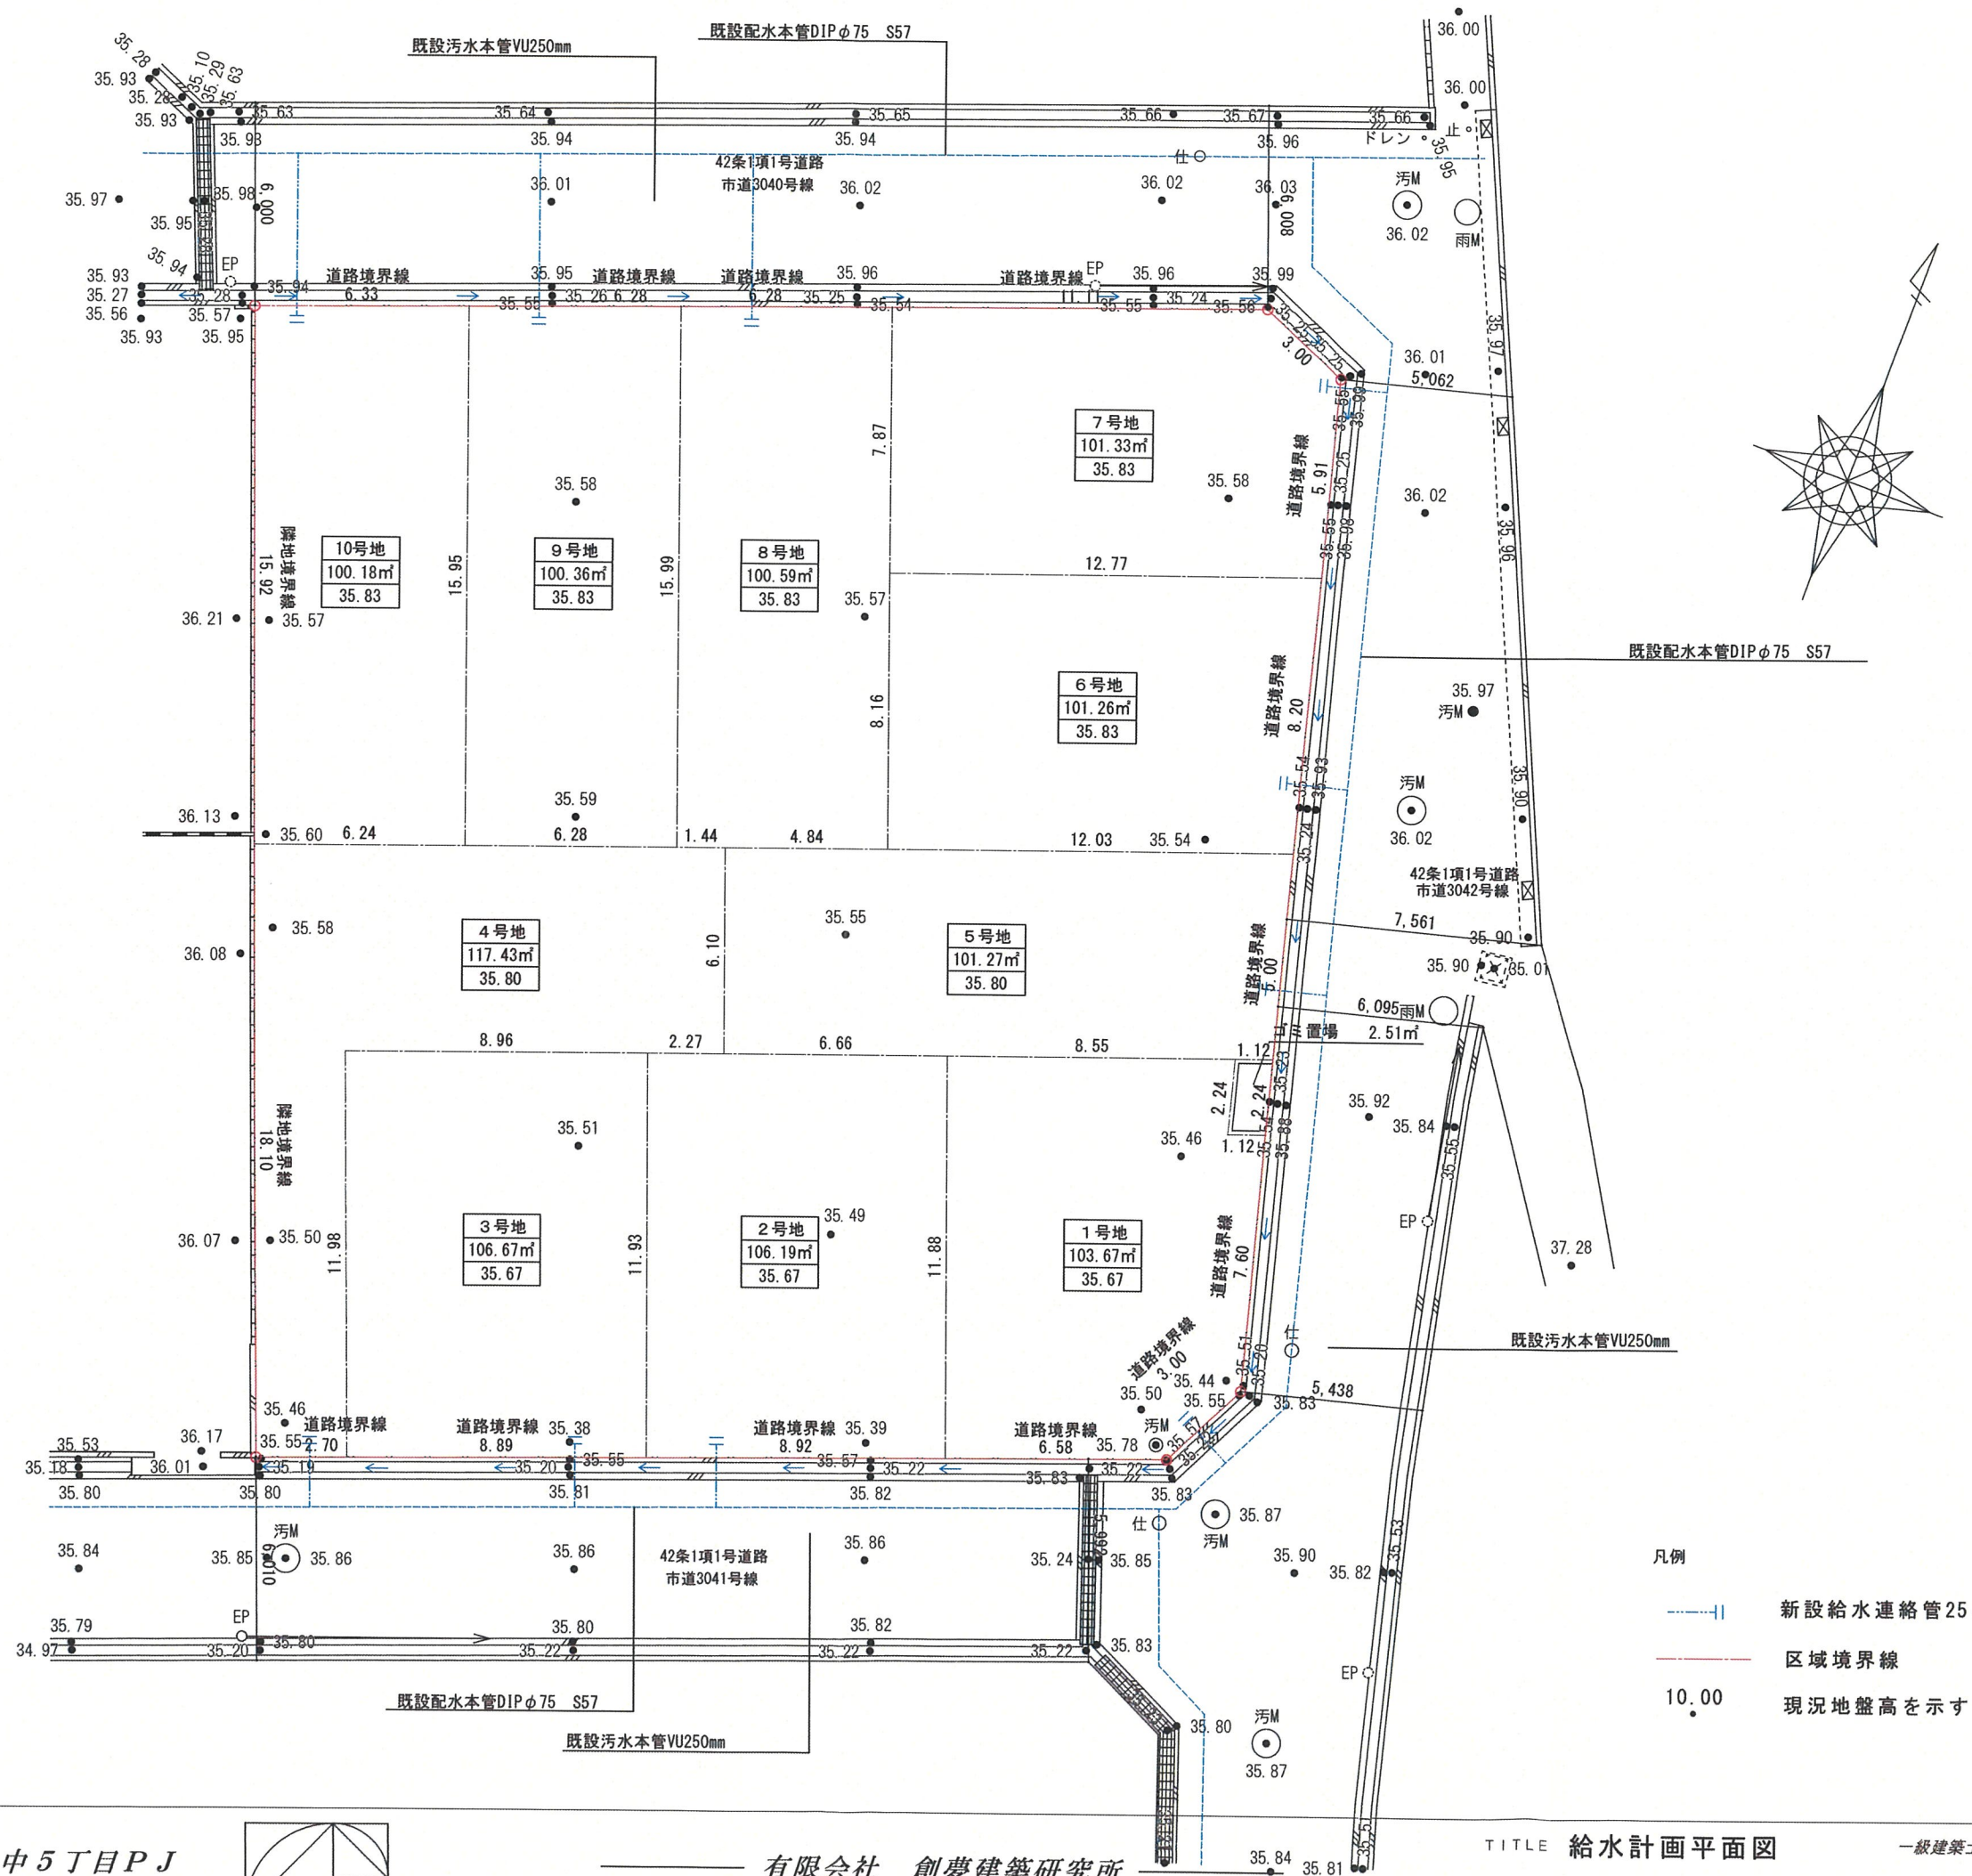

PROJECT

(仮称) 宝塚市安倉中5丁目PJ

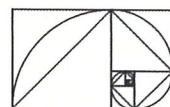

有限会社 創夢建築研究所

TITLE 給水計画平面図

SCALE 1/200

DATE 2025.08.08

一級建築士事務所 大阪府知事登録

第水21027号

一級建築士 大臣登録 第270769号

変更前

