

軽微な変更届

令和7年7月29日

(あて先) 宝塚市長

開発事業者

住所 神戸市中央区小野柄通7-1-1

日本生命三宮駅前ビル5階

積水ハウス不動産株式会社 神戸営業所

氏名 所長 千葉 大輔

(連絡先) 郵便番号 550-0005

住所 大阪市西区西本町1-4-1

オリックス本町ビル10階

氏名 株式会社JFDプラン(担当 松本祥吾)

電話 06 (6585) 7417

FAX 06 (6585) 7418

e-mail m.2two.d@gmail.com

宝塚市開発事業における協働のまちづくりの推進に関する条例第22条第3項の規定により、
軽微な変更を届け出ます。

開発構想届 受付番号	第 73 号
開発構想の名称	清荒神二丁目宅地造成工事
開発事業区域 の位置	宝塚市 清荒神二丁目141番5、141番6
協定締結年月日	年 月 日
標識の修正(予定)日	年 月 日
変更の理由	断面図に盛土範囲等追記
変更箇所一覧(項目が多い場合は同様式の別紙で提出してください。)	
変更項目	新 旧
断面図	盛土範囲等追記 (断面図参照) 盛土範囲なし (断面図参照)


※受付処理欄

受付年月日

年 月 日

受付番号

第 号

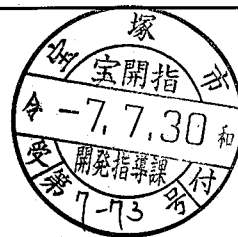

- (注意) 1 開発事業者の住所及び氏名は、法人にあつては主たる事務所の所在地、名称及び代表者の氏名を記入してください。
 2 ※印の欄は、記入しないでください。
 3 次の図書を添付して、2部提出してください。
 (1) 標識を修正したときは、その内容が分かる写真
 (2) 開発協定書に添付した図書のうち、変更に係る図書

A — A'

開発区域線

開発区域線

道路

B — B'



開発区域線

開発区域線

道路

図面名	断面図		
所在地	宝塚市清荒神二丁目141番5, 141番6		
申請名	特定開発許可申請	図番	
作製日	2025年4月22日	縮尺	1 : 200
株式会社 JFDプラン			
〒550-0005 大阪市西区西本町1丁目4番1号 オリックス本町ビル10階			
TEL 06-6585-7417 FAX 06-6585-7418			

変更後

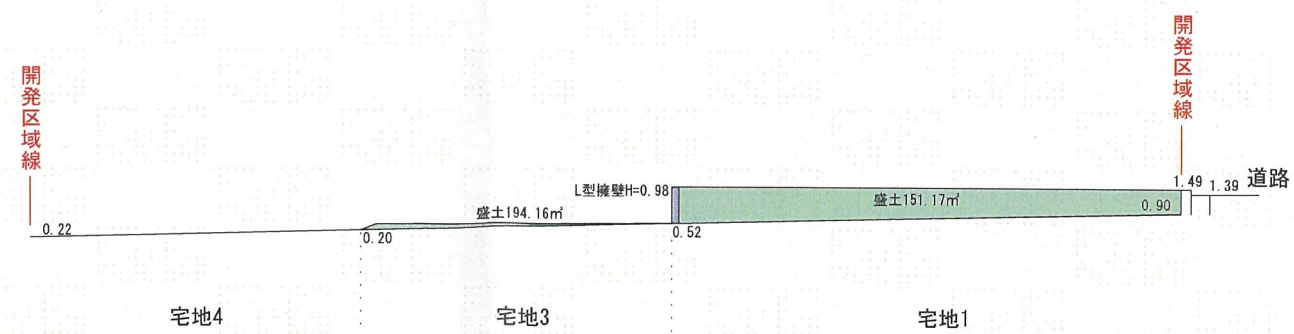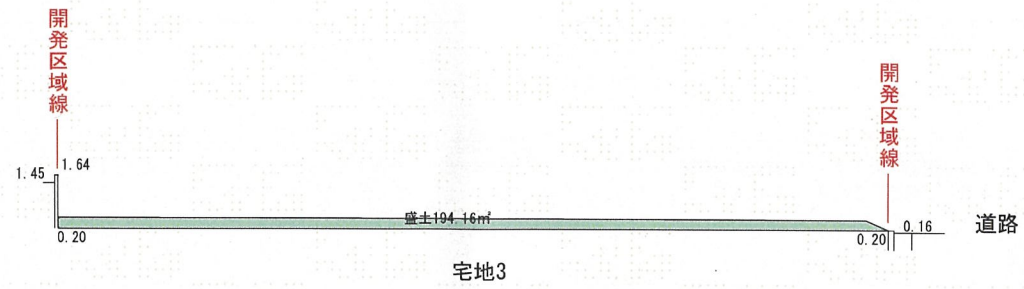

図面名	断面図		
所在地	宝塚市清荒神二丁目141番5, 141番6		
申請名	特定開発許可申請	図番	
作製日	2025年4月22日	縮尺	1 : 200
株式会社 J F D プラン 〒550-0005 大阪市西区西本町1丁目4番1号 オリックス本町ビル10階 TEL 06-6585-7417 FAX 06-6585-7418			