

軽微な変更届

2025 年 11月 27日

(あて先) 宝塚市長

開発事業者

住所 芦屋市業平町3番6号1階

氏名 株式会社 高翔
(連絡先) 代表取締役 中間 秀一
郵便番号 662-0842

住所 西宮市芦原町4番19号

株式会社ハウジングネットワーク

氏名 松永 哲治 (担当:大庭)

電話 0 7 9 8 (3 1) 3 9 3 3

FAX 0 7 9 8 (3 1) 3 9 4 4

e-mail t.ooba@housing-network.com



宝塚市開発事業における協働のまちづくりの推進に関する条例第17条第2項の規定により、軽微な変更を届け出ます。

開発協議申出書 受付番号	第 7-111 号
開発構想の名称	中筋山手1丁目B 造成工事
開発事業区域 の位置	宝塚市 中筋山手1丁目136番3
協定締結年月日	年 月 日
標識の修正(予定)日	年 月 日
変更の理由	①道路管理課との協議による。
変更箇所一覧(項目が多い場合は同様式の別紙で提出してください。)	
変更項目	新 旧
① 道路の雨水排水ルートの変更。	1号地の雨水排水は、街渠樹を經由してLO型側溝のVPφ300を通り、2号地前の街渠樹を経て雨水排水管へ接続する。 1号地の雨水排水は、街渠樹を經由して雨水排水管へ接続していた。

※受付処理欄	
受付年月日	
年 月 日	
受付番号	
第 号	

(注意) 1 開発事業者の住所及び氏名は、法人にあっては主たる事務所の所在地、名称及び代表者の氏名を記入してください。
2 ※印の欄は、記入しないでください。
3 次の図書を添付して、2部提出してください。
(1) 標識を修正したときは、その内容が分かる写真
(2) 開発協定書に添付した図書のうち、変更に係る図書

136-1
(ファミリー宝塚中山)

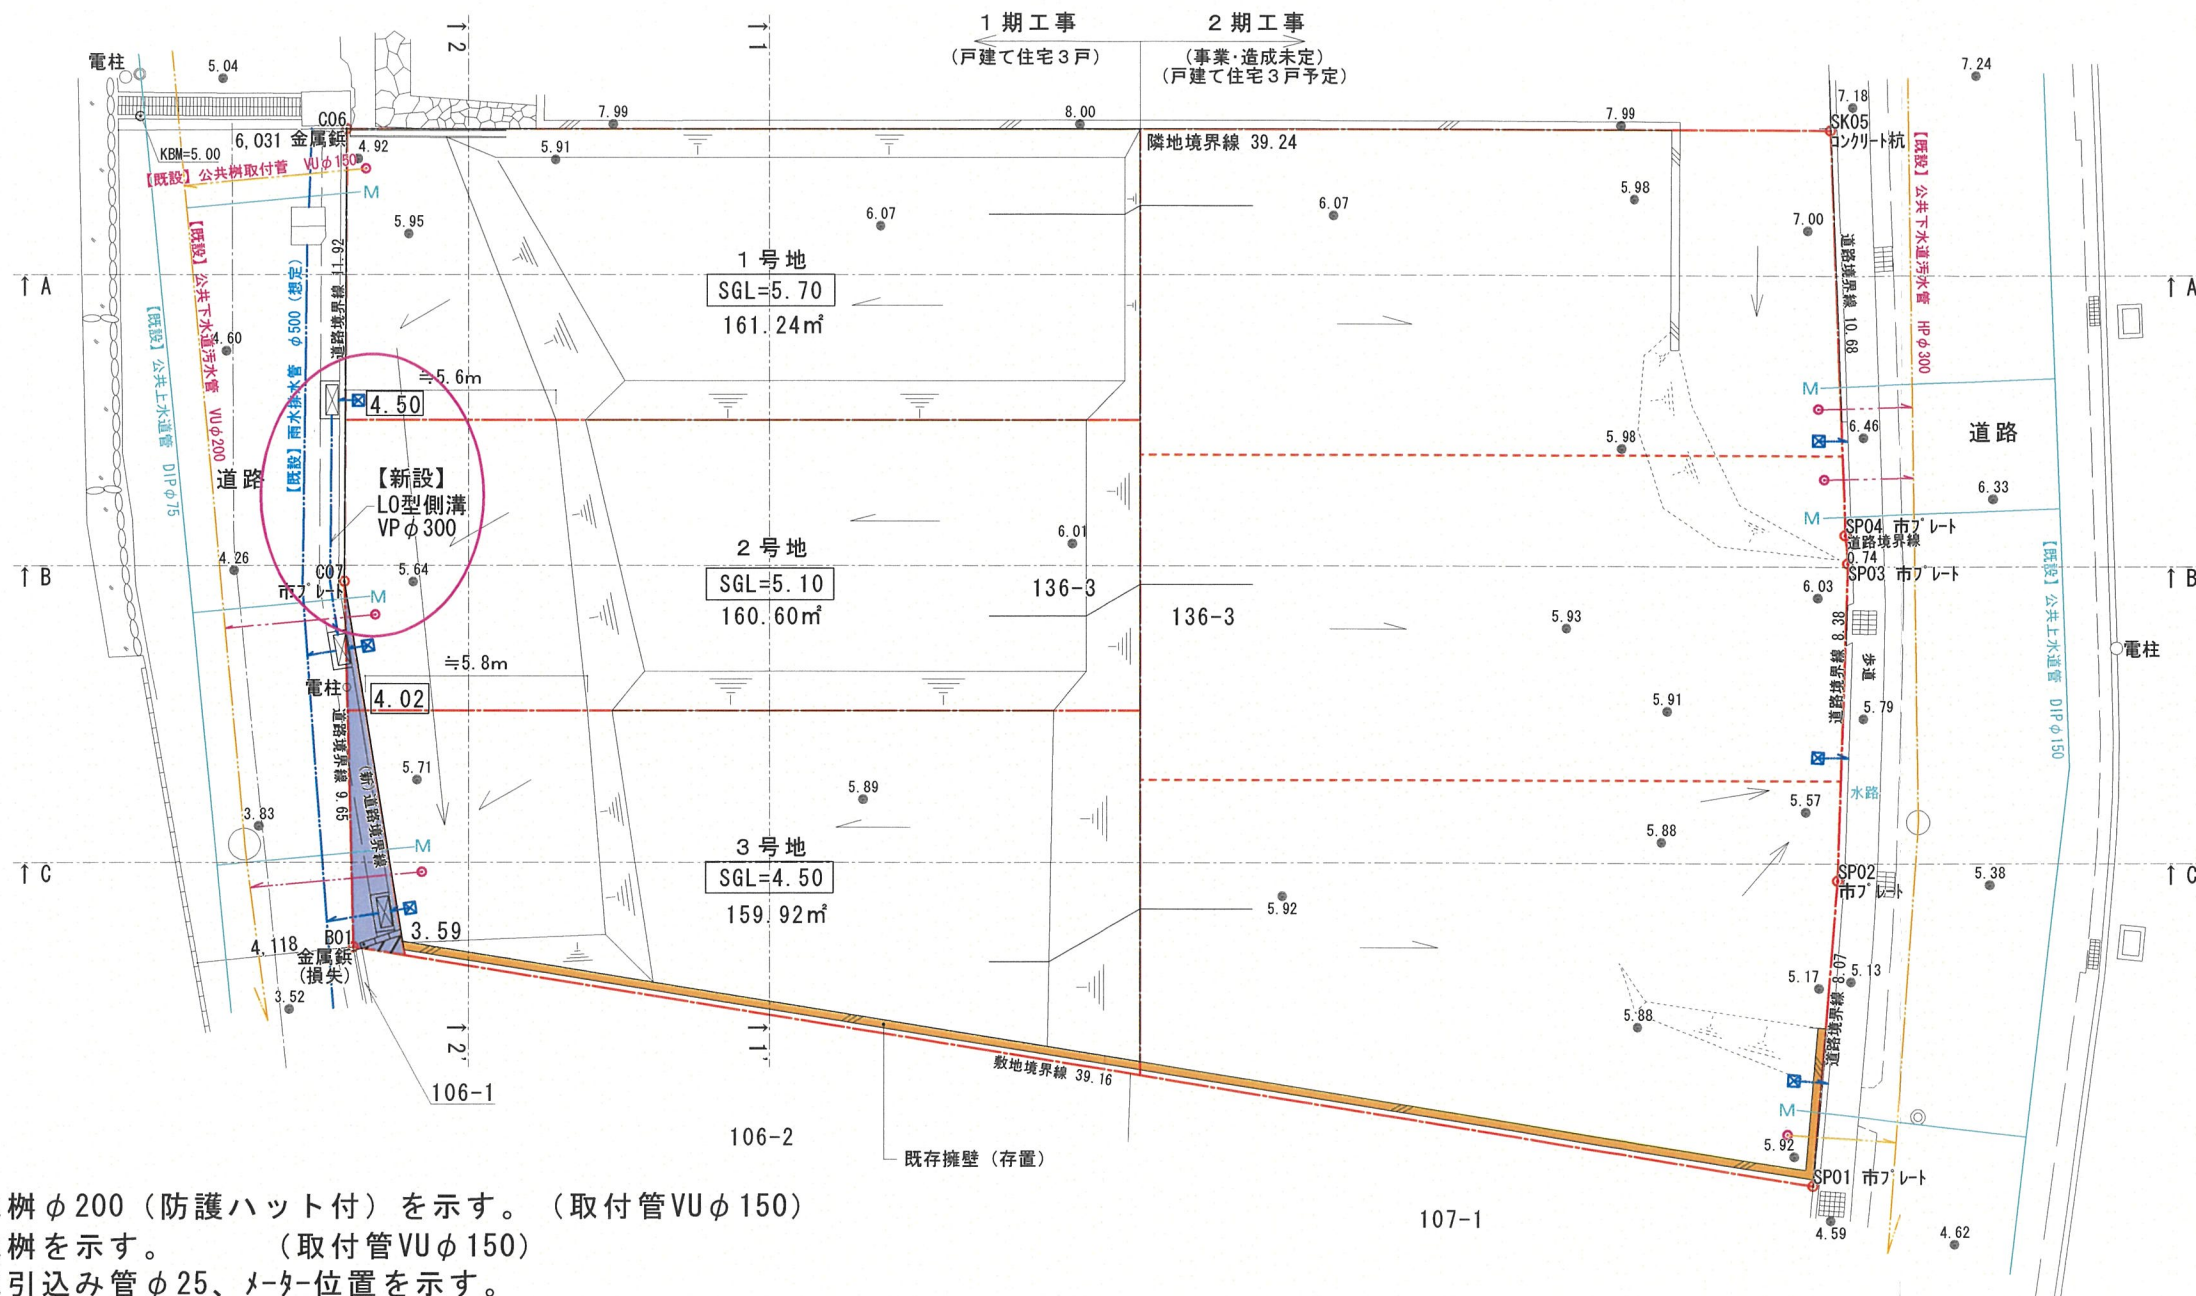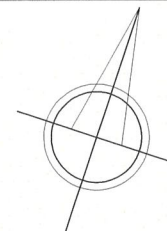

- ... 汚水樹 φ200 (防護ハット付) を示す。(取付管 VU φ150)
- ... 雨水樹を示す。(取付管 VU φ150)
- M ... 給水引込み管 φ25、メーター位置を示す。
- ... 街渠樹を示す。(接続管 VU φ300)
- ... 敷地境界線を示す。
- 10.00 ... 現況地盤高を示す。
- 10.00 ... 計画地盤高を示す。
- ... 既設の擁壁を示す。

変更箇所

【変更後】

25.11.26

中筋山手1丁目B 造成工事



S:
1/200

排水計画図

株式会社 ハウジングネットワーク

No

136-1
(ファミリー宝塚中山)

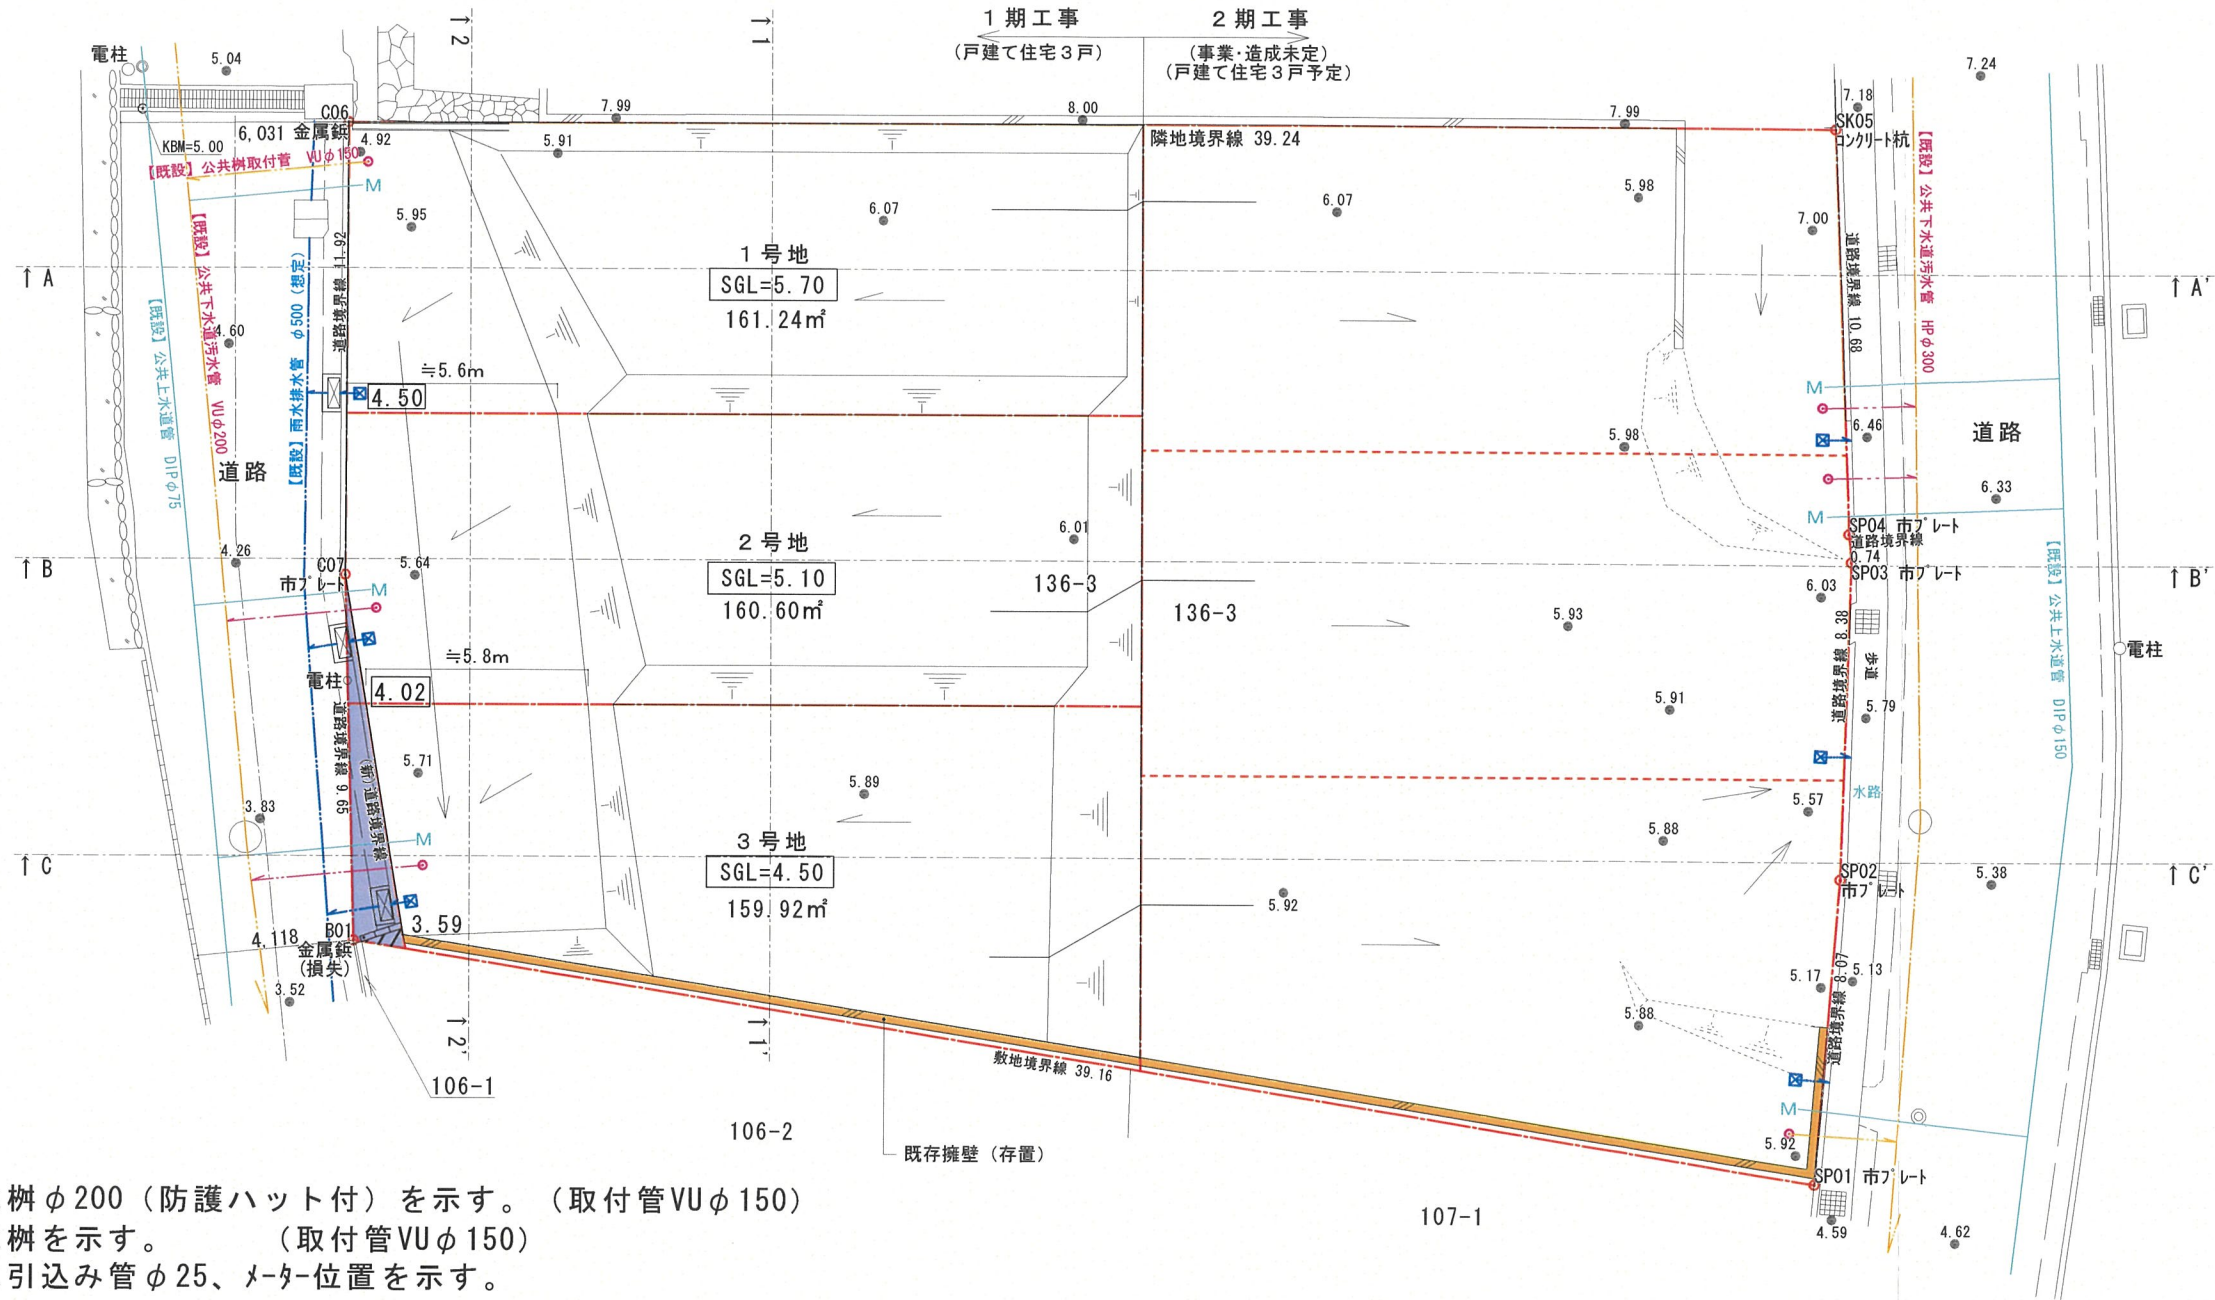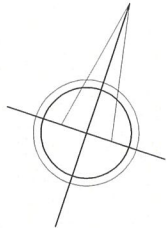

- …汚水桝φ200（防護ハット付）を示す。（取付管VUφ150）
- …雨水桝を示す。（取付管VUφ150）
- M …給水引込み管φ25、メーター位置を示す。
- …街渠桝を示す。（接続管VUφ300）
- …敷地境界線を示す。
- 10.00 …現況地盤高を示す。
- 10.00 …計画地盤高を示す。
- …既設の擁壁を示す。

(変更前)

			25.10.10	中筋山手1丁目B 造成工事	S: 1/200	排水計画図	株式会社 ハウジングネットワーク	No
--	--	--	----------	---------------	-------------	-------	------------------	----