

## 軽微な変更届

年 月 日

(あて先) 宝塚市長

開発事業者

住所 大阪市生野区小路3丁目12番16

株式会社かなえるホーム

氏名 代表取締役 田所 佳奈恵  
(連絡先) 郵便番号 544-0002

住所 大阪市生野区小路3丁目12番16

氏名 株式会社かなえるホーム 善家 秀也

電話 080-3848-0363

FAX 06-7635-5260


e-mail zhkanaeruhome@yahoo.co.jp

宝塚市開発事業における協働のまちづくりの推進に関する条例第17条第2項の規定により、軽微な変更を届け出ます。

|                                  |                                                                             |
|----------------------------------|-----------------------------------------------------------------------------|
| 開発協議申出書<br>受付番号                  | 第 6-0745 号                                                                  |
| 開発構想の名称                          | 宝塚市山本中一丁目宅地造成工事                                                             |
| 開発事業区域<br>の位置                    | 宝塚市 山本中一丁目95-1・2・3・4                                                        |
| 協定締結年月日                          | 年 月 日                                                                       |
| 標識の修正(予定)日                       | 年 月 日                                                                       |
| 変更の理由                            | 道路課との協議で変更になった為                                                             |
| 変更箇所一覧(項目が多い場合は同様式の別紙で提出してください。) |                                                                             |
| 変更項目                             | 新 旧                                                                         |
| 側溝変更<br>側溝詳細図<br>道路舗装            | 側溝変更<br>側溝詳細図<br>道路舗装<br>新: 側溝変更、側溝詳細図、道路舗装復旧記載<br>旧: 側溝変更、側溝詳細図、道路舗装復旧記載なし |

|        |  |
|--------|--|
| ※受付処理欄 |  |
| 受付年月日  |  |
| 年 月 日  |  |
| 受付番号   |  |
| 第 号    |  |

- (注意) 1 開発事業者の住所及び氏名は、法人にあつては主たる事務所の所在地、名称及び代表者の氏名を記入してください。  
 2 ※印の欄は、記入しないでください。  
 3 次の図書を添付して、2部提出してください。  
 (1) 標識を修正したときは、その内容が分かる写真  
 (2) 開発協定書に添付した図書のうち、変更に係る図書

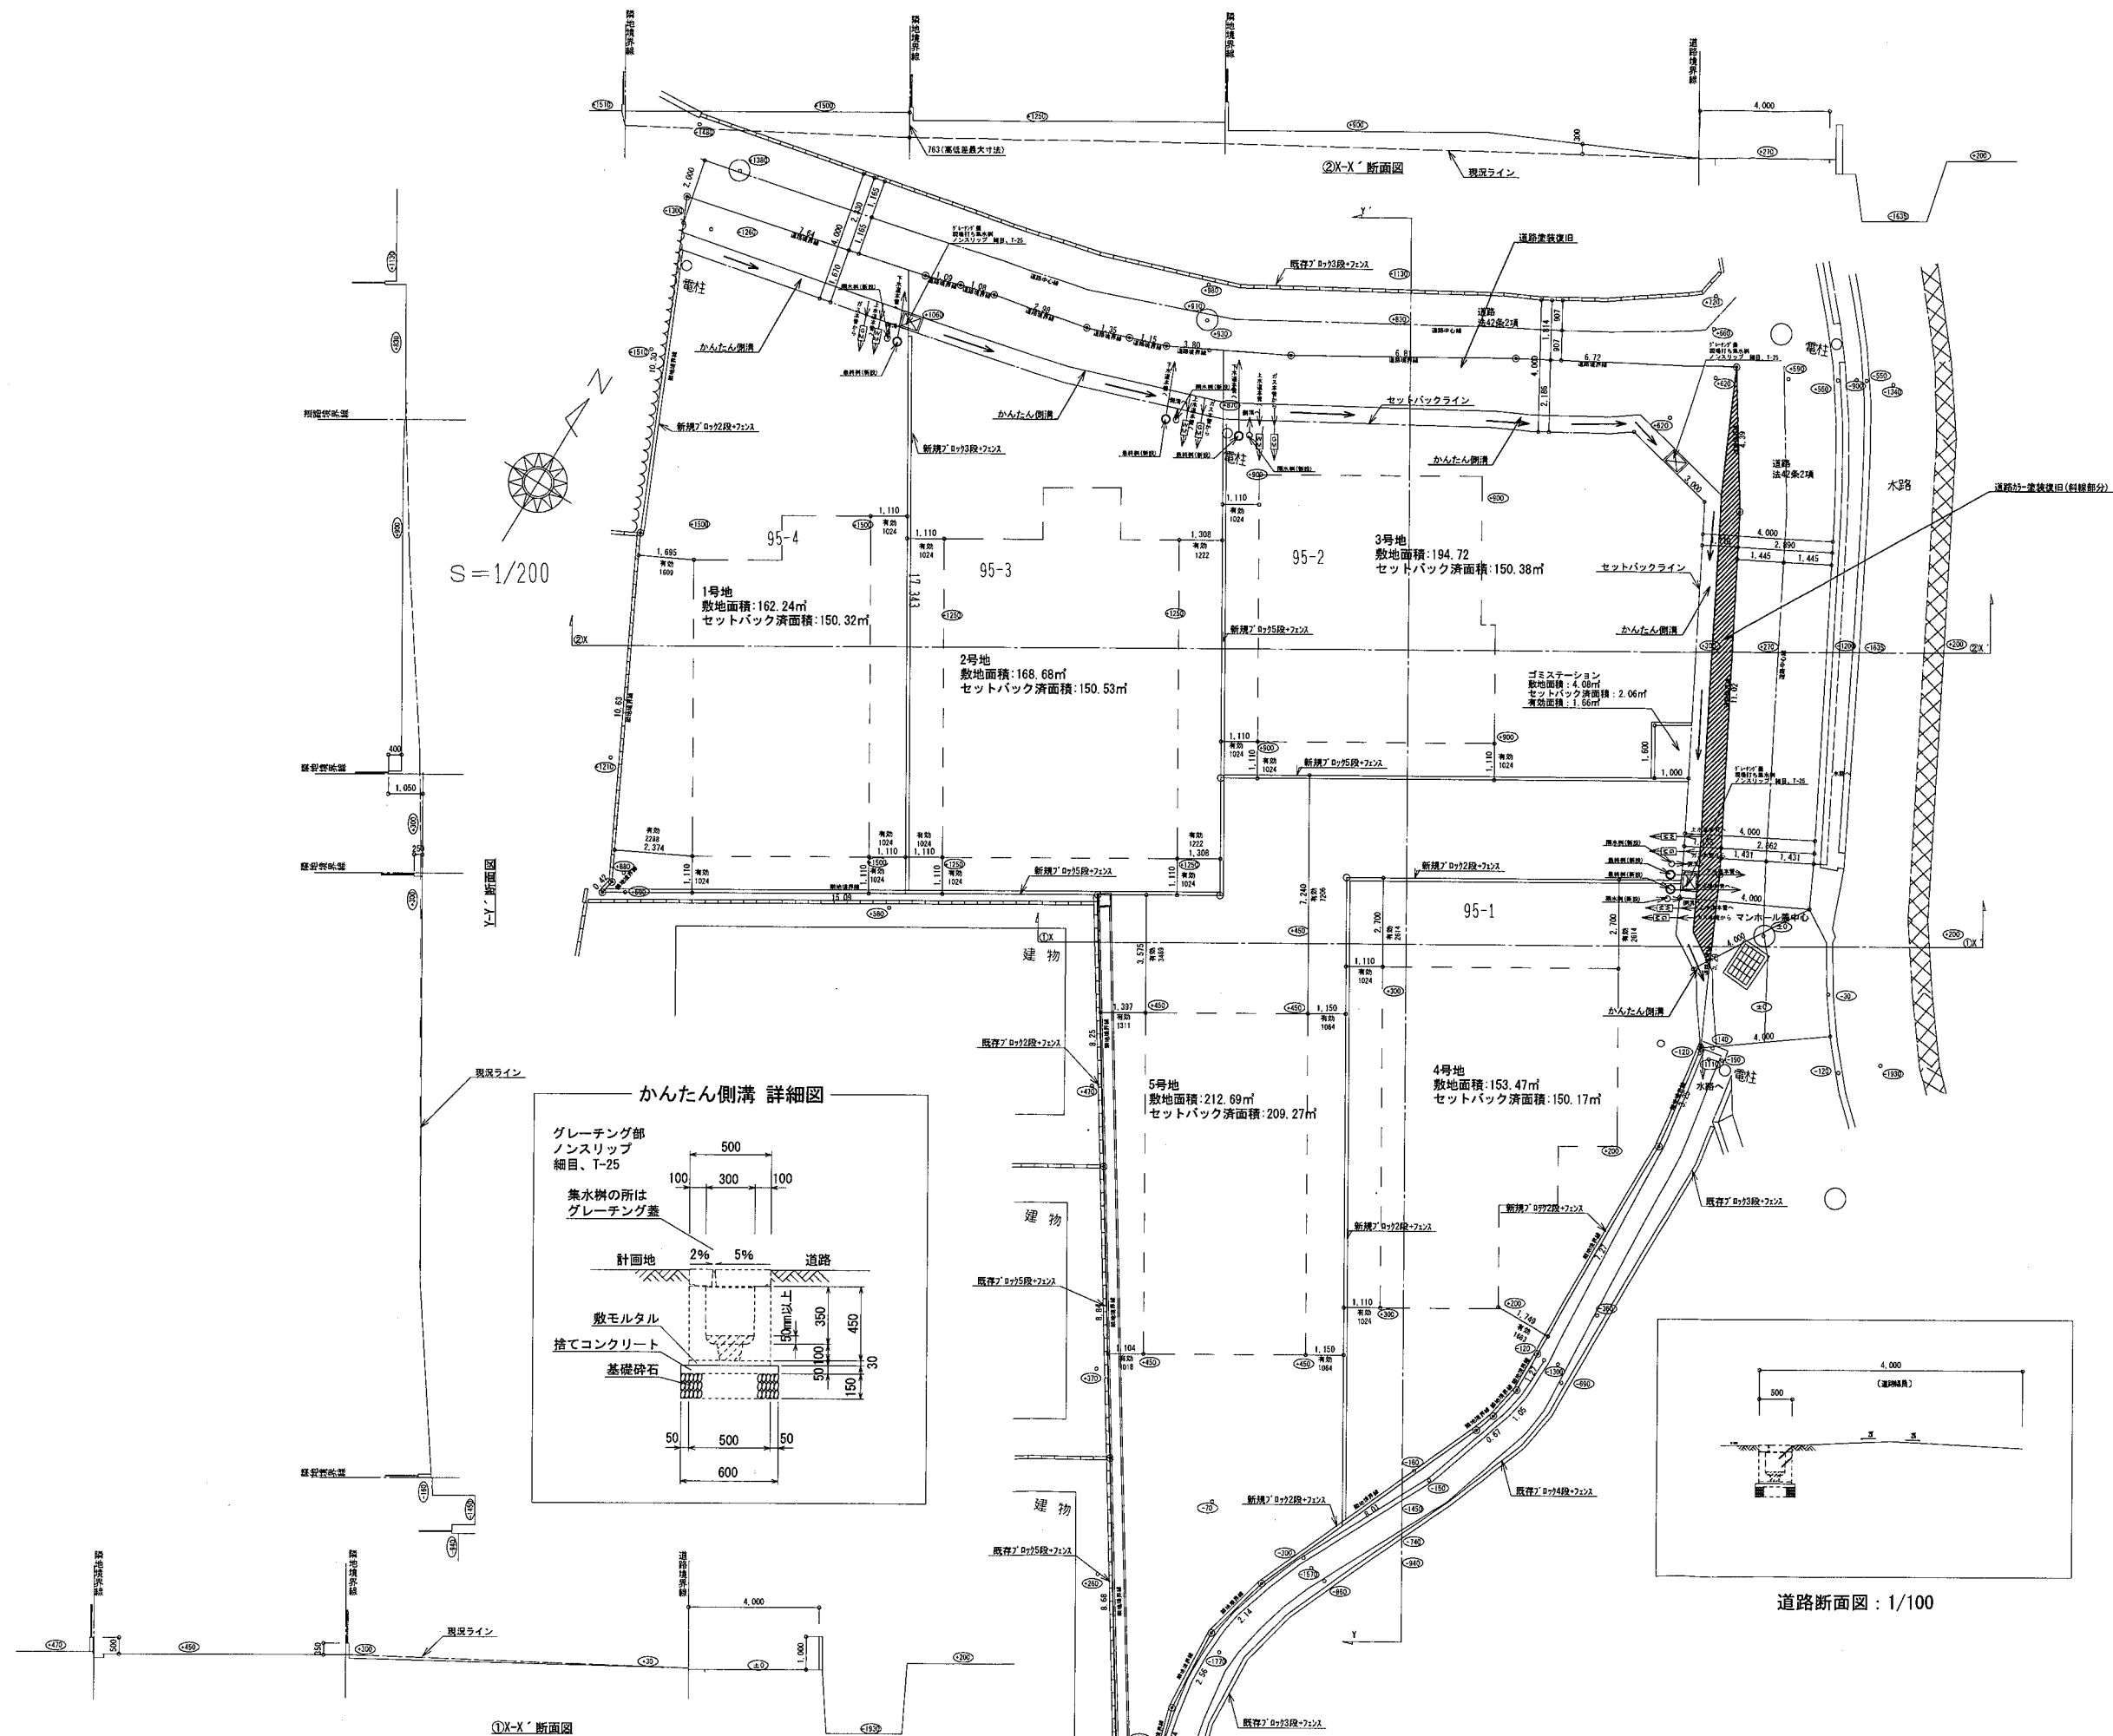

株式会社かなえるホーム  
大阪府大阪市生野区小路3丁目12-16  
TEL 06-6751-6851 FAX 06-7635-5260

松原設計事務所  
二級建築士事務所  
兵庫県知事登録 第02A05468号


兵庫県知事登録 第2802216号  
二級建築士 松原 尚実

作図  
善家 秀也

第二種低層住居専用地域、法22条区域  
第一種高度地区 (5m+0.6/1)

Project: 宝塚市山本中一丁目 新築工事  
Title: 土地利用計画図  
Date: 2025/09/16 Scale: 1/200

No.

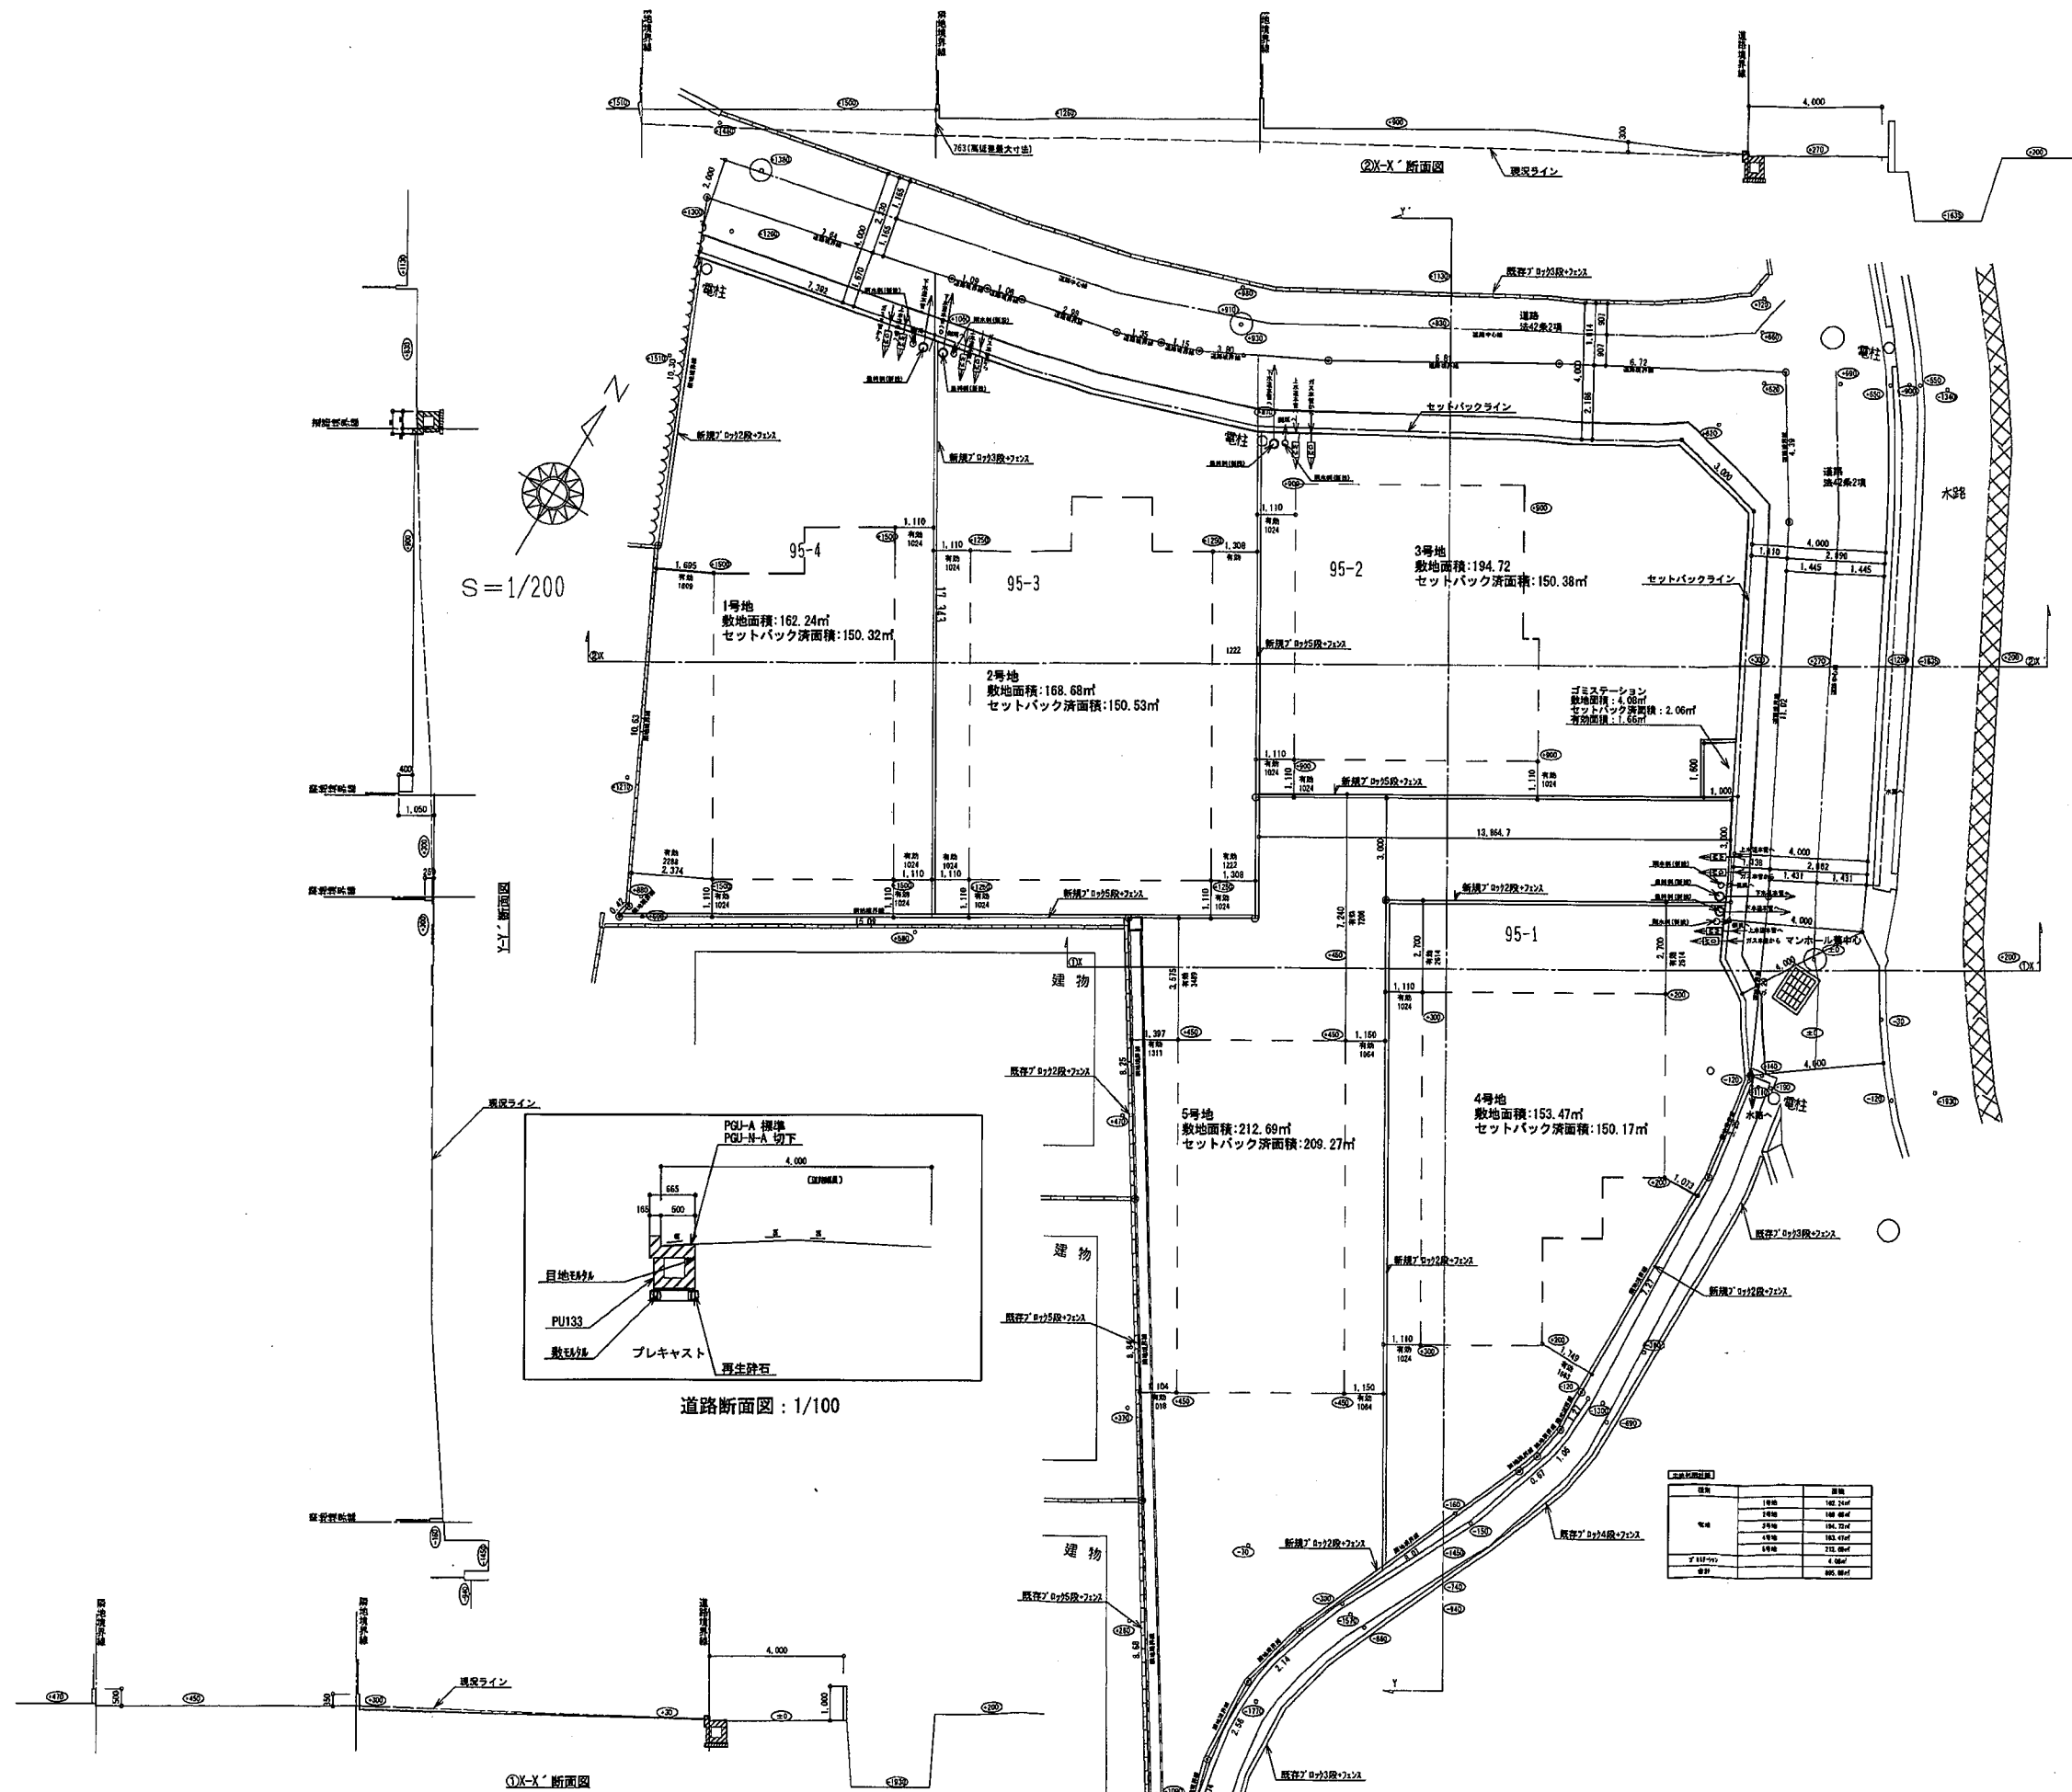

株式会社かなえるホーム  
大阪府大阪市生野区小路3丁目12-16  
TEL 06-6751-6851 FAX 06-7635-5260

松原設計事務所  
二級建築士事務所  
兵庫県知事登録 第02A05468号

兵庫県知事登録 第2802216号  
二級建築士 松原 尚実

作図 善家 秀也

第二種低層住居専用地域、法22条区域  
第一種高度地区 (5m+0.6/1)

Project: 宝塚市山本中一丁目 新築工事

Title: 土地利用計画図

Date: 2025/08/26

Scale: 1/200

No.