

開 発 協 定 書

宝塚市長 (以下「甲」という。) と 原 潔
(以下「乙」という。) は、開発事業における協働のまちづくりの推進に関する条例 (以下「条例」という。) 第 21 条第 2 項の規定により、次のとおり協定を締結する。

記

第 1 乙が行う事業は、次のとおりとする。

1 開発事業区域の位置	宝塚市鹿塩 2 丁目 81 番 2、81 番 3、81 番 4、82 番 1
2 開発事業区域面積	1189.90 m ²
3 予定建築物の用途	共同住宅

第 2 乙は、甲との開発協議の合意に基づき、当該事業を別添図書により忠実に施行しなければならない。
ただし、工事の施行上やむを得ず計画変更を行わなければならない場合は、条例第 22 条第 1 項の規定により、変更の協定を締結するものとする。

第 3 乙が当該事業によって新たに設置する公共施設については、次のとおりとする。

種 類	番 号	概 要	管理者	帰属	適用
道路		A=27.93 m ²	宝塚市	有	道路法 24 条による

2 乙は、開発事業の工事が完了したときは、条例第 27 条の規定に基づき速やかに甲に届け出、公共施設等の引継ぎを行わなければならない。

第 4 この協定は、締結の日から起算して三年を経過する日までに工事に着手しないときは、効力を失う。

第 5 この協定に定めのない事項については、甲、乙協議して定めるものとする。


この協定の証として、本書を 2 通作成し、甲、乙記名捺印の上、各 1 通を保有するものとする。

令和 7 年 12 月 11 日

(甲) 宝塚市東洋町 1 番 1 号


宝塚市長

森 臨太郎

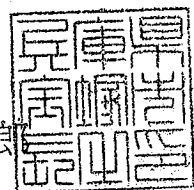

(乙) 兵庫県宝塚市鹿塩一丁目 6 番 14 号

原 潔

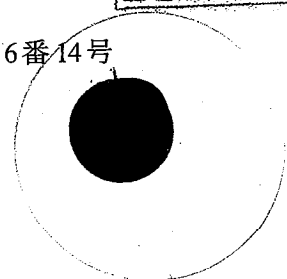

開発協定締結申出書

2025年 11月 日	
(あて先) 宝塚市長	
開発事業者	
住所 宝塚市鹿塩一丁目6番14号	
氏名 原 潔	
(連絡先) 郵便番号	
住所 西宮市大屋町3-23	
氏名 大和ハウス工業(株) 阪神支店 野本悟	
電話 0798-65-9250	
FAX	
e-mail yz26k3@gmail.com	
宝塚市開発事業における協働のまちづくりの推進に関する条例第21条第1項の規定により、開発協定の締結を申し出ます。	
開発協議申出書 受 付 番 号	第 R7-370 号
開発構想の名称	鹿塩2丁目プロジェクトⅡ
開 発 事 業 区 域 の 位 置	宝塚市鹿塩2丁目81番2,81番3,81番4,82番1
建 築 確 認 を 受 け る 機 関	☐ 対象外 ☐ 宝塚市建築主事 ☒ 指定確認検査機関 ☐ 未定 (指定確認検査機関名: 関西日本住宅評価センター 支店等名: 神戸支店)

※受付処理欄	
受付年月日	
年 月 日	
受付番号	
第 号	


- (注意) 1 開発事業者の住所及び氏名は、法人にあつては主たる事務所の所在地、名称及び代表者の氏名を記入してください。
 2 ※印の欄は、記入しないでください。
 3 開発協定書(案)及び次の図書を添付して、2部提出してください。
- ① 付近見取図
 - ② 現況図
 - ③ 土地利用計画図
 - ④ 土地の求積図
 - ⑤ 排水計画図
 - ⑥ 予定建築物(一戸建ての住宅を除く。)の計画図
 - ⑦ 公図又は字限図
 - ⑧ 開発事業区域内の土地の登記事項証明書の写し
 - ⑨ 市長が必要であると認めた図書

備考

- 1 開発事業の対象となる土地が他人地である場合は、その所有者の承諾書を加えてください。
- 2 盛土又は切土の工事を伴う開発事業においては、方位、区域の境界、盛土切土の別並びに崖及び擁壁の位置を明示した、盛土又は切土に係る平面図及び断面図を加えてください。
- 3 道路を築造する開発事業にあつては、道路の距離、道路の幅員及び構成並びに勾配、路面及び路盤の材料並びに形状及び寸法を明示した、道路構造図及び断面図を加えてください。


開発事業区域の概要	開発事業区域の所在		宝塚市鹿塩2丁目81番2,81番3,81番4,82番1						
	開発事業区域の面積		1,189.90 m ²						
	土地の所有関係		☒ 自己所有地 ☐ 他人地						
	区域区分		☒ 市街化区域 ☐ 市街化調整区域						
	用途地域		第1種中高層住専 地域						
	高度地区		第 2 種高度地区						
	その他の地域地区		法22条						
	地区計画区域		☐ 内 () ☒ 外						
地区まちづくりルール適用区域		☐ 内 () ☒ 外							
開発事業の目的			共同住宅 の新築						
工事の着手予定年月日			2026 年 1 月頃日		工事の完了予定年月日		2027 年 8 月頃日		
土地利用	利用区分	宅地	道路	公園等	排水施設	貯水施設	公益用地	その他 (ごみ置場等)	合計
	面積	1159.98 m ²	27.93 m ²	m ²	m ²	m ²	m ²	2 m ²	1,189.90 m ²
	区域面積に対する比率	97.48 %	2.35 %	%	%	%	%	0.17 %	100 %
盛土又は切土面積		盛土面積 1189.9 m ² 切土面積 m ²							
予定建築物	敷地面積		1,189.90 m ²						
	建築面積		488.47 m ²		建 蔽 率		41.06 %		
	延べ面積		1351.47 m ²		容 積 率		113.58 %		
	最高の高さ		9.379 m		階 数		地上 3 階 / 地下 - 階		
	用 途		共同住宅		住 戸 数		18 戸		
	構 造		鉄骨造		駐 車 台 数		10 台		

表示年月日：2025/09/02

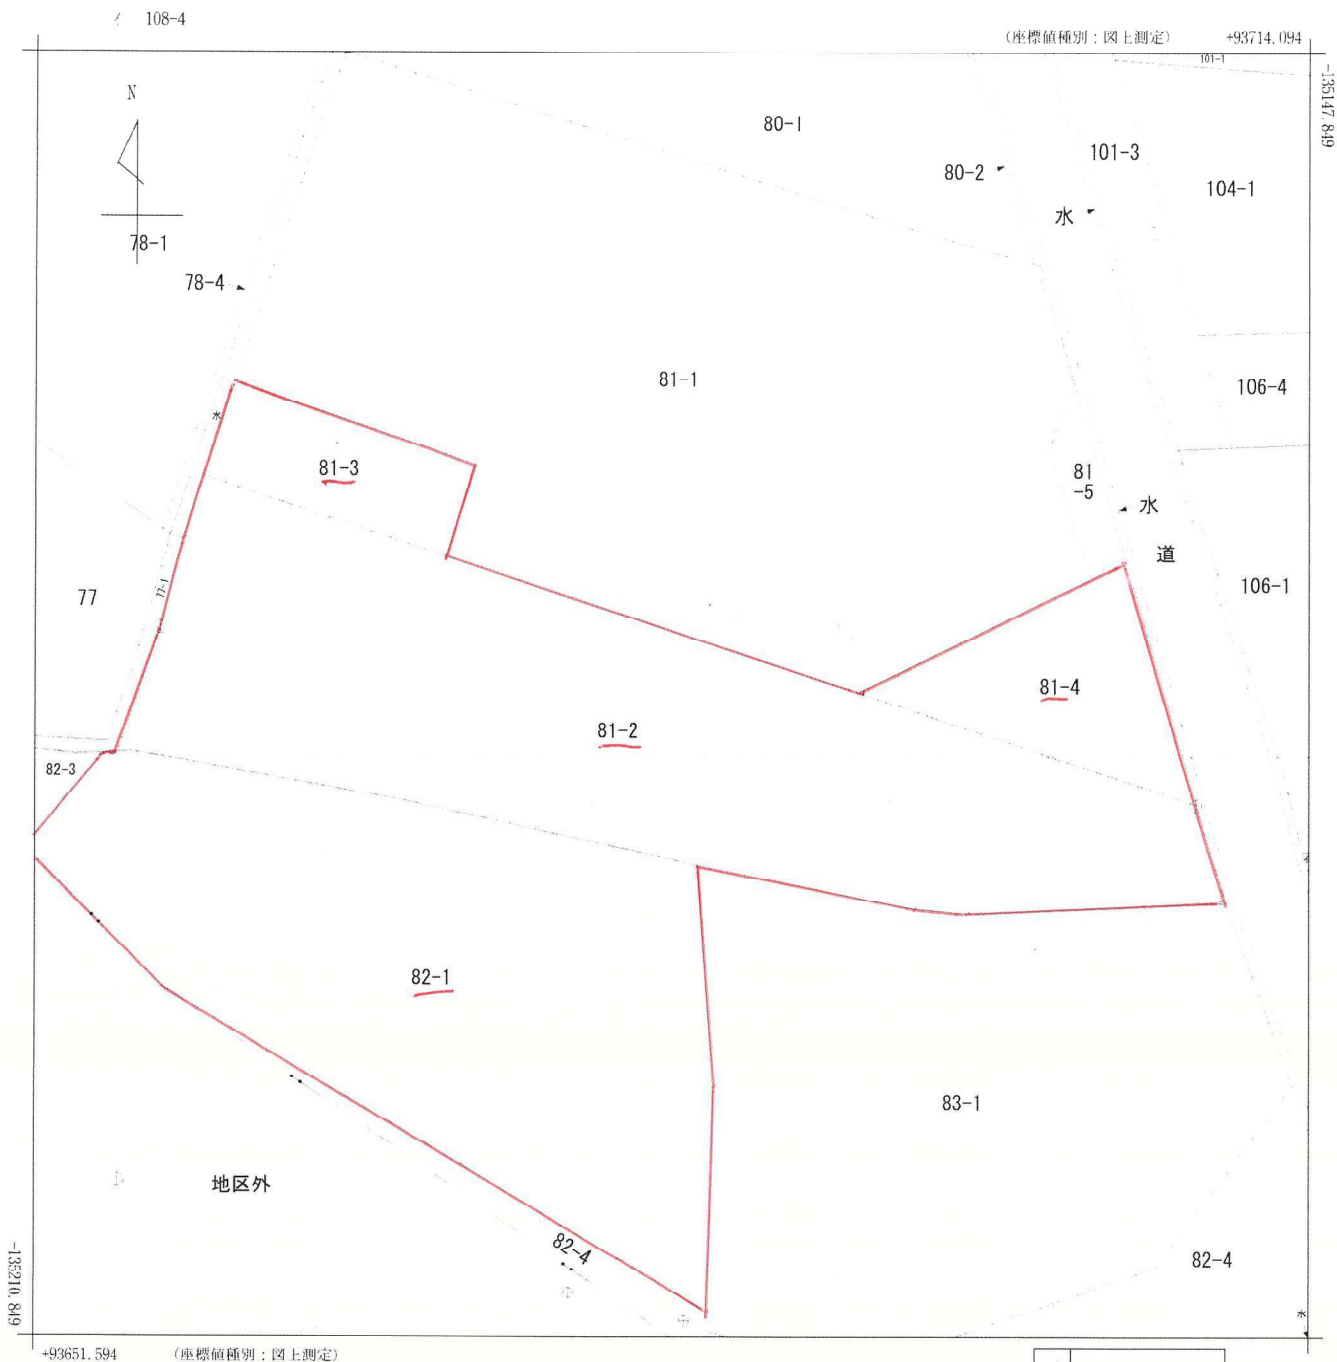

地番区域見出
鹿塩2丁目

請求部	所在	宝塚市鹿塩二丁目				地番	81番2			
出力縮	1/250	精度区分	甲二	座標系番号又は記号	V	分類	地図(法第14条第1項)		種類	地籍図
作成年月日	平成2年2月			備付年月日(原図)	平成2年12月5日			補事	記項	

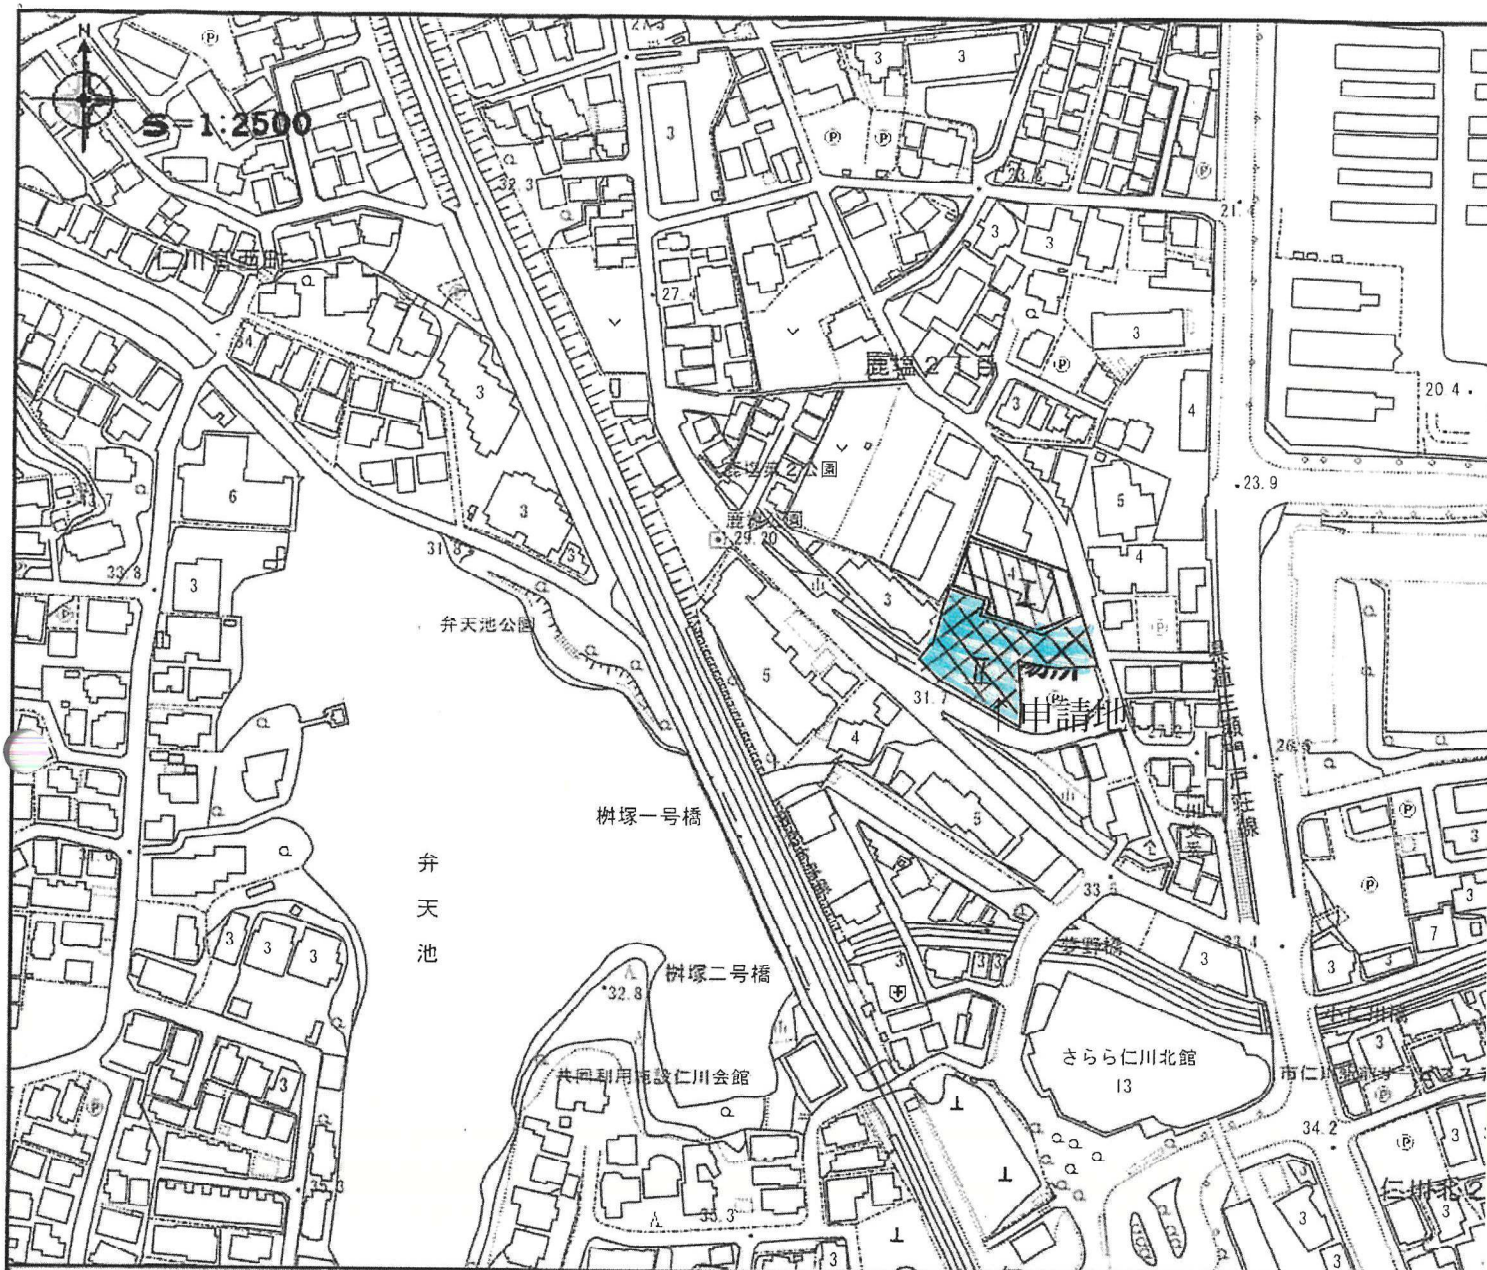

共通	— 市域界	— 市街化区域外	用途地域	■ 第一種低層住居地域
□ 第二種中高層住居専用地域	□ 第一種住居地域	□ 第二種住居地域	■ 準住居地域	■ 近隣商業地域
■ 工業地域	--- 容積界	----- 外壁の後退距離1m	--- 道路又は河川等の中心線による地域・地区境界線	+-+ 上によらない地域・地区境界線
▨ 第2種高度地区	□ 第3種高度地区	□ 第4種高度地区	▨ 第5種高度地区	▨ 第6種高度地区
都市施設	□ 都市計画道路	● 起点	➡ 終点	▨ 自転車駐車場
▨ 火葬場	▨ その他の都市計画施設	□ 防砂の施設	地区計画区域	▨ 地区計画区域
その他地域地区等	□ 高度利用地区	▨ 防火地域	▨ 特別用途地区	▨ 特別緑地保全地区


著作権法上認められた行為を除き、掲載されている内容を無断で複製・転用することを禁じます。



A-A

B-B

記 事	大和ハウス工業株式会社		委託 管理建築士 野本	代表となる設計者 野本 信	工事名称	鹿塩2丁目プロジェクトⅡ	作成年月日	図面番号
	阪神支店集合住宅一級建築士事務所		野本 信	一級建築士 第340510号	図面名称	造成計画図	縮尺 1/200	図面区分

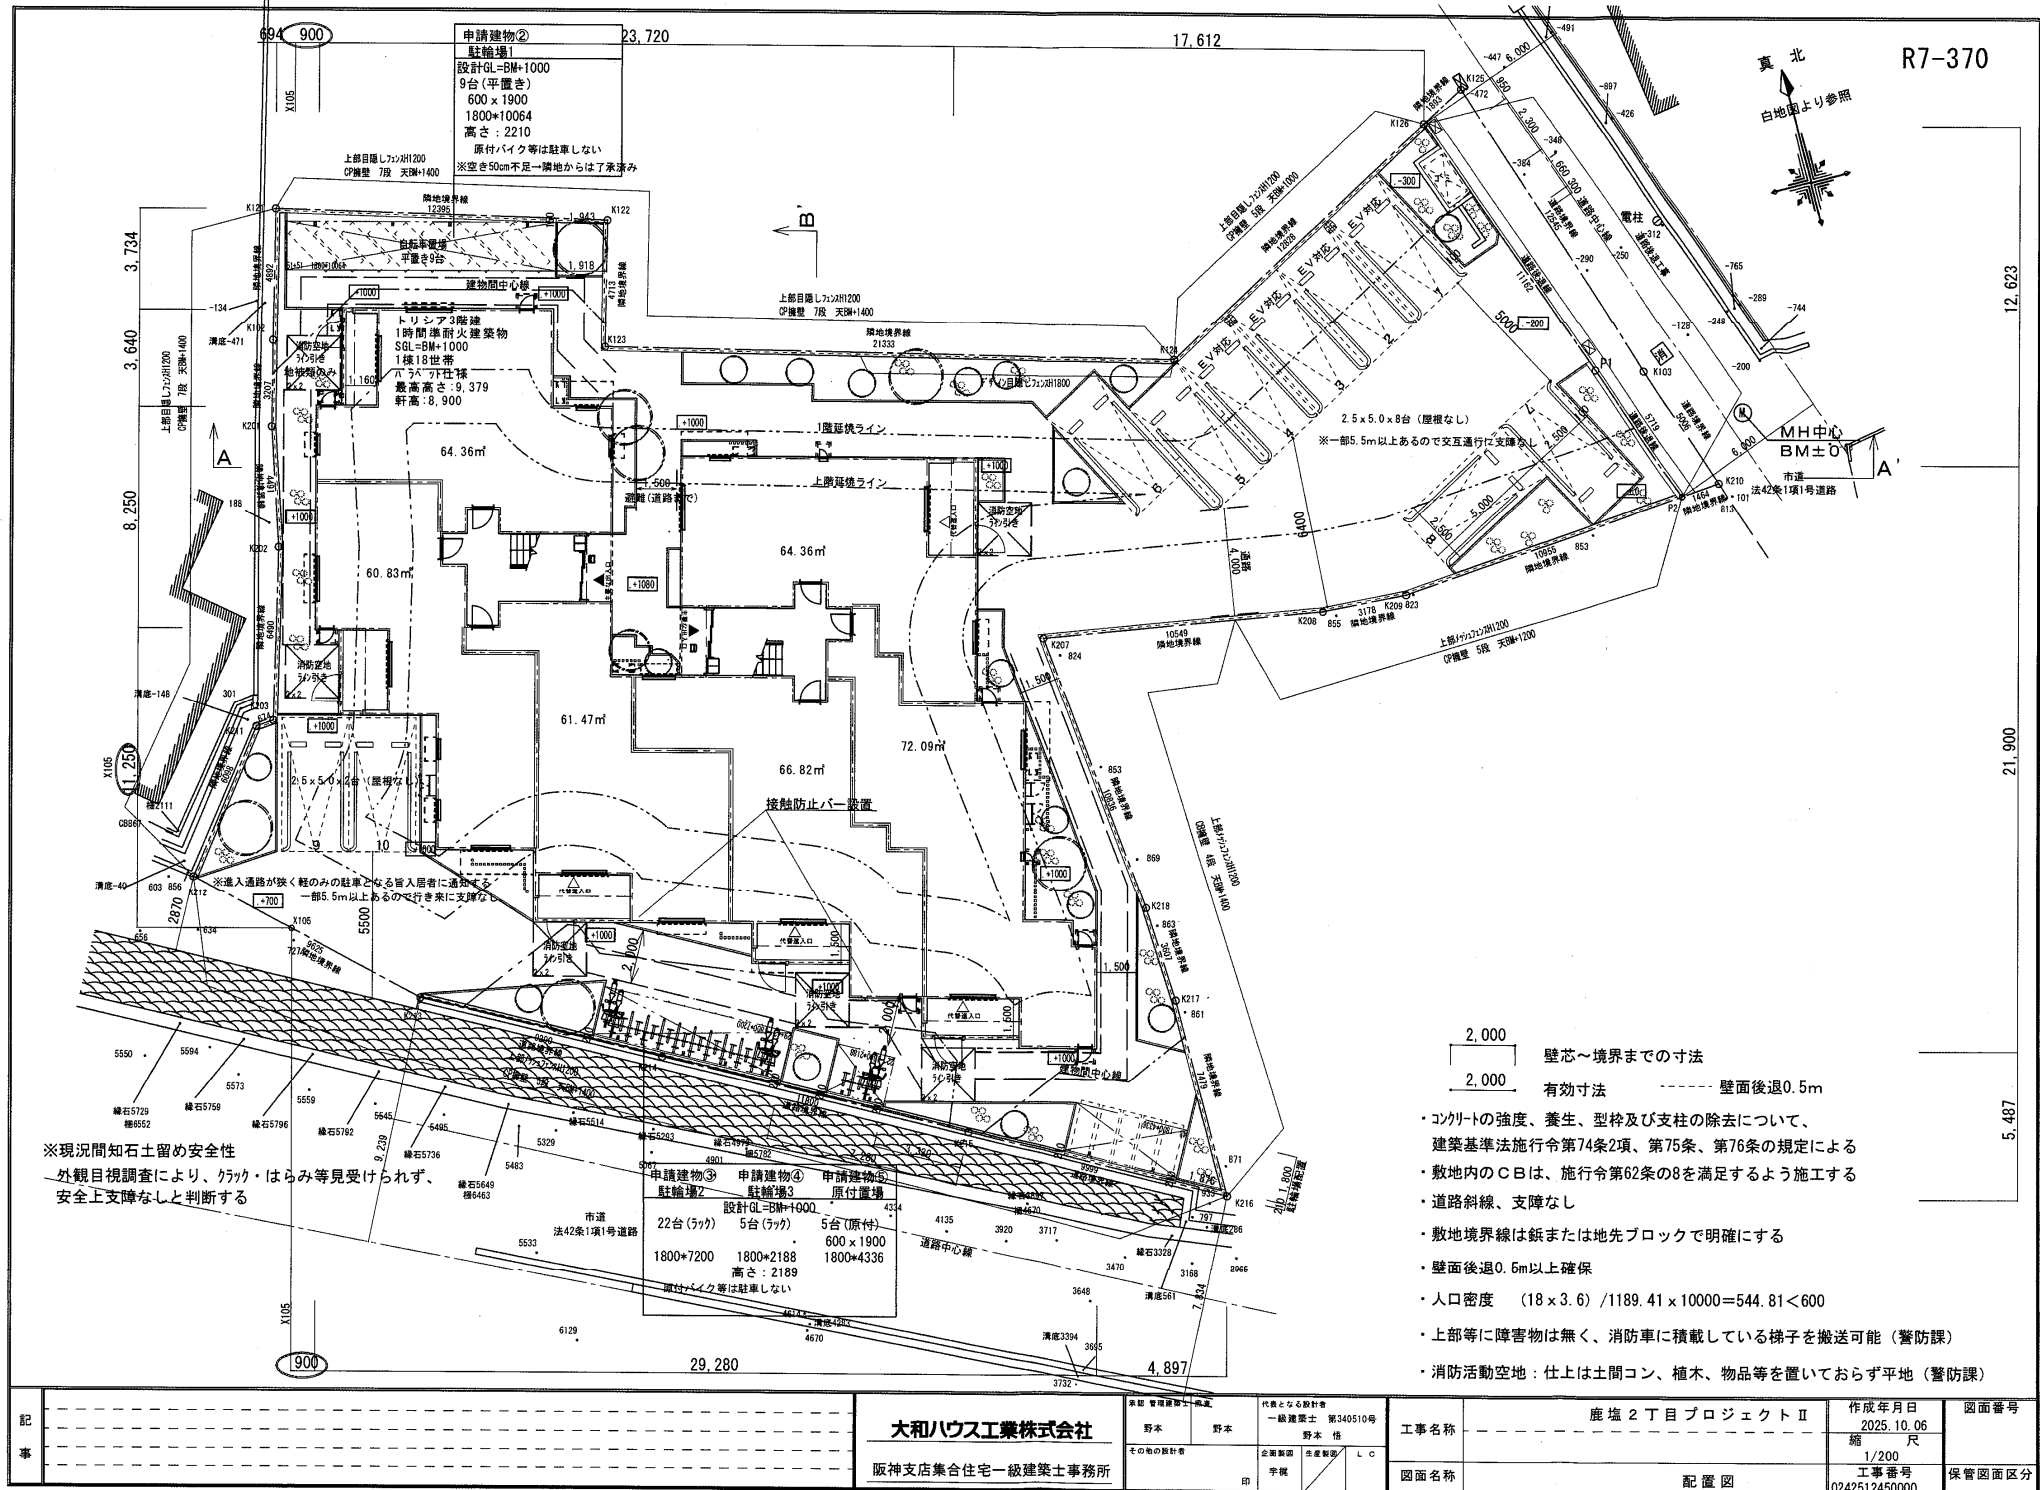

R7-370



12.623

21.900

5.487

2,000

壁芯～境界までの寸法

2,000

有効寸法

----- 壁面後退0.5m

- ・コンクリートの強度、養生、型枠及び支柱の除去について、建築基準法施行令第74条2項、第75条、第76条の規定による
- ・敷地内のC.Bは、施行令第62条の8を満足するよう施工する
- ・道路斜線、支障なし
- ・敷地境界線は鉄または地先ブロックで明確にする
- ・壁面後退0.5m以上確保
- ・人口密度 $(18 \times 3.6) / 1189.41 \times 10000 = 544.81 < 600$
- ・上部等に障害物は無く、消防車に積載している梯子を搬送可能（警防課）
- ・消防活動空地：仕上は土間コン、植木、物品等を置いておらず平地（警防課）

大和ハウス工業株式会社

阪神支店集合住宅一級建築士事務所

野本 野本

その他の設計者

代表となる設計者 一級建築士 第340510号 野本 浩

企業製図 生産製図 L C 印

工事名称

産座2丁目プロジェクトII

図面名称

配置図

作成年月日 2025.10.06

縮尺 1/200 工事番号 0242512450000

図面番号

保管図面区分

汚水樹一覧表

記号	寸法	深さ	備考
①	φ150	-300	小口径汚水樹、塩ビ製蓋
②	φ150	-310	小口径汚水樹、塩ビ製蓋
③	φ150	-350	小口径汚水樹、塩ビ製蓋
④	φ150	-365	小口径トラップ樹(掃除口φ75)、塩ビ製蓋
⑤	φ150	-385	小口径トラップ樹(掃除口φ75)、塩ビ製蓋
⑥	φ150	-430	小口径汚水樹、塩ビ製蓋
⑦	φ150	-475	小口径トラップ樹(掃除口φ75)、塩ビ製蓋
⑧	φ150	-485	小口径トラップ樹(掃除口φ75)、塩ビ製蓋
⑨	φ150	-515	小口径汚水樹、塩ビ製蓋
⑩	φ150	-570	小口径汚水樹、塩ビ製蓋
⑪	φ150	-580	小口径汚水樹、塩ビ製蓋
⑫	φ150	-600	小口径汚水樹、塩ビ製蓋
⑬	φ150	-610	小口径汚水樹、塩ビ製蓋
⑭	φ150	-635	小口径トラップ樹(掃除口φ75)、塩ビ製蓋(化粧ハッチ350×350)
⑮	φ150	-680	小口径汚水樹、塩ビ製蓋
⑯	φ150	-595	小口径汚水樹、塩ビ製蓋
⑰	φ150	-605	小口径トラップ樹(掃除口φ75)、塩ビ製蓋
⑱	φ150	-615	小口径トラップ樹(掃除口φ75)、塩ビ製蓋
⑲	φ150	-610	小口径汚水樹、塩ビ製蓋
⑳	φ150	-620	小口径汚水樹、塩ビ製蓋(化粧ハッチ350×350)
21	φ150	-630	小口径汚水樹、塩ビ製蓋(化粧ハッチ350×350)
22	φ150	-650	小口径汚水樹、塩ビ製蓋(化粧ハッチ350×350)
23	φ150	-695	小口径汚水樹、塩ビ製蓋(化粧ハッチ350×350)
24	φ150	-710	小口径汚水樹、塩ビ製蓋
25	φ150	-720	小口径トラップ樹(掃除口φ75)、塩ビ製蓋
26	φ150	-835	小口径汚水樹、塩ビ製蓋(化粧ハッチ350×350)
27	φ150	-845	小口径汚水樹、塩ビ製蓋
28	φ150	-855	小口径トラップ樹(掃除口φ75)、塩ビ製蓋
29	φ150	-875	小口径汚水樹、塩ビ製蓋
30	φ150	-900	小口径汚水樹、塩ビ製蓋
31	φ300	-300	樹脂製丸型汚水溜樹(レジコン蓋)*防臭樹
32	φ150	-320	小口径汚水樹、塩ビ製蓋
33	φ150	-335	小口径汚水樹、塩ビ製蓋
34	φ150	-345	小口径トラップ樹(掃除口φ75)、塩ビ製蓋
35	φ150	-365	小口径トラップ樹(掃除口φ75)、塩ビ製蓋
36	φ150	-395	小口径トラップ樹(掃除口φ75)、塩ビ製蓋
37	φ150	-415	小口径汚水樹、塩ビ製蓋
38	φ150	-435	小口径汚水樹、塩ビ製蓋
39	φ150	-445	小口径トラップ樹(掃除口φ75)、塩ビ製蓋
40	φ150	-450	小口径汚水樹、塩ビ製蓋
41	φ150	-460	小口径トラップ樹(掃除口φ75)、塩ビ製蓋
42	φ150	-470	小口径汚水樹、塩ビ製蓋
43	φ150	-480	小口径汚水樹、塩ビ製蓋
44	φ150	-505	小口径汚水樹、塩ビ製蓋
45	φ150	-520	小口径汚水樹、塩ビ製蓋
46	φ150	-530	小口径トラップ樹(掃除口φ75)、塩ビ製蓋
47	φ150	-540	小口径トラップ樹(掃除口φ75)、塩ビ製蓋
48	φ150	-550	小口径トラップ樹(掃除口φ75)、塩ビ製蓋
49	φ150	-595	小口径汚水樹、塩ビ製蓋
50	φ150	-645	小口径汚水樹、塩ビ製蓋
51	φ150	-665	小口径汚水樹、塩ビ製蓋
52	φ150	-675	小口径汚水樹、塩ビ製蓋
53	φ150	-690	小口径汚水樹、塩ビ製蓋
54	φ150	-710	小口径汚水樹、塩ビ製蓋
55	φ150	-720	小口径汚水樹、塩ビ製蓋
56	φ150	-745	小口径汚水樹、塩ビ製蓋
57	φ150	-760	小口径トラップ樹(掃除口φ75)、塩ビ製蓋
58	φ150	-770	小口径汚水樹、塩ビ製蓋
59	φ200	-910	小口径汚水樹、塩ビ製蓋
60	φ200	-640	小口径汚水樹、塩ビ製蓋
61	φ200	-720	小口径汚水樹、塩ビ製蓋
62	φ300	-300	樹脂製丸型汚水溜樹(レジコン蓋)*防臭樹
63	φ100	-745	小口径汚水樹、*トラップ樹
64	φ200	-800	小口径汚水樹、防護鉄蓋(T-8、内蓋共)


*樹深さは現地確認の事

雨水樹一覧表

記号	寸法	深さ	備考
A	φ300	-300	樹脂製丸型雨水溜樹(レジコン蓋)
B	φ300	-350	樹脂製丸型雨水溜樹(レジコン蓋)
C	φ300	-360	樹脂製丸型雨水溜樹(レジコン蓋)
D	φ300	-375	樹脂製丸型雨水溜樹(レジコン蓋)
E	φ300	-385	樹脂製丸型雨水溜樹(レジコン蓋)
F	φ300	-415	樹脂製丸型雨水溜樹(レジコン蓋)
G	φ350	-435	樹脂製丸型雨水溜樹(レジコン蓋)
H	φ350	-460	樹脂製丸型雨水溜樹(レジコン蓋)
I	φ350	-480	樹脂製丸型雨水溜樹(レジコン蓋)
J	φ350	-495	樹脂製丸型雨水溜樹(レジコン蓋)
K	φ350	-530	樹脂製丸型雨水溜樹(レジコン蓋)
L	φ350	-575	樹脂製丸型雨水溜樹(レジコン蓋)
M	φ350	-590	樹脂製丸型雨水溜樹(レジコン蓋)
N	φ150	-615	小口径雨水樹(格子蓋)(化粧ハッチ350×350)
O	φ150	-625	小口径雨水樹(格子蓋)
P	φ150	-655	小口径雨水樹(格子蓋)
Q	φ150	-580	小口径雨水樹(格子蓋)(化粧ハッチ350×350)
R	φ150	-590	小口径雨水樹(格子蓋)(化粧ハッチ350×350)
S	φ150	-600	小口径雨水樹(格子蓋)(化粧ハッチ350×350)
T	φ150	-610	小口径雨水樹(格子蓋)(化粧ハッチ350×350)
U	φ150	-610	小口径雨水樹(格子蓋)
V	φ150	-625	小口径雨水樹(格子蓋)
W	φ150	-640	小口径雨水樹(格子蓋)(化粧ハッチ350×350)
X	φ150	-655	小口径雨水樹(格子蓋)(化粧ハッチ350×350)
Y	φ150	-670	小口径雨水樹(格子蓋)(化粧ハッチ350×350)
Z	φ200	-680	小口径雨水樹(格子蓋)(化粧ハッチ350×350)
Aa	φ200	-780	小口径雨水樹(格子蓋)(化粧ハッチ350×350)
Ab	φ350	-610	樹脂製丸型雨水溜樹(レジコン蓋)
Ac	φ350	-675	樹脂製丸型雨水溜樹(レジコン蓋)
Ad	φ350	-775	樹脂製丸型雨水溜樹(レジコン蓋)
Ae	φ300	-300	樹脂製丸型雨水溜樹(レジコン蓋)
Af	φ300	-315	樹脂製丸型雨水溜樹(レジコン蓋)
Ag	φ300	-325	樹脂製丸型雨水溜樹(レジコン蓋)
Ah	φ300	-340	樹脂製丸型雨水溜樹(レジコン蓋)
Ai	φ300	-360	樹脂製丸型雨水溜樹(レジコン蓋)
Aj	φ300	-380	樹脂製丸型雨水溜樹(レジコン蓋)
Ak	φ350	-410	樹脂製丸型雨水溜樹(レジコン蓋)
Al	φ350	-420	樹脂製丸型雨水溜樹(レジコン蓋)
Am	φ350	-440	樹脂製丸型雨水溜樹(レジコン蓋)
An	φ350	-460	樹脂製丸型雨水溜樹(レジコン蓋)
Ao	φ350	-470	樹脂製丸型雨水溜樹(レジコン蓋)
Ap	φ350	-480	樹脂製丸型雨水溜樹(レジコン蓋)
Aq	φ350	-495	樹脂製丸型雨水溜樹(レジコン蓋)
Ar	φ350	-505	樹脂製丸型雨水溜樹(レジコン蓋)
As	φ350	-515	樹脂製丸型雨水溜樹(レジコン蓋)
At	φ350	-530	樹脂製丸型雨水溜樹(レジコン蓋)
Au	φ350	-550	樹脂製丸型雨水溜樹(レジコン蓋)
Av	φ350	-570	樹脂製丸型雨水溜樹(レジコン蓋)
Aw	φ350	-620	樹脂製丸型雨水溜樹(レジコン蓋)
Ax	φ350	-635	樹脂製丸型雨水溜樹(レジコン蓋)
Ay	φ350	-660	樹脂製丸型雨水溜樹(レジコン蓋)
Az	φ350	-690	樹脂製丸型雨水溜樹(レジコン蓋)
Ba	φ350	-690	樹脂製丸型雨水溜樹(レジコン蓋)
Bb	φ350	-700	樹脂製丸型雨水溜樹(レジコン蓋)
Bc	φ350	-720	樹脂製丸型雨水溜樹(レジコン蓋)
Bd	φ350	-630	樹脂製丸型雨水溜樹(レジコン蓋)
Be	φ350	-710	樹脂製丸型雨水溜樹(レジコン蓋)
Bf	φ350	-785	樹脂製丸型雨水溜樹(レジコン蓋)


*側溝への放流深さは現地確認の事

大和ハウス工業株式会社		承認 専任建築士 野本	代表となる設計者 一般建築士 第340510号 野本 信	工事名称 鹿塩2丁目プロジェクトⅡ	作成年月日 2025.10.06	図面番号
阪神支店集合住宅一級建築士事務所		その他設計者	企業別章 生産額別章 L C	図面名称 給排水計画図2	工事番号 0242512450000	保管図面区分

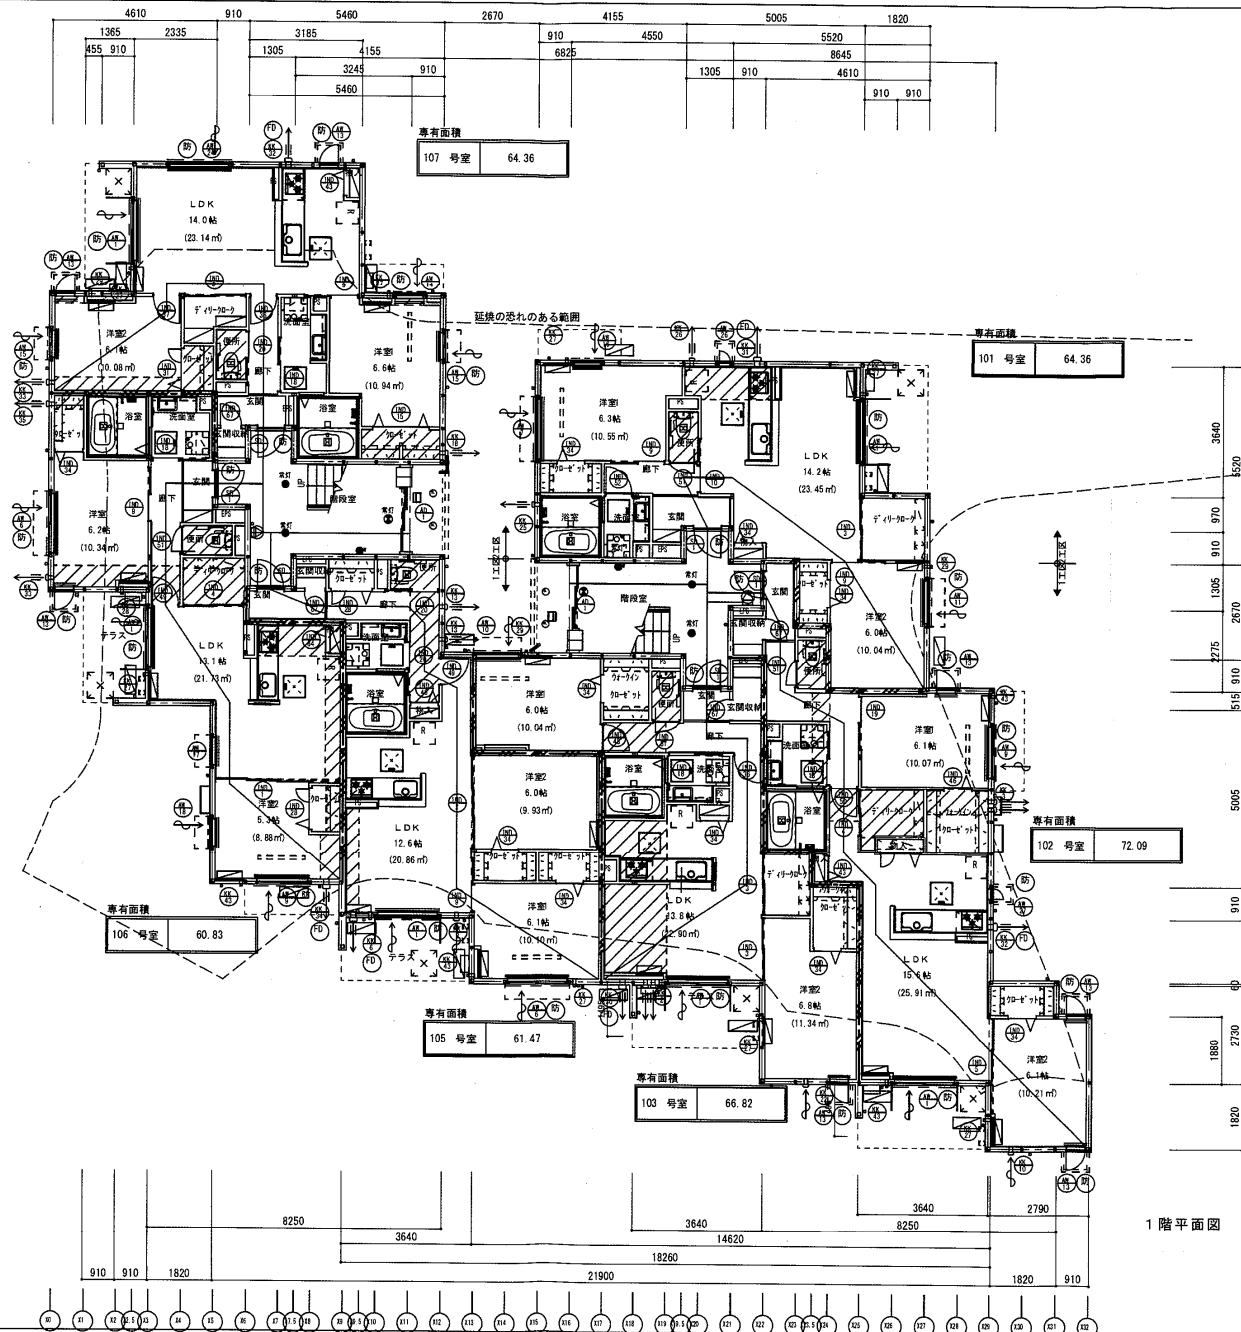


1 階平面図

記 事			大和ハウス工業株式会社 阪神支店集合住宅一級建築士事務所	図面		図名		図番		作成士と承認者 一級建築士 氏 340510 有		工事名称	鹿塚 2 丁目プロジェクトⅡ		作成年月日	図面番号
				図名		図番		図番		図番			縮尺		2025/10/28	P-6-1
				その他の図別		企業情報		1C		生産履歴				S=1/150		
						申請						図面名称		1階平面図	工事番号	0242512450000

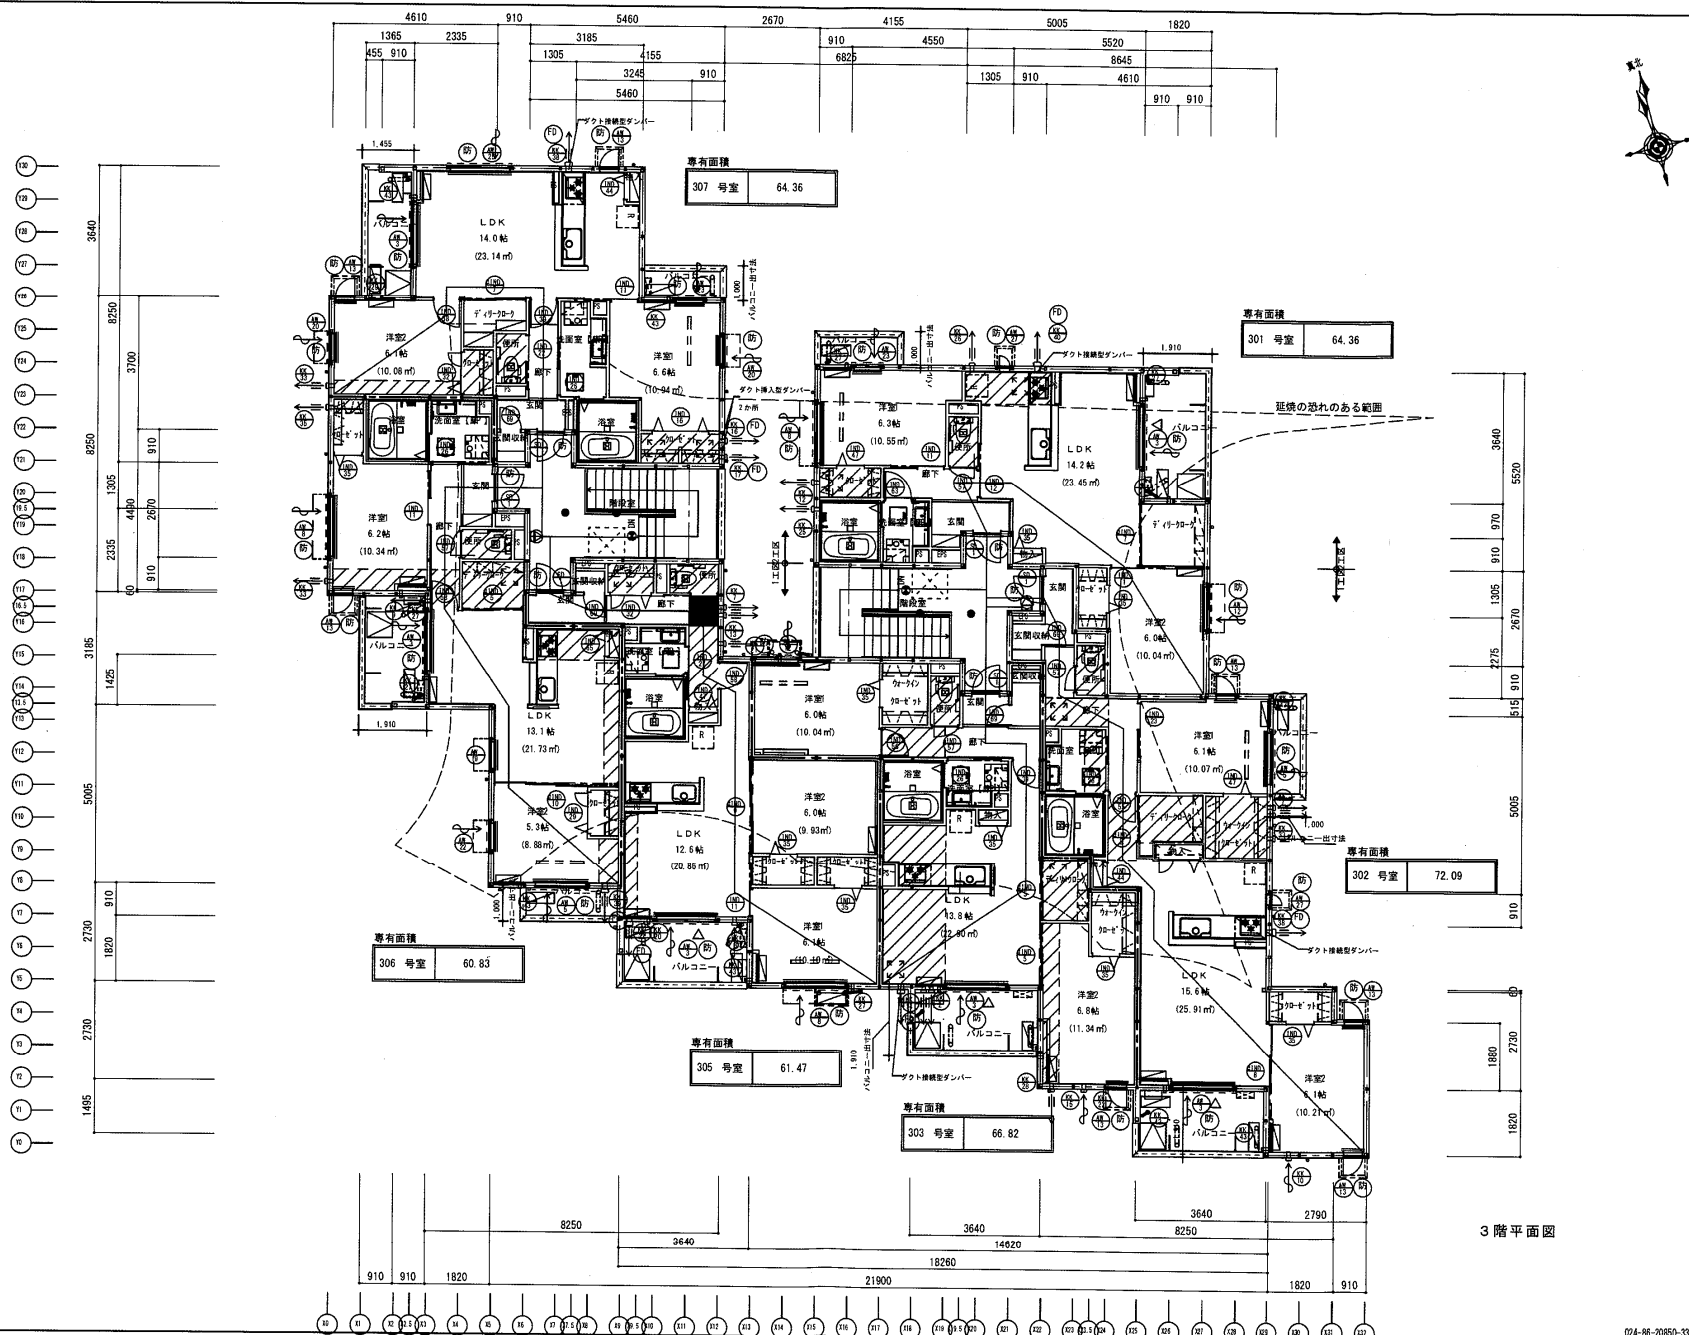


3 階平面図

--	--	

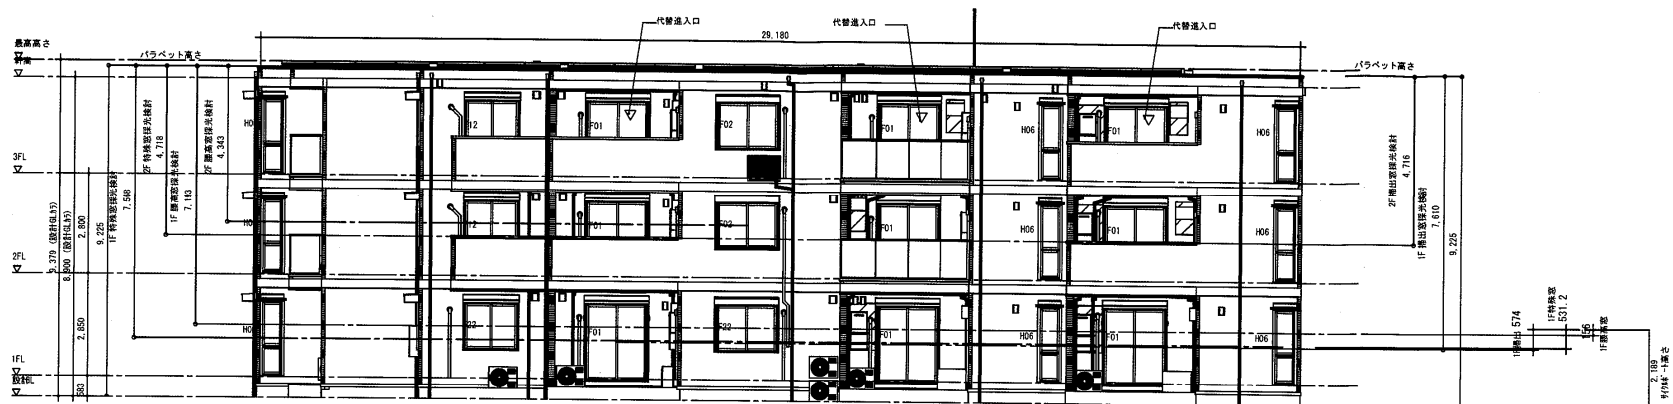

南側立面図

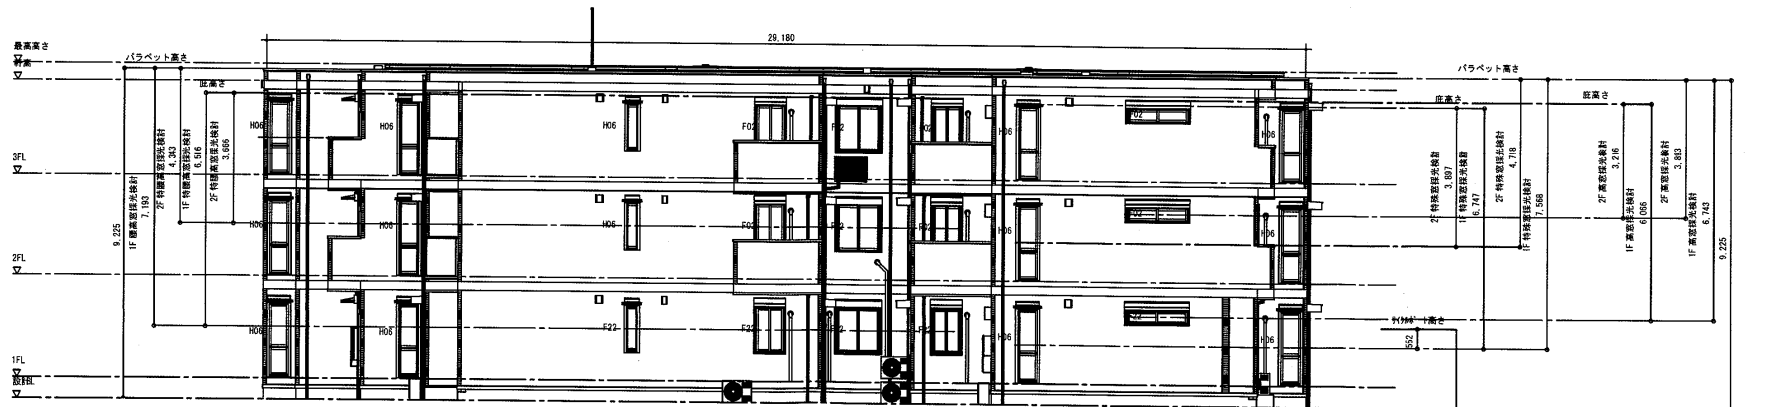


北側立面図

※防火区画の出は 400mm 以上とする。
 (準防火地域内にある木三共の外壁開口部において、
 2・3階住戸間の開口部間隔距離 900mm 未満で、防火設備を不備とする場合は 500mm 以上突出させる。
 もしくは 2・3階住戸間で 900mm 以上の間隔を確保する)

記 事	024-86-20850-33-00										
	大和ハウス工業株式会社					工事名称	鹿塩2丁目プロジェクトⅡ		作成年月日	2025/10/28	図面番号
							縮 尺		1/150		
	阪神支店集合住宅一級建築士事務所					図面名称	立面図1		工事番号	0242512450000	保管場所区分
					立面図						




東側立面図

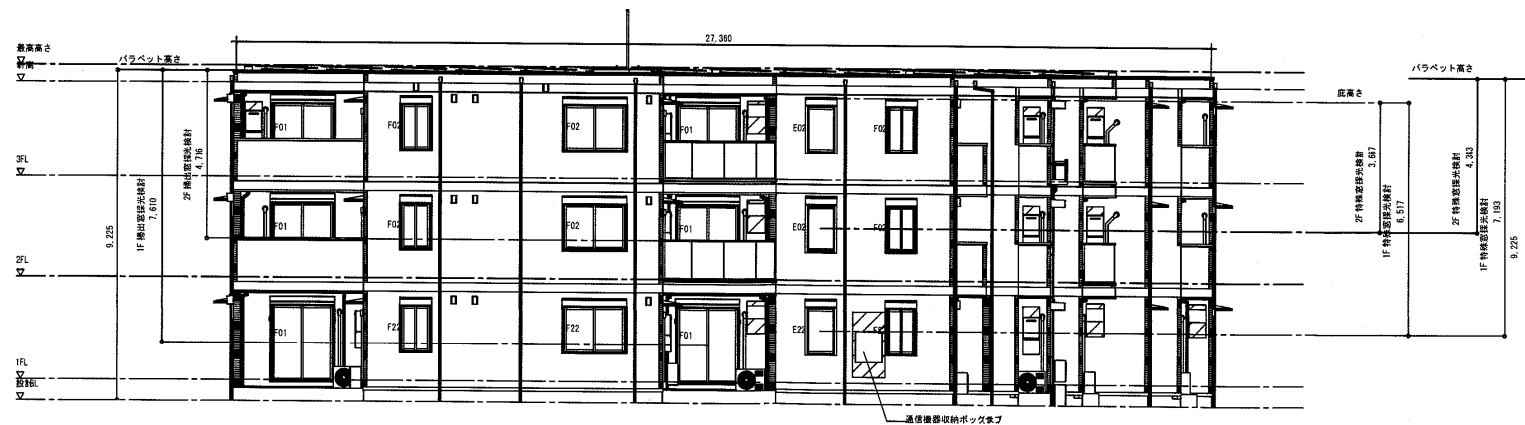



西側立面図

記 事		大和ハウス工業株式会社	承認	担当者	代表となる設計者	工事名称	鹿塩2丁目プロジェクトⅡ	作成年月日	2025/10/28	図面番号		
	野本		野本	一級建築士 第 340510 号 野本 隆	図 尺			1/150	P-10-2			
	その他の設計者			企業番号	IC			生産範囲			用 尺	1/150
		阪神支店集合住宅一級建築士事務所			中規		図面名称	立面図2	工事番号	0242512450000	保管図面区分	立面図

024-86-20850-33-00
P-10-2

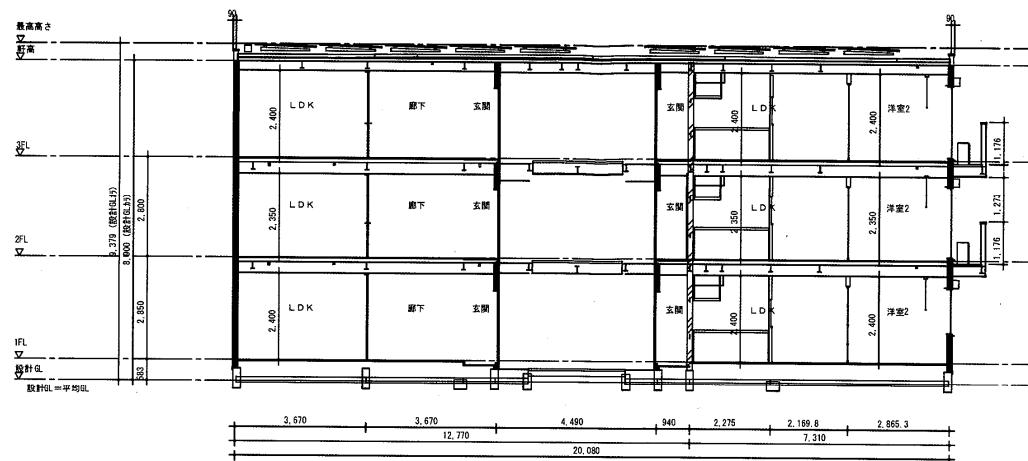


断面図1

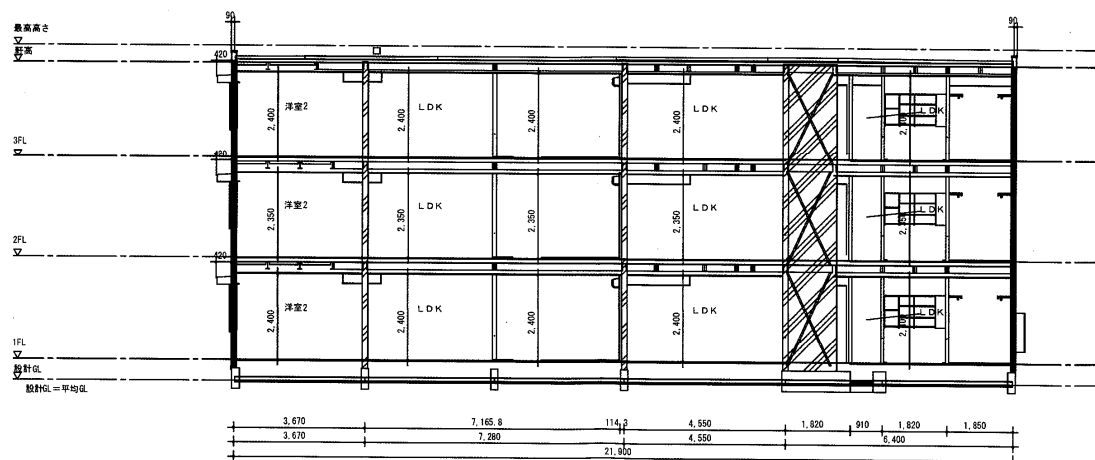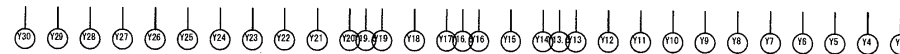

断面図2



記 事	
----------------	--	--	


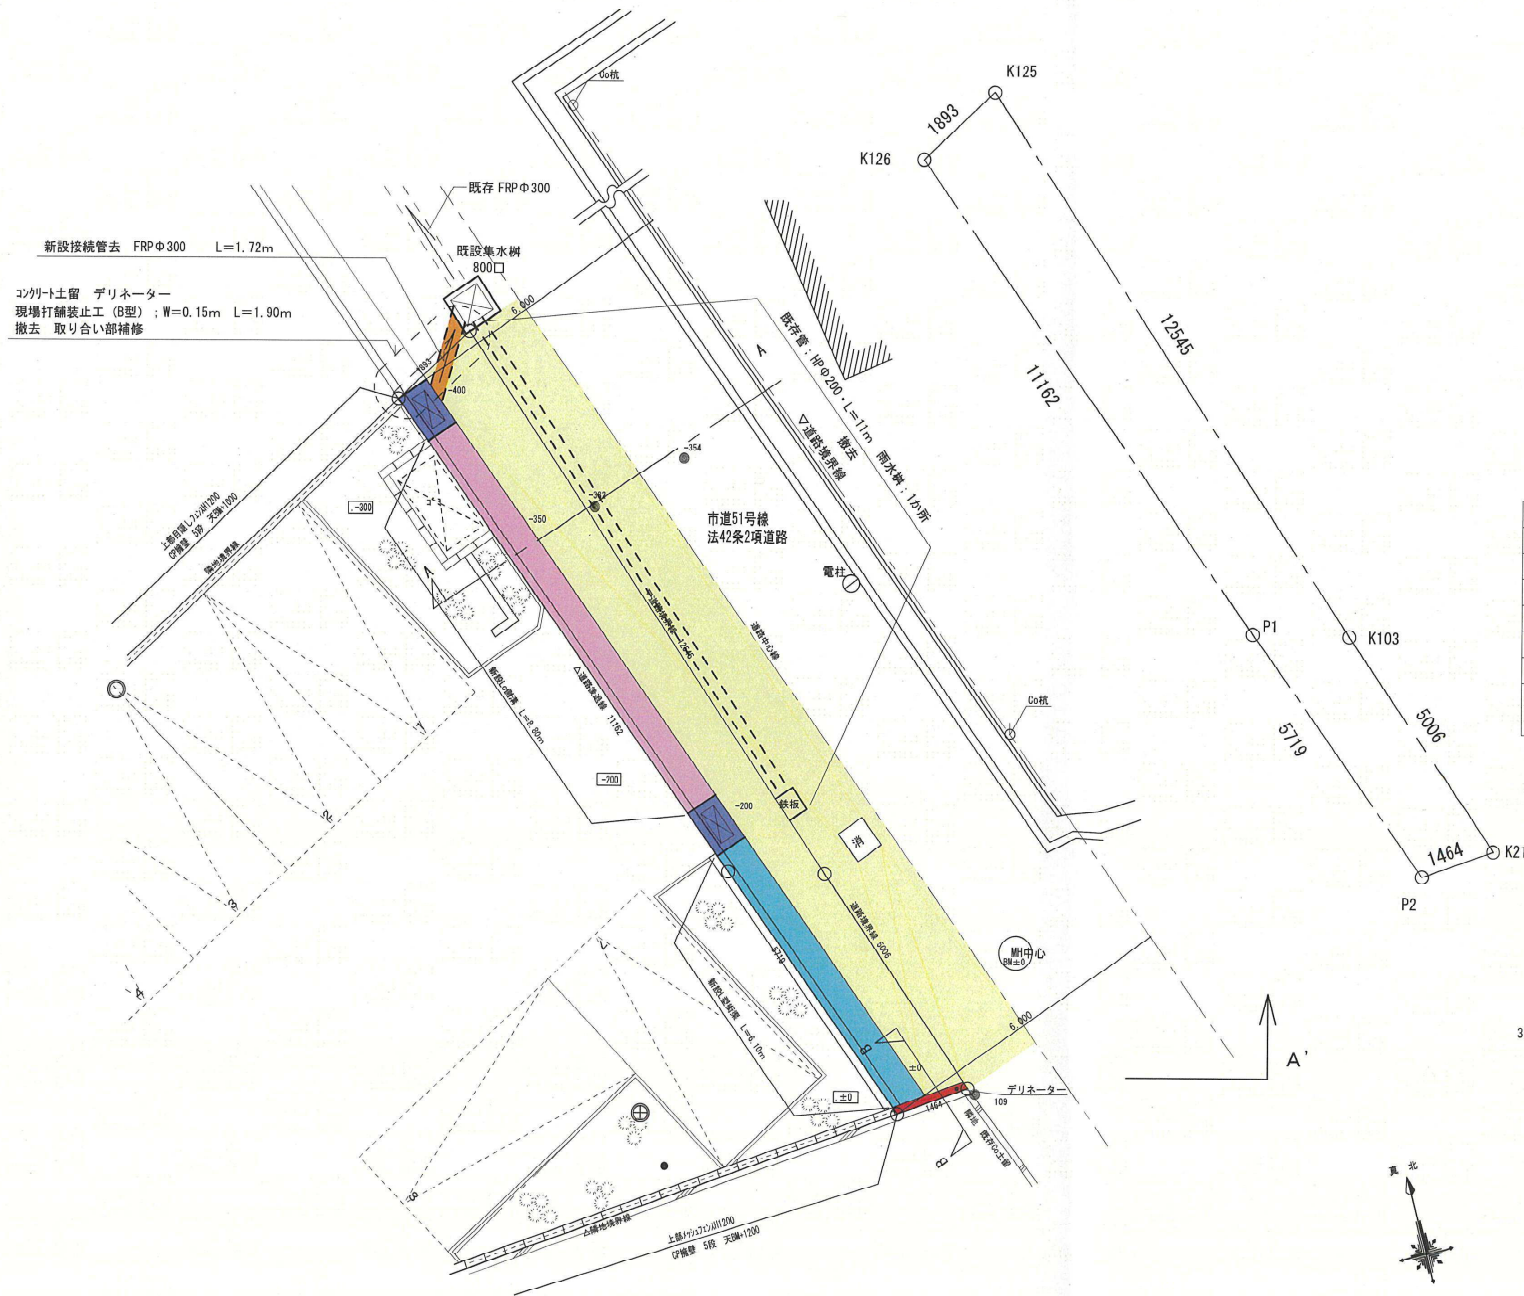


凡例

- +26 現況地盤高
- 80 計画地盤高
- 新設集水樹 (2か所)
- 現場打舗装止工 (B型) ; W=0.15m L=1.46m
- L型街渠 L=10.20m
- L0側溝 VUΦ300 L=8.80m
- 接続管 FRPΦ300 L=1.72m
- アスファルト舗装撤去新設 40.90m²
(施工前 市・係員と現地立会の上施工する)

(道路後退部分)

座標点	X _n (m)	Y _n (m)	(X _{n+1} - X _{n-1}) · Y _n
K126	42.927	3.429	-17.393699
K125	44.297	4.738	39.335917
K103	51.230	-5.717	-55.740509
K210	54.046	-9.858	-14.192677
P2	52.670	-10.358	48.447124
P1	49.369	-5.687	55.408810
27.93 m²			倍面積 55.864966
			面積 27.932483

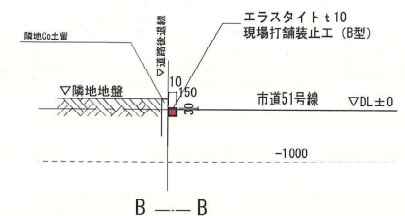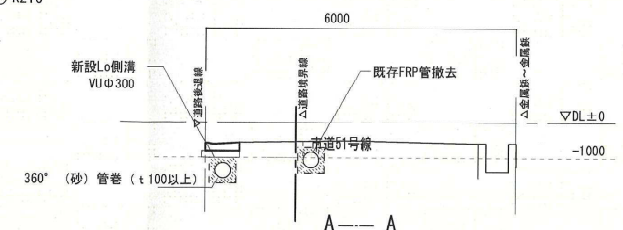

記事	10/20 作図	大和ハウス工業株式会社 阪神支店集合住宅一般建築士事務所	承認 管理建築士 熊家 野木 信 代表となる設計者 一級建築士 熊家 信 設計者 野木 信 その他設計者 印刷	工事名称 鹿塩2丁目プロジェクト 図面名称 道路整備計画平面、断面図	作成年月日 2025.11.25 縮尺 1/100 工事番号 0242512450000	図面番号 保管図面区分