


標識設置届

(あて先) 宝塚市長 様		令和7年9月19日	
開発事業者			
住所		東京都千代田区外神田4-14-1 エリアリンク株式会社	
氏名 代表取締役 鈴木 貴佳			
(連絡先) 郵便番号 674-0058			
住所		明石市大久保町駅前1丁目5-11 森下ビル 4階	
氏名 (株)創研設計			
電話		(934) 3803	
FAX		(934) 3804	
e-mail		tujui@soukenekkei.co.jp	
宝塚市開発事業における協働のまちづくりの推進に関する条例第11条第2項の規定により、標識を設置したので届け出ます。			
開発構想届受付番号	第	303	号
開発構想の名称	(仮称)ハローストレージ宝塚山本丸橋		
開発事業区域の位置	宝塚市	山本丸橋三丁目85番1の一部、86番4	
標識の設置日	令和 7 年 9 月 18 日		
設置した標識の数	1 箇所		

※受付処理欄	
受付年月日	
年 月 日	
受付番号	
第 号	

(注意) 1 開発事業者の住所及び氏名は、法人にあっては主たる事務所の所在地、名称及び代表者の氏名を記入してください。
2 ※印の欄は、記入しないでください。
3 標識の設置箇所及び記載内容が判る写真を添付し、2部提出してください。

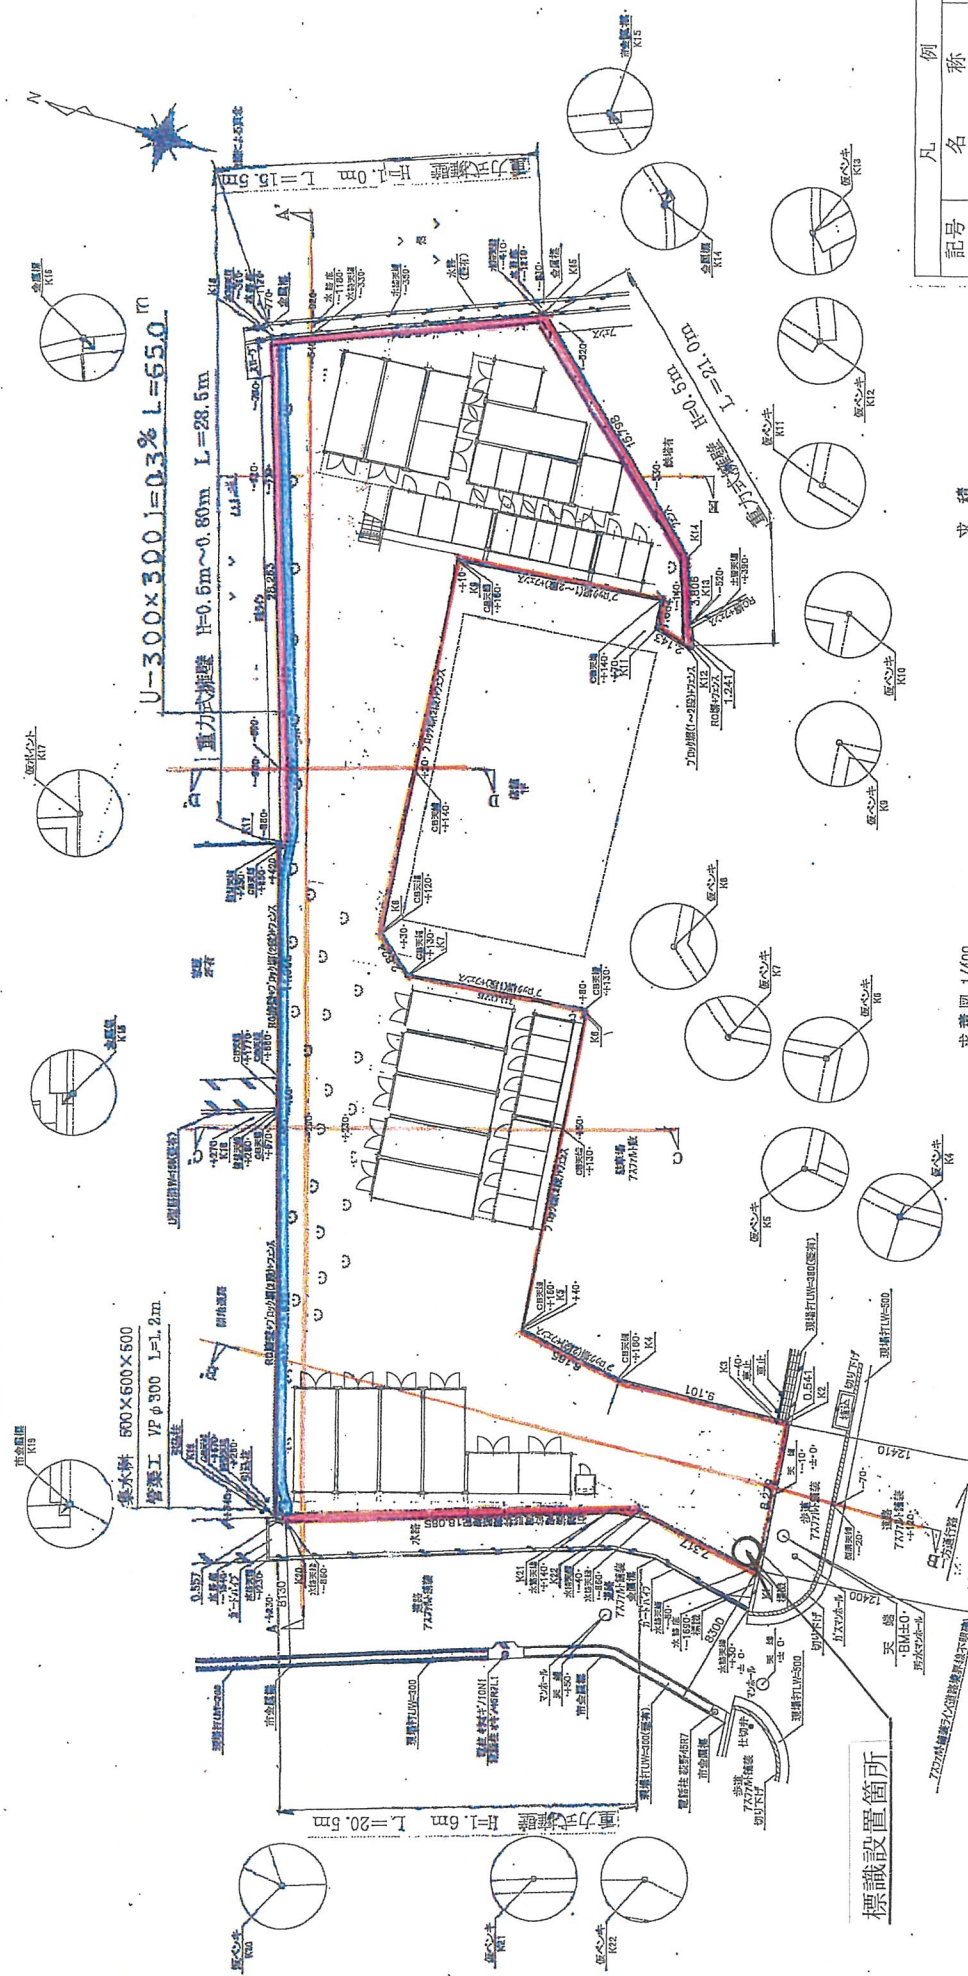


凡	例	記号	名称	備考
—			開発区域	
—			重力式擁壁	
—			雨水排水路	
—			集水桝	
—			管渠工	
□			(貸) トラクルーム	

お客さまへのお問い合わせ
本図面は、建築確認をされたものではありません。
お客さまに提供された図面とは異なる場合があります。
点にて作成したものです。(現場写真等参照)

件名	ハロー・スロー・建築士事務所 (株)
図名	現況調査図
縮尺	1/300
作成日	2023年07月05日

求 積		1	2	3	4	5	6	7	8	9	10	11	12	13	14	15	16	17	18	19	20	合計	1/2	総積																									
		8.043	8.331	57.2512	4.4763	8.305	0.539	6.594	60.0119	7.208	1.076	12.0806	3.659	40.6294	18.085	10.050	181.7542	16.059	0.466	8.4116	22.892	13.276	307.5492	20.029	263.6735	20.331	9.022	188.4208	11.229	2.508	24.1623	14.866	6.559	83.1959	12.692	2.356	28.7160	3.806	1.304	52.791	2.056	1.304	2.1794	2.143	1.017	1096.3653	995.1827	598.16	01500044097

求積図 1/400

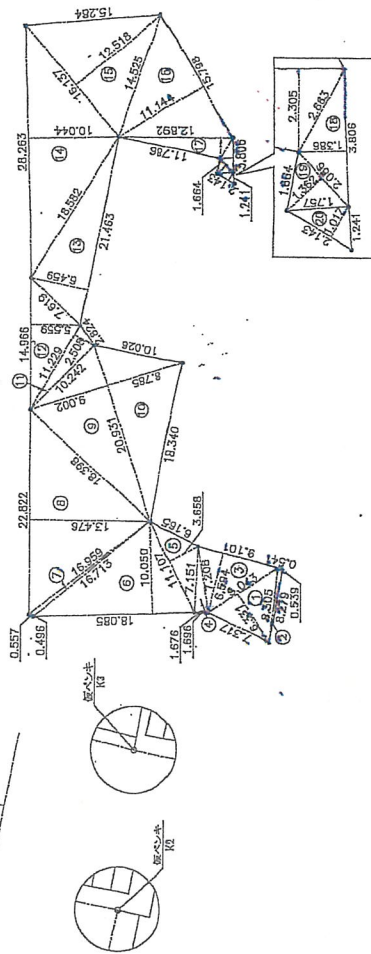

標識設置箇所

*境界線等については現況判断にて仮設しております。
ご計画を進められる前に必ず土地所有者皆様への境界確認をお願いします。

標 識 設 置 写 真

遠景



近景

