

標識設置届

(あて先) 宝塚市長

2025 年 10 月 1 日

開発事業者

住所 東京都千代田区丸の内2丁目7-2

株式会社 オープンハウス・デザイン・ロフト
代表取締役 福岡良介

氏名
(連絡先) 郵便番号 530-0054
住所 大阪市北区南森町2丁目2-7-201



氏名 株式会社藤建築企画近藤徹
電話 06 6484 9818
FAX 06 6484 9819
E-mail fuji.architec@orange.ocn.ne.jp

宝塚市開発事業における協働のまちづくりの推進に関する条例第11条第2項の規定により、標識を設置したので届け出ます。

開発構想届受付番号	第 7-434 号
開発構想の名称	宝塚市安倉南210㊦
開発事業区域の位置	宝塚市 安倉南2丁目 175
標識の設置日	2025 年 10 月 1 日
設置した標識の数	1 箇所

※受付処理欄	
受付年月日	
年 月 日	
受付番号	
第 号	

- (注意) 1 開発事業者の住所及び氏名は、法人にあつては主たる事務所の所在地、名称及び代表者の氏名を記入してください。
2 ※印の欄は、記入しないでください。
3 標識の設置箇所及び記載内容が判る写真を添付し、2部提出してください。

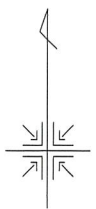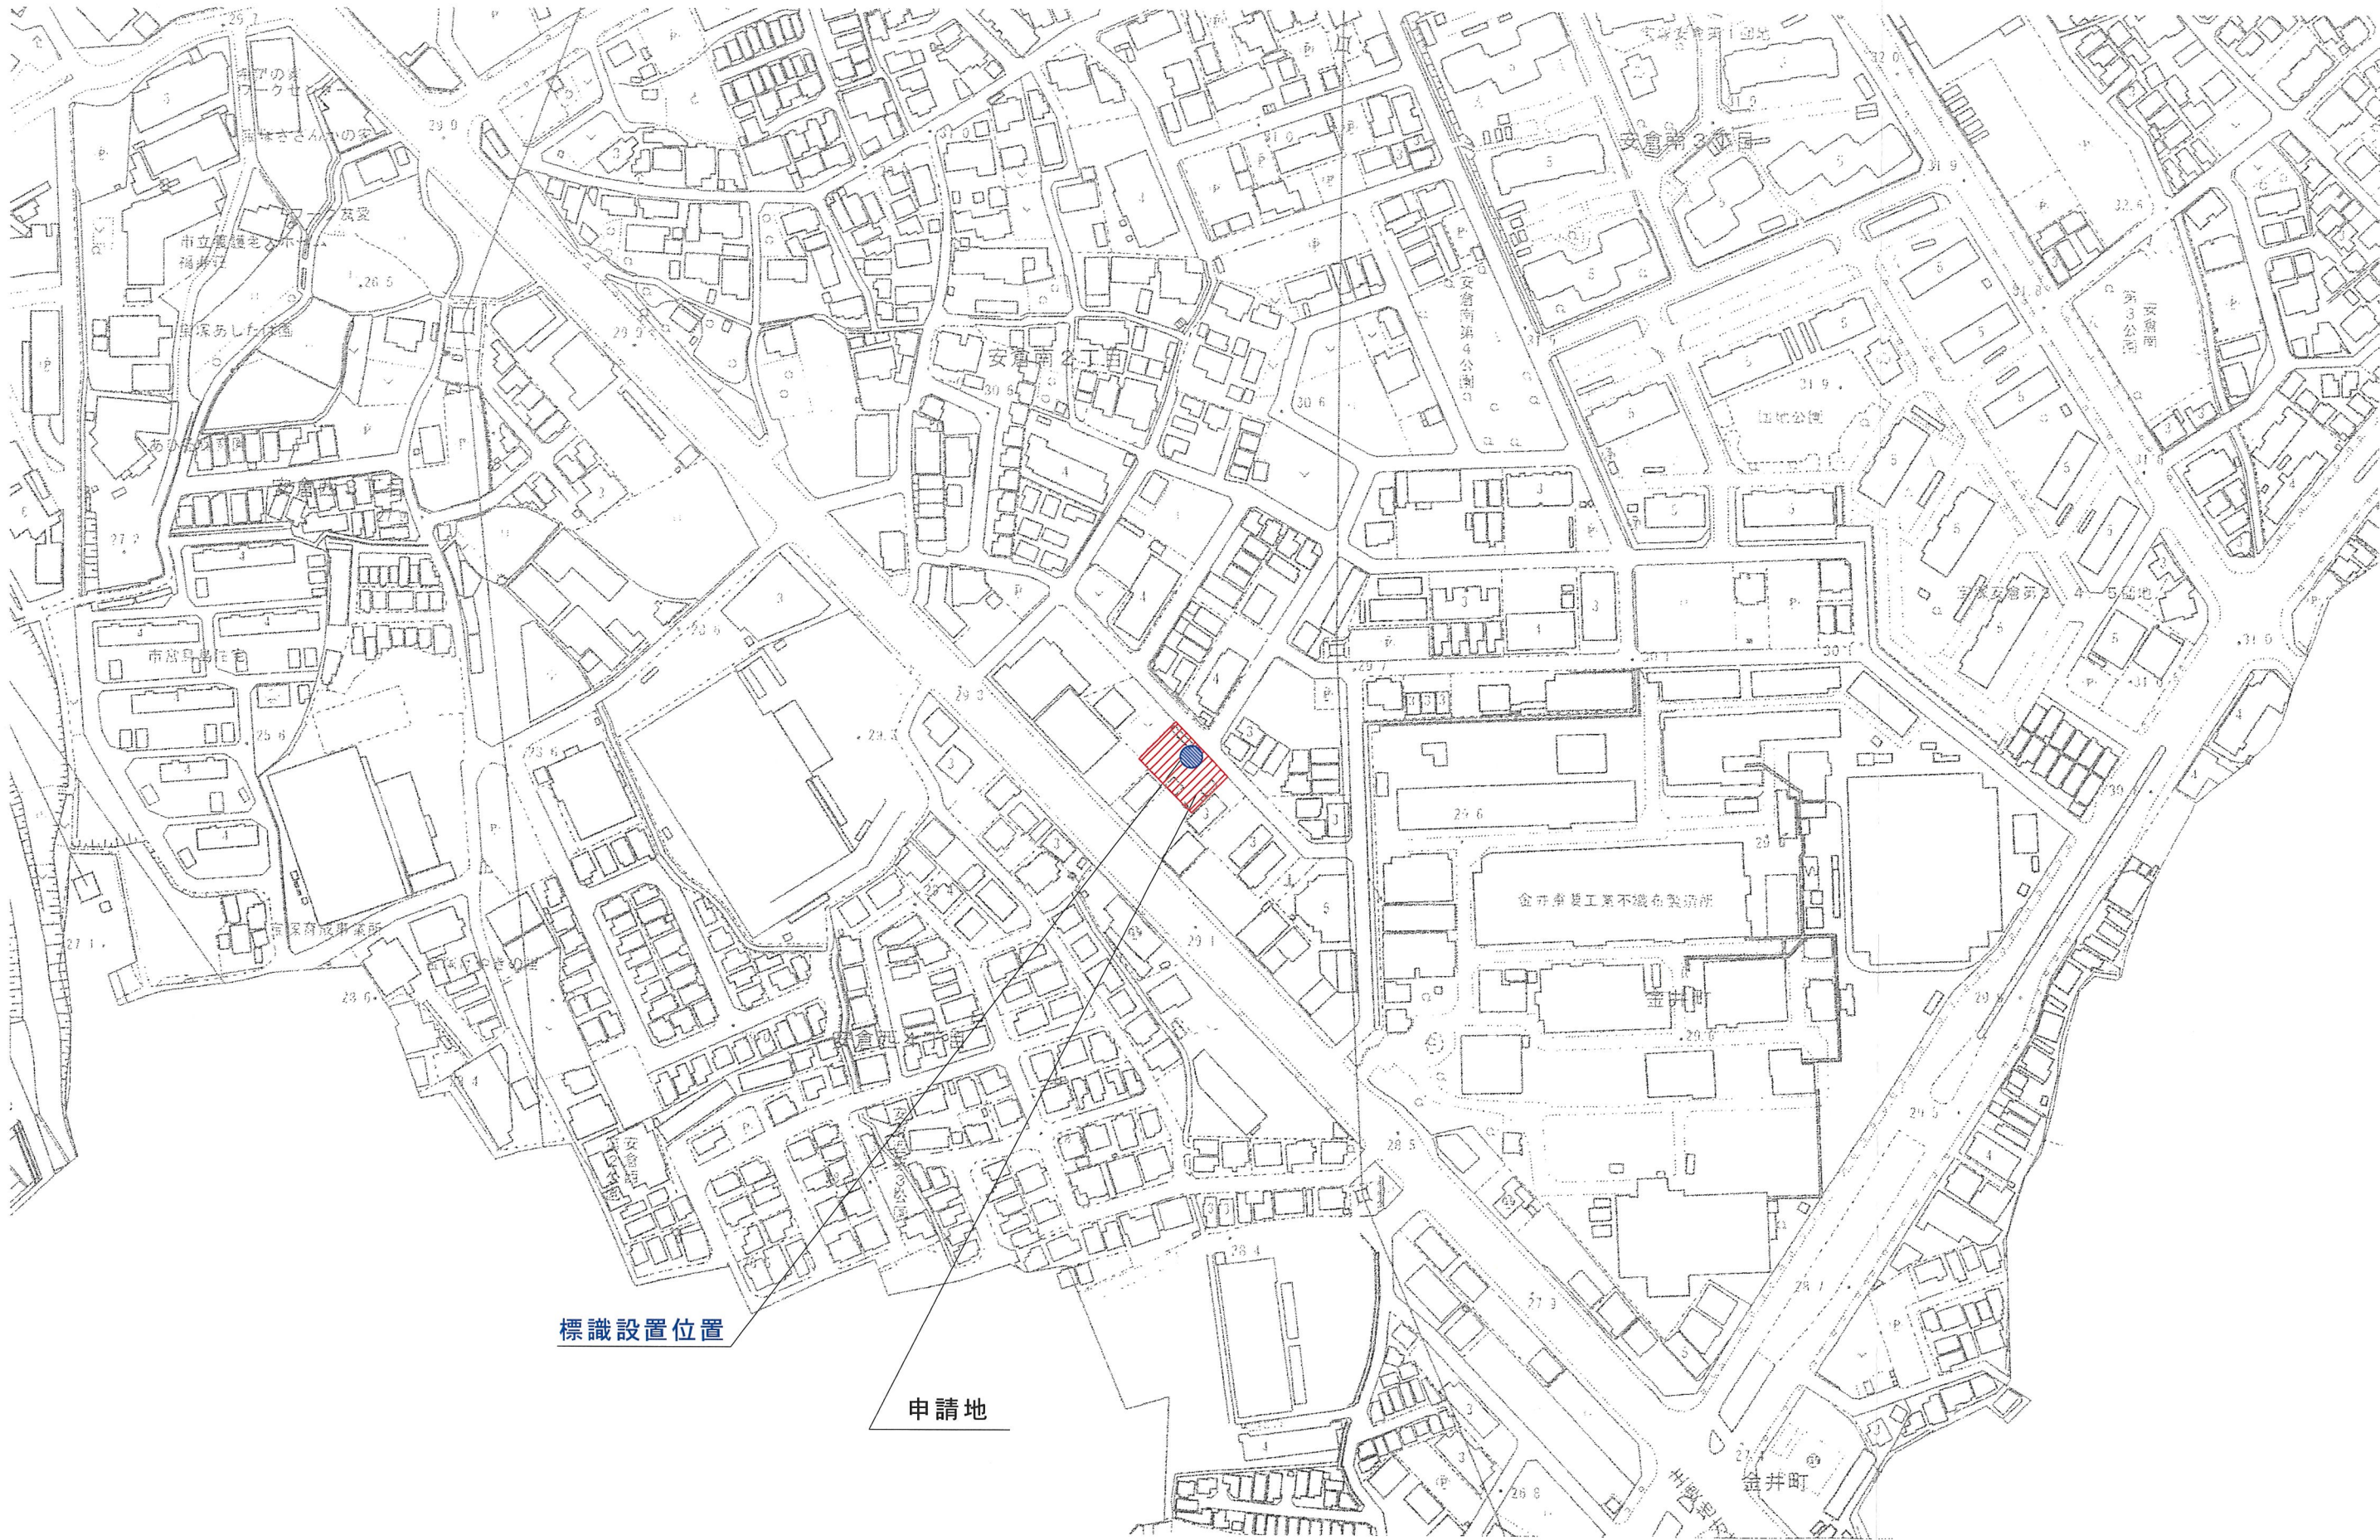

標識設置位置

申請地

申請場所	宝塚市安倉南2丁目			株式会社 藤建築企画 二級建築士 第51636号 近藤 徹	設計年月日	株式会社 オープンハウ・ステイ・ロップメント		工事名称	宝塚市安倉南	
用途地域	準工業地域	高度指定	第2種高度地区					図面名	付近見取図	縮尺
防火指定		用途	一戸建ての住宅		2025/9/20					1/2500
工事種別	新築工事	構造	木造							

