

標識設置届

令和 7 年 10 月 16 日

(あて先) 宝塚市長

開発事業者

住所 大阪府大阪市北区芝田一丁目1番4号

阪急阪神不動産株式会社

氏名 代表取締役 福井康樹

(連絡先) 郵便番号 564-0036

住所 大阪府吹田市寿町1丁目20番16-101号

氏名 株式会社ケイセキ 塩崎雅弘

電話 080 (5304) 4301

FAX 06 (6381) 6678

e-mail shiozaki@k-seke.com


宝塚市開発事業における協働のまちづくりの推進に関する条例第11条第2項の規定により、標識を設置したので届け出ます。

開発構想届受付番号	第 7 - 446 号
開発構想の名称	(仮称)宝塚市中筋8丁目PJ
開発事業区域の位置	宝塚市 中筋八丁目272番
標識の設置日	令和 7 年 10 月 16 日
設置した標識の数	2 箇所

※受付処理欄


受付年月日	
年 月 日	
受付番号	
第 号	

- (注意) 1 開発事業者の住所及び氏名は、法人にあつては主たる事務所の所在地、名称及び代表者の氏名を記入してください。
2 ※印の欄は、記入しないでください。
3 標識の設置箇所及び記載内容が判る写真を添付し、2部提出してください。

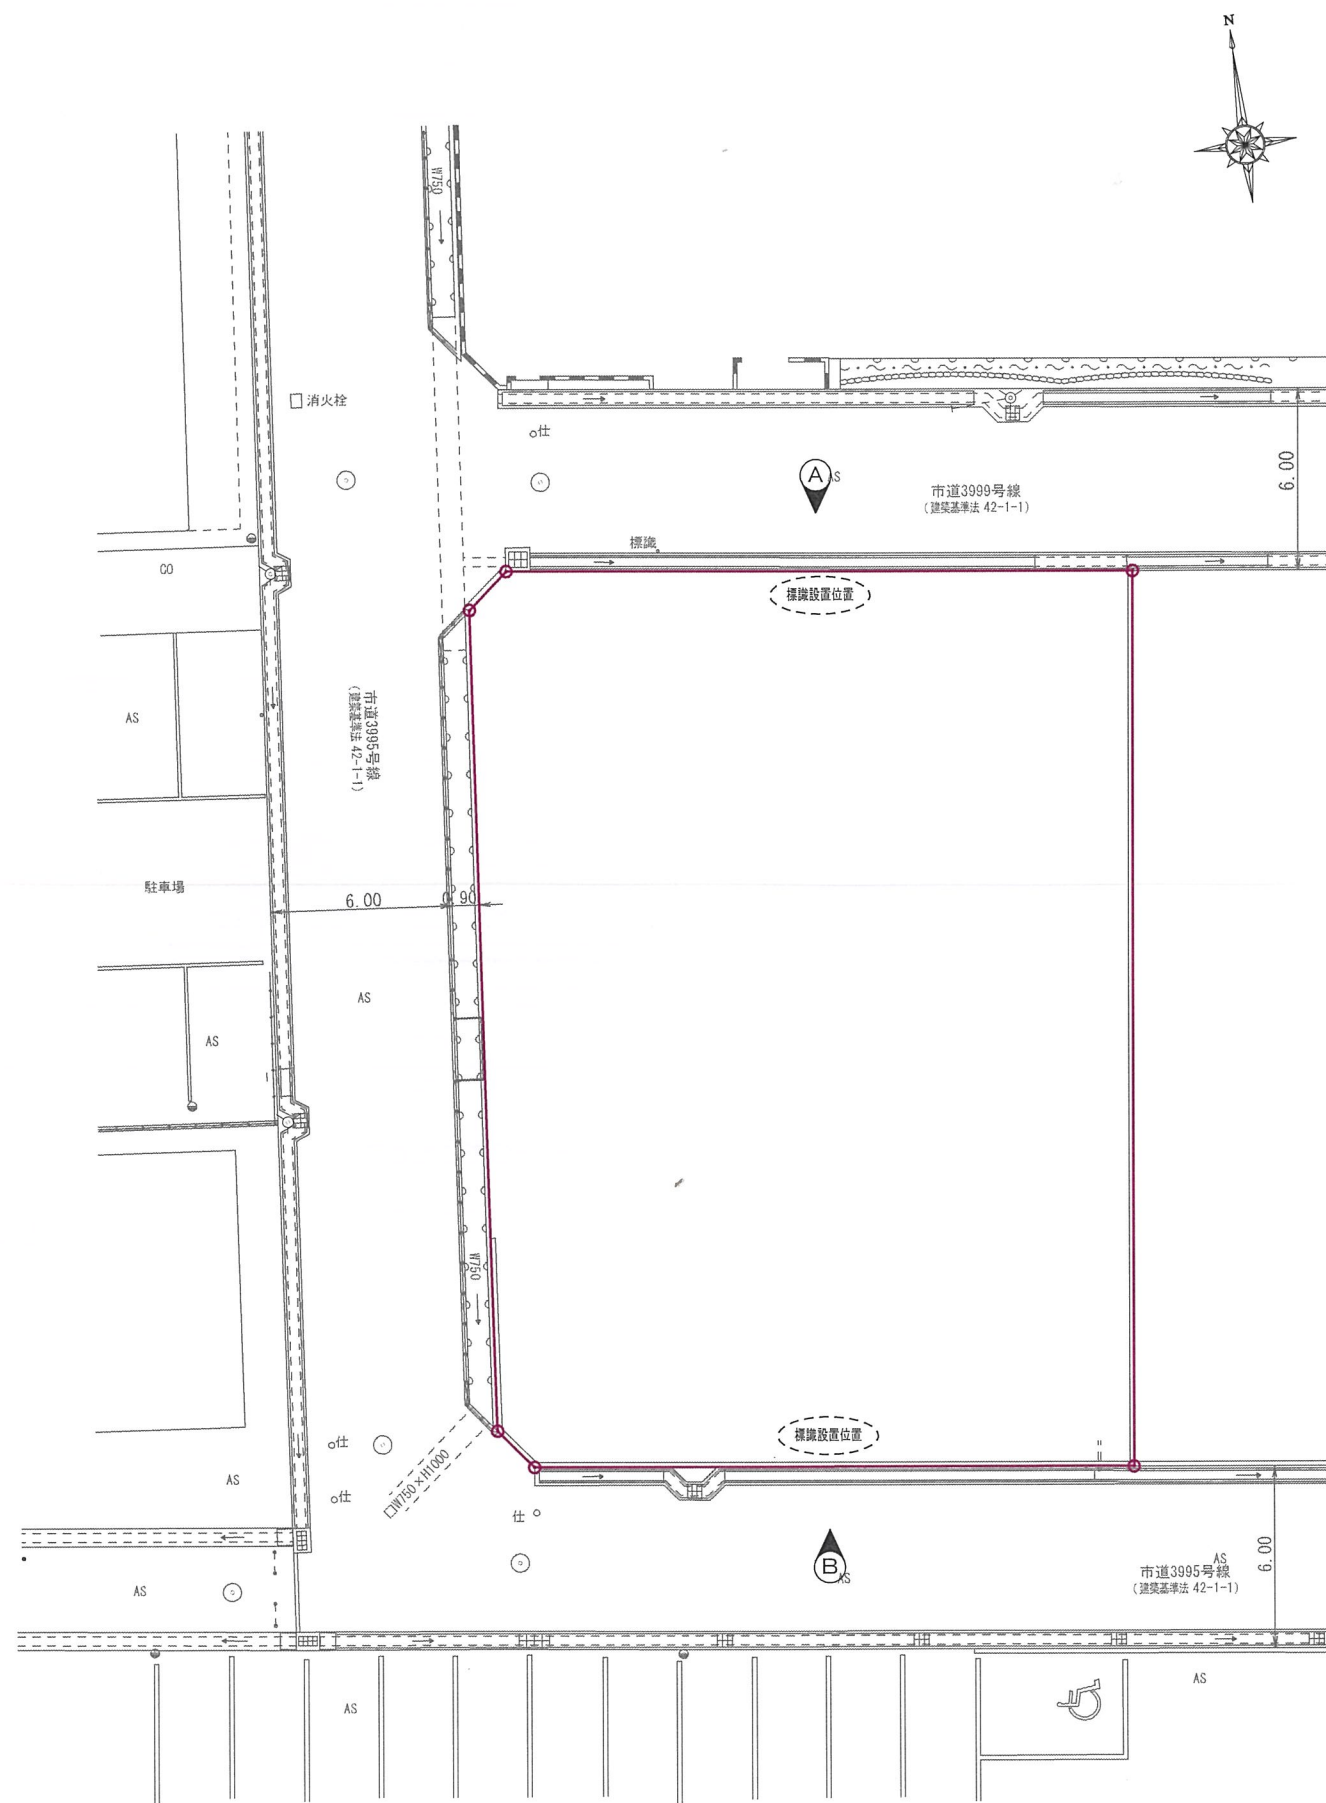


	PROJECT TITLE （仮称）宝塚市中筋8丁目PJ	DRAWING TITLE 標識設置位置図			No.
	阪急阪神不動産株式会社	DESIGNER	DATE	SCALE 1:250	

A

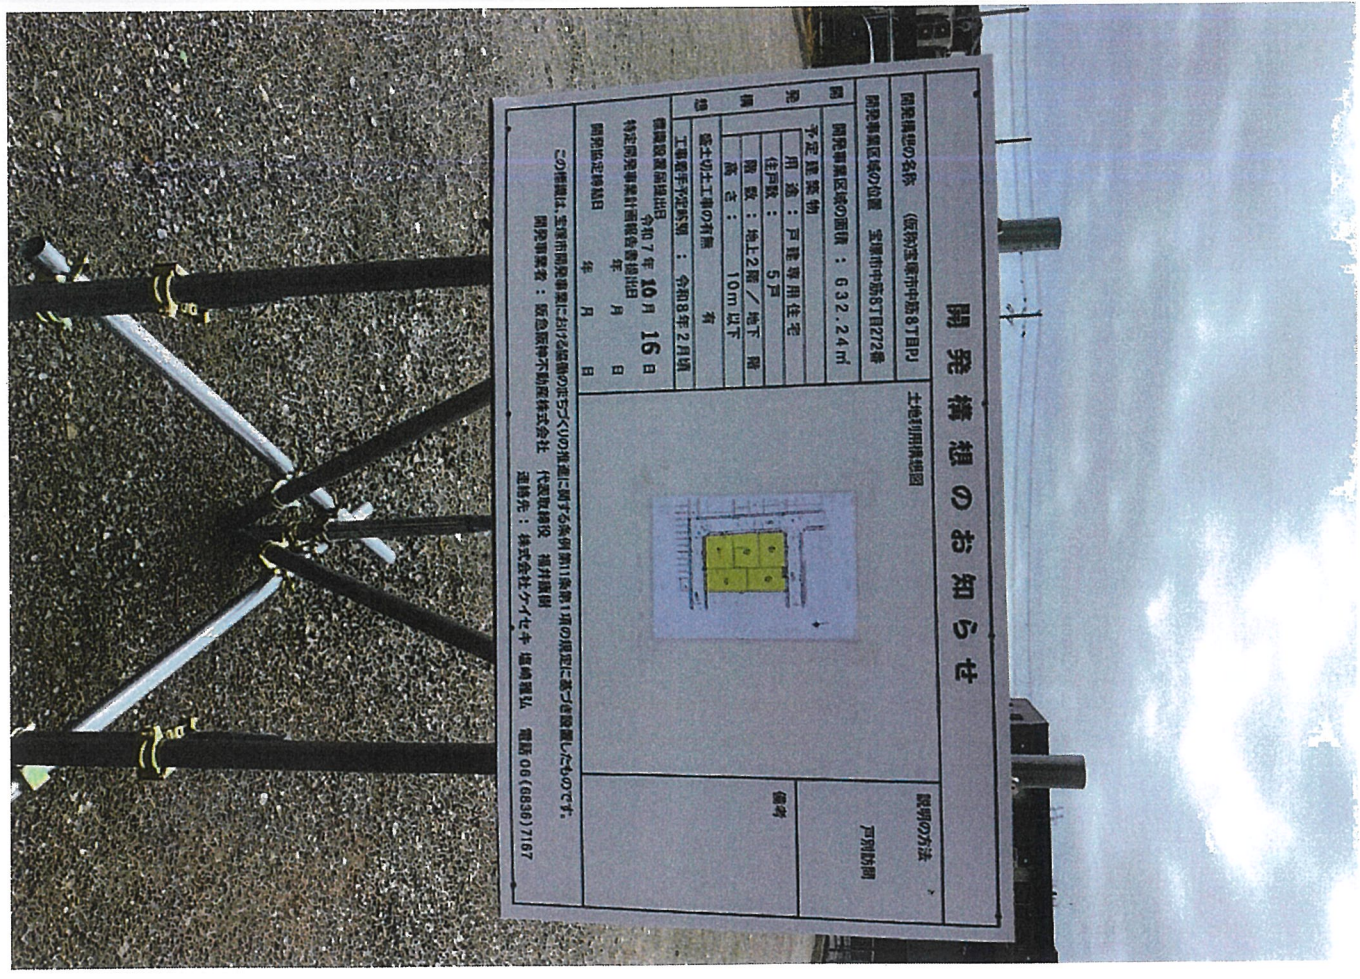


B

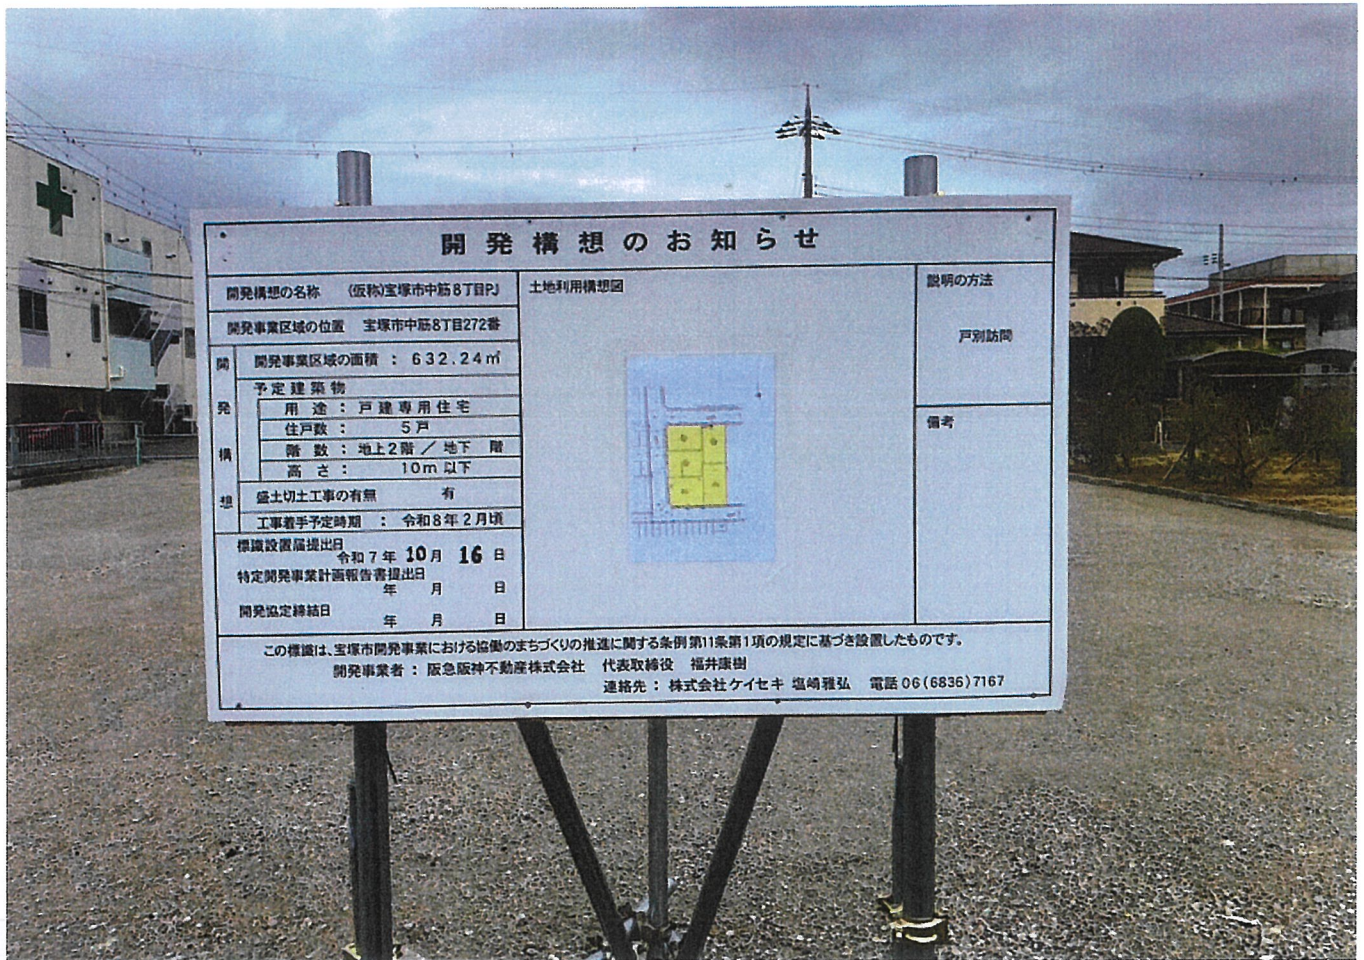


Ⓐ

開 発 構 想 の お 知 ら せ

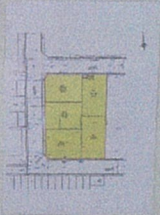開発構想の名称 (仮称)宝塚市中筋8丁目PJ		土地利用構想図 	説明の方法
開発事業区域の位置 宝塚市中筋8丁目272番			戸別訪問 (令和7年11月15日)
開 発 構 想	開発事業区域の面積 : 632.24㎡		備考
	予定建築物		
	用途 : 戸建専用住宅		
	住戸数 : 5戸		
	階数 : 地上2階 / 地下 階		
	高さ : 10m 以下		
盛土切土工事の有無 有			
工事着手予定時期 : 令和8年2月頃			
標識設置届提出日 令和7年 10 月 16 日			
特定開発事業計画報告書提出日 年 月 日			
開発協定締結日 年 月 日			
この標識は、宝塚市開発事業における協働のまちづくりの推進に関する条例第11条第1項の規定に基づき設置したものです。 開発事業者 : 阪急阪神不動産株式会社 代表取締役 福井康樹 連絡先 : 株式会社ケイセキ 塩崎雅弘 電話 06(6836)7167			

Ⓑ

開 発 構 想 の お 知 ら せ

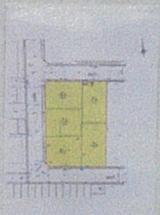開発構想の名称 (仮称)宝塚市中筋8丁目PJ		土地利用構想図 	説明の方法
開発事業区域の位置 宝塚市中筋8丁目272番			戸別訪問 (令和7年11月15日)
開 発 構 想	開発事業区域の面積 : 632.24㎡		備考
	予定建築物		
	用途 : 戸建専用住宅		
	住戸数 : 5戸		
	階数 : 地上2階 / 地下 階		
	高さ : 10m 以下		
盛土切土工事の有無 有			
工事着手予定時期 : 令和8年2月頃			
標識設置届提出日 令和7年 10 月 16 日			
特定開発事業計画報告書提出日 年 月 日			
開発協定締結日 年 月 日			
この標識は、宝塚市開発事業における協働のまちづくりの推進に関する条例第11条第1項の規定に基づき設置したものです。 開発事業者 : 阪急阪神不動産株式会社 代表取締役 福井康樹 連絡先 : 株式会社ケイセキ 塩崎雅弘 電話 06(6836)7167			