


標識設置届

(あて先) 宝塚市長		2025 年 11 月 19 日	
開発事業者			
住所		兵庫県伊丹市南野4丁目9-31	
氏名		中田 恵美子	
(連絡先) 郵便番号		650-0034	
住所		兵庫県神戸市中央区京町69番 三宮第一ビルディング9階	
氏名		パナソニックホームズ(株) 神戸一級建築士事務所 小池秀平	
電話		078 (392) 8702	
FAX		()	
e-mail			
担当者		植村直一 090-6976-2290 uemura@okuda-arch.co.jp	
宝塚市開発事業における協働のまちづくりの推進に関する条例第11条第2項の規定により、標識を設置したので届け出ます。			
開発構想届受付番号	第	7-523	号
開発構想の名称	DFS18(仮称)JA宝塚市安倉中障がい者グループホーム新築工事		
開発事業区域の位置	宝塚市 安倉中6丁目41		
標識の設置日	2025年 11月 19日		
設置した標識の数	2 箇所		

※受付処理欄	
受付年月日	
年 月 日	
受付番号	
第 号	

(注意) 1 開発事業者の住所及び氏名は、法人にあつては主たる事務所の所在地、名称及び代表者の氏名を記入してください。
2 ※印の欄は、記入しないでください。
3 標識の設置箇所及び記載内容が判る写真を添付し、2部提出してください。

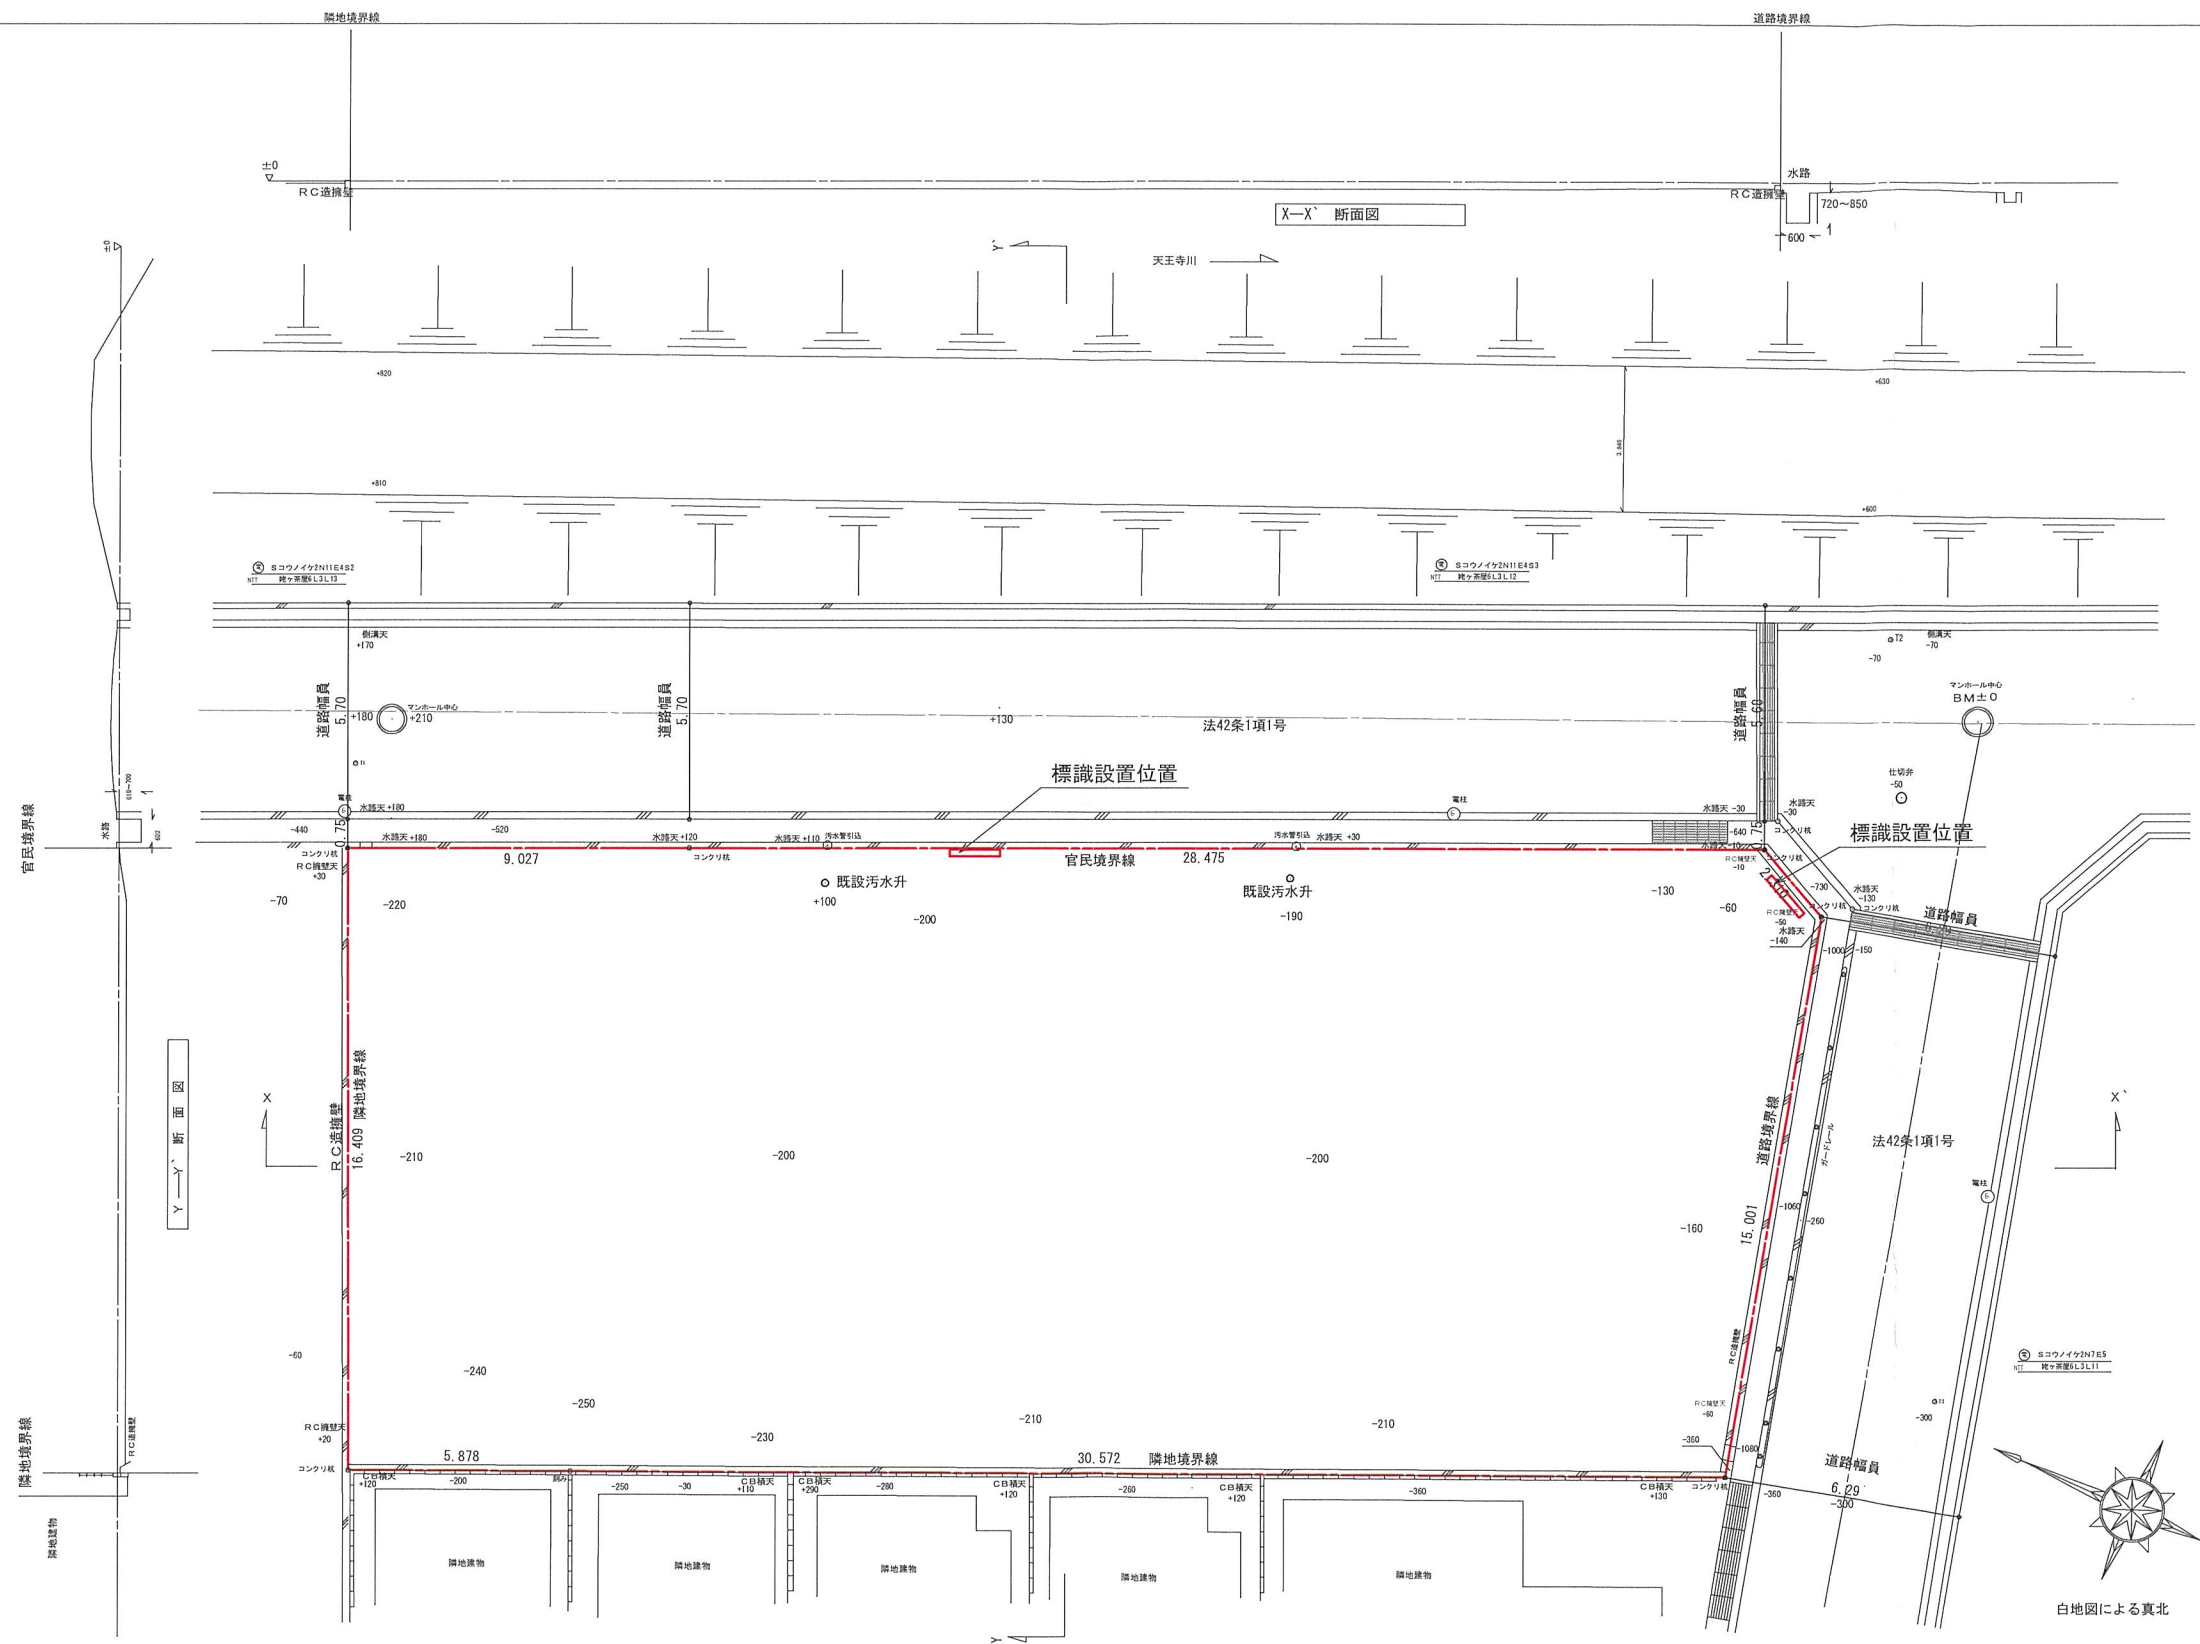

		特記事項	作図年月日 2025年10月 4日		名称 DFS18 （仮称）J A 宝塚市安倉中障がい者グループホーム 新築工事		
パナソニックホームズ株式会社 一級建築士 第340317号 小池 秀平			商品名 エイジフリーHS（タイル）		図名 縮尺 現況図・現況断面図 1/200		
営業 杉本 翔一 設計 武藤 拓己							

名称は、個人情報保護のため、お客様 コード+お客様 苗字にて表記しています。

開発構想のお知らせ

開発構想の名称
DFS18(仮称)JA宝塚市安倉中障がい者グループホーム新築工事

開発事業区域の位置
宝塚市安倉中6丁目4-1

開発事業区域の面積：
622.86 m²

予定建築物

用途： 寄宿舍(障がい者グループホーム)

住戸数： 20(室)

階数： 地上2階/地下0階

高さ： 7.483

盛土切土工事の有無 有

工事着手予定時期：2026年4月22日

標識設置届提出日

2025年 11月 19日


特定開発事業計画報告書提出日

年 月 日

開発協定締結日

年 月 日

土地利用構想図

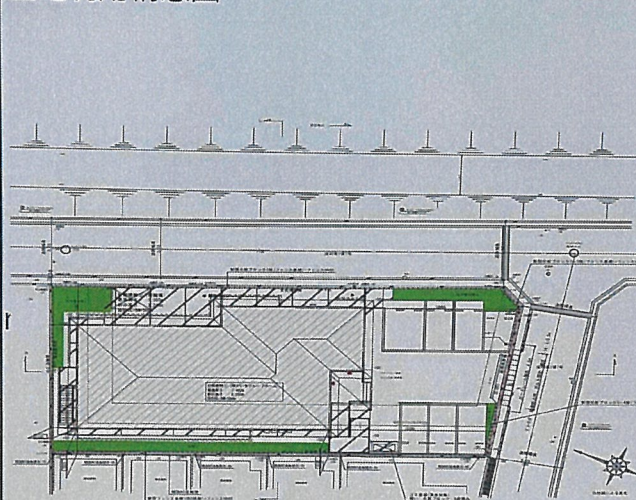

説明の方法

戸別訪問 12月上旬頃

備考

この標識は、宝塚市開発事業における協働のまちづくりの推進に関する条例第11条第1項の規定に基づき設置したものです。

開発事業者：中田 恵美子

連絡先：パナソニックホームズ(株)神戸一級建築士事務所 小池 秀平 電話：078(392)8702

開発構想のお知らせ

開発構想の名称

DFS18(仮称)JA宝塚市安倉中農かき青グループホーム新築工事

開発事業区域の位置

宝塚市安倉中6丁目41

開発事業区域の面積:

622.86 m²

予定建築物

用途: 寄宿舍(障がい者グループホーム)

住戸数: 20(室)

階数: 地上2階/地下0階

高さ: 7.483

盛土切土工の有無 有

想工事着手予定時期: 2026年4月22日

標識設置届提出日

2025年11月19日


特定開発事業計画報告書提出日

年月日

開発協定締結日

年月日

土地利用構想図

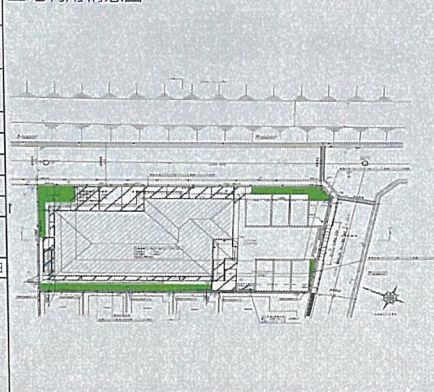

説明の方法

戸別訪問 12月上旬頃

備考

この標識は、宝塚市開発事業における協働のまちづくりの推進に関する条例第11条第1項の規定に基づき設置したものです。

開発事業者: 中田 恵美子

連絡先: パブリックホーム(株)神戸一級建築士事務所 小池 秀平 電話: 078(392)8702





開発構想のお知らせ

開発構想の名称

DFS18(仮称)JA宝塚市安倉中障がい者グループホーム新築工事

開発事業区域の位置

宝塚市安倉中6丁目41

開発事業区域の面積：

622.86 m²

予定建築物

用途： 寄宿舍(障がい者グループホーム)

住戸数： 20(室)

階数： 地上2階/地下0階

高さ： 7.483

盛土切土工事の有無

有

工事着手予定時期：2026年4月22日

標識設置届提出日

2025年11月19日


特定開発事業計画報告書提出日

年 月 日

開発協定締結日

年 月 日

土地利用構想図

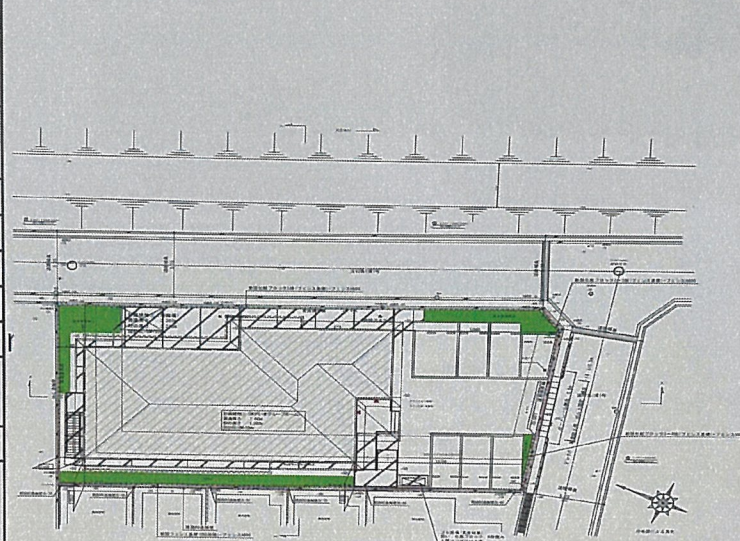

説明の方法

戸別訪問 12月上旬

備考

この標識は、宝塚市開発事業における協働のまちづくりの推進に関する条例第11条第1項の規定に基づき設置したものです。

開発事業者：中田 恵美子

連絡先：パナソニックホームズ(株)神戸一級建築士事務所 小池 秀平 電話：078(392)8702

開発構想のお知らせ		
開発構想の名称 (※3)は宅地区画内宝塚市安倉中6丁目41番地から44番地まで	土地利用構想図	説明の方法 戸別訪問 12月上旬頃
開発事業区域の位置 宝塚市安倉中6丁目41		
開発事業区域の面積 622.86 m ²		
予定建築物		
用途： 新築倉庫(1階7.0m×8.0m)		
住戸数： 20(室)		
階数： 地上2階/地下0階		
高さ： 7.483		
盛土切土工事の有無 有		
竣工工事着手予定時期：2026年4月22日		
標識設置届提出日 2025年 11月 19日		
特定開発事業計画報告書提出日 年 月 日		
開発協定締結日 年 月 日		
この標識は、宝塚市開発事業における協働のまちづくりの推進に関する条例第11条第1項の規定に基づき設置したものです。 開発事業者：中田 恵美子 連絡先：パナソニック 阪神一級建築士事務所 小池 秀平 電話：078(392)8702		

